




S0028333 DN 1000 Beton
D 39,40
S 36,23
T 3,17

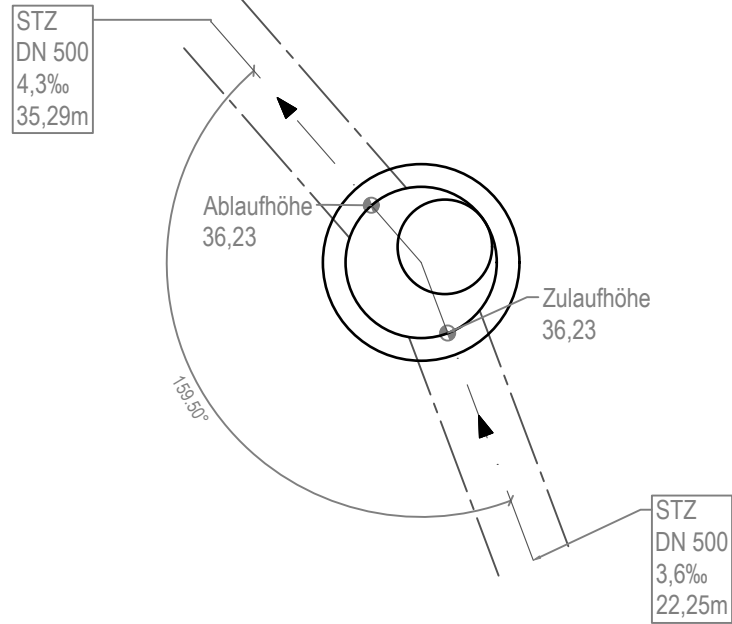


S0028334 DN 1000 Beton
D 39,52
S 36,31
T 3,21

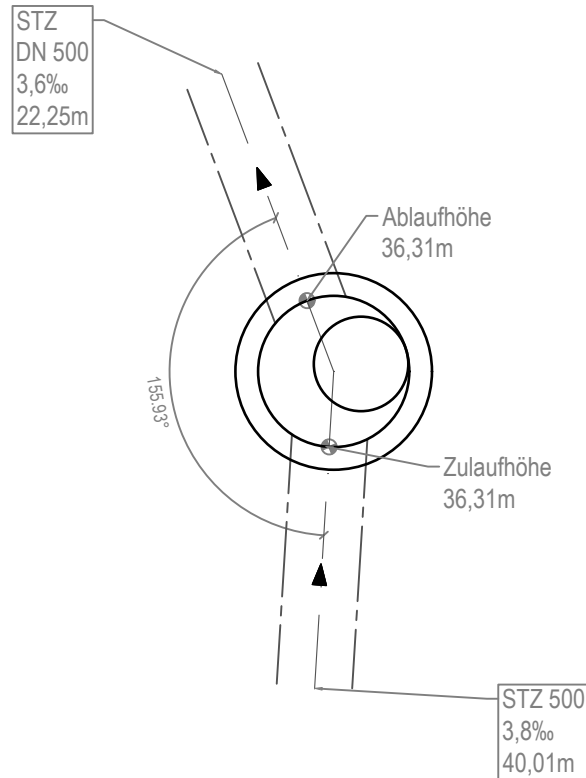



S0028335 DN 1000 Beton
D 39,72
S 36,46
T 3,26

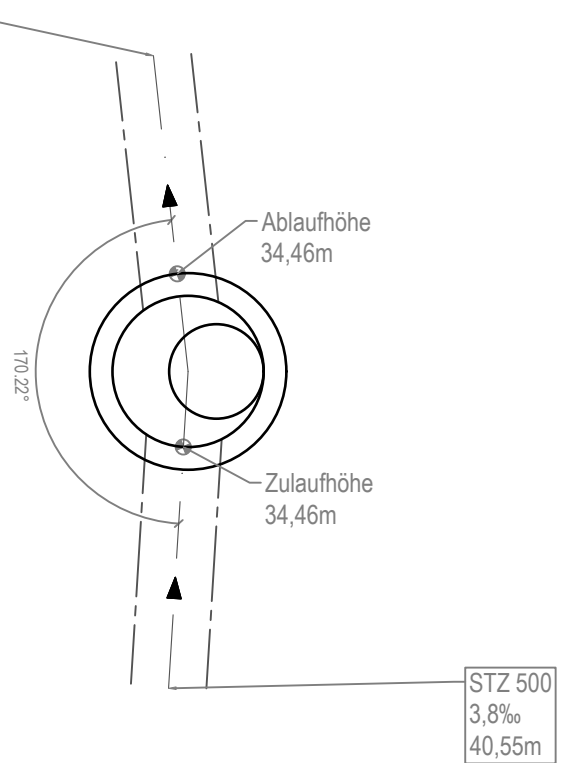

S0028336 DN 1000 Beton
D 39,22
S 36,61
T 2,61

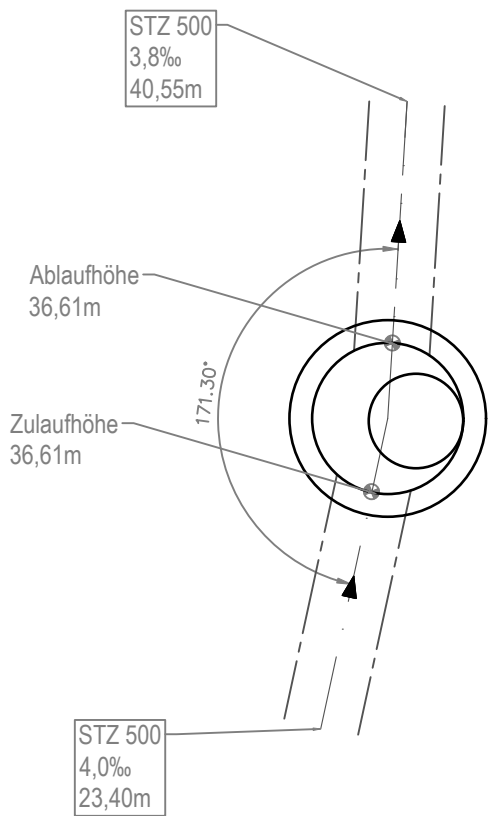

S0028337 DN 1000 Beton
D 38,90
S 36,70
T 2,20

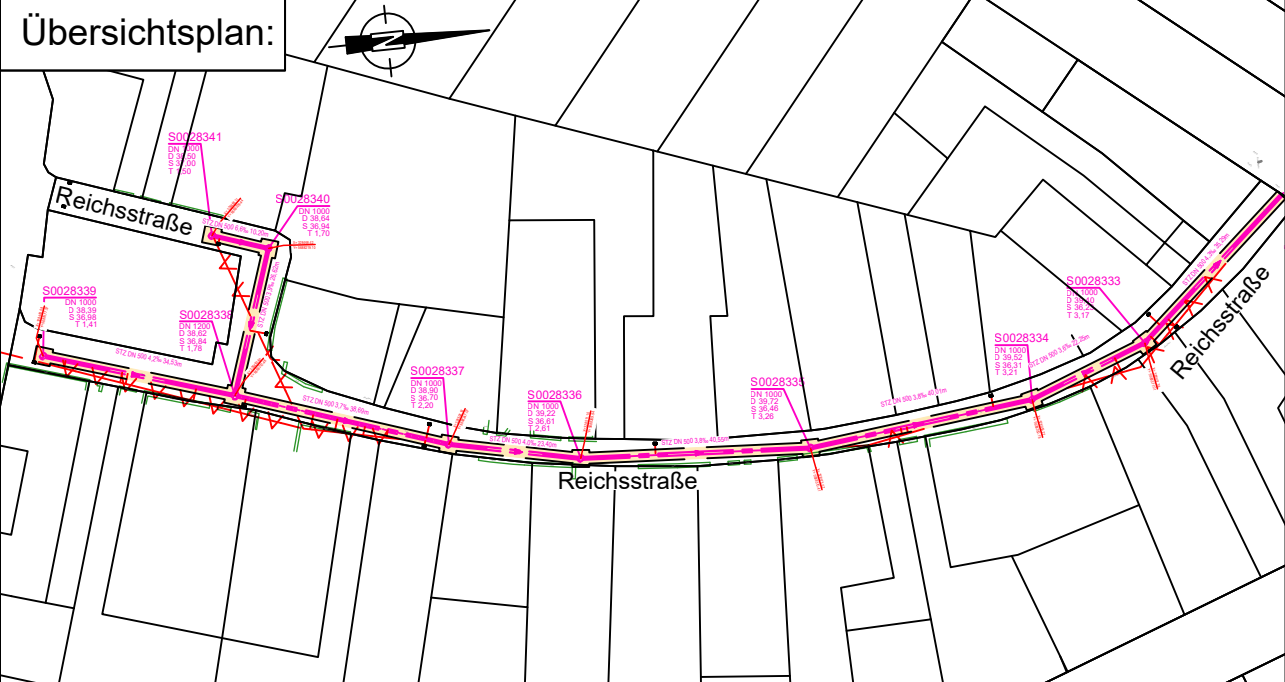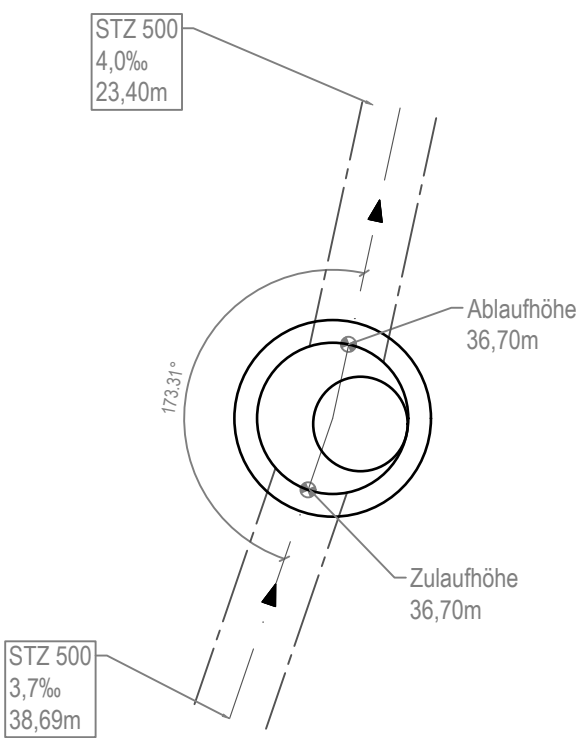


Planverfasser:




KBK
Kommunalbetrieb Krefeld

Anstalt des öffentlichen Rechts
Ostwall 175
47798 Krefeld
Tel.: 02151 3660 3660
Fax: 02151 3660 4515
kbk@krefeld.de


S0028338 DN 1200 Beton
D 38,62
S 36,84
T 1,78

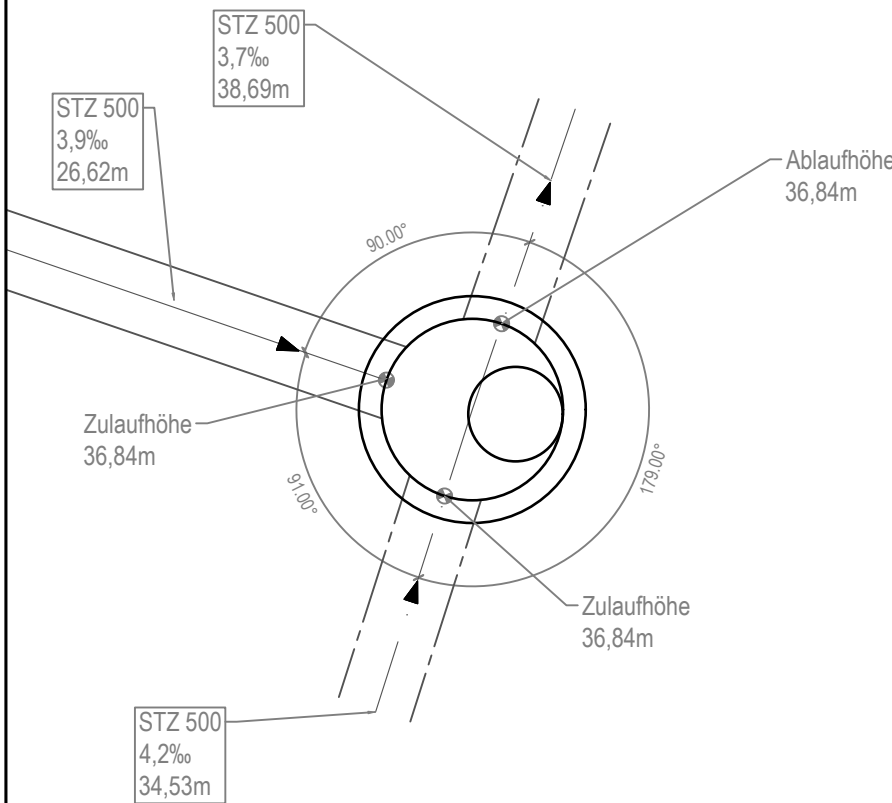


S0028339 DN 1000 Beton
D 38,39
S 36,98
T 1,41

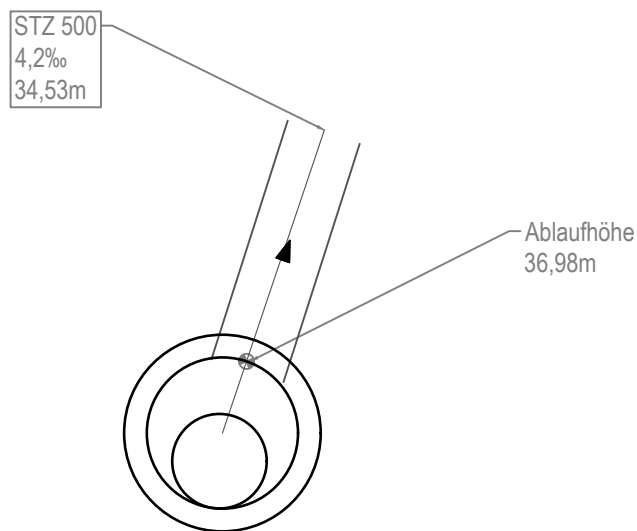

S0028340 DN 1000 Beton
D 38,64
S 36,94
T 1,70

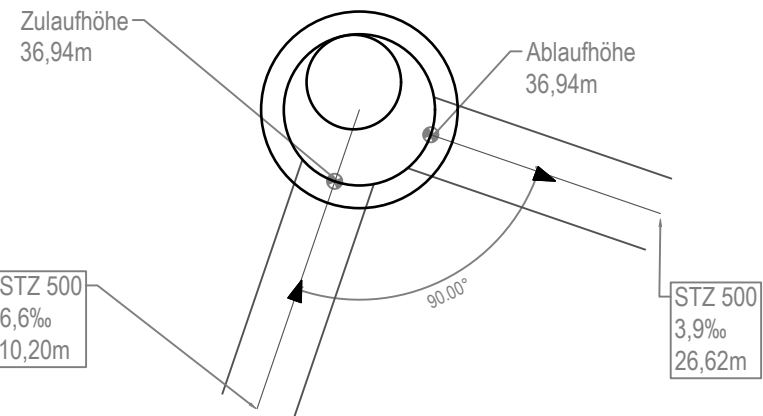

S0028341 DN 1000 Beton
D 38,50
S 37,00
T 1,50

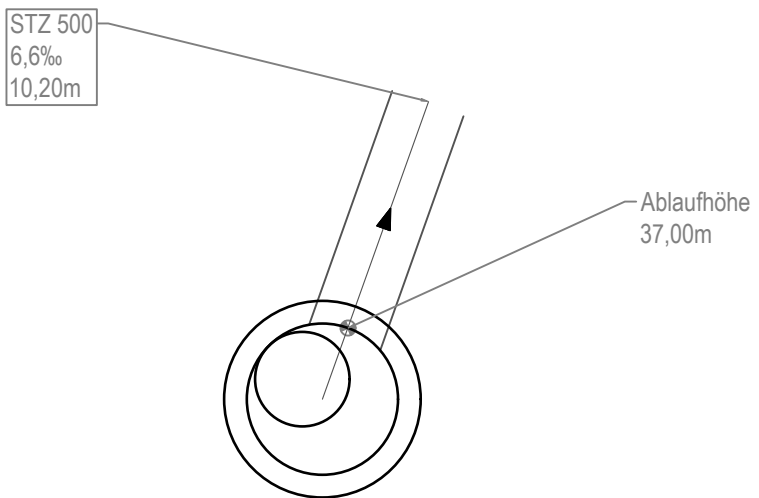

Projektleitung:		Fachabteilung:	Bereichsleitung:
Krefeld, den _____		Krefeld, den _____	Krefeld, den _____
Projekt: Kanalerneuerung Reichsstrasse			
Bereich: B1 Planen und Bauen			Projekt Nr.: 18-1-24-0101
Fach- abteilung: B1 - 50			
Planinhalt: Detailplan Schachtskizzen			
Leistungsphase:			HOAI Nr.: 5
Wasserschutzzone: -		Bearbeitet: G. Beuermann	
Grundwasserstand: HWS 34.84 [m über NHN2016]		Gezeichnet: S. Damm	
Landschaftsschutz-/ Naturschutzgebiet: -		Plannummer: BW_04	
Höhenbolzen: Nr. 4605910121 Höhe: 39.778 Straße: Reichsstraße 1		Maßstab: 1:50m	Koordinatensystem: UTM / ETRS89
Nr. _____ Höhe: _____ Straße: _____		Datum: 30.09.2025	Format: A3 Ü 841
			Index: a