


Stand: 30.09.2025 Datei: ..\Z:\KBK\B1-B2\B1-Projekte\2018-1-24-0101_Reichsstraße_Plaene\KPL_Reichsstraße_AP.dwg Layout LS_03

Maßstab 1:250
Überhöhungsfaktor: 1:25

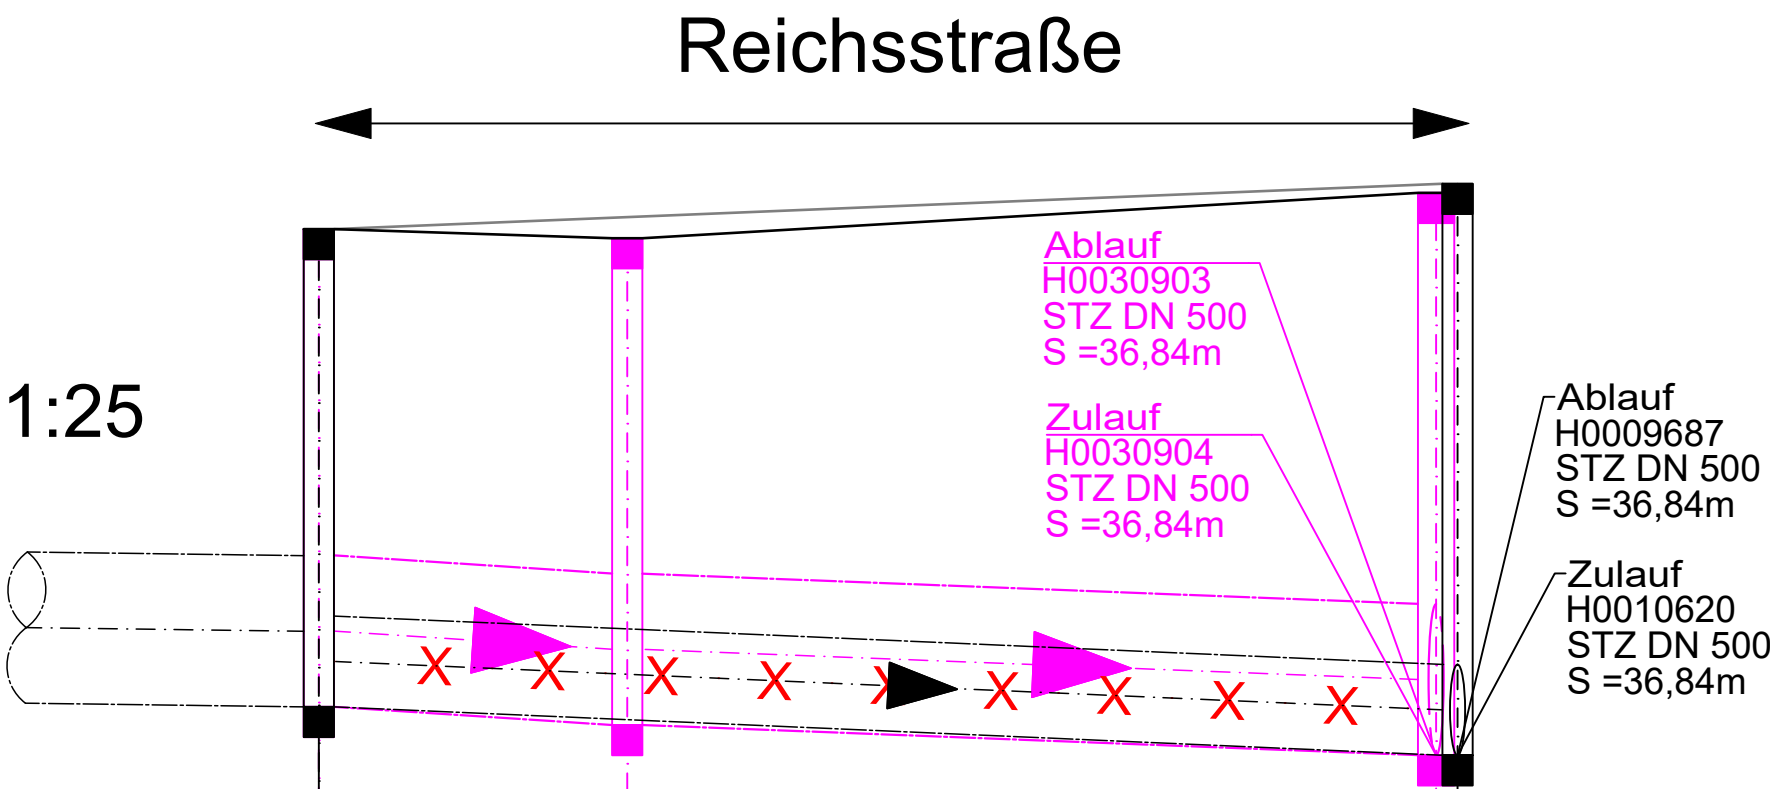

+35.00

Haltungsbezeichnung	H0030911		H0030902		H0011859	
Schachtbezeichnung	S0019362	S0028341	S0028340	S0028338	S0013146	
Deckelhöhe Schacht [m ü. NHN]	38,58	38,50	38,64	38,62	38,73	
Sohlhöhe Schacht [m ü. NHN]	37,00	37,00	36,94	36,84	36,84	
Zu-,Ablaufhöhe [m ü. NHN]	37,00	36,94	36,94	36,84	36,84	
Haltungslänge / Rohrlänge [m]	10,20 / 9,20		26,62 / 25,52		37,61 / 36,66	
Gefälle (‰)	6,6		3,9		3,9	
Material / Profil	vorh. STZ DN 300 abbrechen		gepl. STZ DN 500			



Die Leitungen sind aus den Bestandsunterlagen der Versorgungsbetriebe übernommen worden. Für Vollständigkeit und Genauigkeit wird keine Gewähr übernommen.

LEGENDE

- vorh. MW-Kanal
- gepl. MW-Kanal
- Kanal verdämmen / abbrechen

Planverfasser:			
		Anstalt des öffentlichen Rechts Ostwall 175 47798 Krefeld Tel.: 02151 3660 3660 Fax: 02151 3660 4515 kbb@krefeld.de	
Projektleitung:		Fachabteilung:	
Krefeld, den		Krefeld, den	
Bereichsleitung:			
Krefeld, den			
Projekt: Kanalerneuerung Reichsstrasse			
Bereich: B1 Planen und Bauen			Projekt Nr.: 18-1-24-0101
Fachabteilung: B1 - 50			
Planinhalt: Längsschnitt			
Leistungsphase: Ausführungsplanung			HOAI Nr.: 5
Wasserschutzzone: -		Bearbeitet: G. Beuermann	
Grundwasserstand: HWS 34.84 [m über NHN2016]		Gezeichnet: S. Damm	
Landschaftsschutz-/ Naturschutzgebiet: -		Plannummer: LS_03	
Höhenbolzen: Nr. 4605910121 Höhe: 39.778		Maßstab: 1:250	
Straße: Reichsstraße 1		Koordinatensystem: UTM / ETRS89	
Nr. Höhe:		Datum: 30.09.2025	
Straße:		Format: A2 594 x 420	
		Index: a	