


A Bestand Daueranlage / Wiederherstellender Zustand
gem. Systemquerschnitt SQ VIII Sanierungsplanung

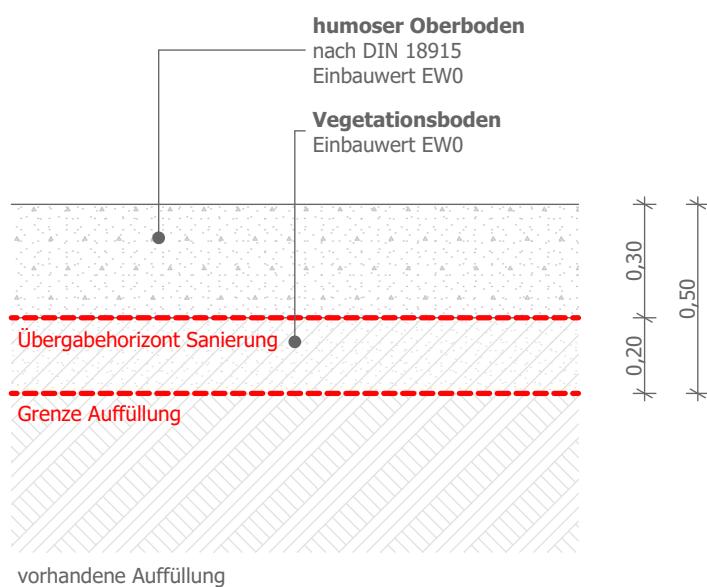

Alle Maße sind vor Ort auf ihre Richtigkeit zu überprüfen. Unklarheiten sind mit der Bauüberwachung vor Ort abzustimmen.

Projekt	21-13_03IGA Zukunftsgarten Bergkamen/Lünen IGA 2027, Teilvorhaben IGA Maßnahmen			GREENBOX	
Bereich	IGA Maßnahmen LN			LANDSCHAFTS ARCHITEKTEN	
Planinhalt	Regeldetail A: Bestand Bereich Experimentierfelder	Erstellungsdatum 15.07.25	Bearbeiter:in JP	KÖLN STUTTGART BIELEFELD OSNABRÜCK KASSEL	
Leistungsphase	Ausführungsplanung	Plan / Index 01	Maßstab 1:20	GREENBOX Landschaftsarchitekten SCHÄFER PIEPER PATZELT THEIDEL WIEGARD PartG mbB	
Planbezeichnung	21-13_03IGA LN_AP_RD_A_Rückbau_01	Indexdatum 25.08.2025	Format Din A4	Grüner Weg 10 50825 Köln	Tel: 0221 98749510 info@greenbox.la www.greenbox.la