

Informationen

Haupt einspeisung


Willkommensareal

Brauchwasser Zapfstellen: 2 St.

Trinkwasser: Zapfstellen: 1 St.

Trinkwasser: WC: 1 St.

Rohrmaterial: PE 100 SDR 11

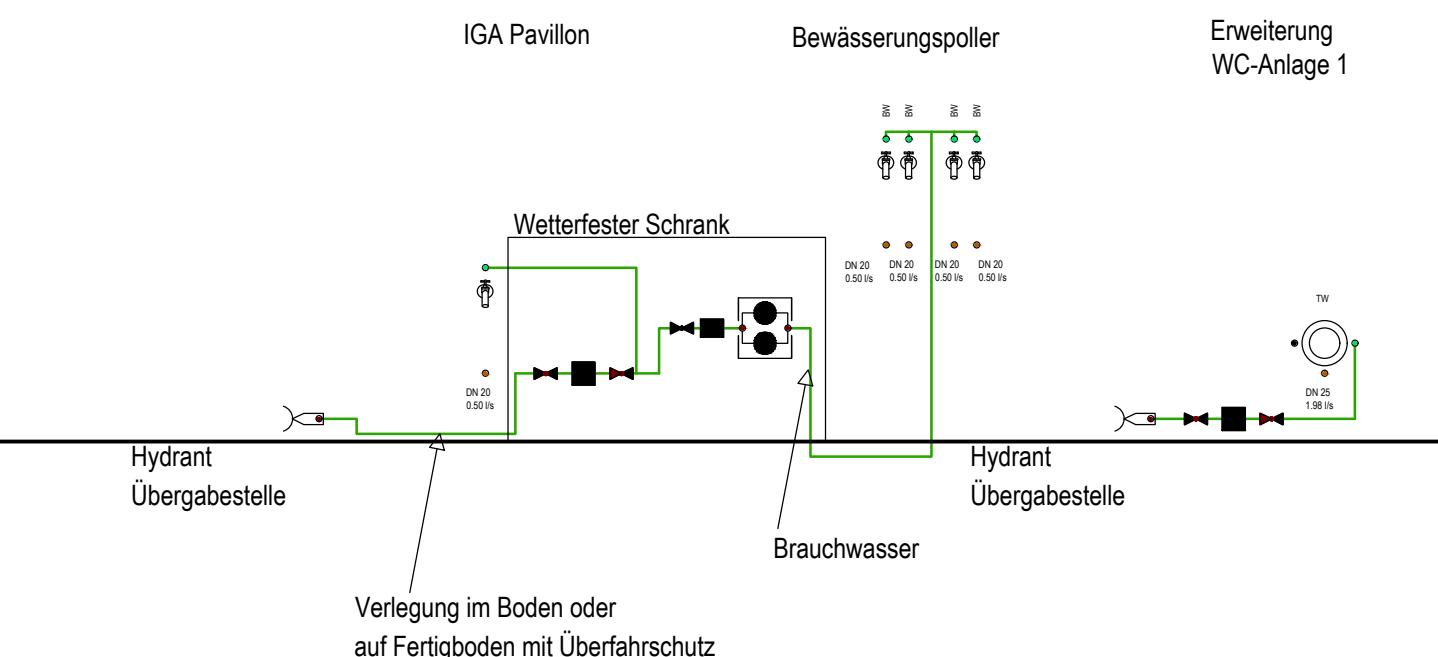

## Legende

- Kaltwasserleitung (PWC)
- Auslaufventil
- Küchenspüle
- Trinkbrunnen
- Verbraucher, allgemein
- Hauswasserzähler
- Geradsitzventil
- KFR-Ventil
- Kupplung
- Schrägsitzventil
- Systemtrenner
- Druckerhöhungsanlage
- Anschlussvorrichtung
- // TS-Trennung

### Auftraggeber

IGA Metropole Ruhr 2027 gGmbH  
Huysenallee 82-88  
45128 Essen



### Projekt

Fachplanung Technische Anlagen für IGA 2027  
Standort: Lünen

### Planbezeichnung

Vorplanung  
Schema, Temporäre Infrastruktur, Trink- und Brauchwasser

Projekt-Nr.	Pro: 2505819	
Plan- / Anlage-Nr.	B_LU_S_1-3.1_SC	
Maßstab	o.M.	
Bearb.	August 2025	Nestler
Gis/Cad	August 2025	Nestler
Gepr.	August 2025	Klein

**BJÖRNSEN BERATENDE INGENIEURE**

Björnsen Beratende Ingenieure GmbH  
Maria Trost 3, 56070 Koblenz  
Telefon +49 261 88 51-0, Telefax +49 261 88 51-191  
info@björnsen.de, www.björnsen.de