



Draufsicht

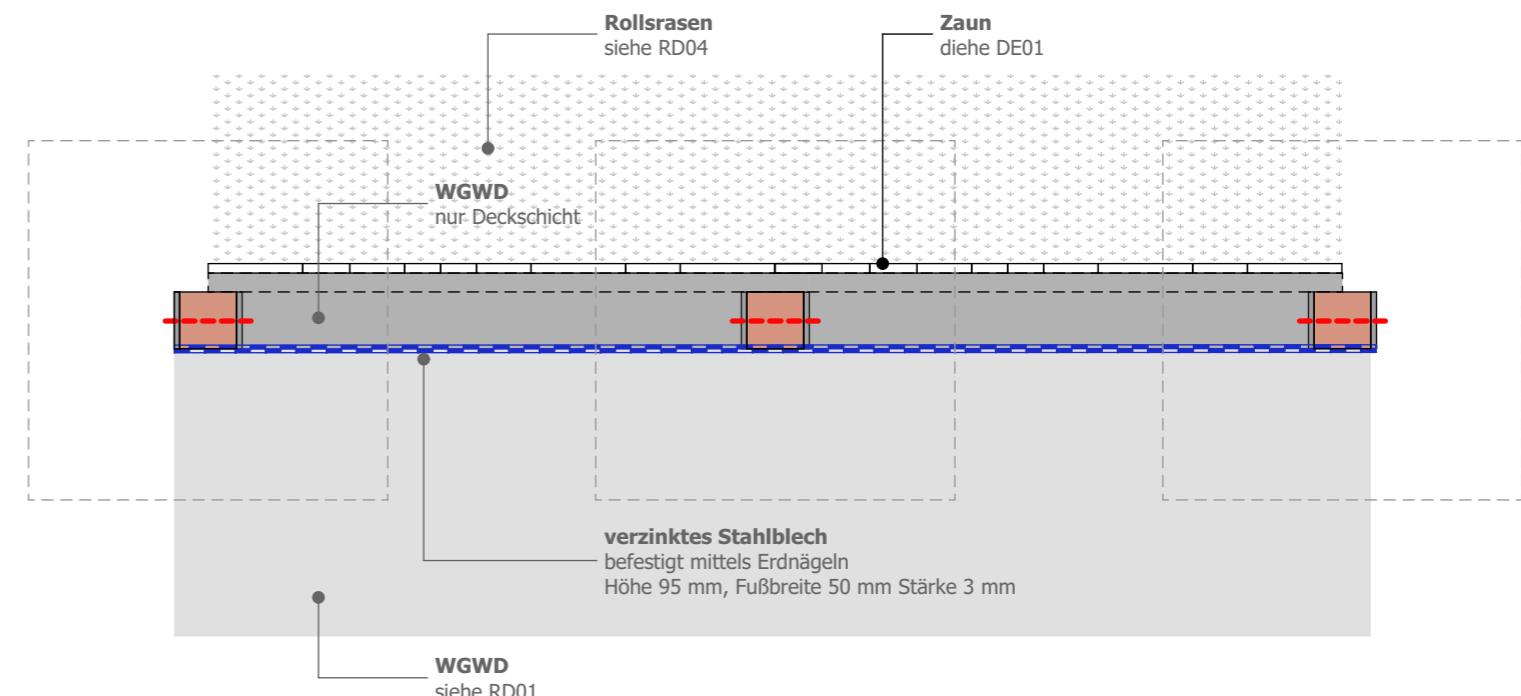

08 Anschluss Bestand-Zaun-WGDW

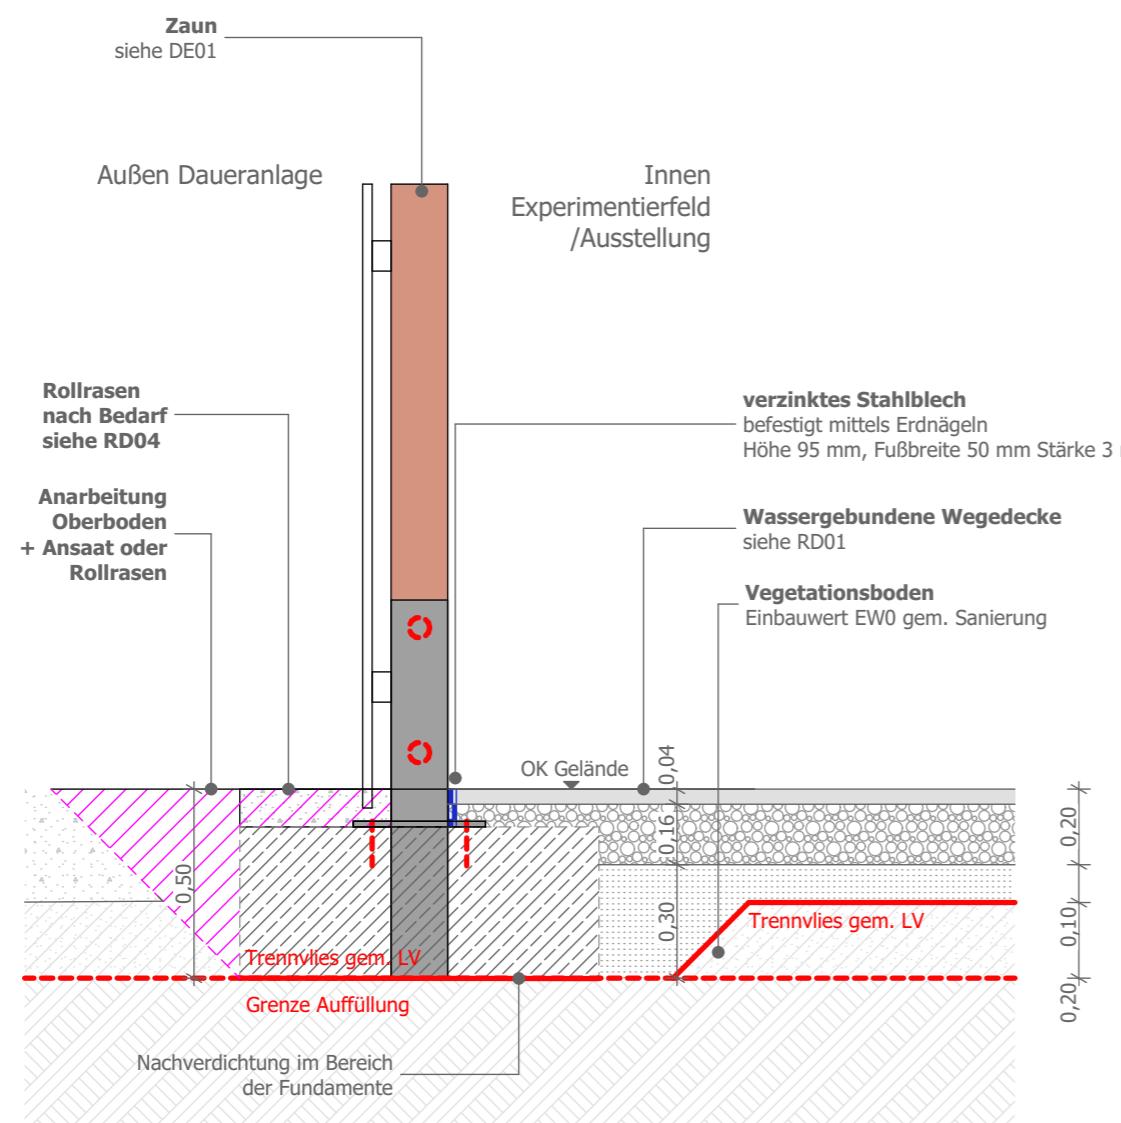

Alle Maße sind vor Ort auf ihre Richtigkeit zu überprüfen. Unklarheiten sind mit der Bauüberwachung vor Ort abzustimmen.

		04	
		03	
		14.11.25	02 X
Anpassungen Zaun		25.08.25	01 X
			Index
Änderungen/Ergänzungen		Datum	Bauherr Architekt Statik TGA Verteiler

Bauvorhaben
21-13_03IGA Zukunftsgarten Bergkamen/Lünen IGA 2027
, Teilvorhaben IGA Maßnahmen LN

Bauherr/Auftraggeber
IGA Metropole Ruhr 2027 gGmbH
Huyssenallee 82-88
45128 Essen

Stand Architektur Plannr. Architektur

Planungsstufe Inhalt
Ausführungsplanung

Planbezeichnung
21-13_03IGA_LN_AP_RD_008_Anschluss Bestand-
Zaun-WGWD_02

Bearbeiterin Blattgröße
JP DIN A3

Datum Maßstab
15.07.25 1:20

GREENBOX
LANDSCHAFTS
ARCHITEKTEN

GREENBOX Landschaftsarchitekten
Partnerschaftsgesellschaft mbB
Schäfer | Pieper | Patzelt |
Theidel | Wiegard

Köln | Bielefeld | Stuttgart | Kassel |
Osnabrück

BÜRO KÖLN
Grüner Weg 10
50825 Köln

Tel.: 0221.98 74 95-10
Fax: 0221.98 74 95-11

www.greenbox.la
info@greenbox.la

Unterschrift / Stempel GREENBOX