


06 Anschluss Bestand-Zaun-Vegetation-WGWD

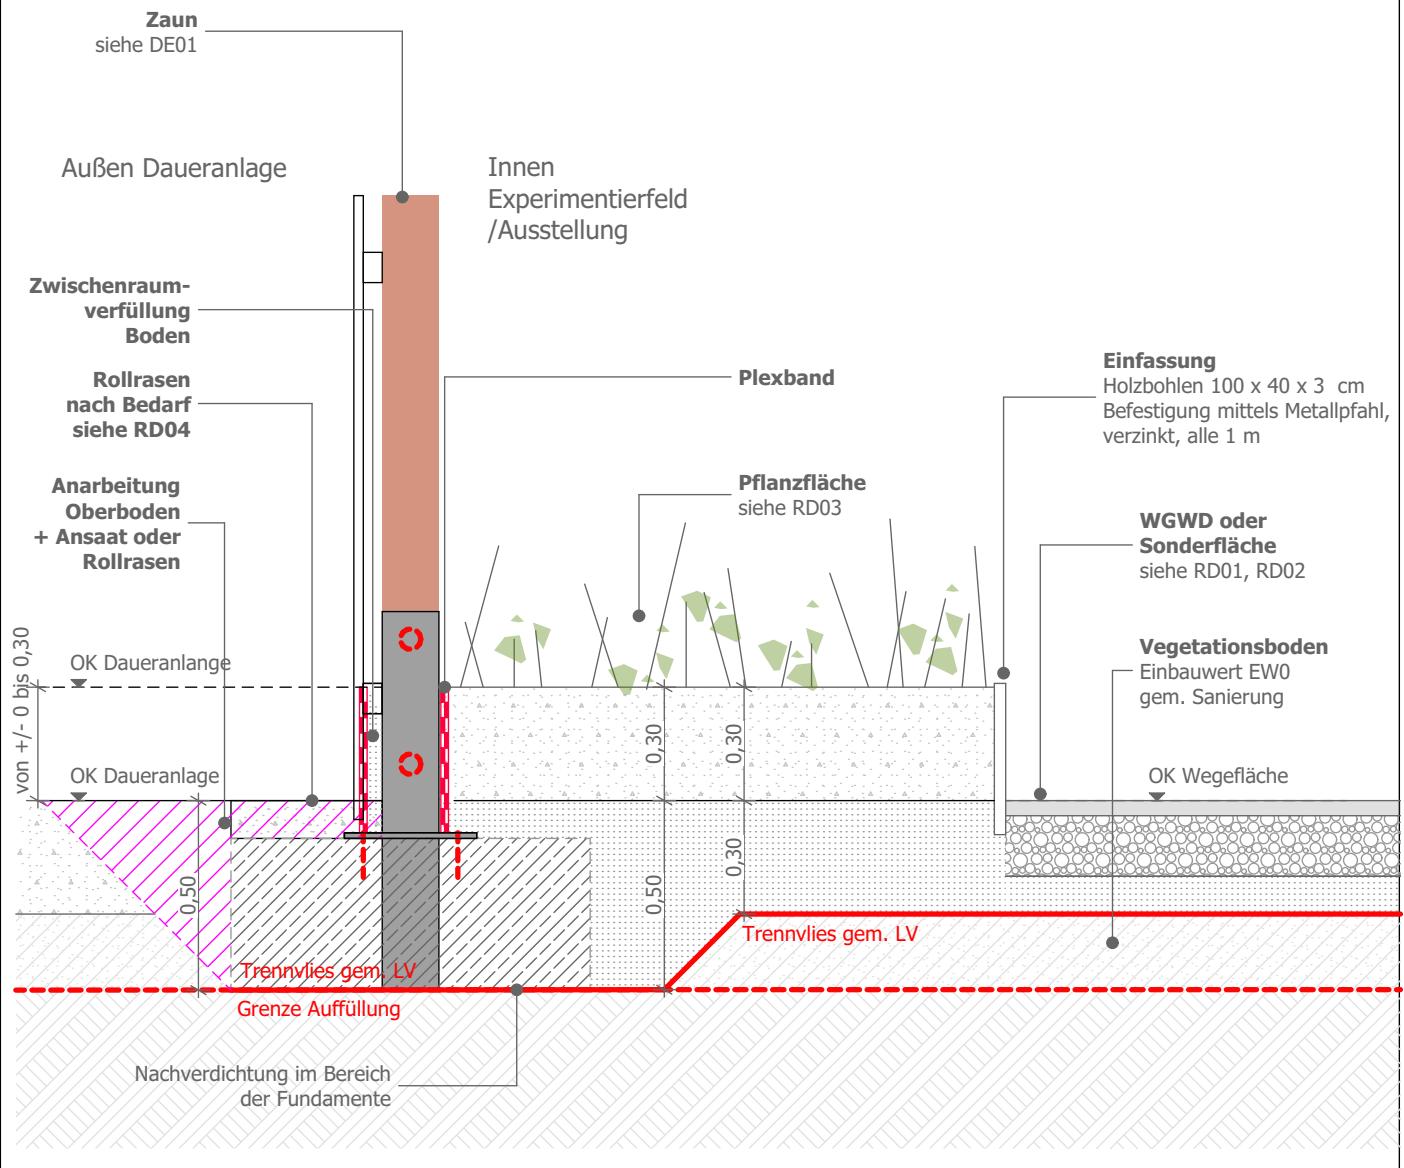

Alle Maße sind vor Ort auf ihre Richtigkeit zu überprüfen. Unklarheiten sind mit der Bauüberwachung vor Ort abzustimmen.

Projekt	21-13_03IGA Zukunftsgarten Bergkamen/Lünen IGA 2027, Teilvorhaben IGA Maßnahmen			GREENBOX LANDSCHAFTS ARCHITEKTEN	
Bereich	IGA Maßnahmen LN			KÖLN STUTTGART BIELEFELD OSNABRÜCK KASSEL	
Planinhalt	Regeldetail 06: Anschluss Bestand-Zaun-Vegetation-WGWD	Erstellungsdatum 15.07.25	Bearbeiter:in JP	GREENBOX Landschaftsarchitekten SCHÄFER PIEPER PATZELT THEIDEL WIEGARD PartG mbB	
Leistungsphase	Ausführungsplanung	Plan / Index 02	Maßstab 1:20	Grüner Weg 10 50825 Köln	
Planbezeichnung	21-13_03IGA LN_AP_RD_006_Anschluss Bestand-Zaun-Vegetation-WGWD_02	Indexdatum 14.11.2025	Format Din A4	Tel: 0221 98749510 info@greenbox.la www.greenbox.la	