



Schnitt A

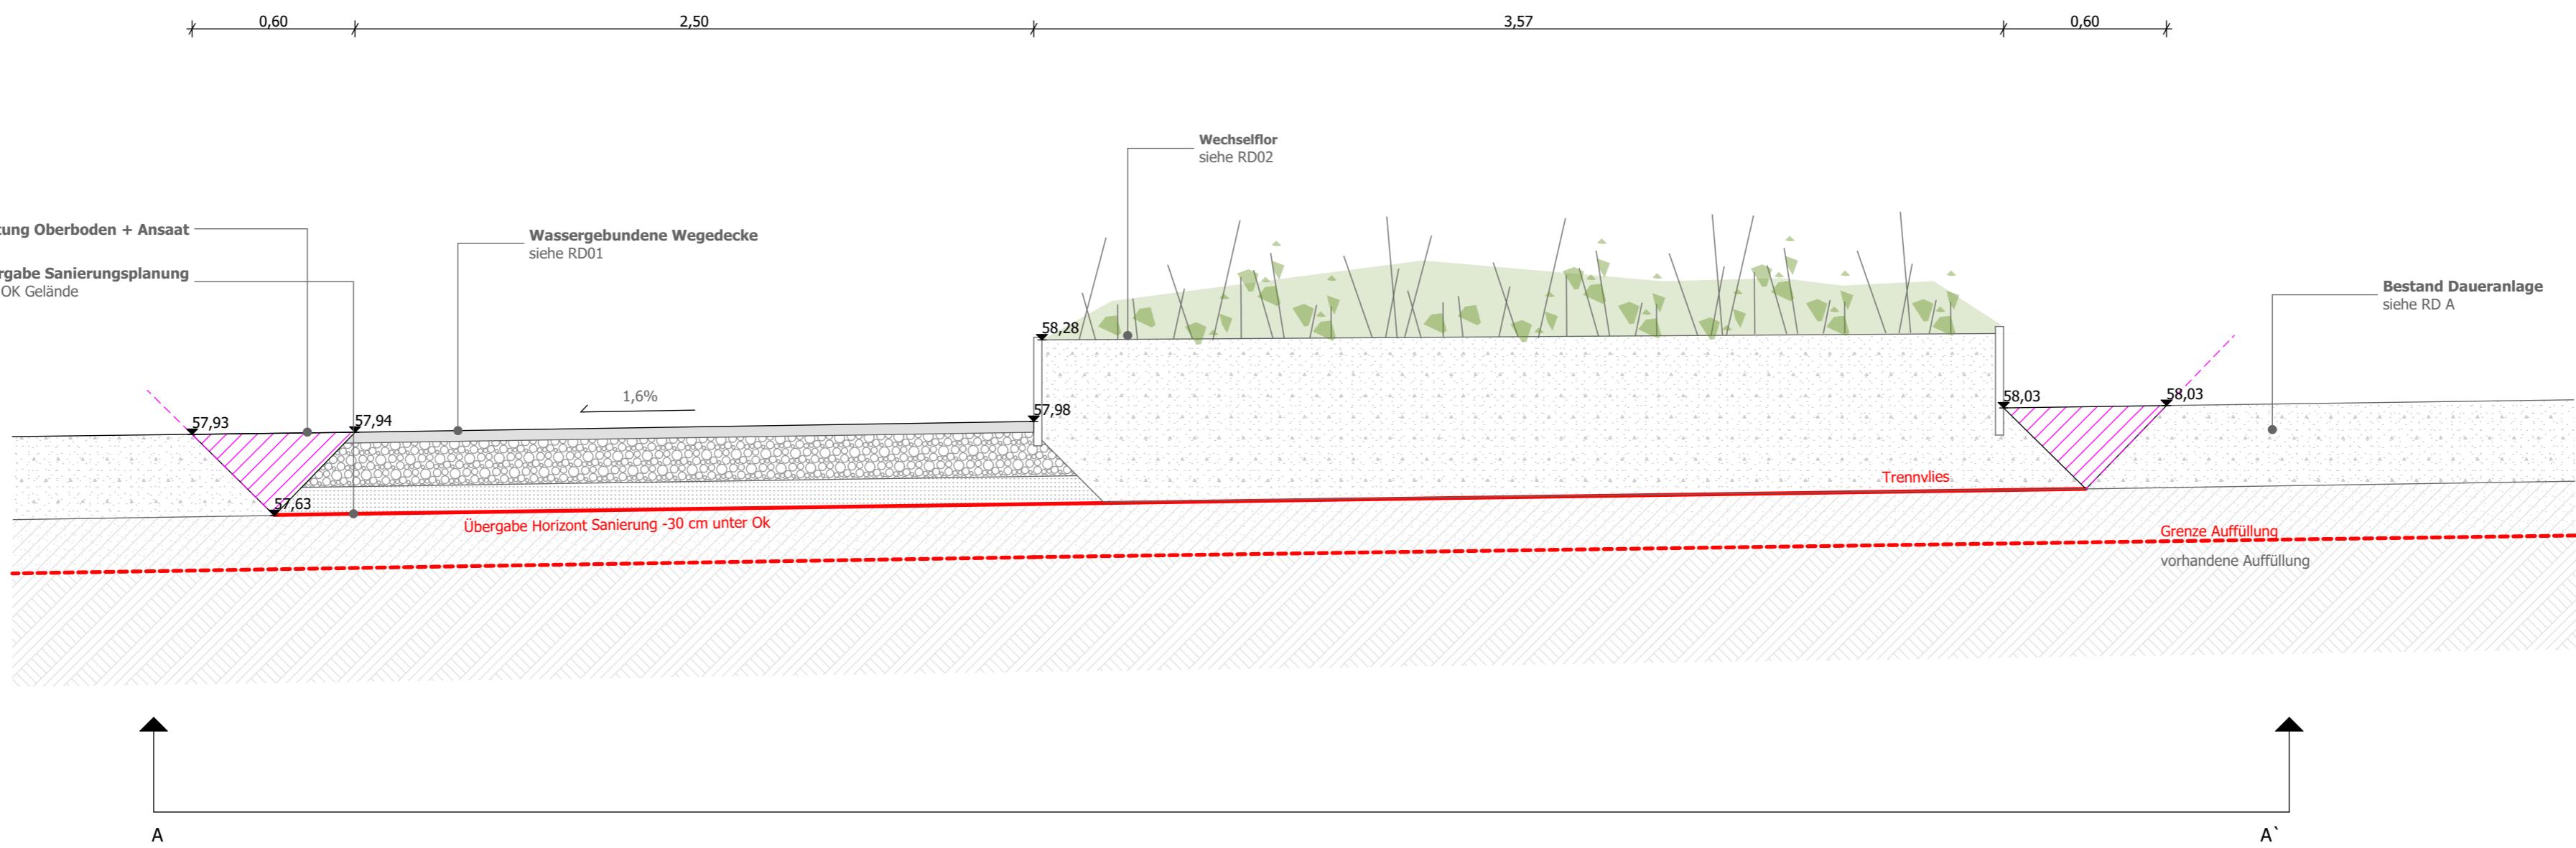

Schnitt B

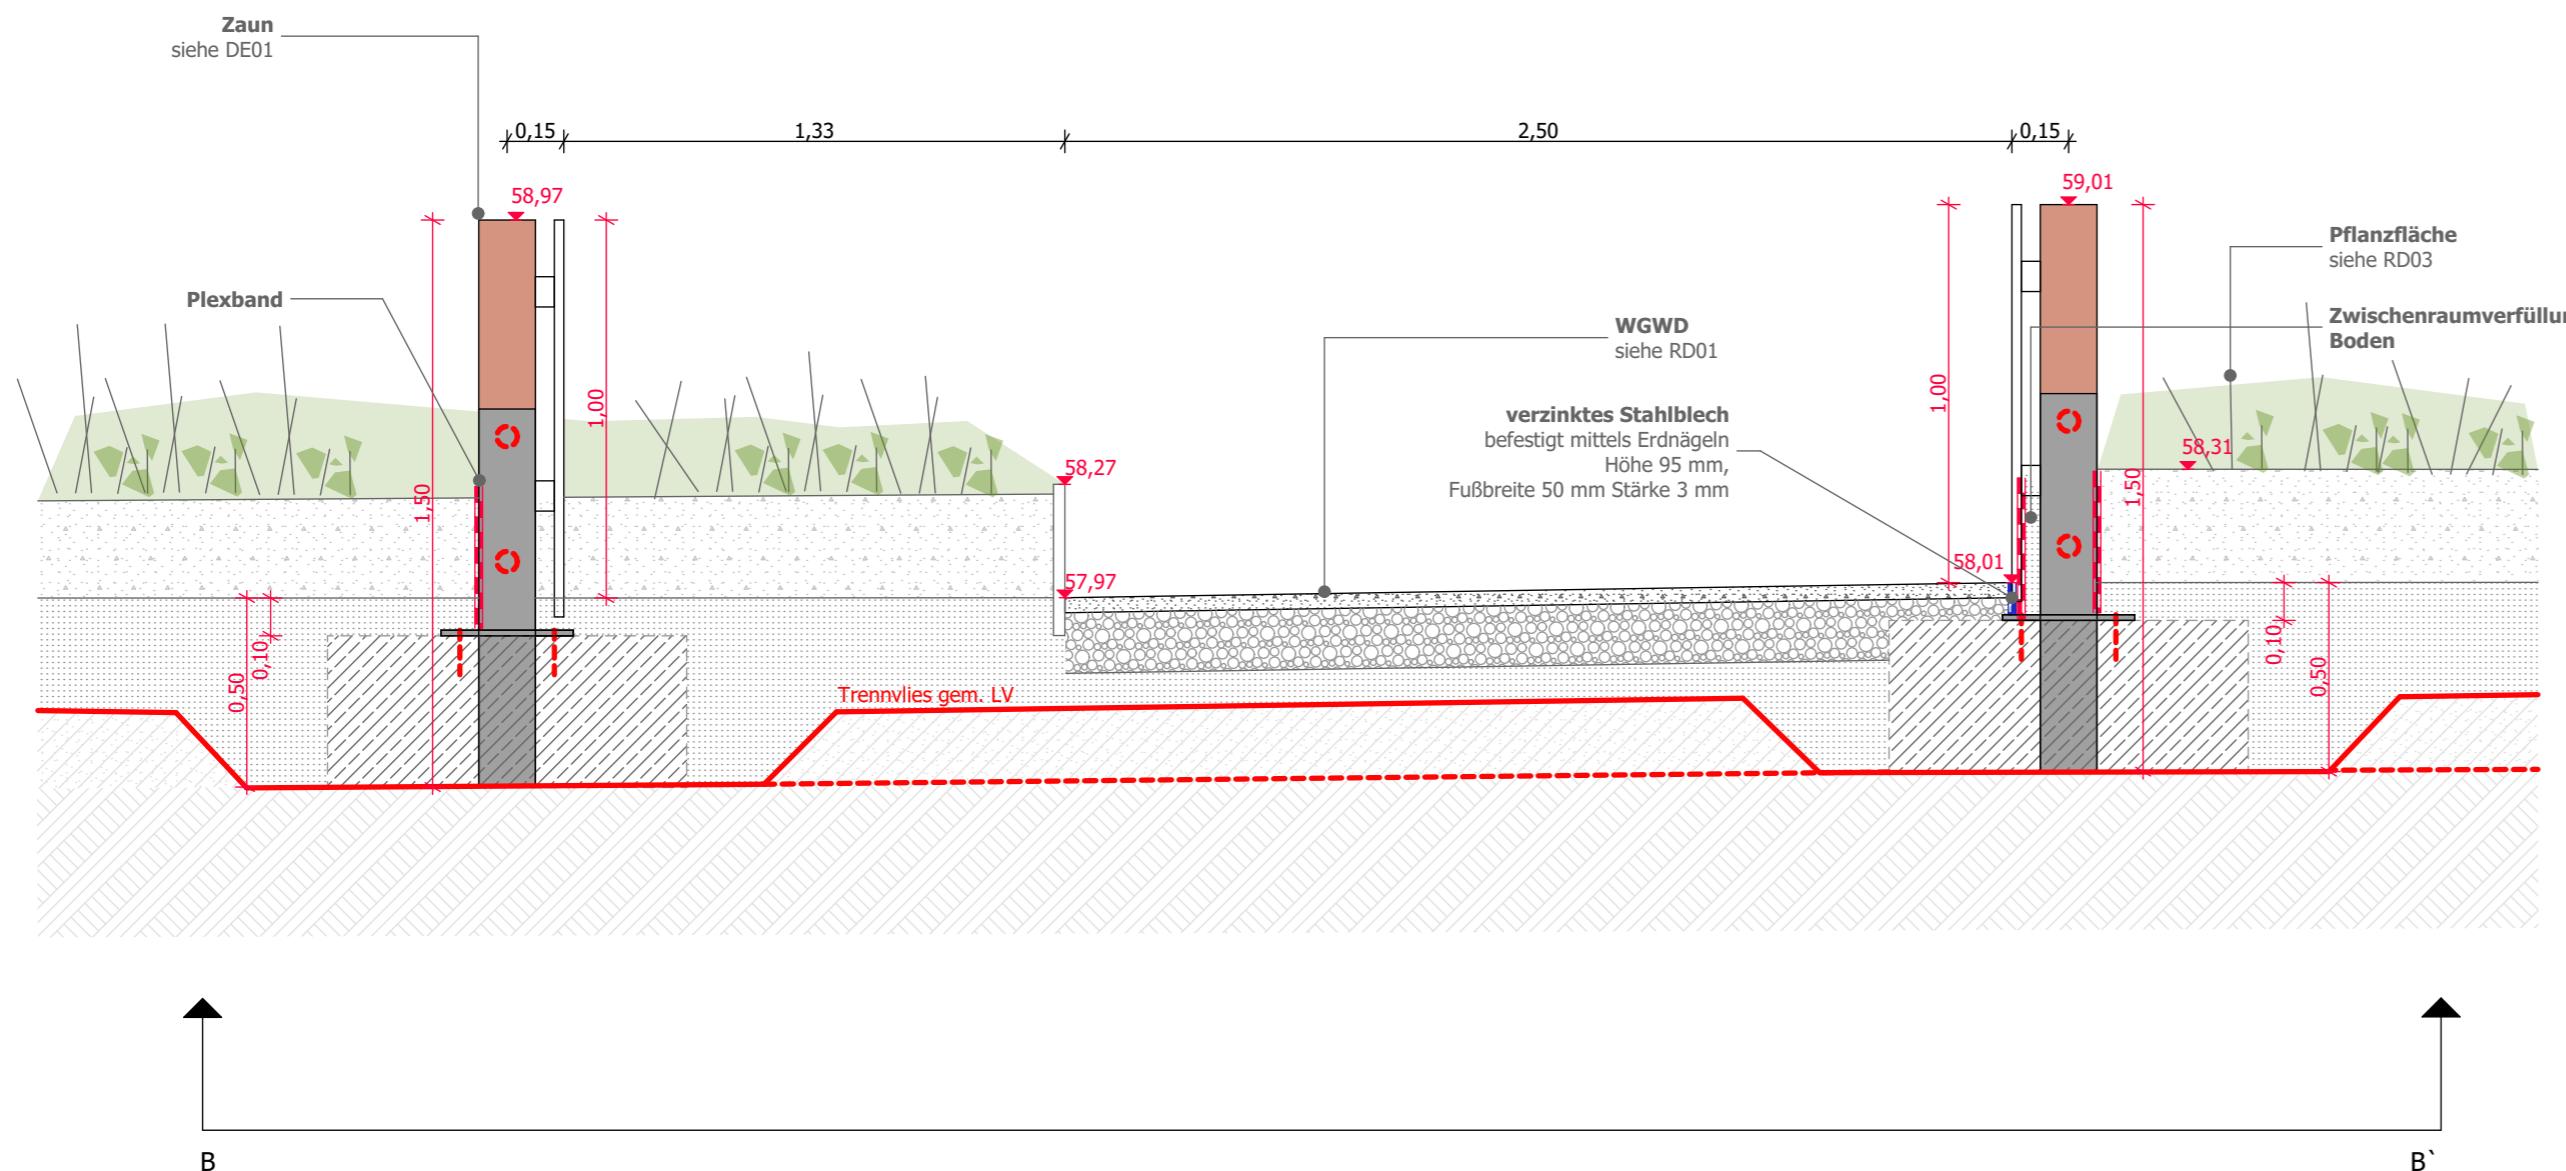

		04			
		03			
Anpassung Zwischenraumverfüllung	14.11.2025	02	X		
Anpassung Wechselflor	05.11.2025	01	X		
Änderungen/Ergänzungen	Datum				

Index Bauherr Architekt Stark TGA Verteiler

Bauvorhaben Zukunftsgarten Bergkamen/Lünen IGA 2027 Teilvorhaben IGA Maßnahmen Lünen	Unterschrift Bauherr/Auftraggeber
Bauherr/Auftraggeber IGA Metropole Ruhr 2027 gGmbH Huysenallee 82-88 45128 Essen	
Stand Architektur	Plannr. Architektur
Planungsstufe Ausführungsplanung	Inhalt Schnitt A und B
Planbezeichnung 21-13_03IGA_LN_AP_SN_001_Schnitte AB_02	
Bearbeiterin JP	Blattgröße DIN A2
Datum 25.08.25	Maßstab 1:20


GREENBOX
LANDSCHAFTS
ARCHITEKTEN

GREENBOX Landschaftsarchitekten
Partnerschaftsgesellschaft mbB
Schäfer | Pieper | Patzelt |
Theidel | Wiegard

Köln | Bielefeld | Stuttgart | Kassel |
Osnabrück

BÜRO KÖLN
Grüner Weg 10
50825 Köln
Tel.: 0221.98 74 95-10
Fax: 0221.98 74 95-11

www.greenbox.la
info@greenbox.la

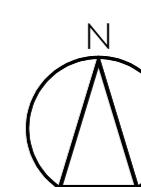

Unterschrift / Stempel GREENBOX