


## 01 Wassergebundene Wegedecke (WGWD)

zwei

Schichtbauweise

Geh- und Radwege gem. FLL Wassergebundene Wegedecke, RStO

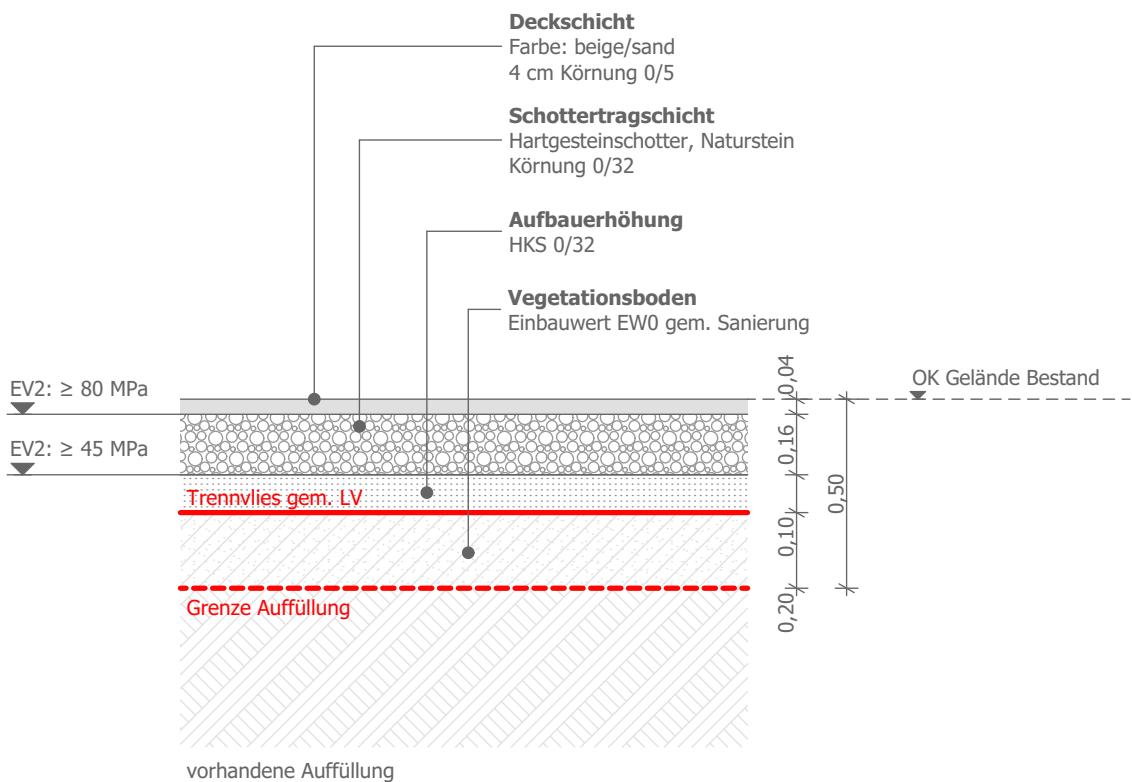

Alle Maße sind vor Ort auf ihre Richtigkeit zu überprüfen. Unklarheiten sind mit der Bauüberwachung vor Ort abzustimmen.

Projekt	21-13_03IGA Zukunftsgarten Bergkamen/Lünen IGA 2027, Teilvorhaben IGA Maßnahmen			<b>GREENBOX</b> LANDSCHAFTS ARCHITEKTEN	
Bereich	IGA Maßnahmen LN			KÖLN   STUTTGART   BIELEFELD   OSNABRÜCK   KASSEL	
Planinhalt	Regeldetail 01: Wassergebundene Wegedecke	Erstellungsdatum 15.07.25	Bearbeiter:in JP	GREENBOX Landschaftsarchitekten SCHÄFER   PIEPER   PATZELT   THEIDEL   WIEGARD PartG mbB	
Leistungsphase	Ausführungsplanung	Plan / Index 02	Maßstab 1:20	Grüner Weg 10 50825 Köln	
Planbezeichnung	21-13_03IGA LN_AP_RD_001_WGWD_02	Indexdatum 14.11.25	Format Din A4	Tel: 0221 98749510 info@greenbox.la   www.greenbox.la	