


VIKTORIABAD · BONN

SCHWIMMHALLEN HALLE A'

2. BAUABSCHNITT

SCHNITT A - A

M. 1 : 100

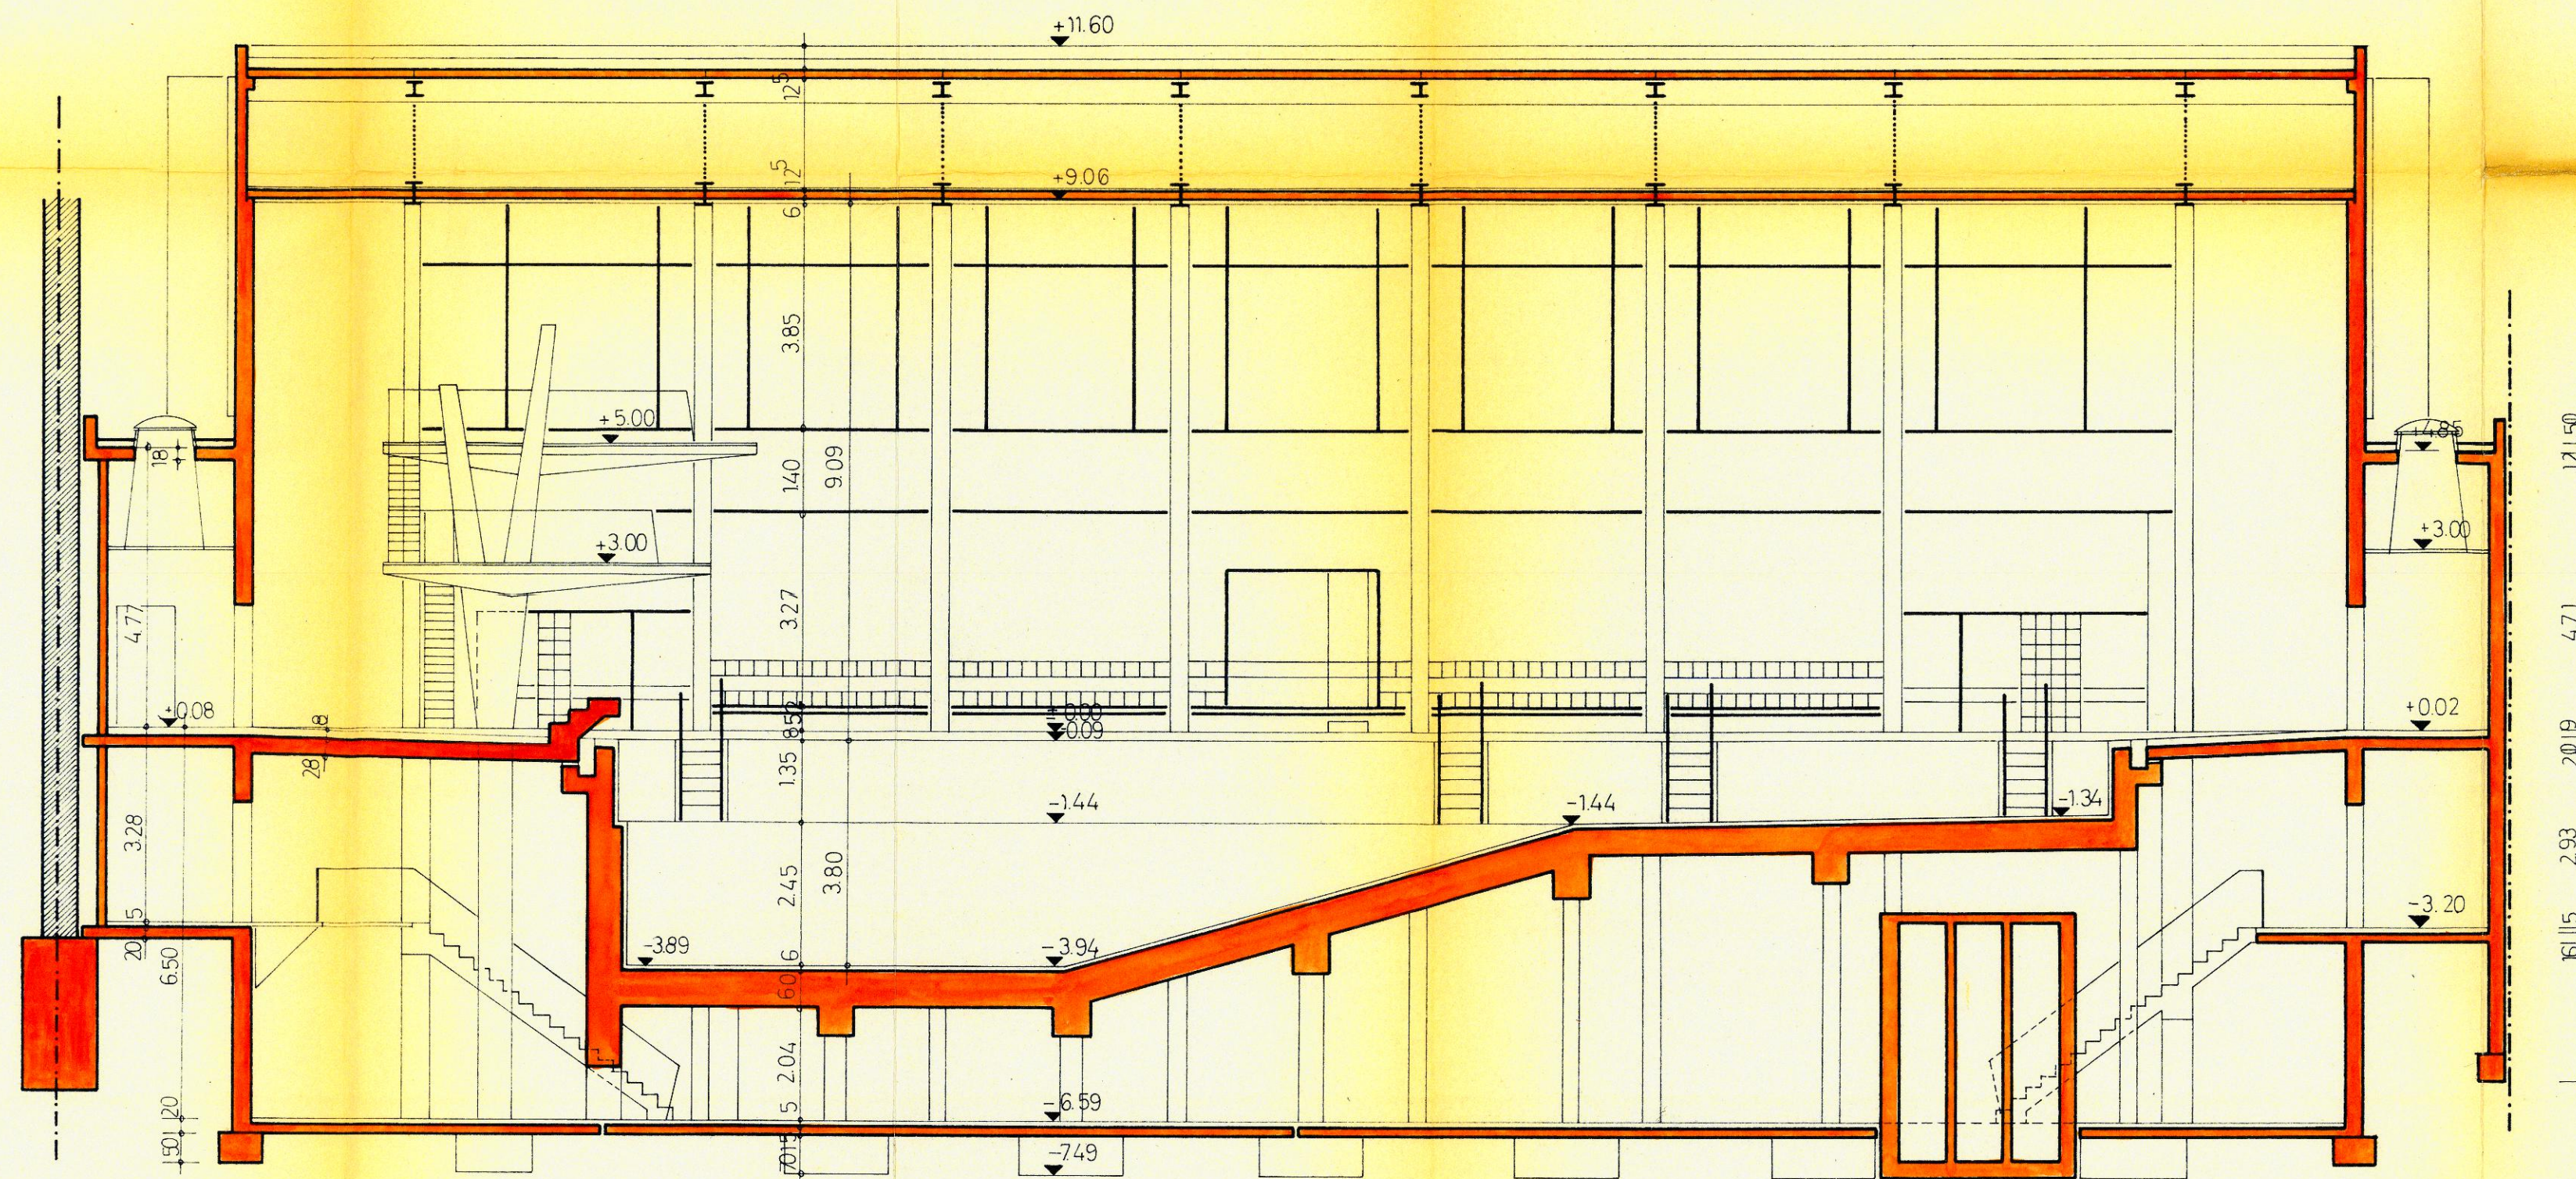

LÄNGSSCHNITT MEHRZWECKBECKEN

Bauaufsichtlich geprüft am 28. Jan. 1969 Abt. Leiter	Kum Dispos. beschuß Nr. vom
Genehmigt durch XIV. M. Bausachen Nr. 3492 / 69 vom 17. APR. 1969	
STADT BONN Bauaufsichtsamt (63)	

Bauaufsicht
der Stadt Bonn
16. JAN.

3864167
-3. MRZ 1969
Hennef

BONN DEN 29. NOVEMBER 1968

DER BAUHERR:

DER ARCHITEKT:

STADTWERKE BONN
Versorgungs- u. Verkehrsbetriebe

W. H. H. H.

H. H. H.
Dipl. Ing. Goswin Wehring
Architekt B.D. &.
Dipl.-Ing. H. H. H., Quirmussr. 1b, Tel. 37912