


SCHWIMMHALLEN HALLE C'

SCHNITT C - C

M. 1 : 100

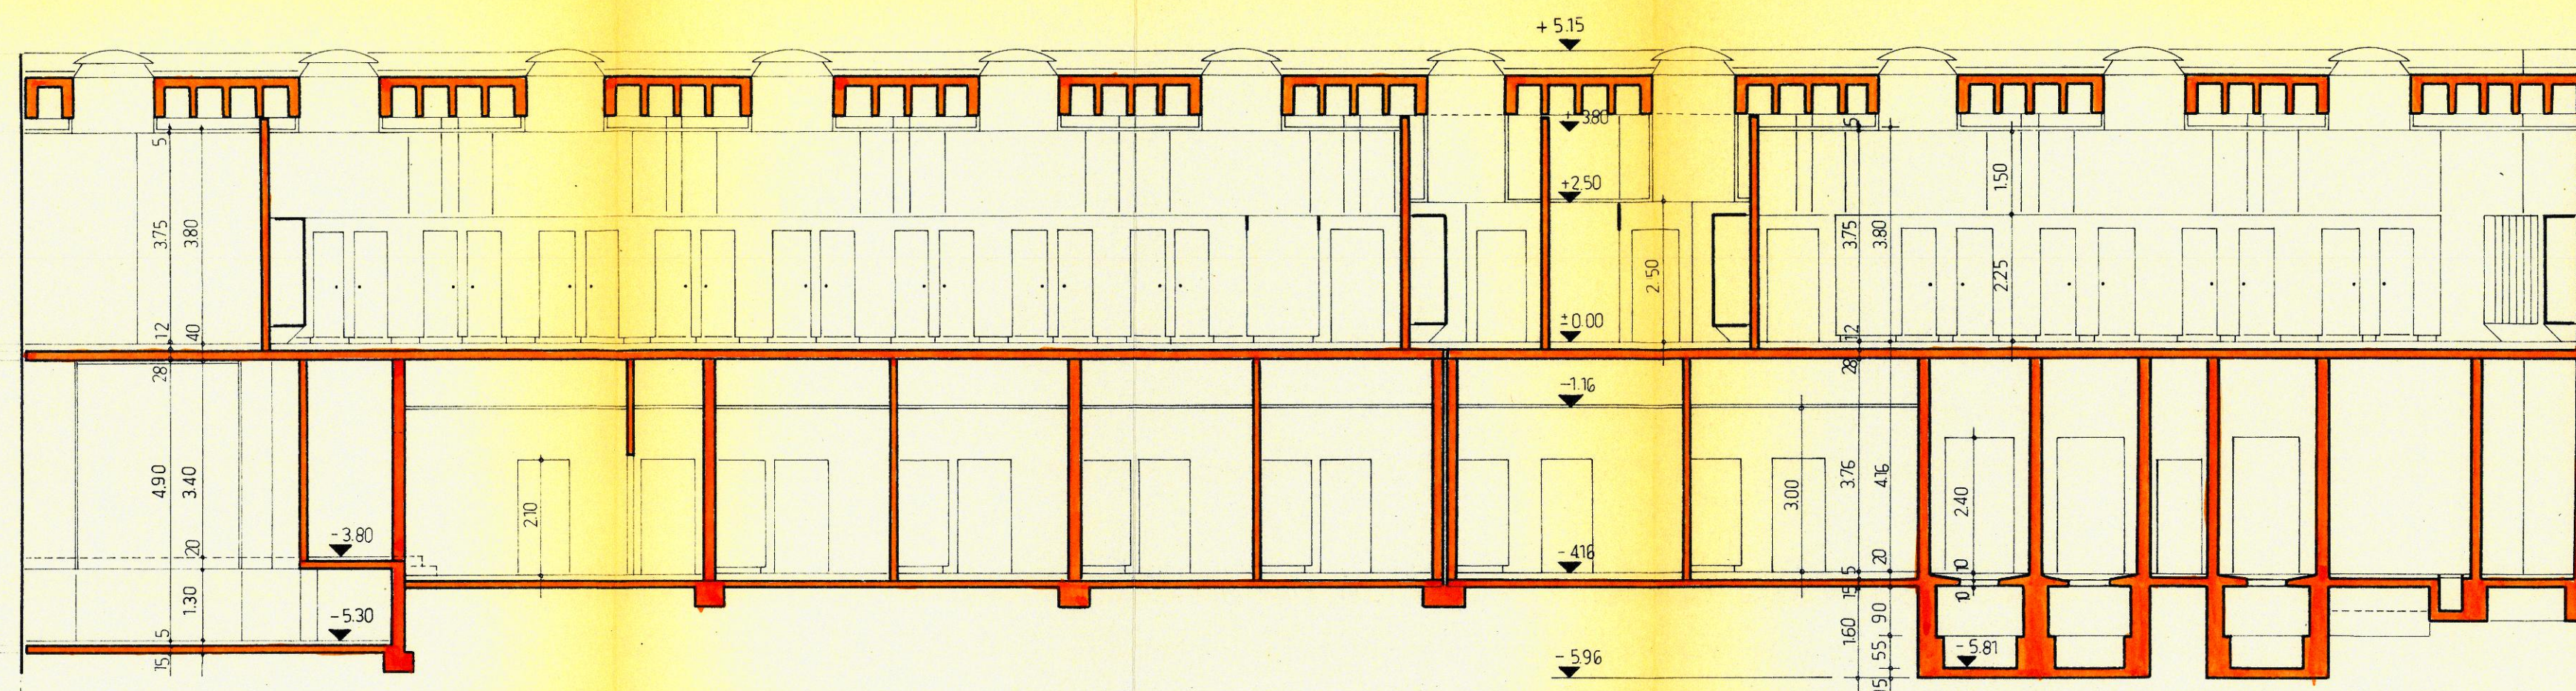

2. BAUABSCHNITT SCHWIMMHALLEN

UMKLEIDEN DAMEN
TRAFOSTATION

Besaufichtlichtlich geprüft am 28. Jan. 1969 Abt. Leiter <u> </u> Bearbeiter <u> </u>		Zum Dispen beschluss M <u> </u> ver
Genehmigt durch <u> </u> XIV. N. Nr. 3472 / 69 vom 17. APR. 1969		Bausch
 STADT BONN Besaufichtsamt (63)		

BONN DEN 29. NOVEMBER 1968

DER BAUHERR:

DER ARCHITEKT:

STADTWERKE BONN

Versorgungs- u. Verkehrsbetriebe Dipl.-Ing. Goswin Wehring
Architekt B.D.A.
53 Bonn a. Rh., Gunttewiss 18. Tel. 379 12

3864/67
-3. MRZ. 1969
Dipl.-i
Sanktionen