

V I K T O R I A B A D - B O N N

S C H N I T T H A L L E , B ' L E H R B E C K E N

M. 1 : 100

Bauaufsichtsamt
der Stadt Bonn
- 2. APR. 1968

Bauaufsichtlich geprüft am 23. Juli 1968		Zum Dispo- sitions- beschluss Nr.	
Abt. Leiter <i>Gebäude</i>		Bearbeiter	
Genehmigt durch		Bauschein	
Nr. 3472 / 64		vom 28. AUG. 1968	
		Stadt Bonn Bauaufsichtsamt (63)	


ZUM BAUGESUCH VON HEUTE :
BONN, den 30. April 1968

Der Bauherr:
STADTWERKE BONN
Versorgungs- u. Verkehrsbetriebe

STADTWERKE BONN
BAUABTEILUNG

W. Klee

Für die Baustelle

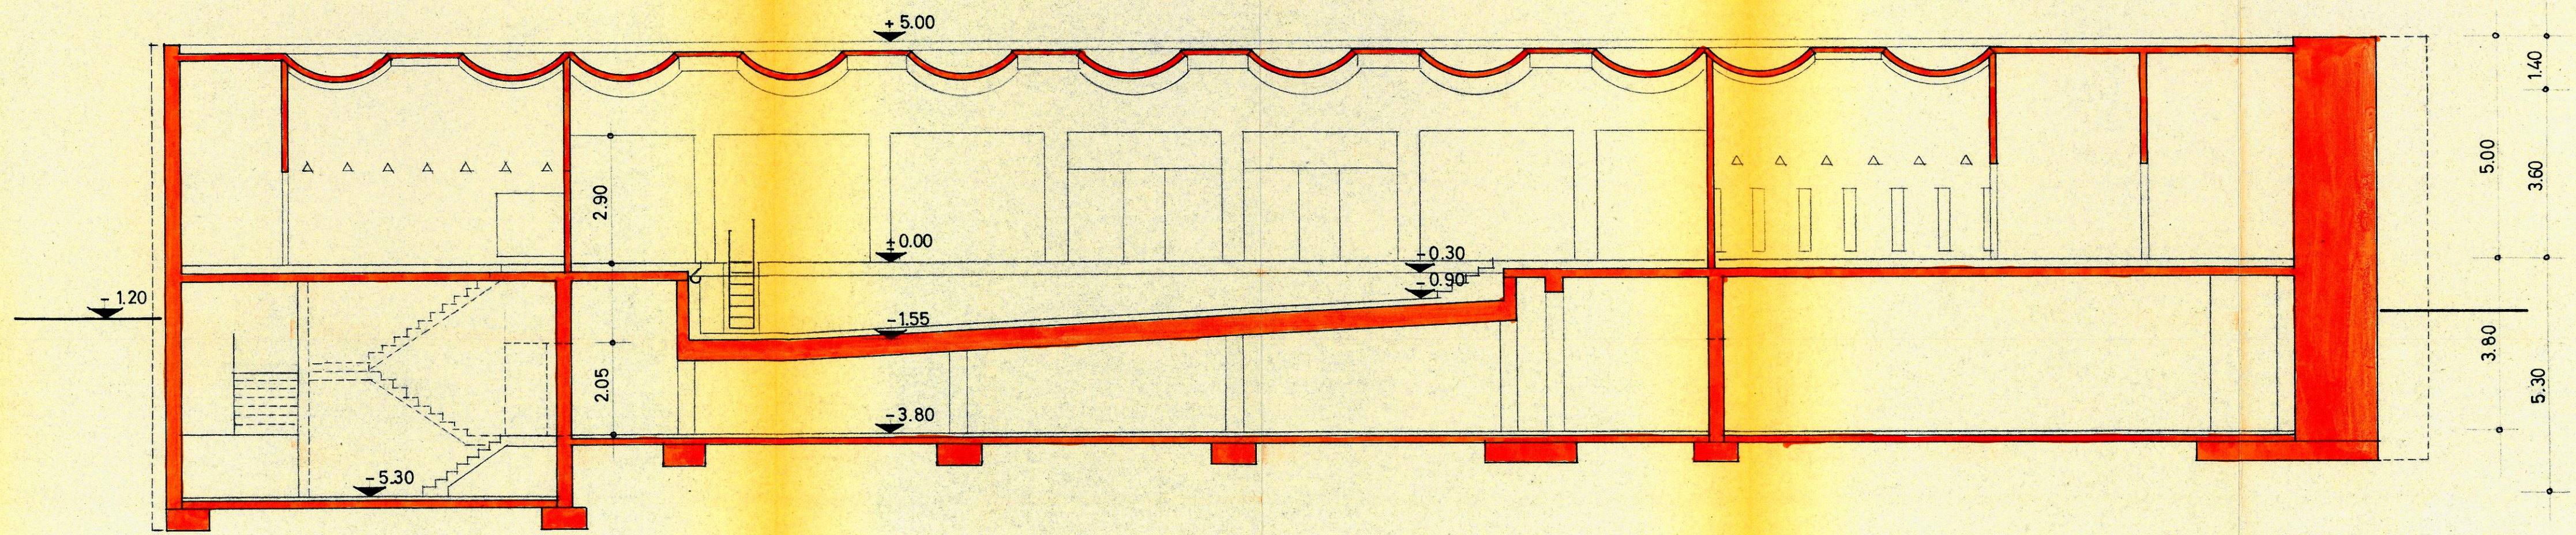

P O N N L K J I H G D C

DER BAUHERR :

BONN, DEN 7. MÄRZ 1968.
GEÄNDERT 19. MÄRZ
DER ARCHITEKT:

Dipl. Ing. Gerd W. *W. Klee*
Architekt B.D.A.
53 Bonn a. Rh., Quersbühl, 18, Tel. 379 12