

V I K T O R I A B A D - B O N N

S C H N I T T H A L L E , C ' U M K L E I D E N

M. 1 : 100


Bauaufsichtsamt
der Stadt Bonn
- 2. APR. 1968

Bauaufsichtlich geprüft		Zum Dispos. beschluß Nr.	
am 23. Juli 1968			
Abt. Leiter	Bearbeiter	vom	
<i>Goswin</i>			
Genehmigt durch		v. N. Bauschein	
Nr. 3472 / 64	vom 28. AUG. 1968		
Stadt Bonn		Bauaufsichtsamt (63)	

ZUM BAUGESUCH VON HEUTE :
BONN, den 30. April 1968

Der Bauherr:
STADTWERKE BONN STADTWERKE BONN
Versorgungs- u. Verkehrsbetriebe BAUABTEILUNG

Klaus Kerschmann

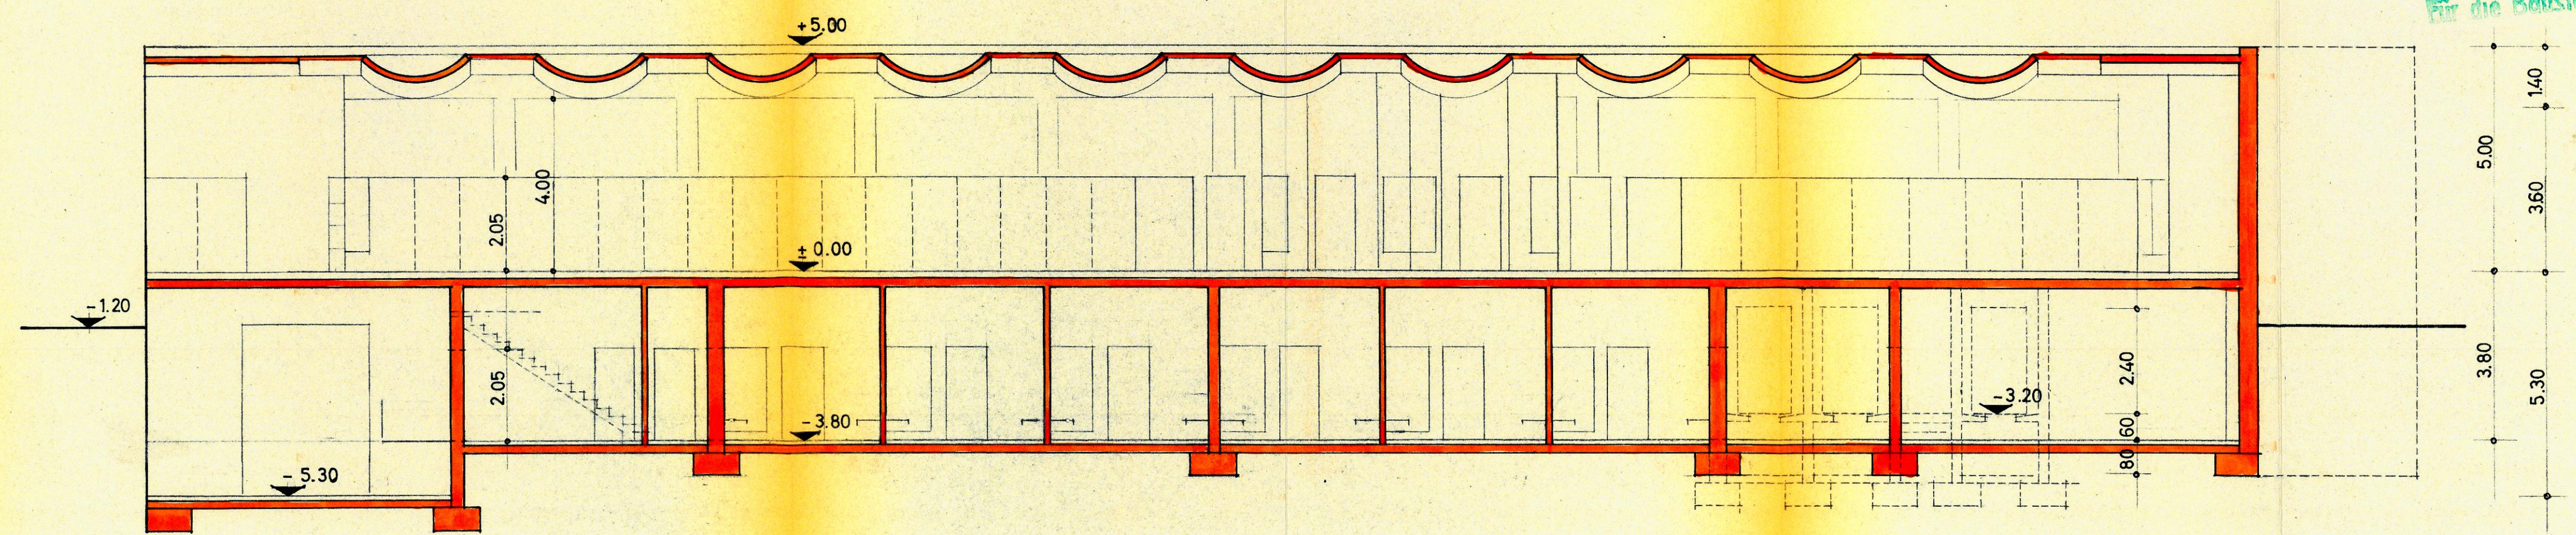

S --- R --- P --- O --- N --- M --- L --- K --- J --- I --- H --- E ---

DER BAUHERR :

BONN DEN 7. MÄRZ 1968
GEÄNDERT 19. MÄRZ

DER ARCHITEKT :

Dipl. Ing. Goswin W. *W. W.*
Architekt B.D.A.
53 Bonn a. Rh., Quantiusstr. 18, Tel. 379 12