


ÜBERHOLT

Bauaufsichtsamt
der Stadt Bonn
- 2. APR. 1968

M. 1 : 100

V I K T O R I A B A D - B O N N
A N S I C H T H A L L E 'A' B E L D E R B E R G

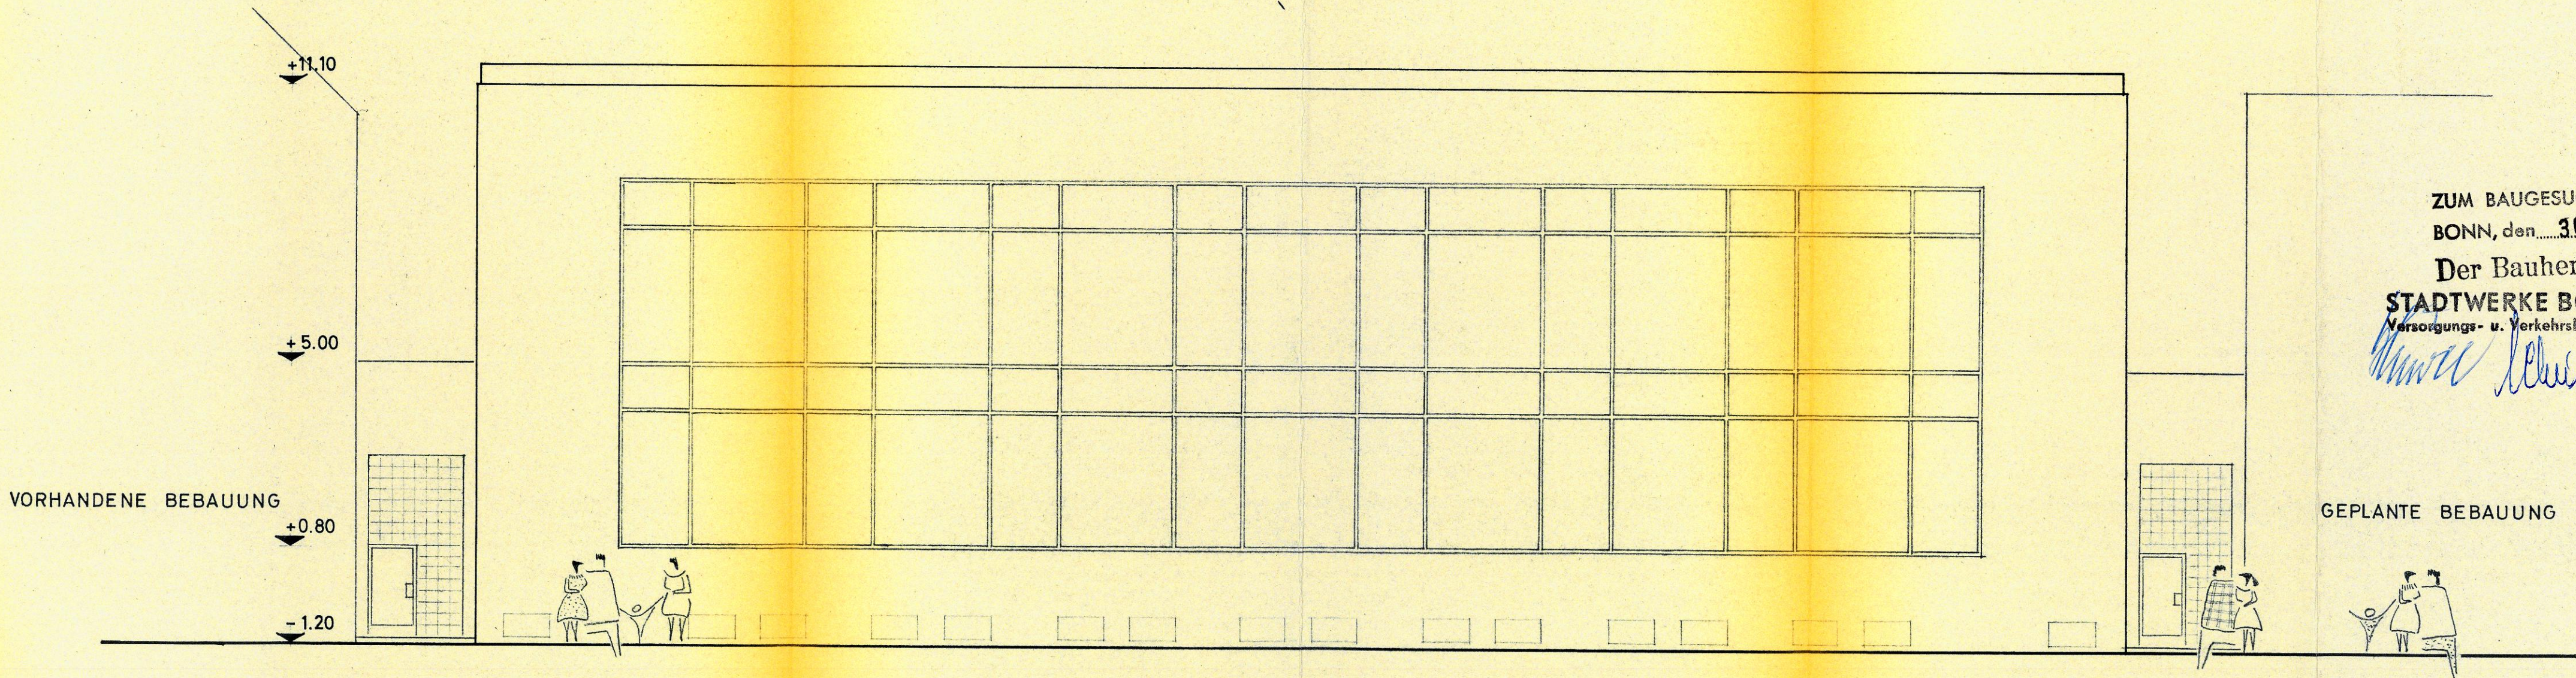

ZUM BAUGESUCH VON HEUTE :
BONN, den 30. April 1968

Der Bauherr :
STADTWERKE BONN STADTWERKE BONN
Versorgungs- u. Verkehrsbetriebe BAUABTEILUNG
[Signature]

ÜBERHOLT

BONN, DEN 19. MÄRZ 1968

DER BAUHERR :

DER ARCHITEKT :

Dipl. Ing. Goswin Weidinger
Architekt B.D.A.
53 Bonn a. Rh., Quantiusstr. 15, Tel. 379 12
[Signature]