


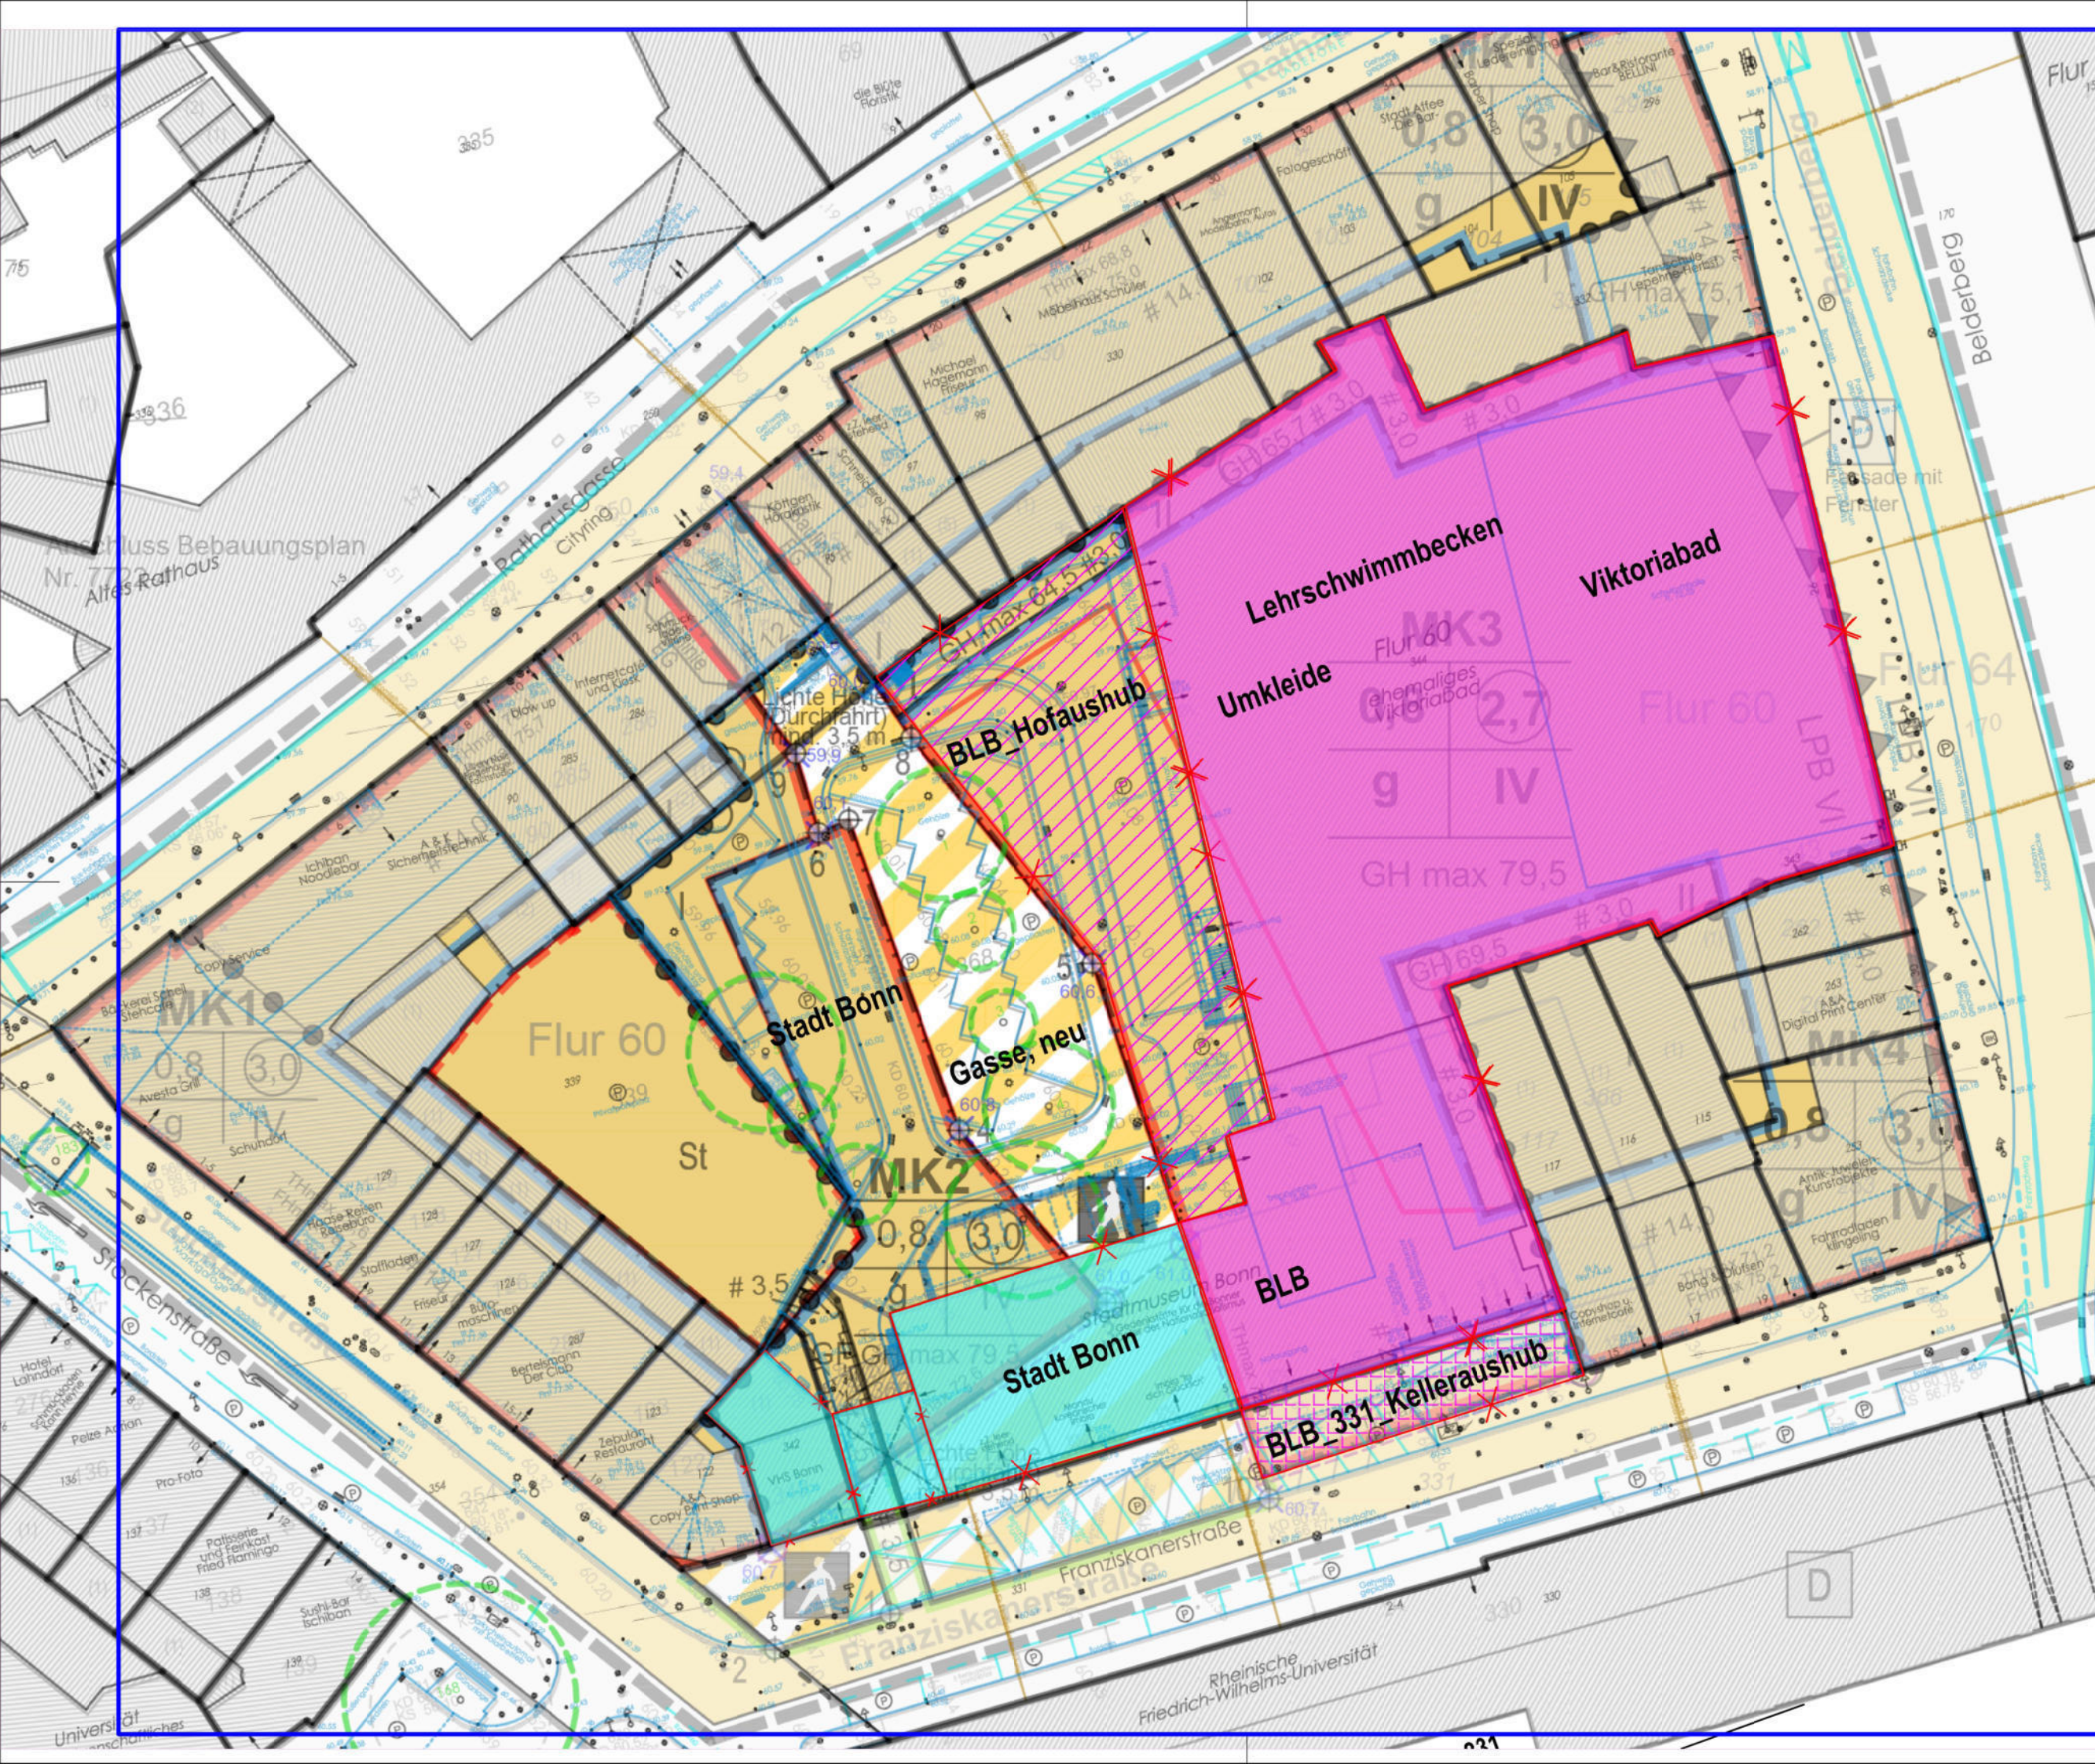

Bau- und Liegenschaftsbetrieb NRW
Köln

Domstraße 55-73
D - 50668 Köln
Telefon: +49 221 35660 - 0
Telefax: +49 221 35660 - 999
E-Mail: k.poststelle@blb.nrw.de
Internet: www.blb.nrw.de

Datum/Name:	Vermerk:	Index:
		05
		04
		03
		02
		01
		00

Nutzer / Mieter(in):

Abbruchplanung

Bestand am:

Wirtschaftseinheitsnummer

Wirtschaftseinheits- / Liegenschaftsbezeichnung

Objekt-/Bauwerks-/Gebäude-Nr.

Objekt-/Bauwerks-/Gebäudebezeichnung

Planbezeichnung/Darstellung

Bauteil / Trakt:

Geschoss /
Anlage: Lageplan_Übersicht

Planinhalt: Übersicht

Planart: Baubestand

Fachbereich: (A) Hochbau

Gezeichnet: Maßstab:

Modell-Name:
3692_FVM_0_SC_VIKA_AA_BND_02_-_Gesamt_Abbruchplanung

Layout-Name:
Lageplan_Übersicht

Plottstiltabelle:

Blattgröße:
A3

Plotdatum: 20.Okt. 2025 15:04
Blatt-Nr.: 01.1

K:\lag3_32110-3692_24-001_Viktoriaareal60 Planung_A-V-AI05 Ausschreibung\Abbruch\Zeichnungen\

Domstraße 55-73
D - 50668 Köln
Telefon: +49 221 35660 - 0
Telefax: +49 221 35660 - 999
E-Mail: k.poststelle@blb.nrw.de
Internet: www.blb.nrw.de

Datum/Name:	Vermerk:	Index:
		05
		04
		03
		02
		01
		00

Nutzer / Mieter(in)

Abbruchplanung

Bestand am:

Wirtschaftseinheitsnummer

Wirtschaftseinheits- / Liegenschaftsbezeichnung

Objekt-/Bauwerks-/Gebäude-Nr.

Objekt-/Bauwerks-/Gebäudebezeichnung

Planbezeichnung/Darstellung

Bauteil / Trakt:

Geschoss / Lageplan Archaeonet
Anlage:

Übersicht

Planart: Baubestand

Arbeitsbereich: (A) Hochbau

Gezeichnet:

Maßstab:


Modell-Name: 3692_FVM_0_SC_VIKA_AA_BND_02_-_Gesamt_Abbruchplanu

Layout-Name:
Layoutplan_Archeonef

Plottstiltabelle

Blattgrösse
A3

Plotdatum:
20.Okt. 2025 16:12

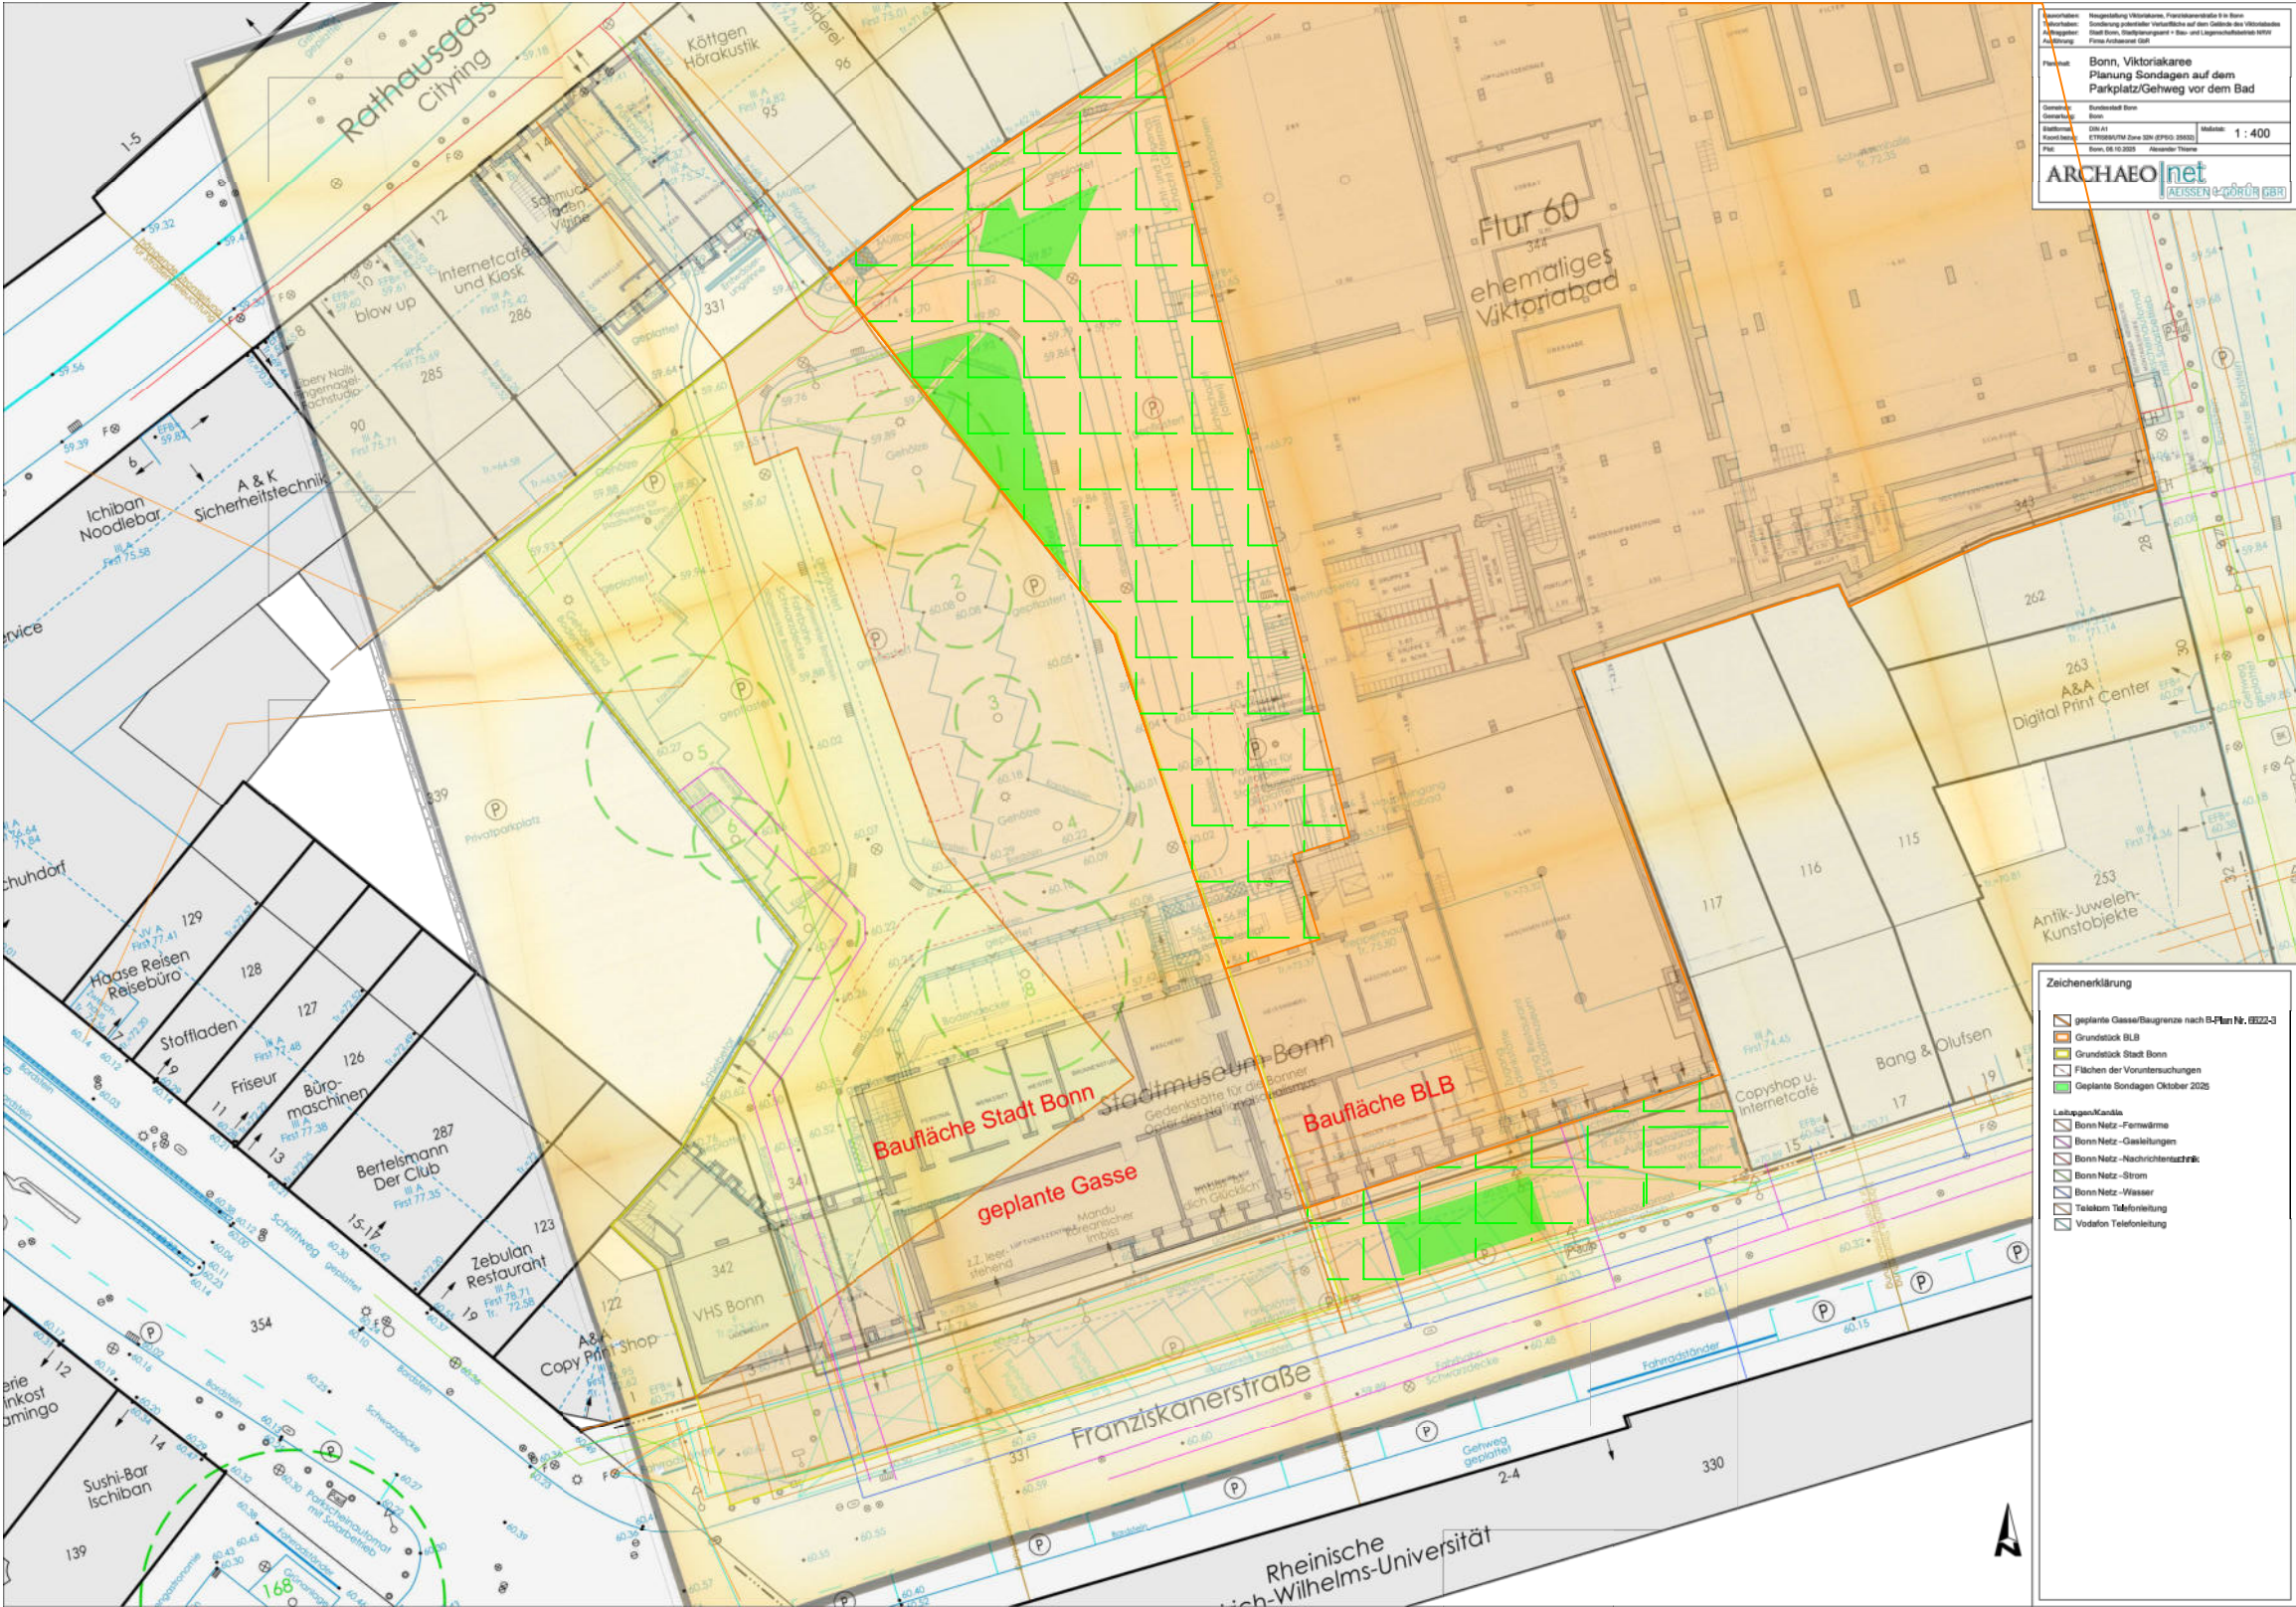Blatt-Nr.:
01.2



Datum/Name:	Vermerk:	Index:
		05
		04
		03
		02
		01
		00

Nutzer / Mieter(in):

Abbruchplanung

Bestand am:

Wirtschaftseinheitsnummer

Wirtschaftseinheits- / Liegenschaftsbezeichnung

Objekt-/Bauwerks-/Gebäude-Nr.

Objekt-/Bauwerks-/Gebäudebezeichnung

Planbezeichnung/Darstellung

Bauteil / Trakt:

Geschoss / Anlage:

EG

Planinhalt:

Übersicht

Planart:

Baubestand

Fachbereich:

(A) Hochbau

Gezeichnet:

Maßstab:

Modell-Name:

3692_FVM_0_SC_VIKA_AA_BND_02_-_Gesamt_Abbruchplan

Layout-Name:

Grundriss EG

Plottstiltabelle:

Blattgröße:


A3

Plotdatum:

17.Okt. 2025 16:39

Blatt-Nr.:

02

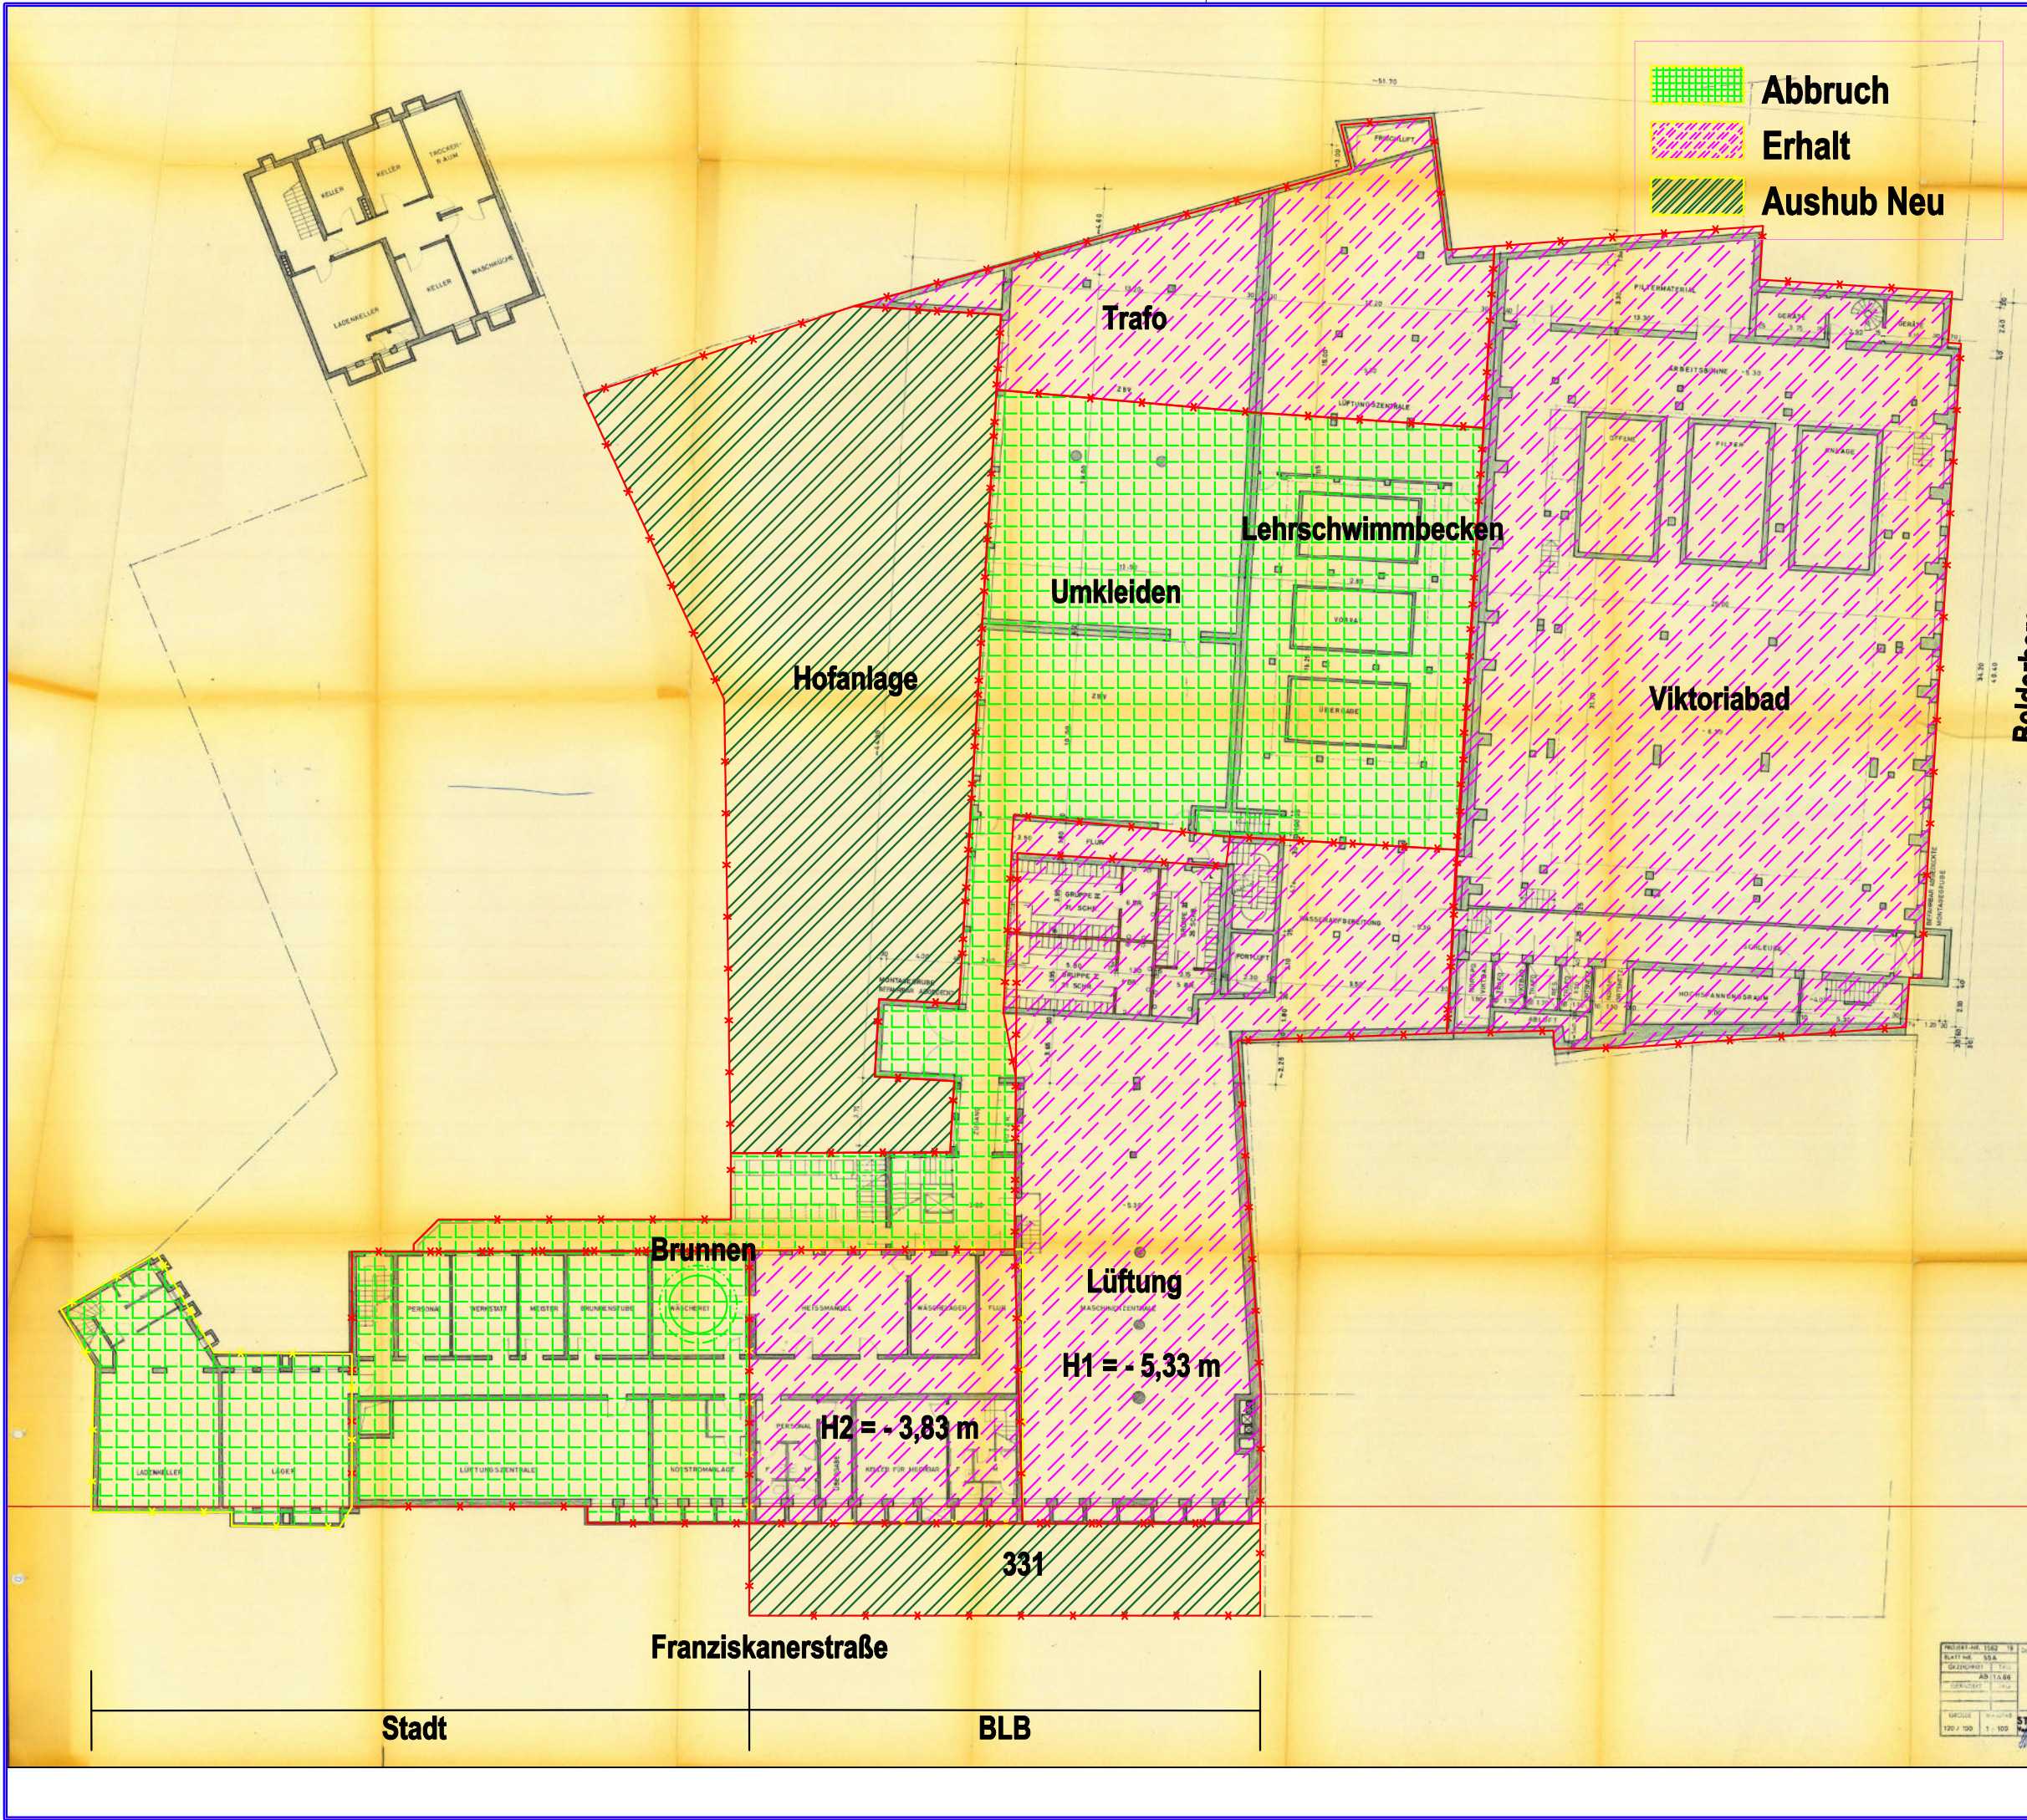

Datum/Name:	Vermerk:	Index:
		05
		04
		03
		02
		01
		00

Nutzer / Mieter(in):

Abbruchplanung

Bestand am:

Wirtschaftseinheitsnummer

Wirtschaftseinheits- / Liegenschaftsbezeichnung

Objekt-/Bauwerks-/Gebäude-Nr.

Objekt-/Bauwerks-/Gebäudebezeichnung

Planbezeichnung/Darstellung

Bauteil / Trakt:

Geschoss /
Anlage: KG

Planinhalt: Übersicht

Planart: Baubestand

Fachbereich: (A) Hochbau

Gezeichnet:

Maßstab:

Modell-Name:

3692_FVM_0_SC_VIKA_AA_BND_02_-_Gesamt_Abbruchplanu

Layout-Name:

Grundriss KG

Plottstiltabelle:

Blattgröße:

A3

Plotdatum:

17.Okt. 2025 16:37

Blatt-Nr.:

03

Datum/Name:	Vermerk:	Index:
		05
		04
		03
		02
		01
		00

Nutzer / Mieter(in):

Abbruchplanung

Bestand am:

Wirtschaftseinheitsnummer

Wirtschaftseinheits- / Liegenschaftsbezeichnung

Objekt-/Bauwerks-/Gebäude-Nr.

Objekt-/Bauwerks-/Gebäudebezeichnung

Planbezeichnung/Darstellung

Bauteil / Trakt:

Geschoss /	Heilbädertrakt
Anlage:	

Planinhalt: Schnitte Heilbädertrakt

Planart: Baubestand

Fachbereich: (A) Hochbau

Gezeichnet:

Gezeichnet:	Maßstab:
-------------	----------

Modell-Name:

3692_FVM_0_SC_VIKA_AA_BND_02 - Gesamt_Abruchplanu

Layout-Name:

Schnitte Heilbädertrakt


Plottstiltabelle:



Blattgrösse:

A3

Plotdatum:
17.Okt. 2025 16:27

Blatt-Nr.:
4

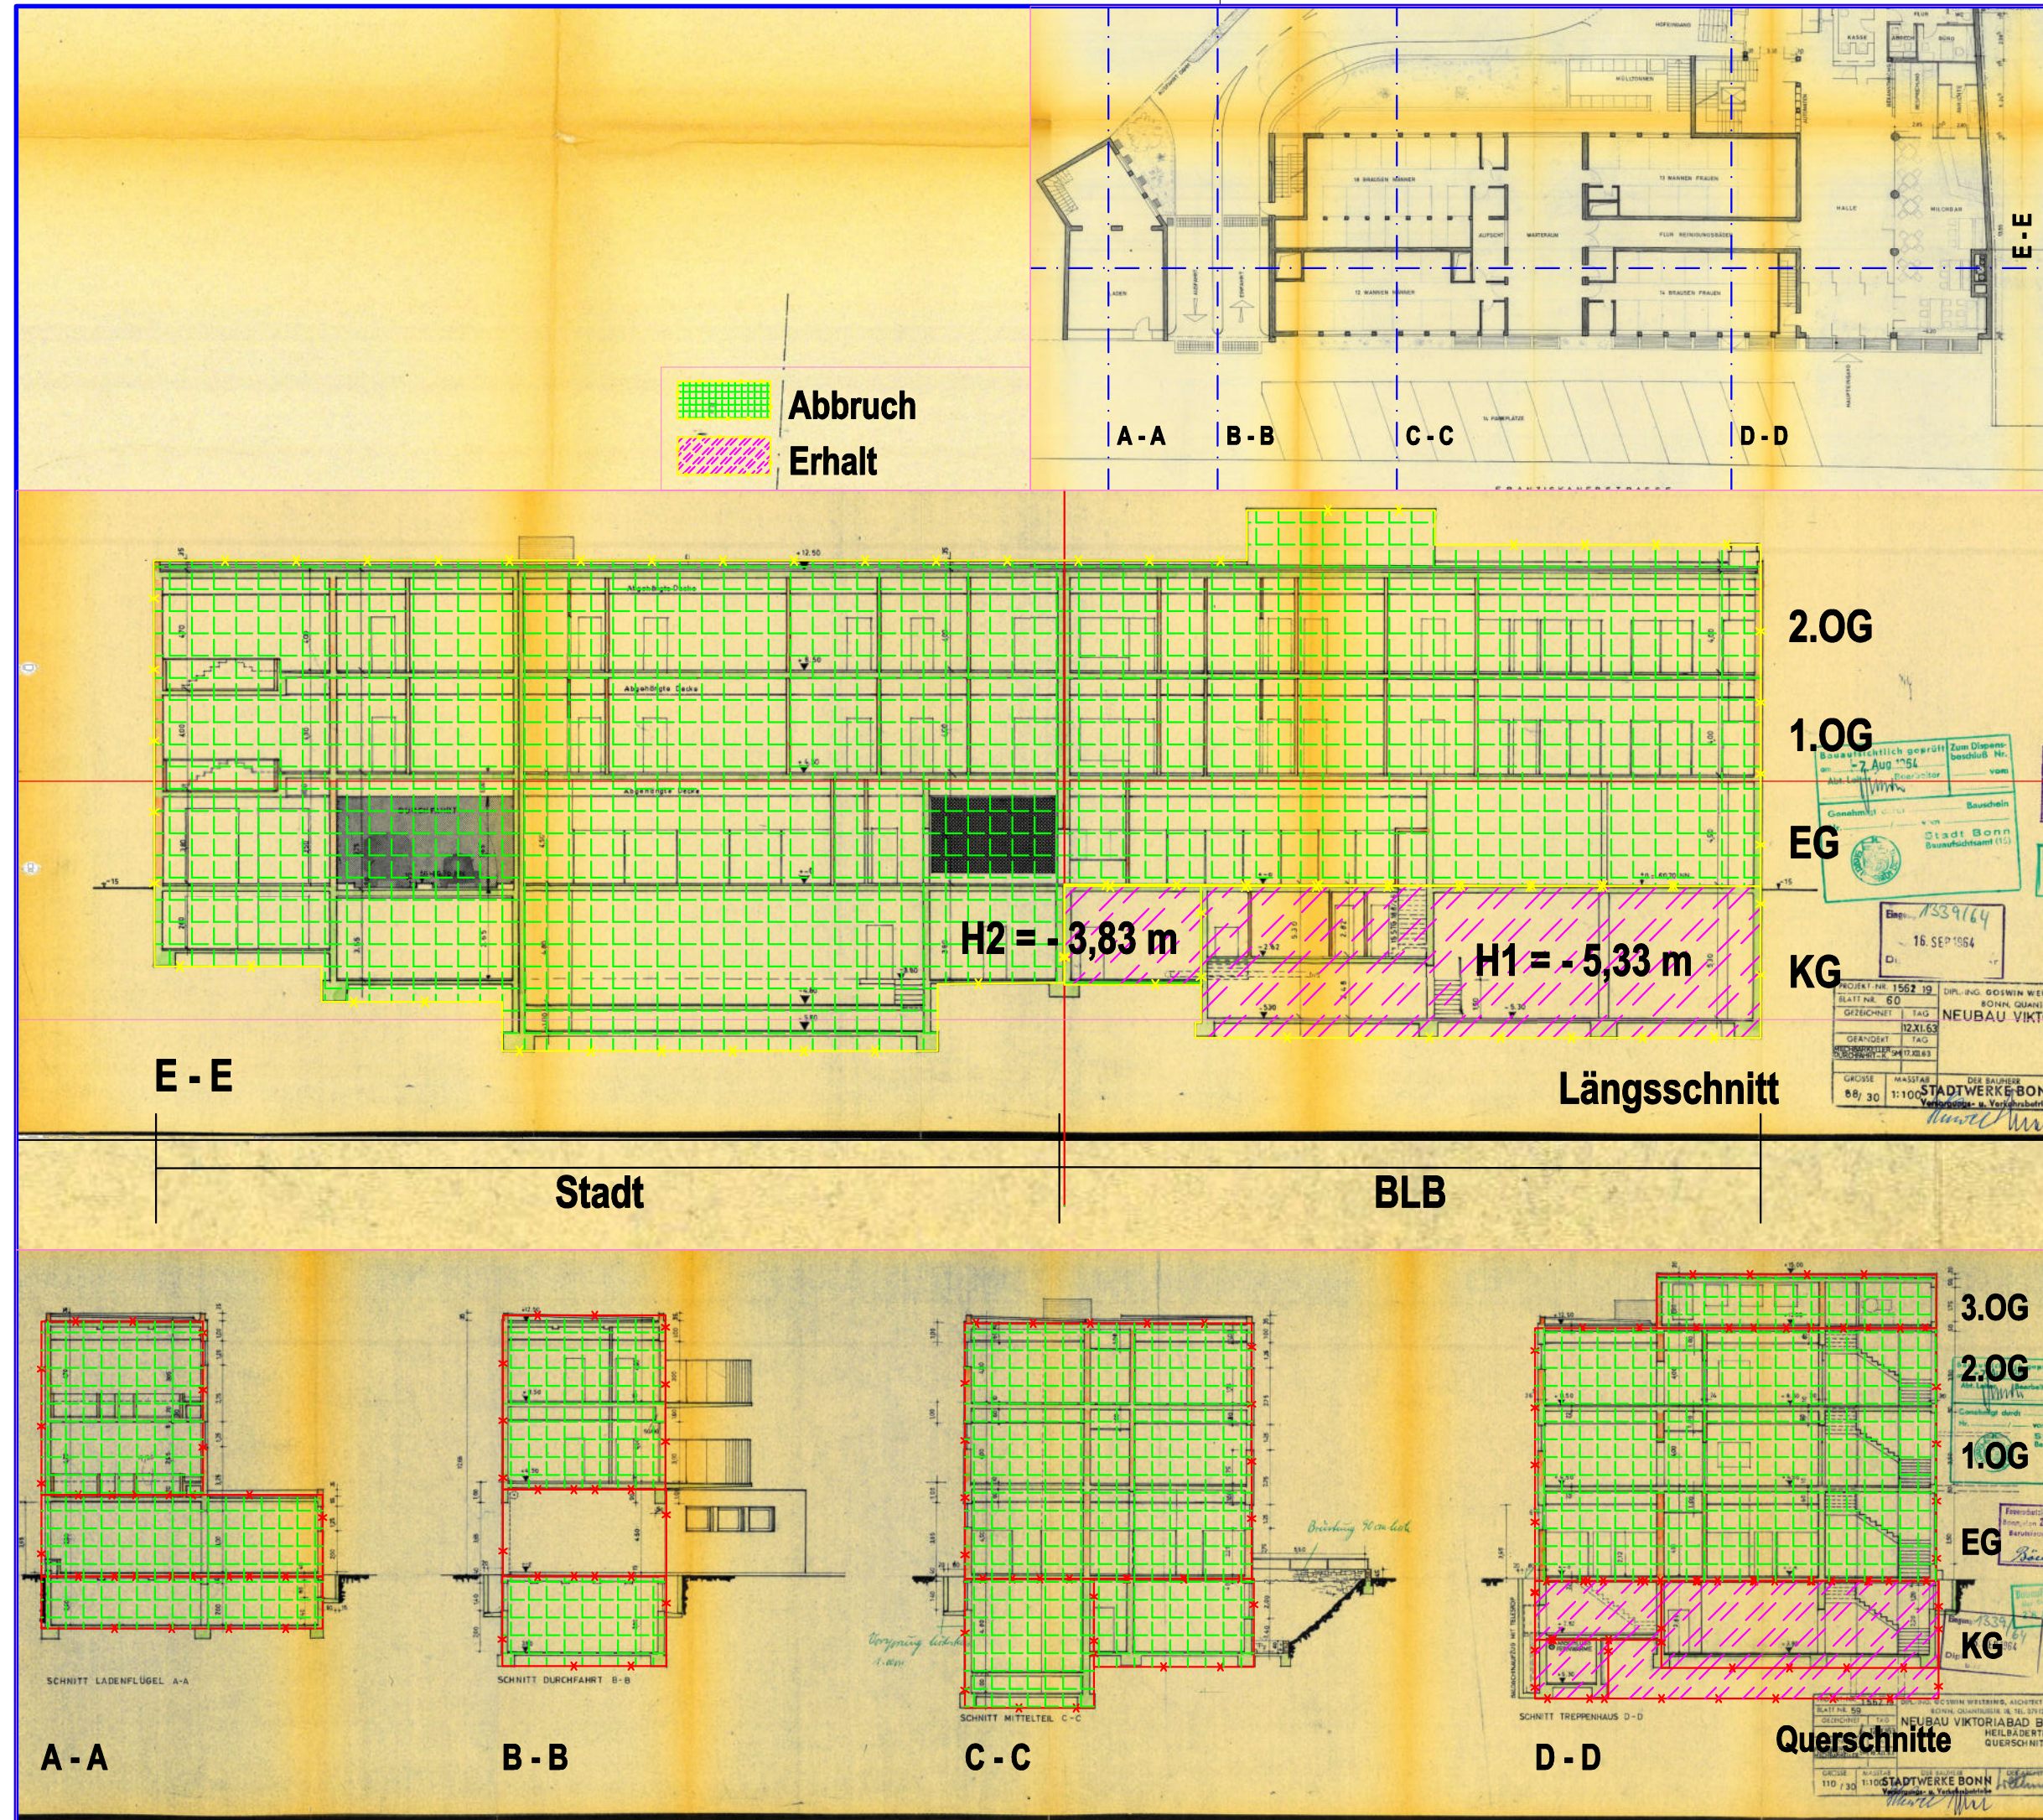

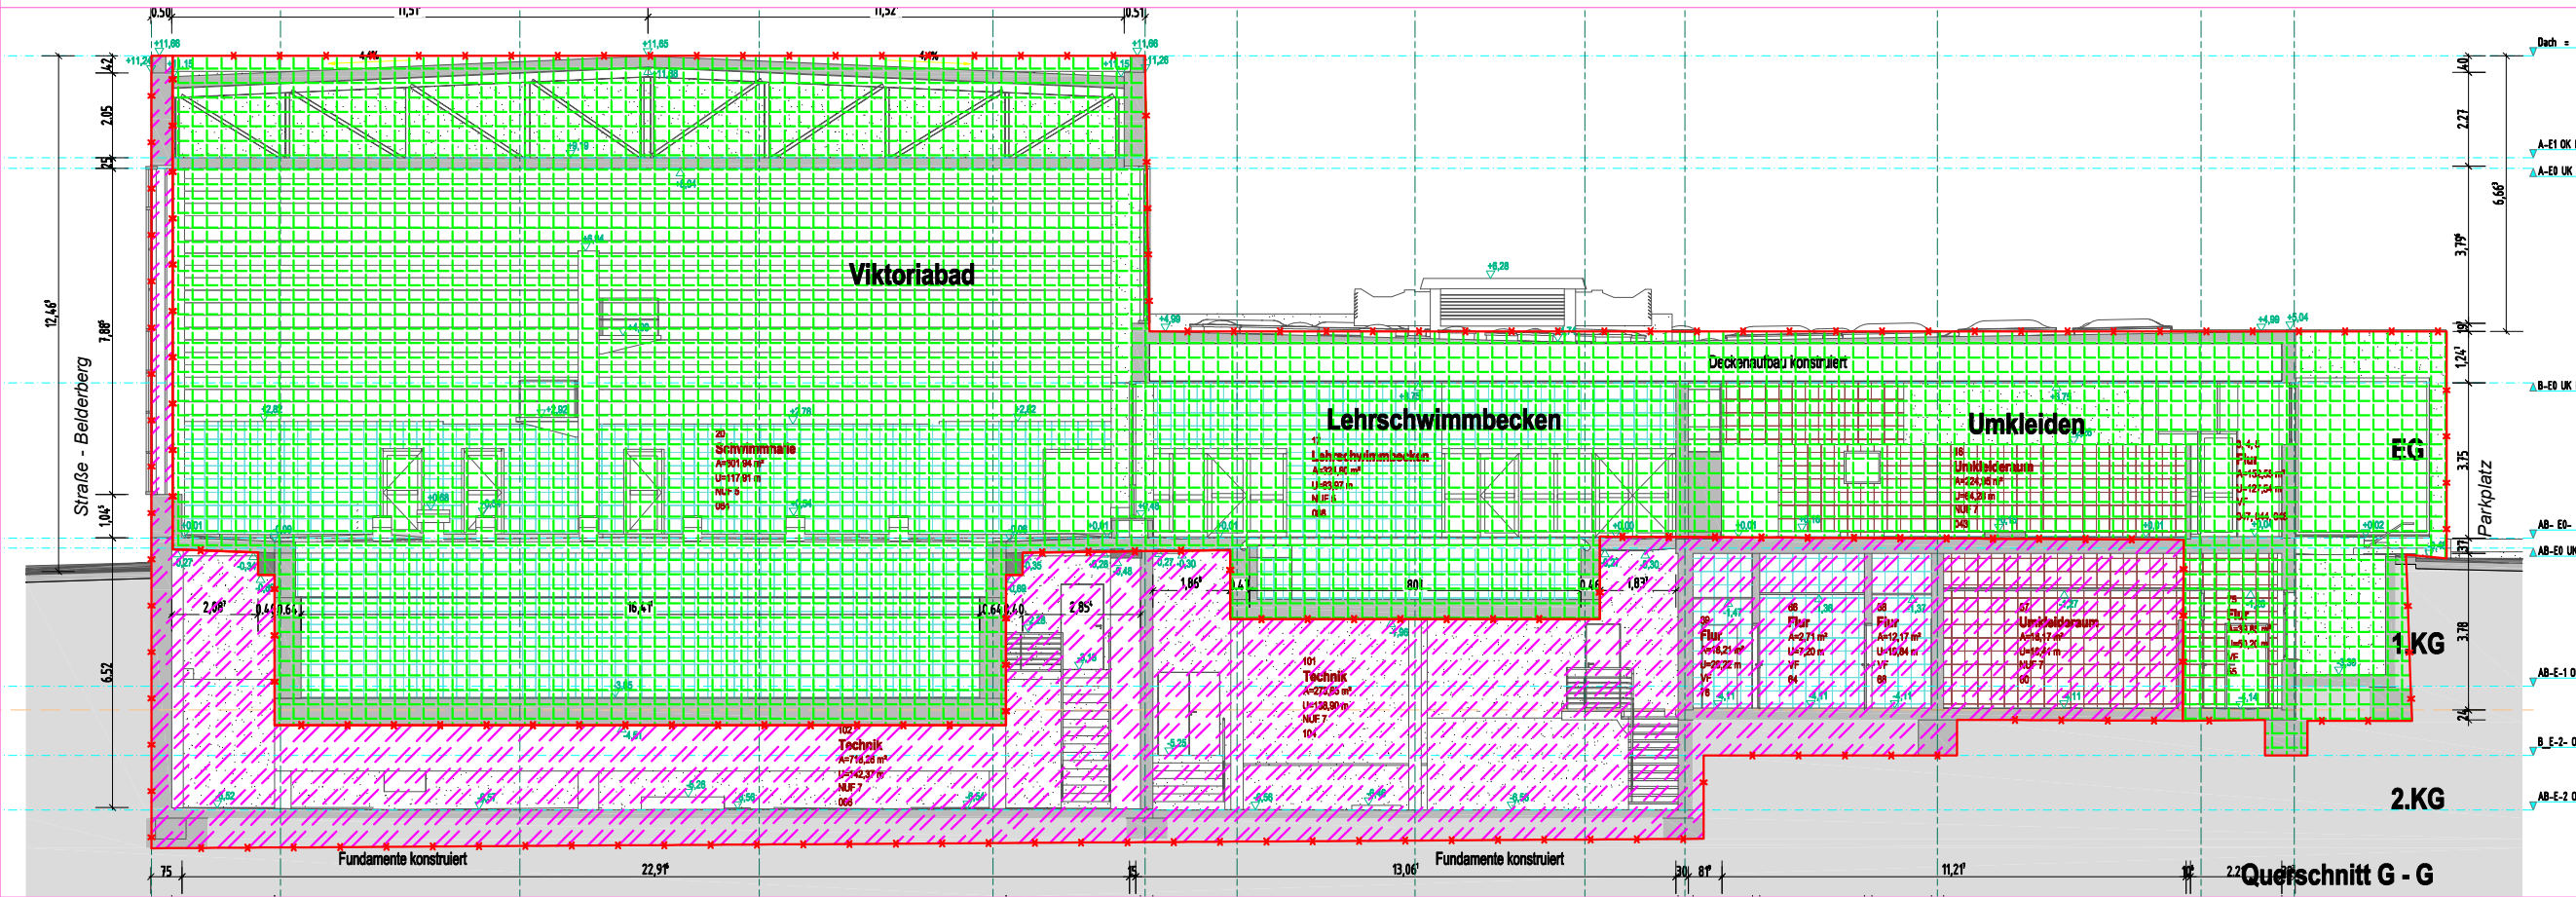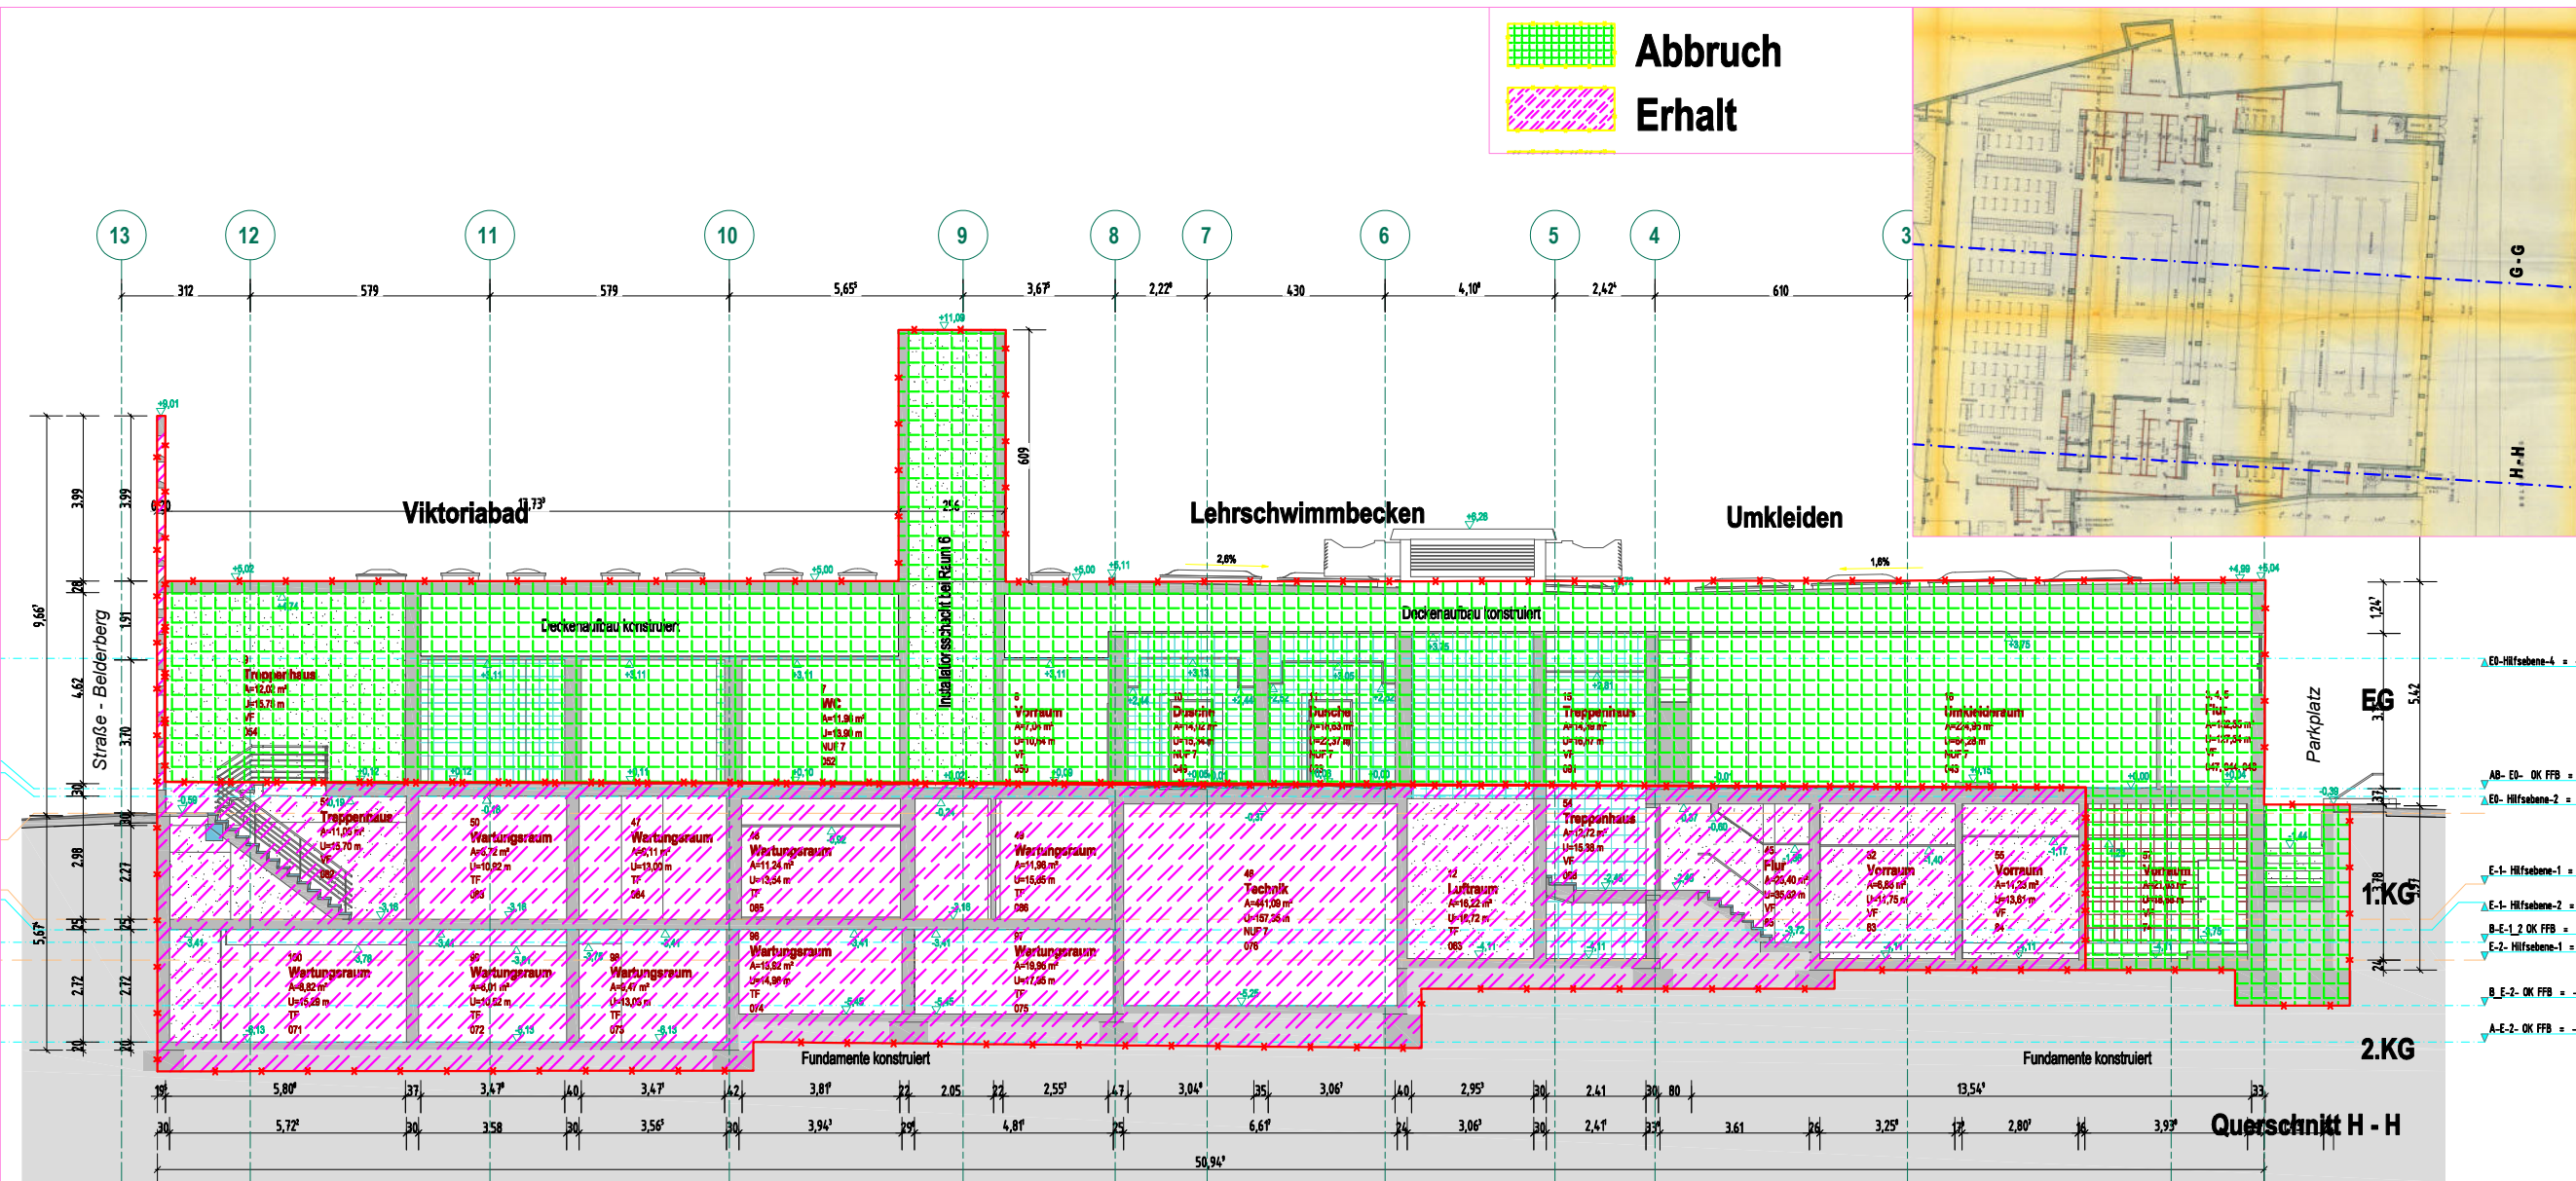

Datum/Name:	Vermerk:	Index:
		05
		04
		03
		02
		01
		00

Nutzer / Mieter(in):

Abbruchplanung

Bestand am:

Wirtschaftseinheitsnummer

Wirtschaftseinheits- / Liegenschaftsbezeichnung

Objekt-/Bauwerks-/Gebäude-Nr.

Objekt-/Bauwerks-/Gebäudebezeichnung

Planbezeichnung/Darstellung

Bauteil / Trakt:

Geschoss / Anlage: Viktoriabad

Planinhalt: Schnitte Viktoriabad

Planart: Baubestand

Fachbereich: (A) Hochbau

Gezeichnet: Maßstab:

Modell-Name: 3692_FVM_0_SC_VIKA_AA_BND_02_-_Gesamt_Abbruchplanung_VE.dwg

Layout-Name: Schnitt Viktoriabad

Plottstiltabelle: ----

Blattgröße: A3

Plotdatum: 17.Okt. 2025 16:10

Blatt-Nr.: 05