


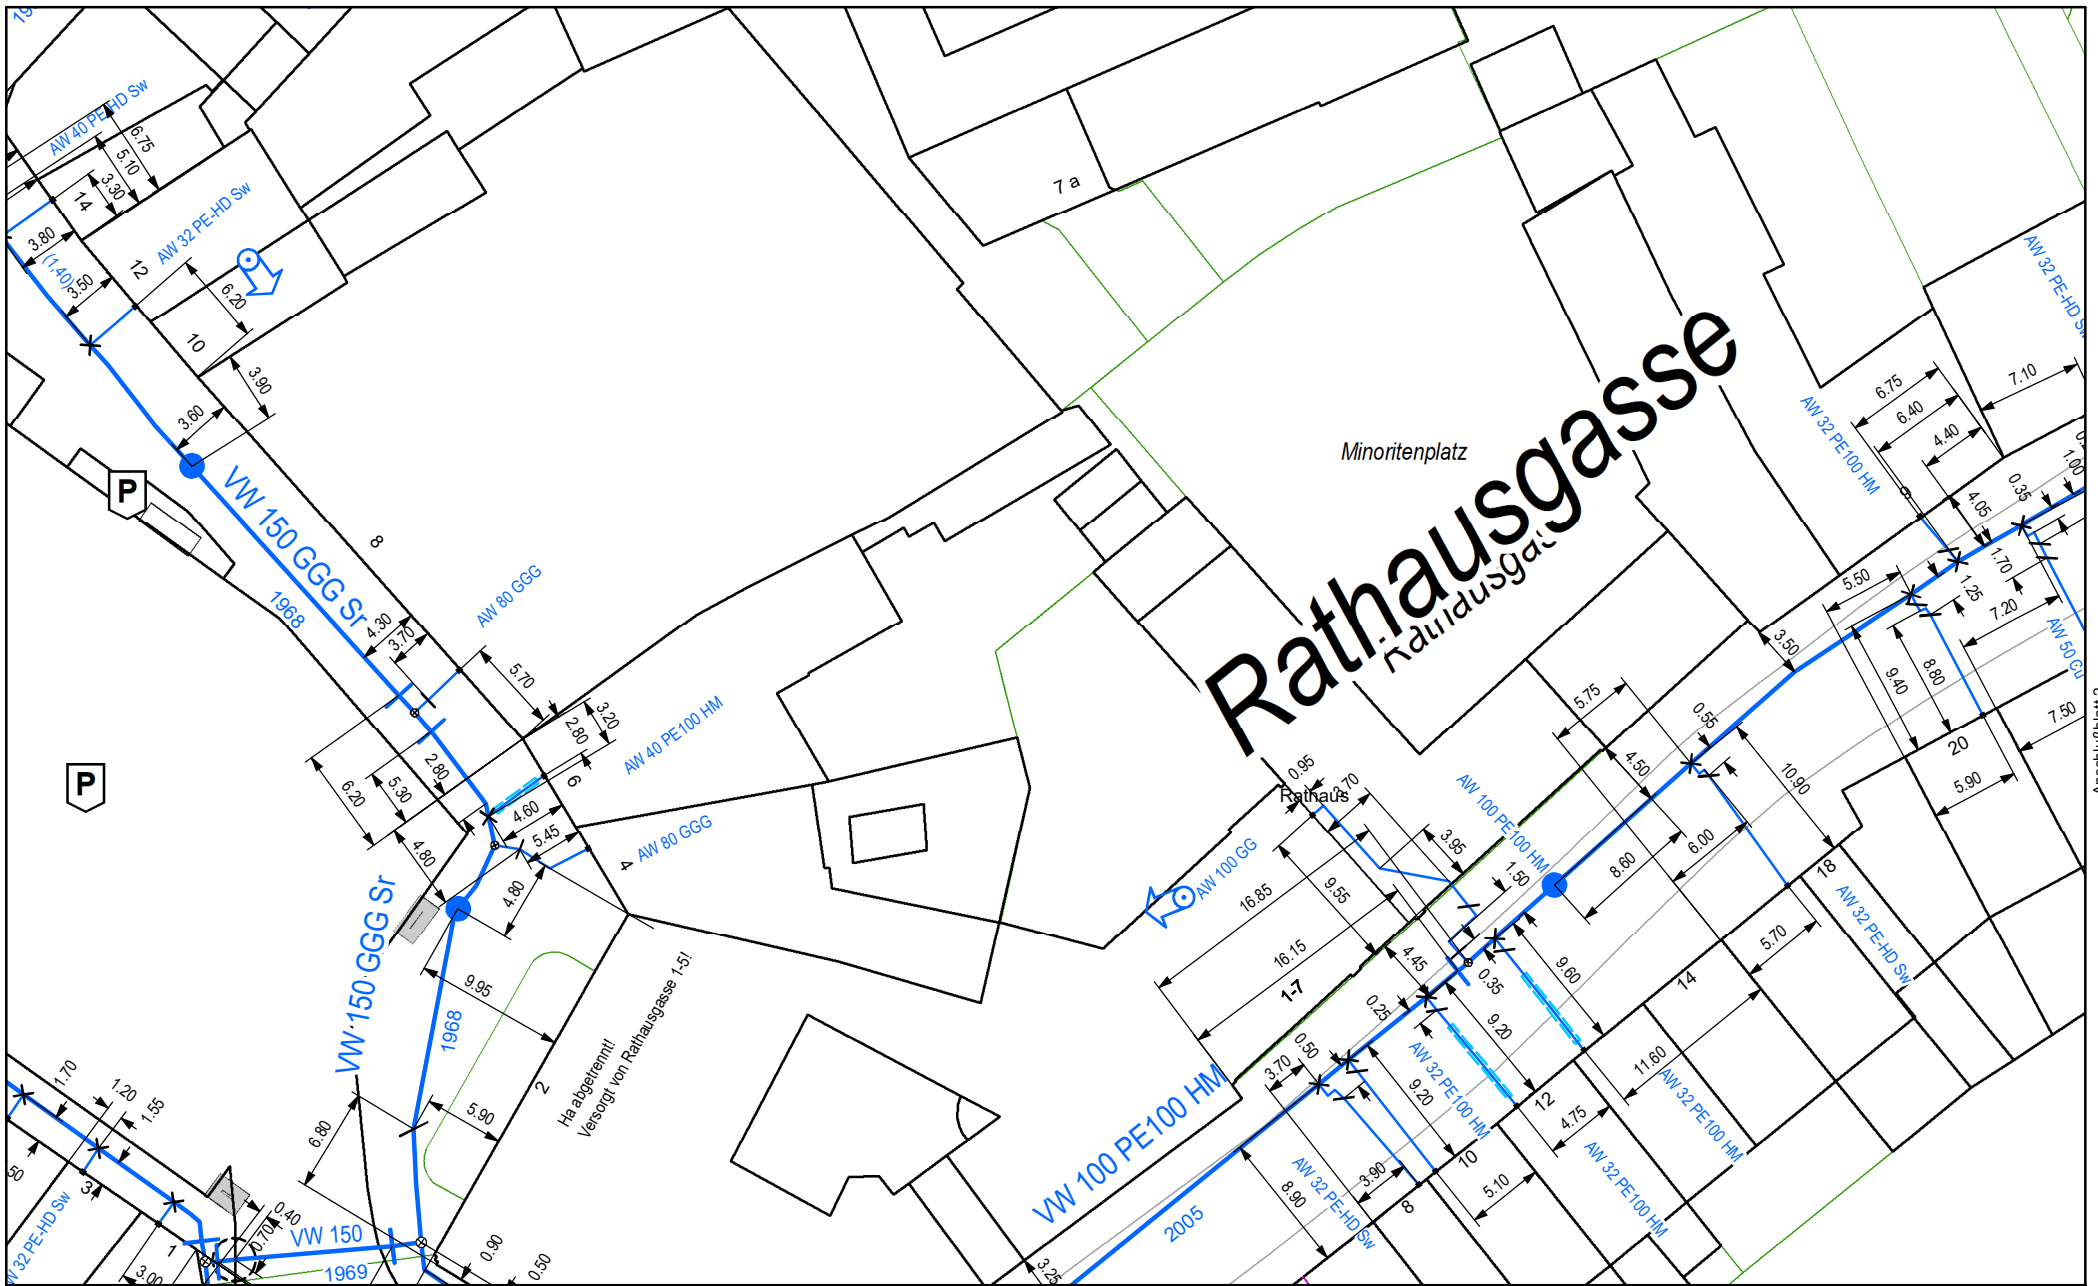

BonnNetz
Ein Unternehmen der Stadtwerke Bonn

Planauskünfte bestehen aus:
Pläne aller Netze, Zeichnungslegenden,
ergänzende Feldbücher,
Niederschrift und Schutzanweisungen !

Anschlußblatt 3

Wasser

Die Unterlagen haben eine Gültigkeit von einem Monat.
Bei Überschreitung dieser Frist müssen neue
ergänzende Unterlagen angefordert werden.



Maßstab: 1:500

Blatt: 1

Benutzer: THTK

Firma: Bau- und Liegenschaftsbetrieb N

Ausgabedatum: 2024-11-28 15:15:39

Bonn-Netz GmbH, Karlstr. 2-6, 53115 Bonn



Anschlußblatt 1

Anschluss von Franziskanerstr. 51

Anschlußblatt 4

BonnNetz
Ein Unternehmen der Stadtwerke Bonn

Planauskünfte bestehen aus:
Pläne aller Netze, Zeichnungslegenden,
ergänzende Feldbücher,
Niederschrift und Schutzanweisungen !


Wasser


Die Unterlagen haben eine Gültigkeit von einem Monat.
Bei Überschreitung dieser Frist müssen neue
ergänzende Unterlagen angefordert werden.



Maßstab:	1:500
Blatt:	2
Benutzer:	THTK
Firma:	Bau-und Liegenschaftsbetrieb N
Ausgabedatum:	2024-11-28 15:15:39

Bonn-Netz GmbH, Karlstr. 2-6, 53115 Bonn

 

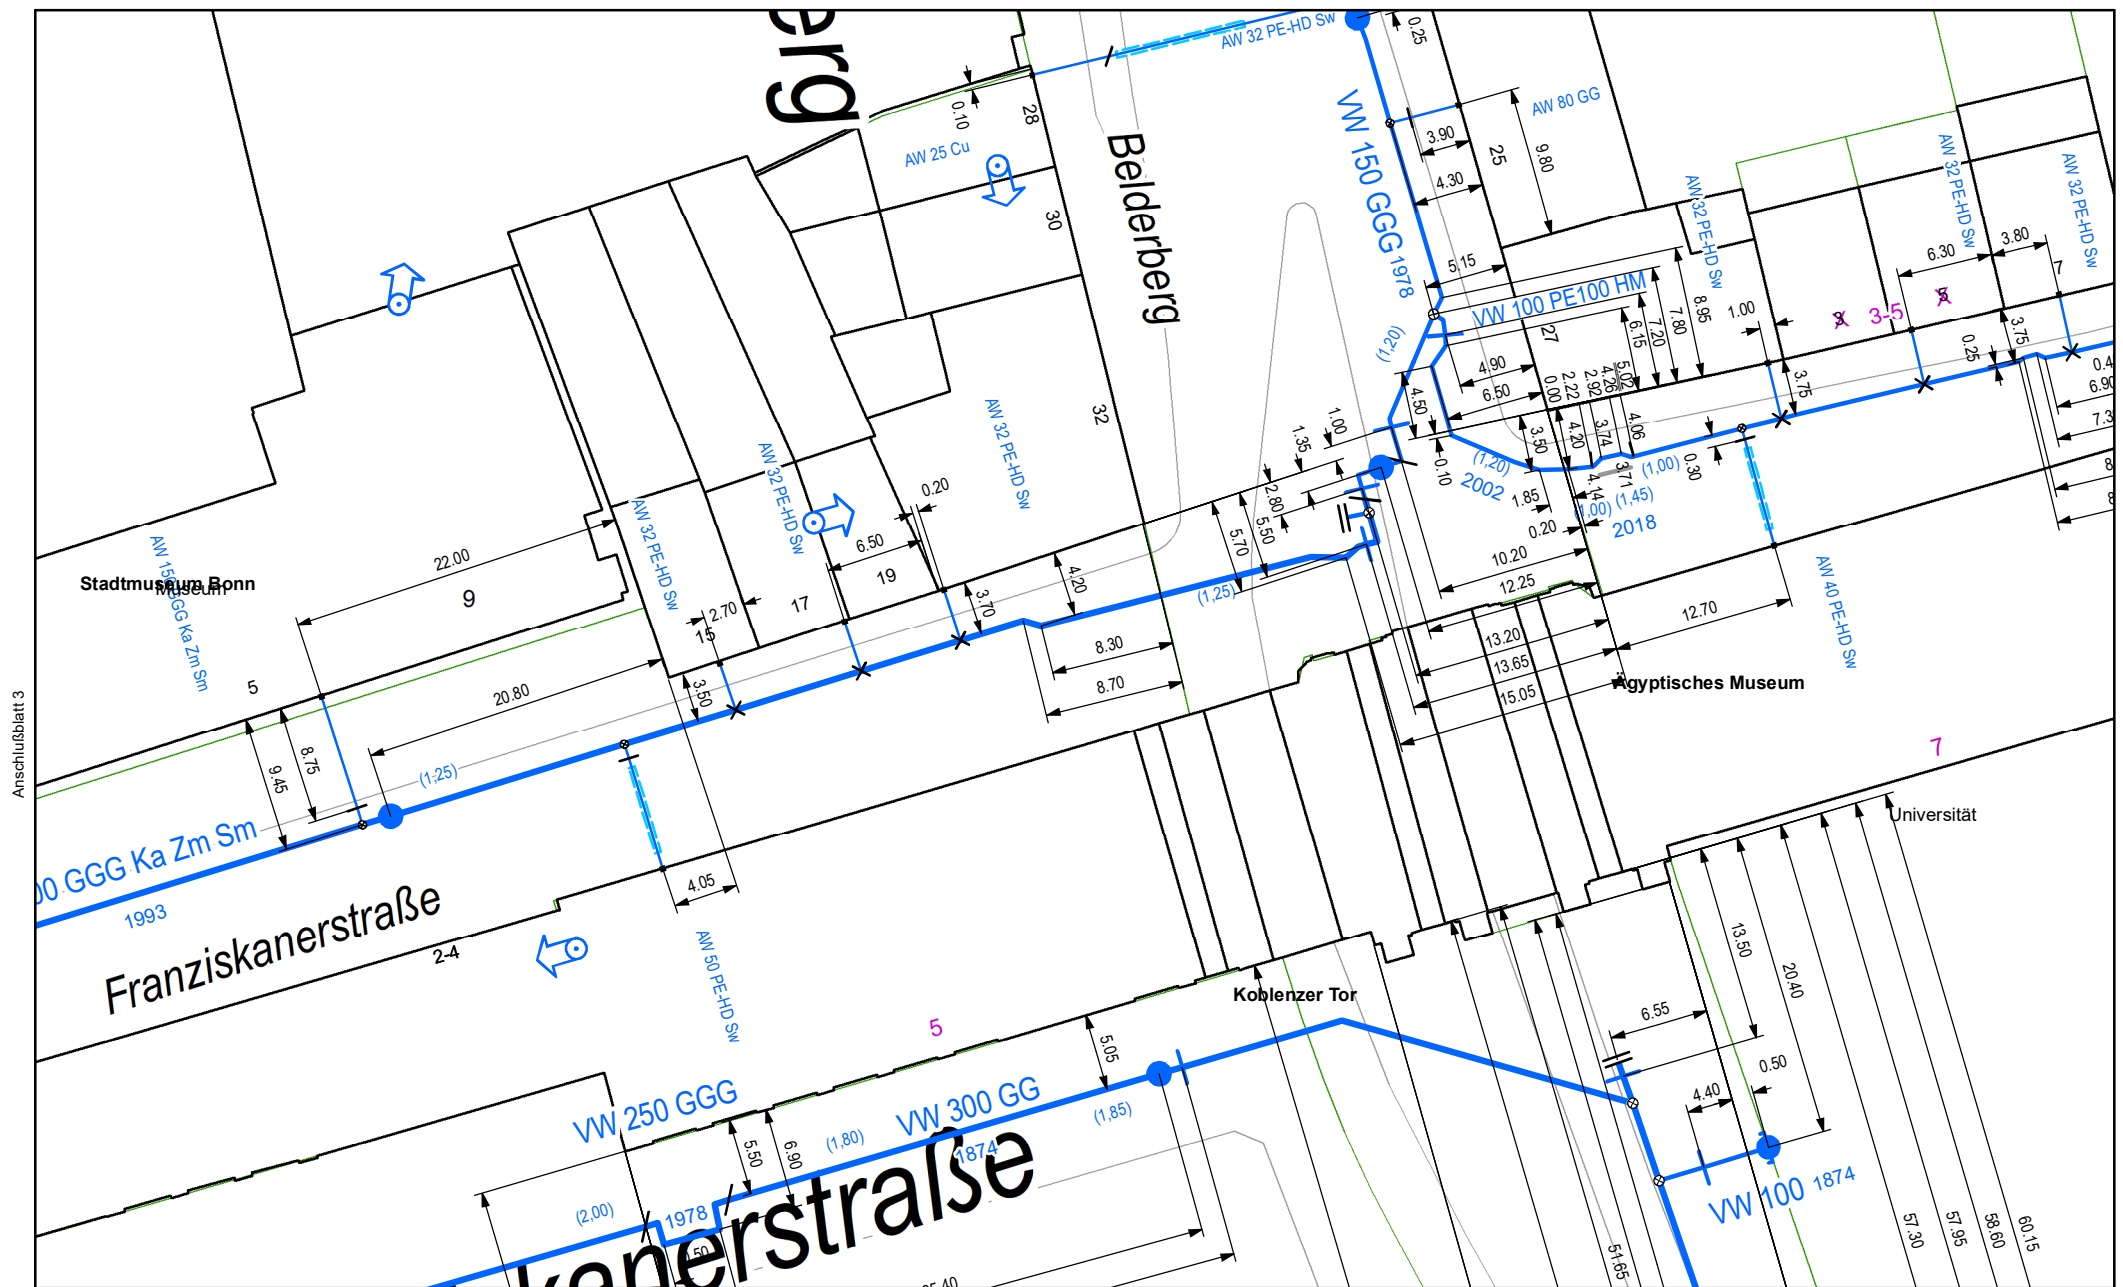

Anschlußblatt 3

BonnNetz
Ein Unternehmen der Stadtwerke Bonn

Planauskünfte bestehen aus:
Pläne aller Netze, Zeichnungslegenden,
ergänzende Feldbücher,
Niederschrift und Schutzanweisungen !

Wasser

Die Unterlagen haben eine Gültigkeit von einem Monat.
Bei Überschreitung dieser Frist müssen neue
ergänzende Unterlagen angefordert werden.



Maßstab: 1:500

Blatt: 4

Benutzer: THTK

Firma: Bau- und Liegenschaftsbetrieb N

Ausgabedatum: 2024-11-28 15:15:39

Bonn-Netz GmbH, Karlstr. 2-6, 53115 Bonn