


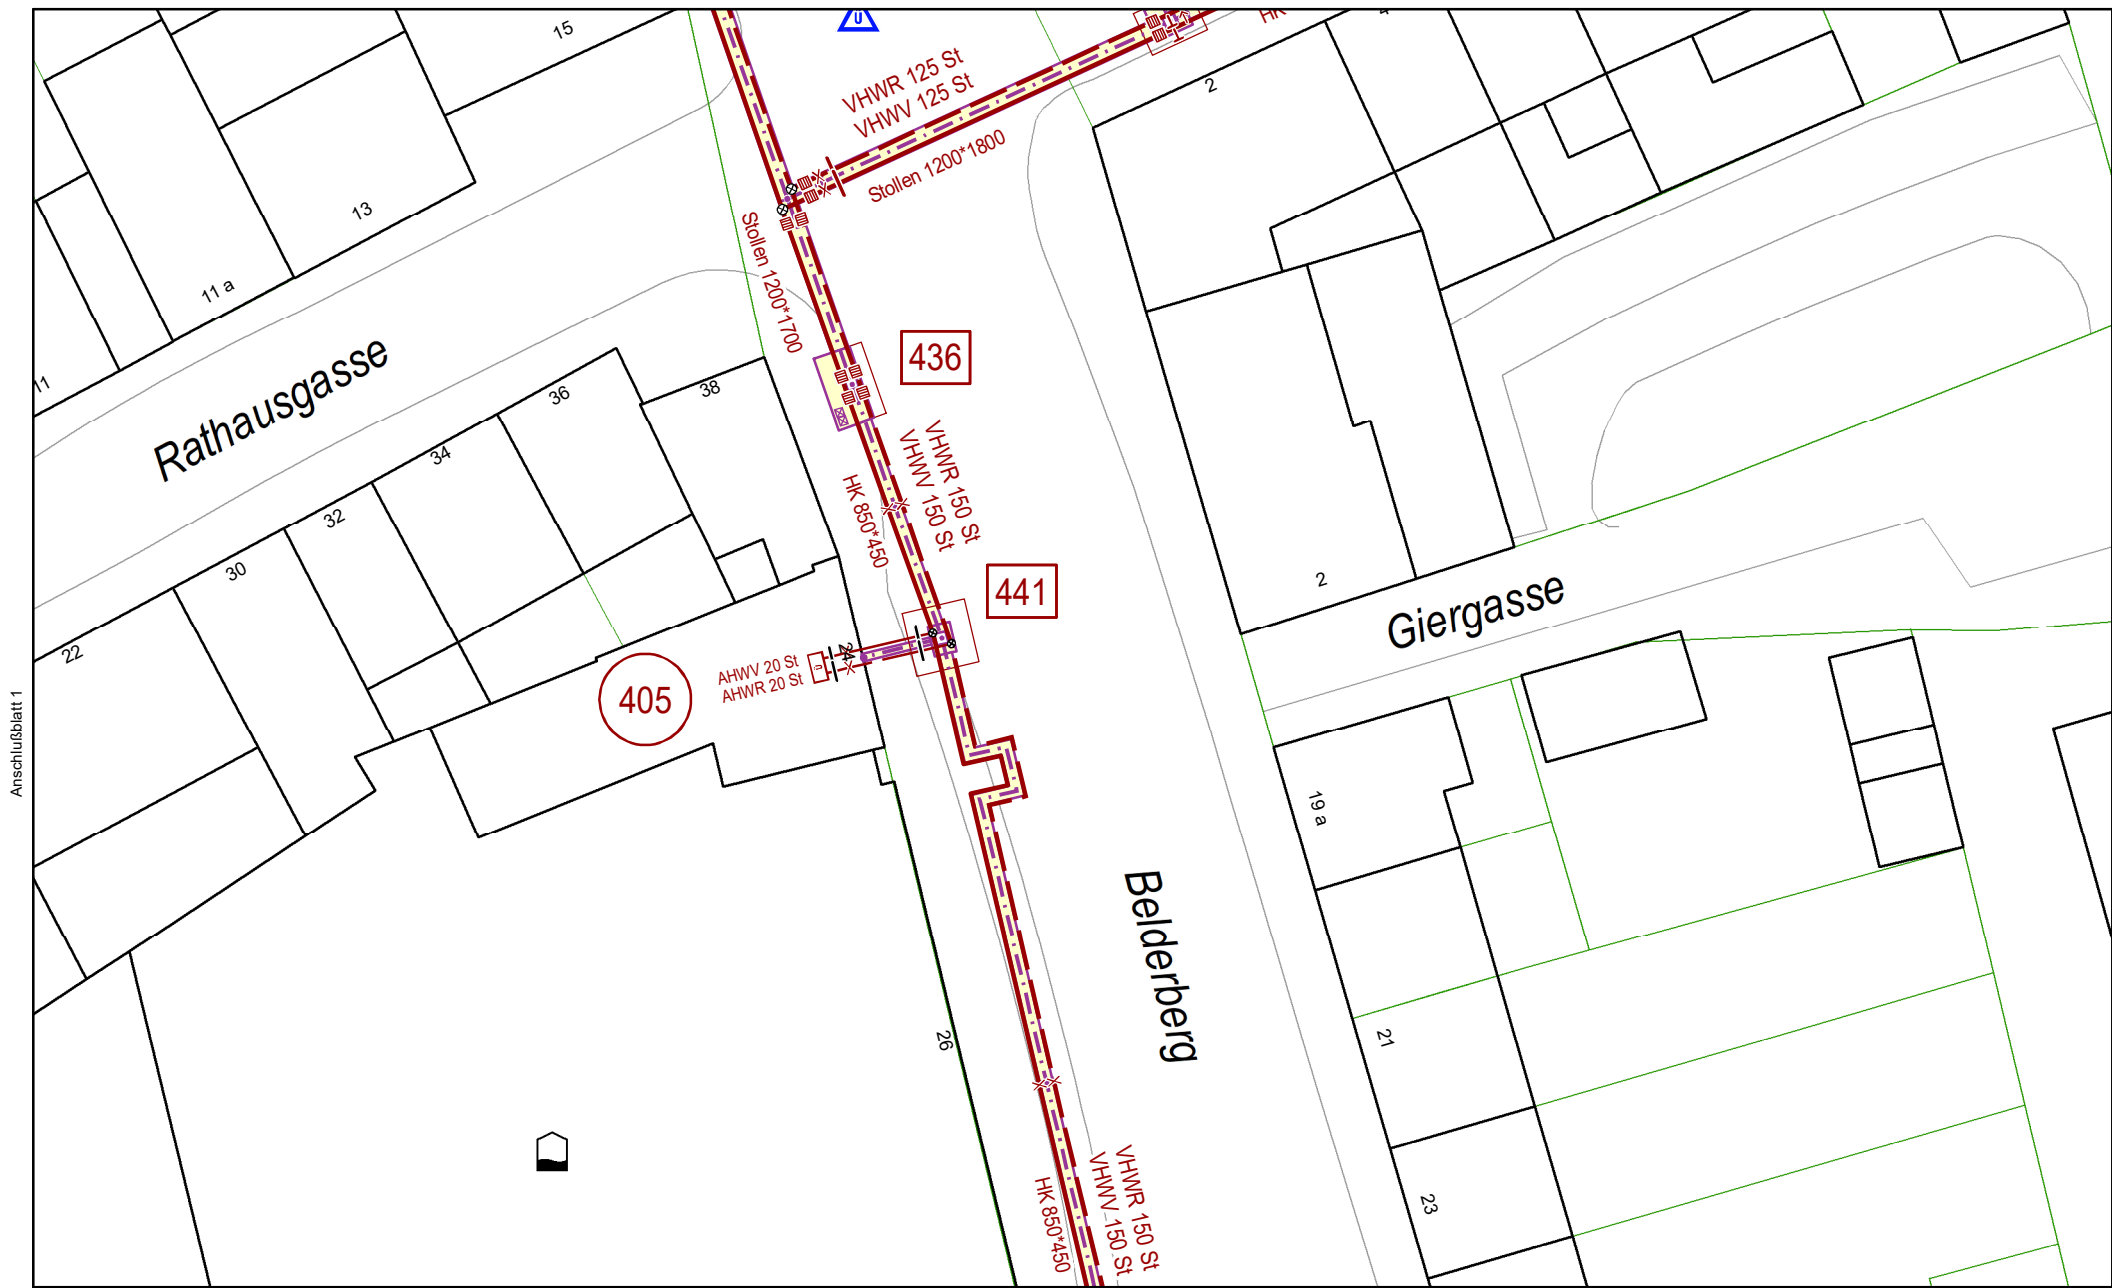

Anschlußblatt 1

Anschlußblatt 4

BonnNetz
Ein Unternehmen der Stadtwerke Bonn

Planauskünfte bestehen aus:
Pläne aller Netze, Zeichnungslegenden,
ergänzende Feldbücher,
Niederschrift und Schutzanweisungen !

Fernwärme

Die Unterlagen haben eine Gültigkeit von einem Monat.
Bei Überschreitung dieser Frist müssen neue
ergänzende Unterlagen angefordert werden.



Maßstab: 1:500

Blatt: 2


Benutzer: THTK

Firma: Bau-und Liegenschaftsbetrieb N

Bonn-Netz GmbH, Karlstr. 2-6, 53115 Bonn

Ausgabedatum: 2024-11-28 15:15:39



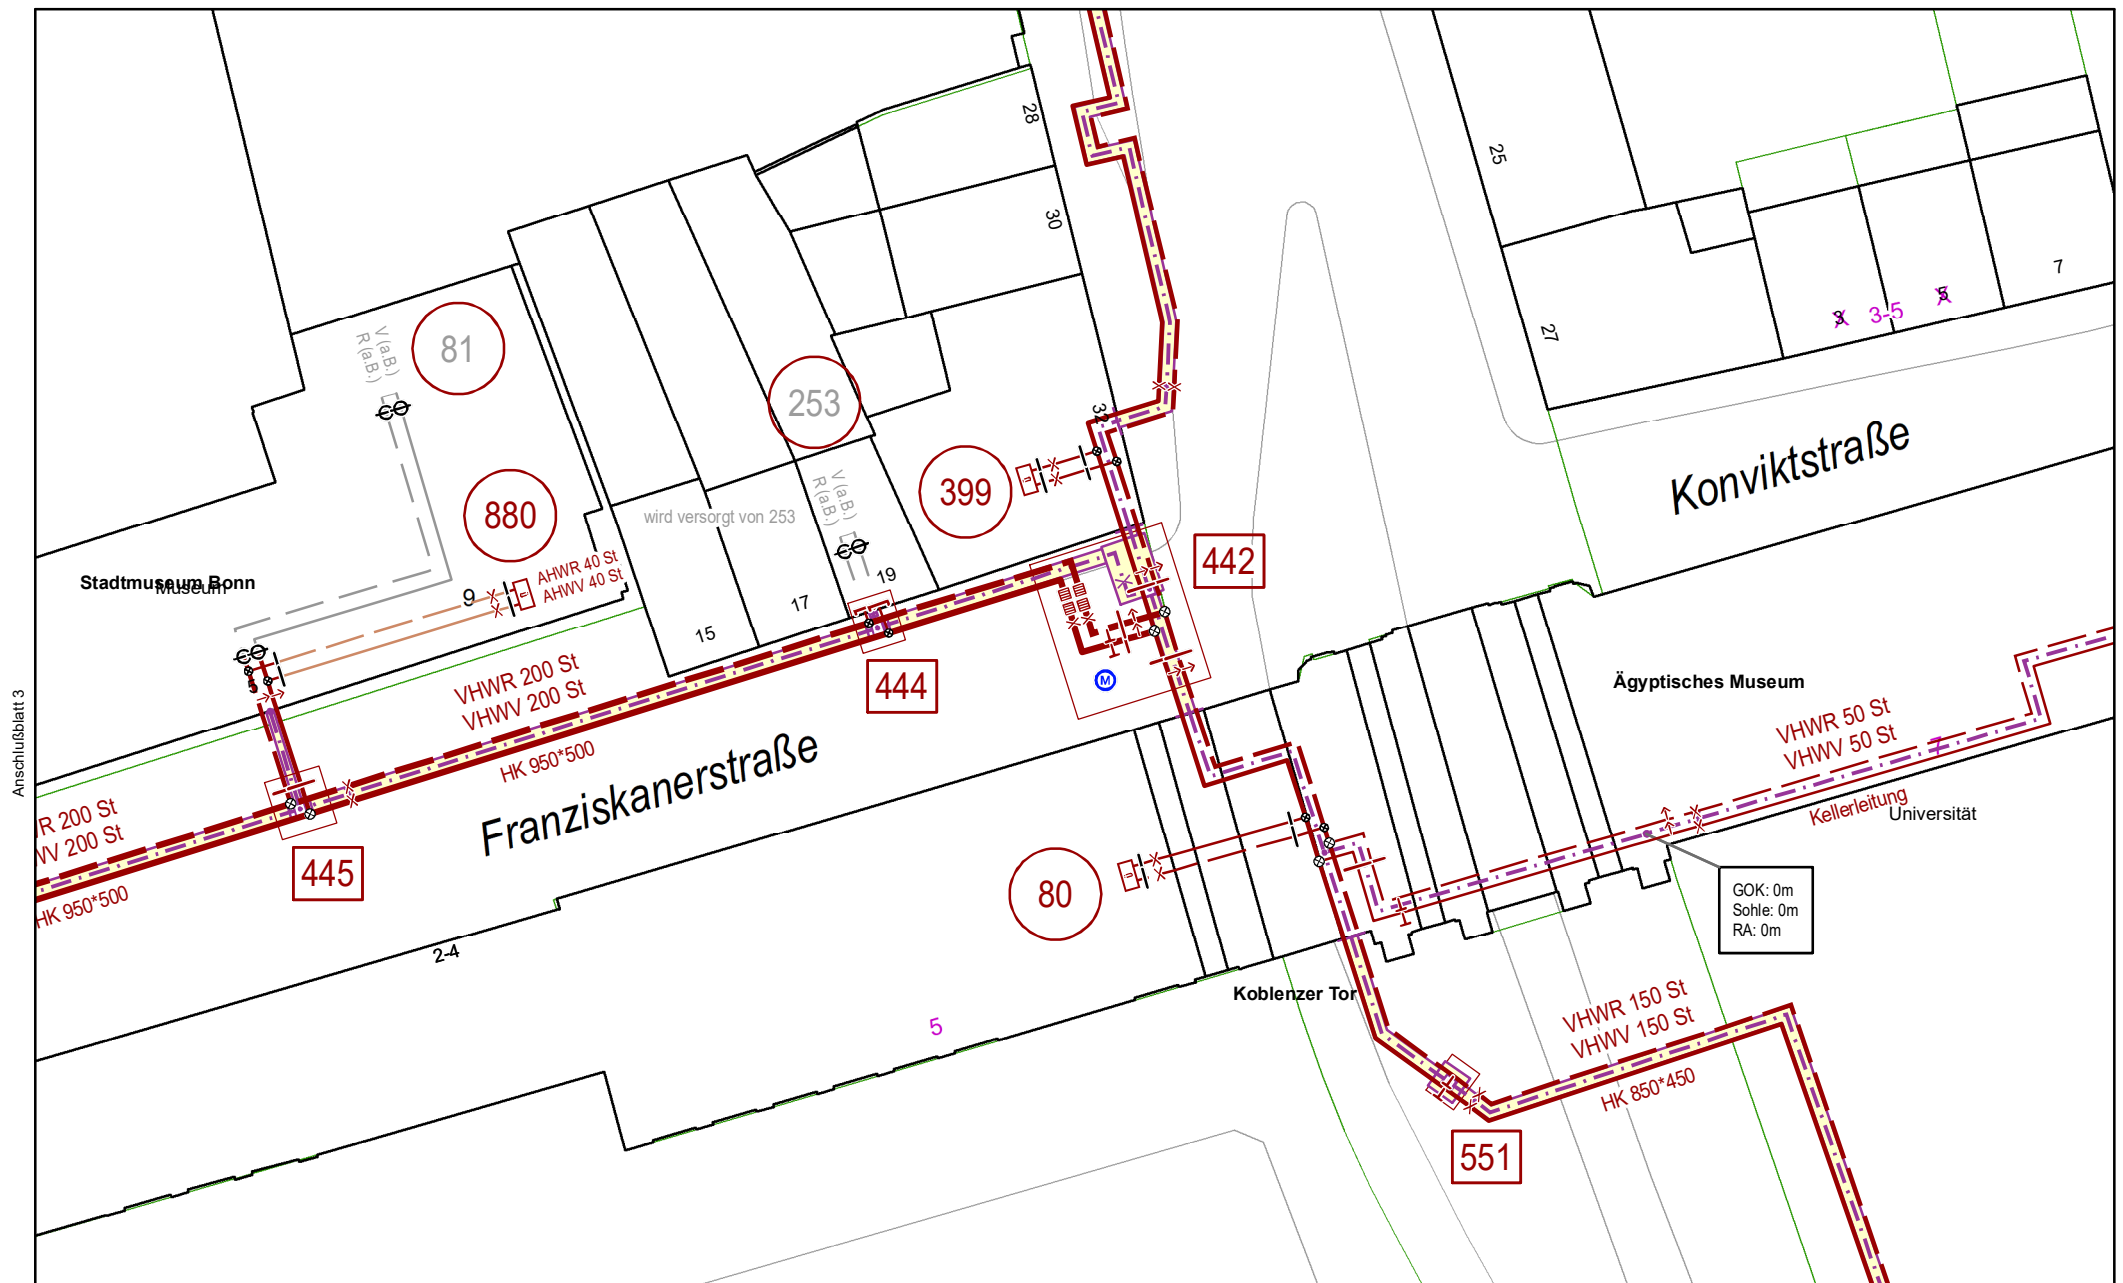

BonnNetz
Ein Unternehmen der Stadtwerke Bonn

Planauskünfte bestehen aus:
Pläne aller Netze, Zeichnungslegenden,
ergänzende Feldbücher,
Niederschrift und Schutzanweisungen !

Fernwärme

Die Unterlagen haben eine Gültigkeit von einem Monat.
Bei Überschreitung dieser Frist müssen neue
ergänzende Unterlagen angefordert werden.



Maßstab: 1:500

Blatt: 4

Benutzer: THTK

Firma: Bau- und Liegenschaftsbetrieb N

Ausgabedatum: 2024-11-28 15:15:39

Bonn-Netz GmbH, Karlstr. 2-6, 53115 Bonn