



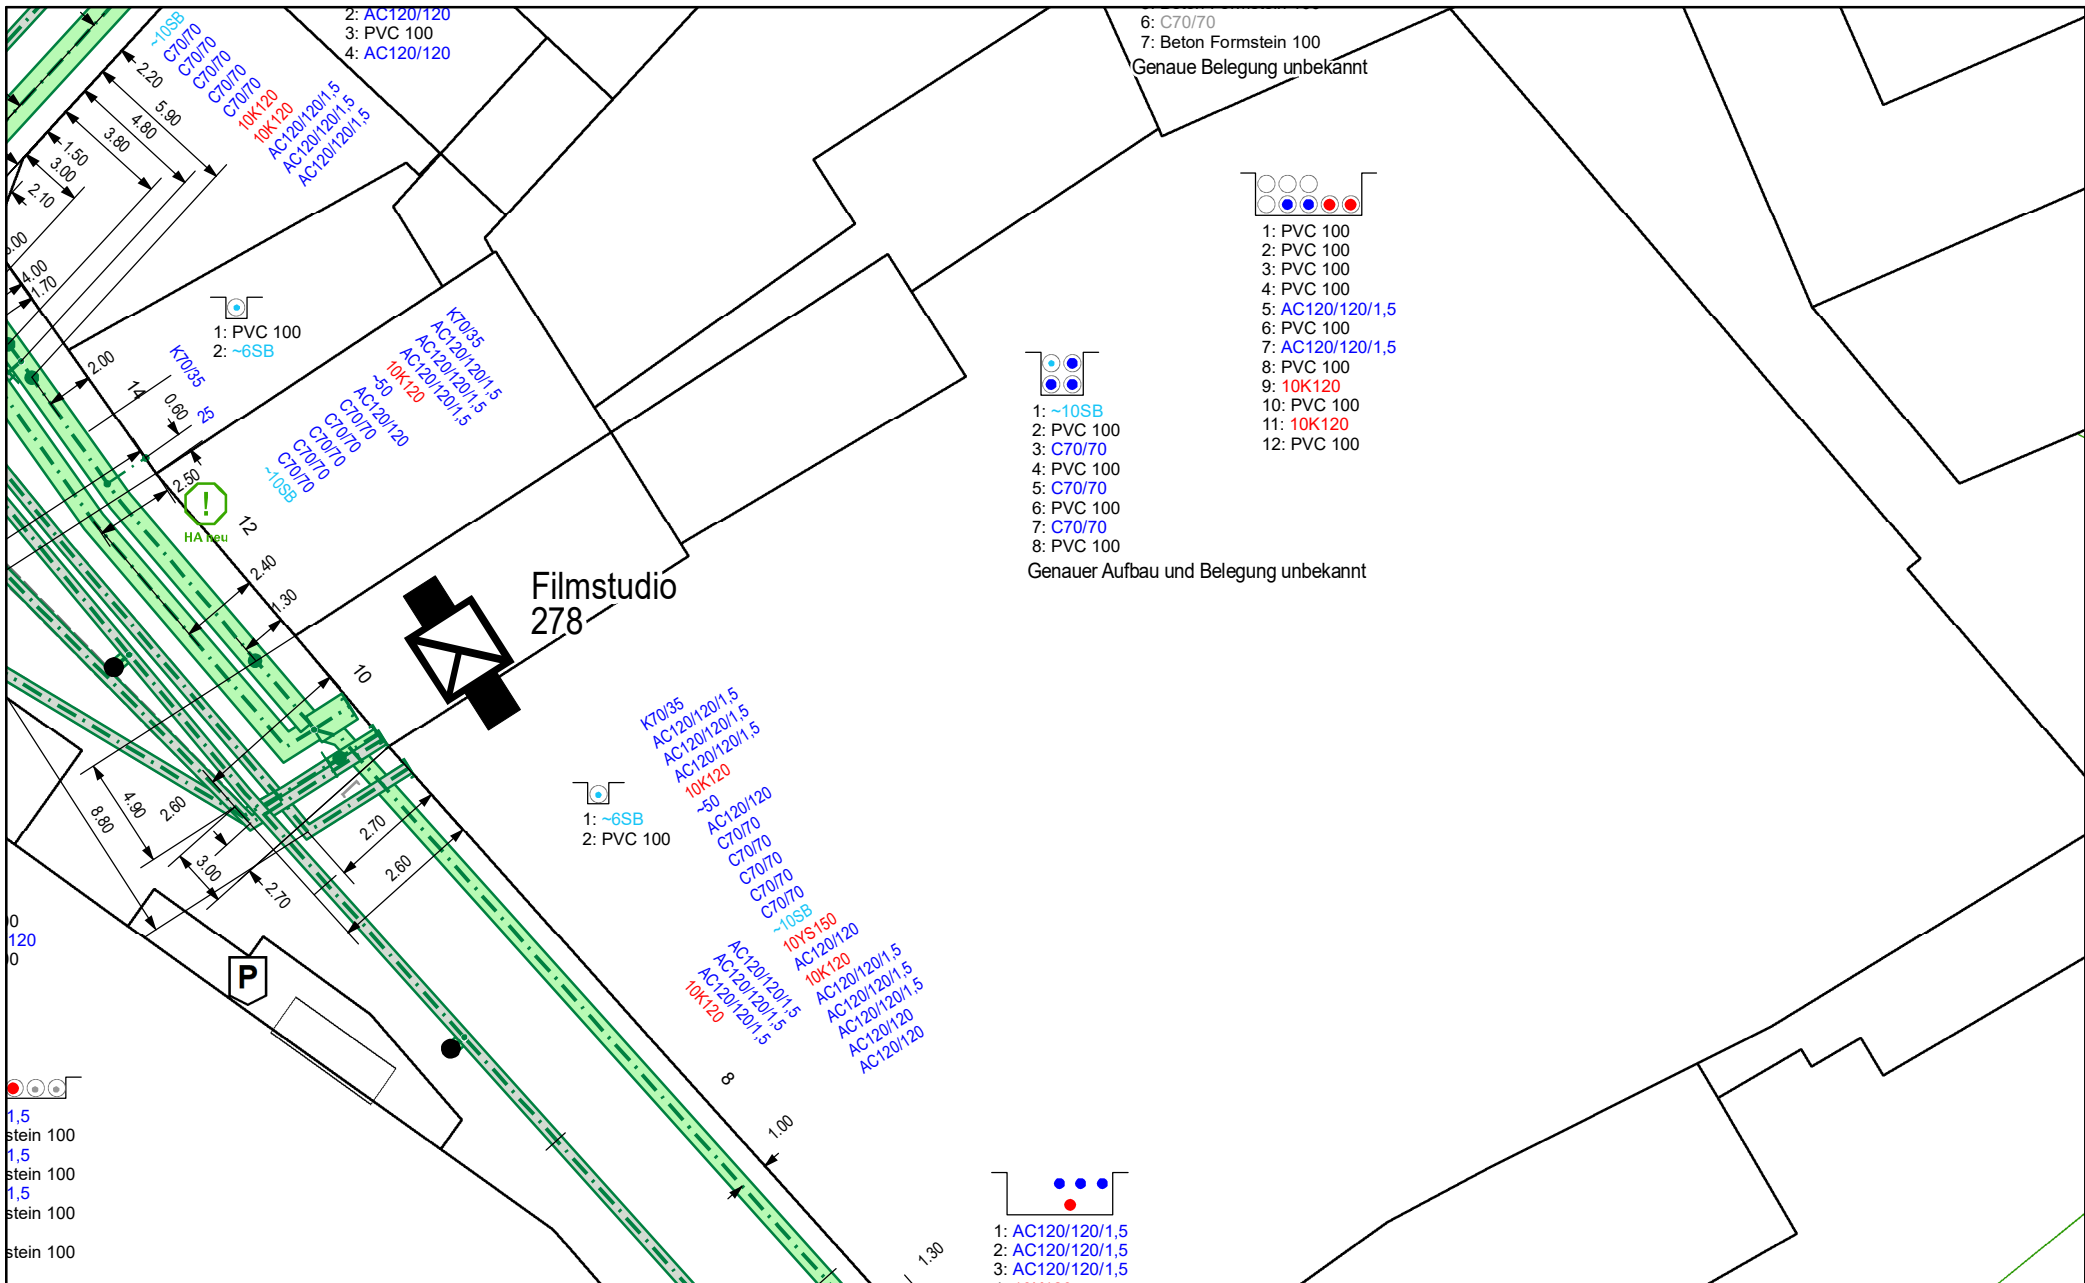

BonnNetz Ein Unternehmen der Stadtwerke Bonn	Planauskünfte bestehen aus: Pläne aller Netze, Zeichnungslegenden, ergänzende Feldbücher, Niederschrift und Schutzanweisungen !	Anschlussblatt 3 Strom / Beleuchtung Die Unterlagen haben eine Gültigkeit von einem Monat. Bei Überschreitung dieser Frist müssen neue ergänzende Unterlagen angefordert werden.	↑↑	Maßstab:	1:250
				Blatt:	1
				Benutzer:	THTK
				Firma:	Bau-und Liegenschaftsbetrieb N
				Ausgabedatum:	2024-11-28 15:15:39

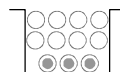

- 1: unbekannt 100
- 2: unbekannt 100
- 3: unbekannt 100
- 4: unbekannt 100
- 5: unbekannt 100
- 6: unbekannt 100
- 7: unbekannt 100
- 8: unbekannt 100
- 9: unbekannt 100
- 10: AC120/120
- 11: unbekannt 100
- 12: AC120/120
- 13: unbekannt 100
- 14: AC120/120

Rathaus Bonn
363

Rathausgasse / Kunstmuseum
785

Rathausgasse



- 1: PVC 100
- 2: PVC 100
- 3: PVC 100
- 4: AC120/120/1,5
- 5: PVC 100
- 6: AC120/120/1,5
- 7: PVC 100
- 8: PVC 100

AC120/120/1,5
AC120/120/1,5
AC120/120/1,5
AC120/120

AC120/120/1,5
AC120/120/1,5
~16SB
10K120
10K120



HA neu

3,80

2,00

9

0,30

1,90

4,20

AC120/120

PVC

Anschlußblatt 4

Strom / Beleuchtung

Die Unterlagen haben eine Gültigkeit von einem Monat.
Bei Überschreitung dieser Frist müssen neue
ergänzende Unterlagen angefordert werden.



Maßstab: 1:250

Blatt: 2

Benutzer: THTK

Firma: Bau-und Liegenschaftsbetrieb N

Ausgabedatum: 2024-11-28 15:15:39


BonnNetz
Ein Unternehmen der Stadtwerke Bonn

Planauskünfte bestehen aus:
Pläne aller Netze, Zeichnungslegenden,
ergänzende Feldbücher,
Niederschrift und Schutzanweisungen !

Bonn-Netz GmbH, Karlstr. 2-6, 53115 Bonn



Bonn-Netz GmbH, Karlstr. 2-6, 53115 Bonn

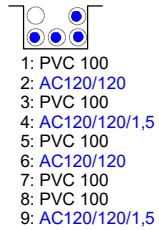




Planauskünfte bestehen aus:
Pläne aller Netze, Zeichnungslegenden,
ergänzende Feldbücher,
Niederschrift und Schutzanweisungen !

Die Unterlagen haben eine Gültigkeit von einem Monat.
Bei Überschreitung dieser Frist müssen neue
ergänzende Unterlagen angefordert werden.





Ausgabedatum:	2024-11-28 15:15:39
---------------	---------------------

Bonn-Netz GmbH, Karlstr. 2-6, 53115 Bonn

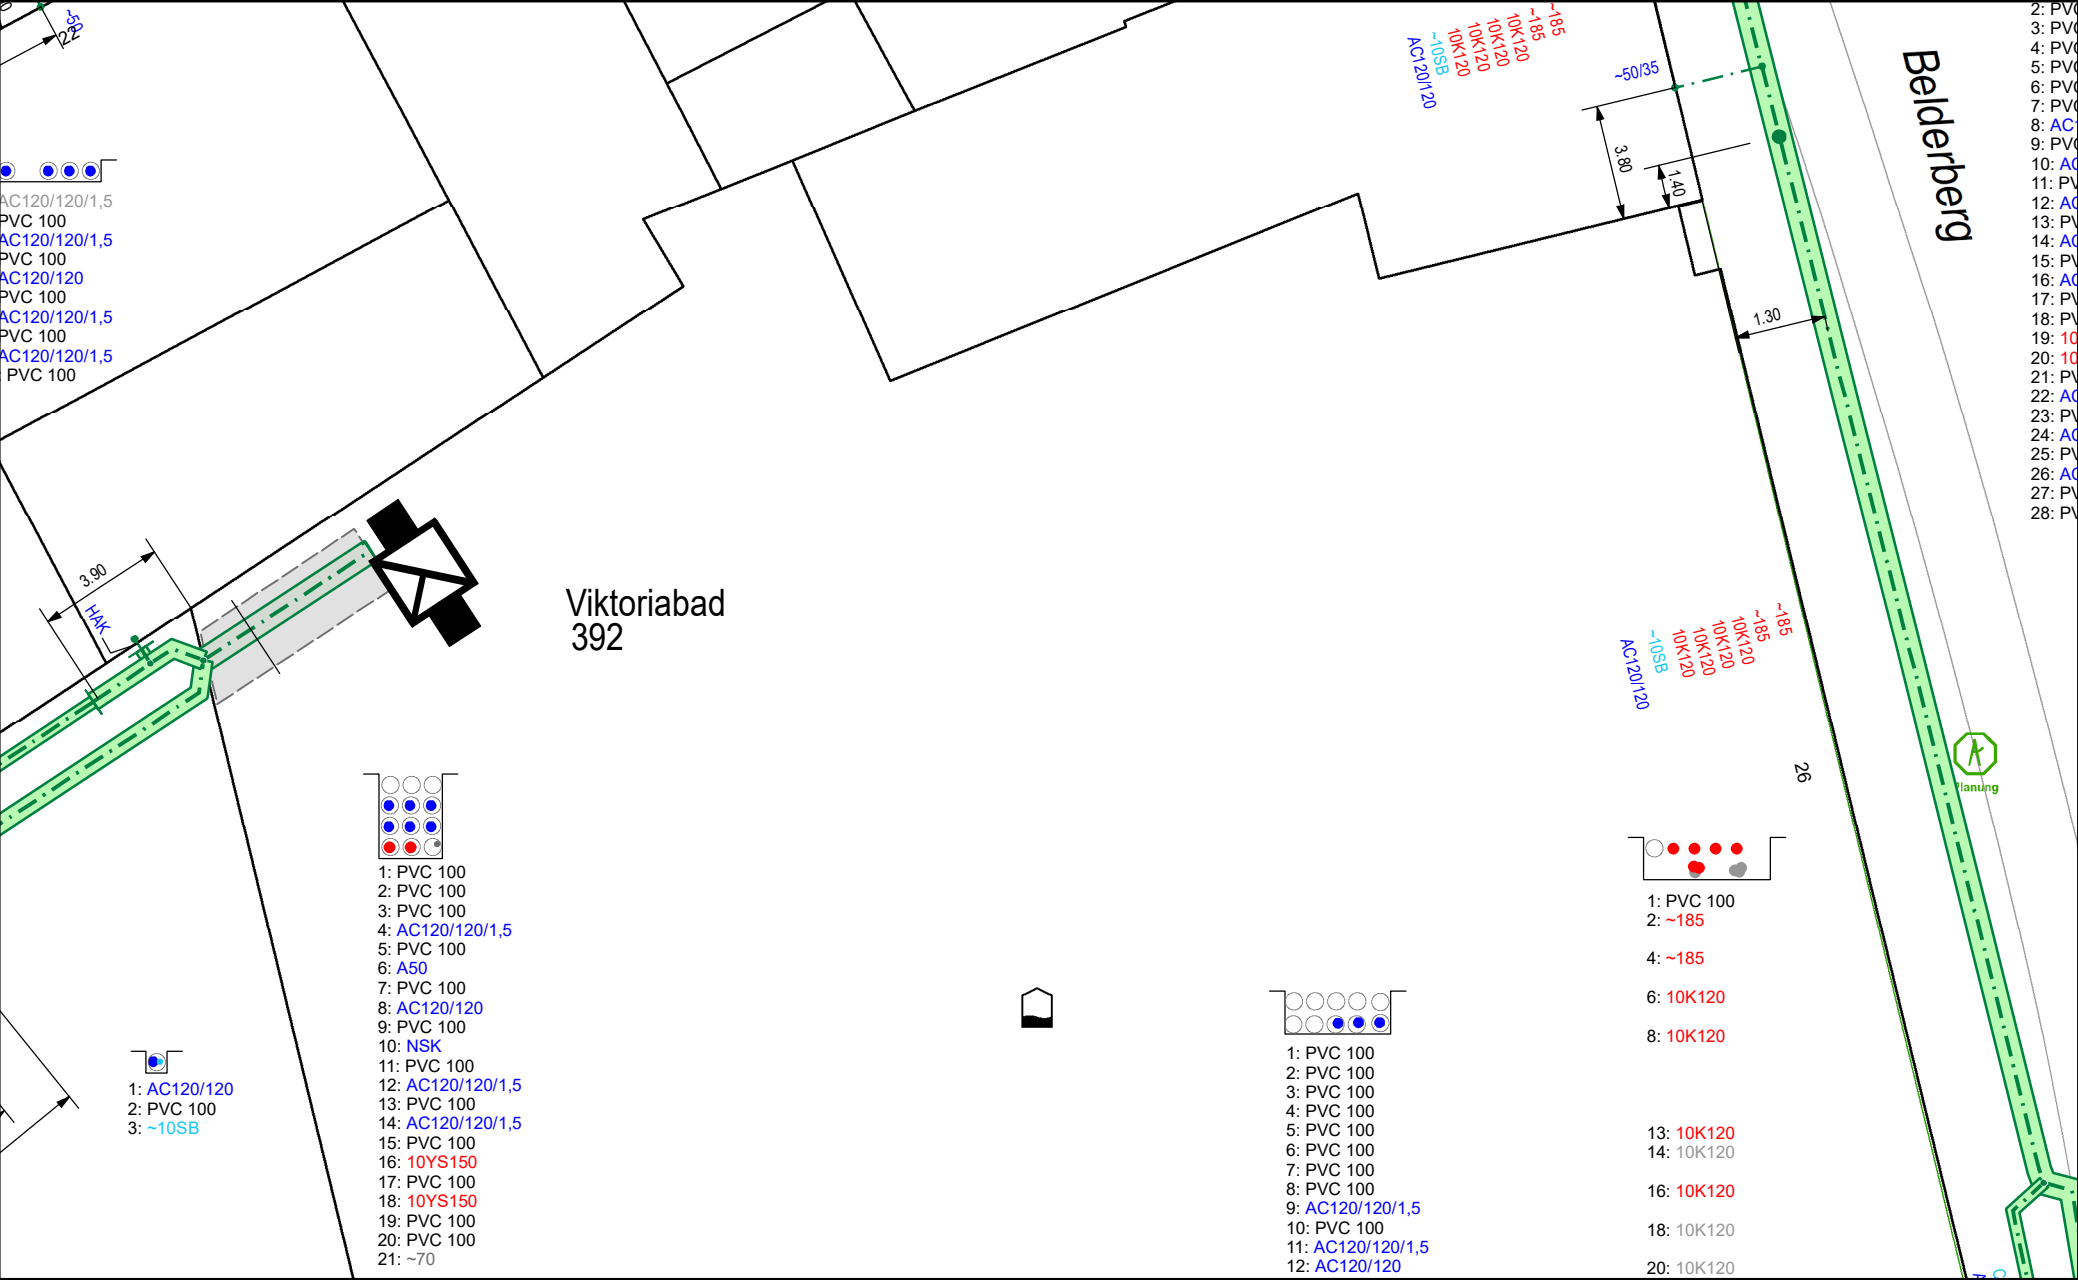

BonnNetz Ein Unternehmen der Stadtwerke Bonn	Planauskünfte bestehen aus: Pläne aller Netze, Zeichnungslegenden, ergänzende Feldbücher, Niederschrift und Schutzanweisungen !	Strom / Beleuchtung Die Unterlagen haben eine Gültigkeit von einem Monat. Bei Überschreitung dieser Frist müssen neue ergänzende Unterlagen angefordert werden.	↑↓	Maßstab:	1:250
				Blatt:	7
				Benutzer:	THTK
				Firma:	Bau-und Liegenschaftsbetrieb N
				Ausgabedatum:	2024-11-28 15:15:39

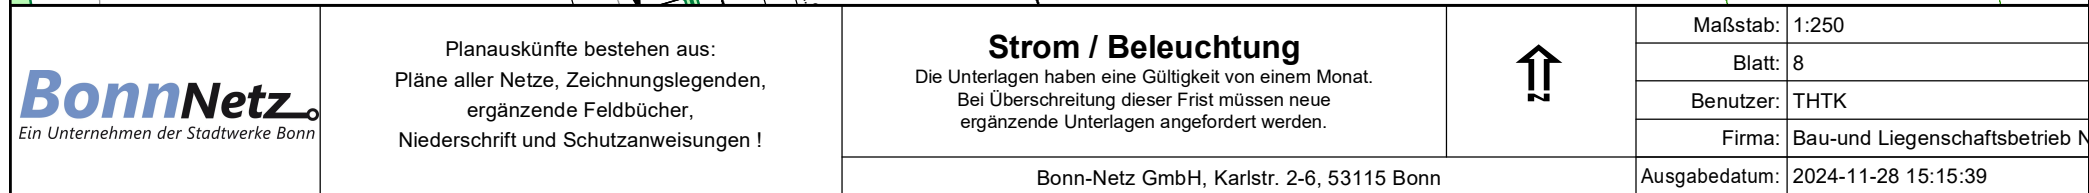

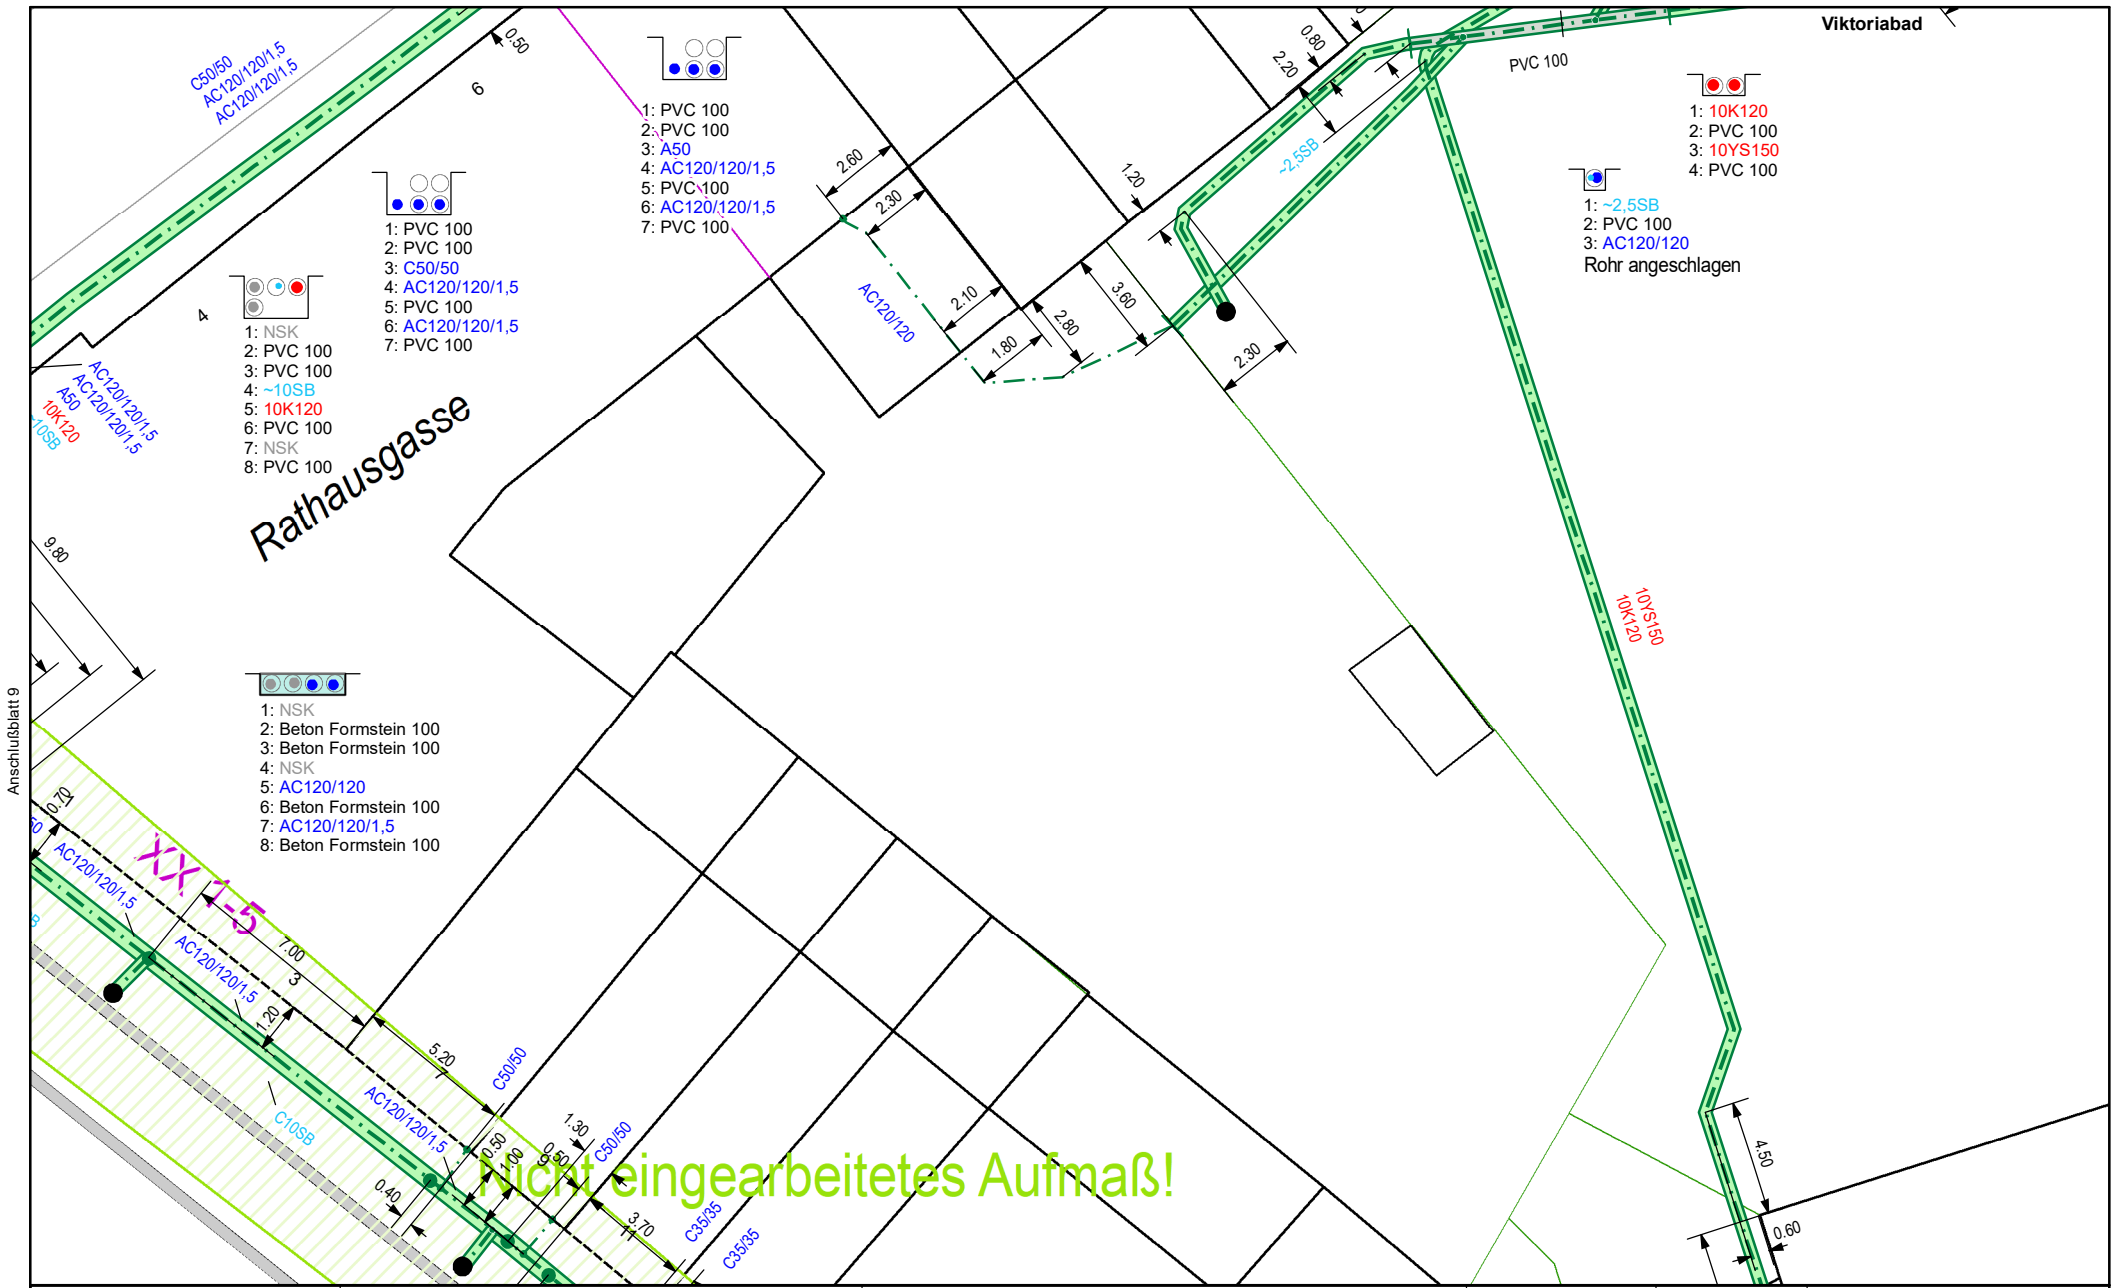



Strom / Beleuchtung

Die Unterlagen haben eine Gültigkeit von einem Monat.
Bei Überschreitung dieser Frist müssen neue
ergänzende Unterlagen angefordert werden.



Maßstab:	1:250
Blatt:	10
Benutzer:	THTK
Firma:	Bau-und Liegenschaftsbetrieb N
Ausgabedatum:	2024-11-28 15:15:39

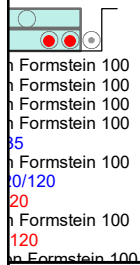

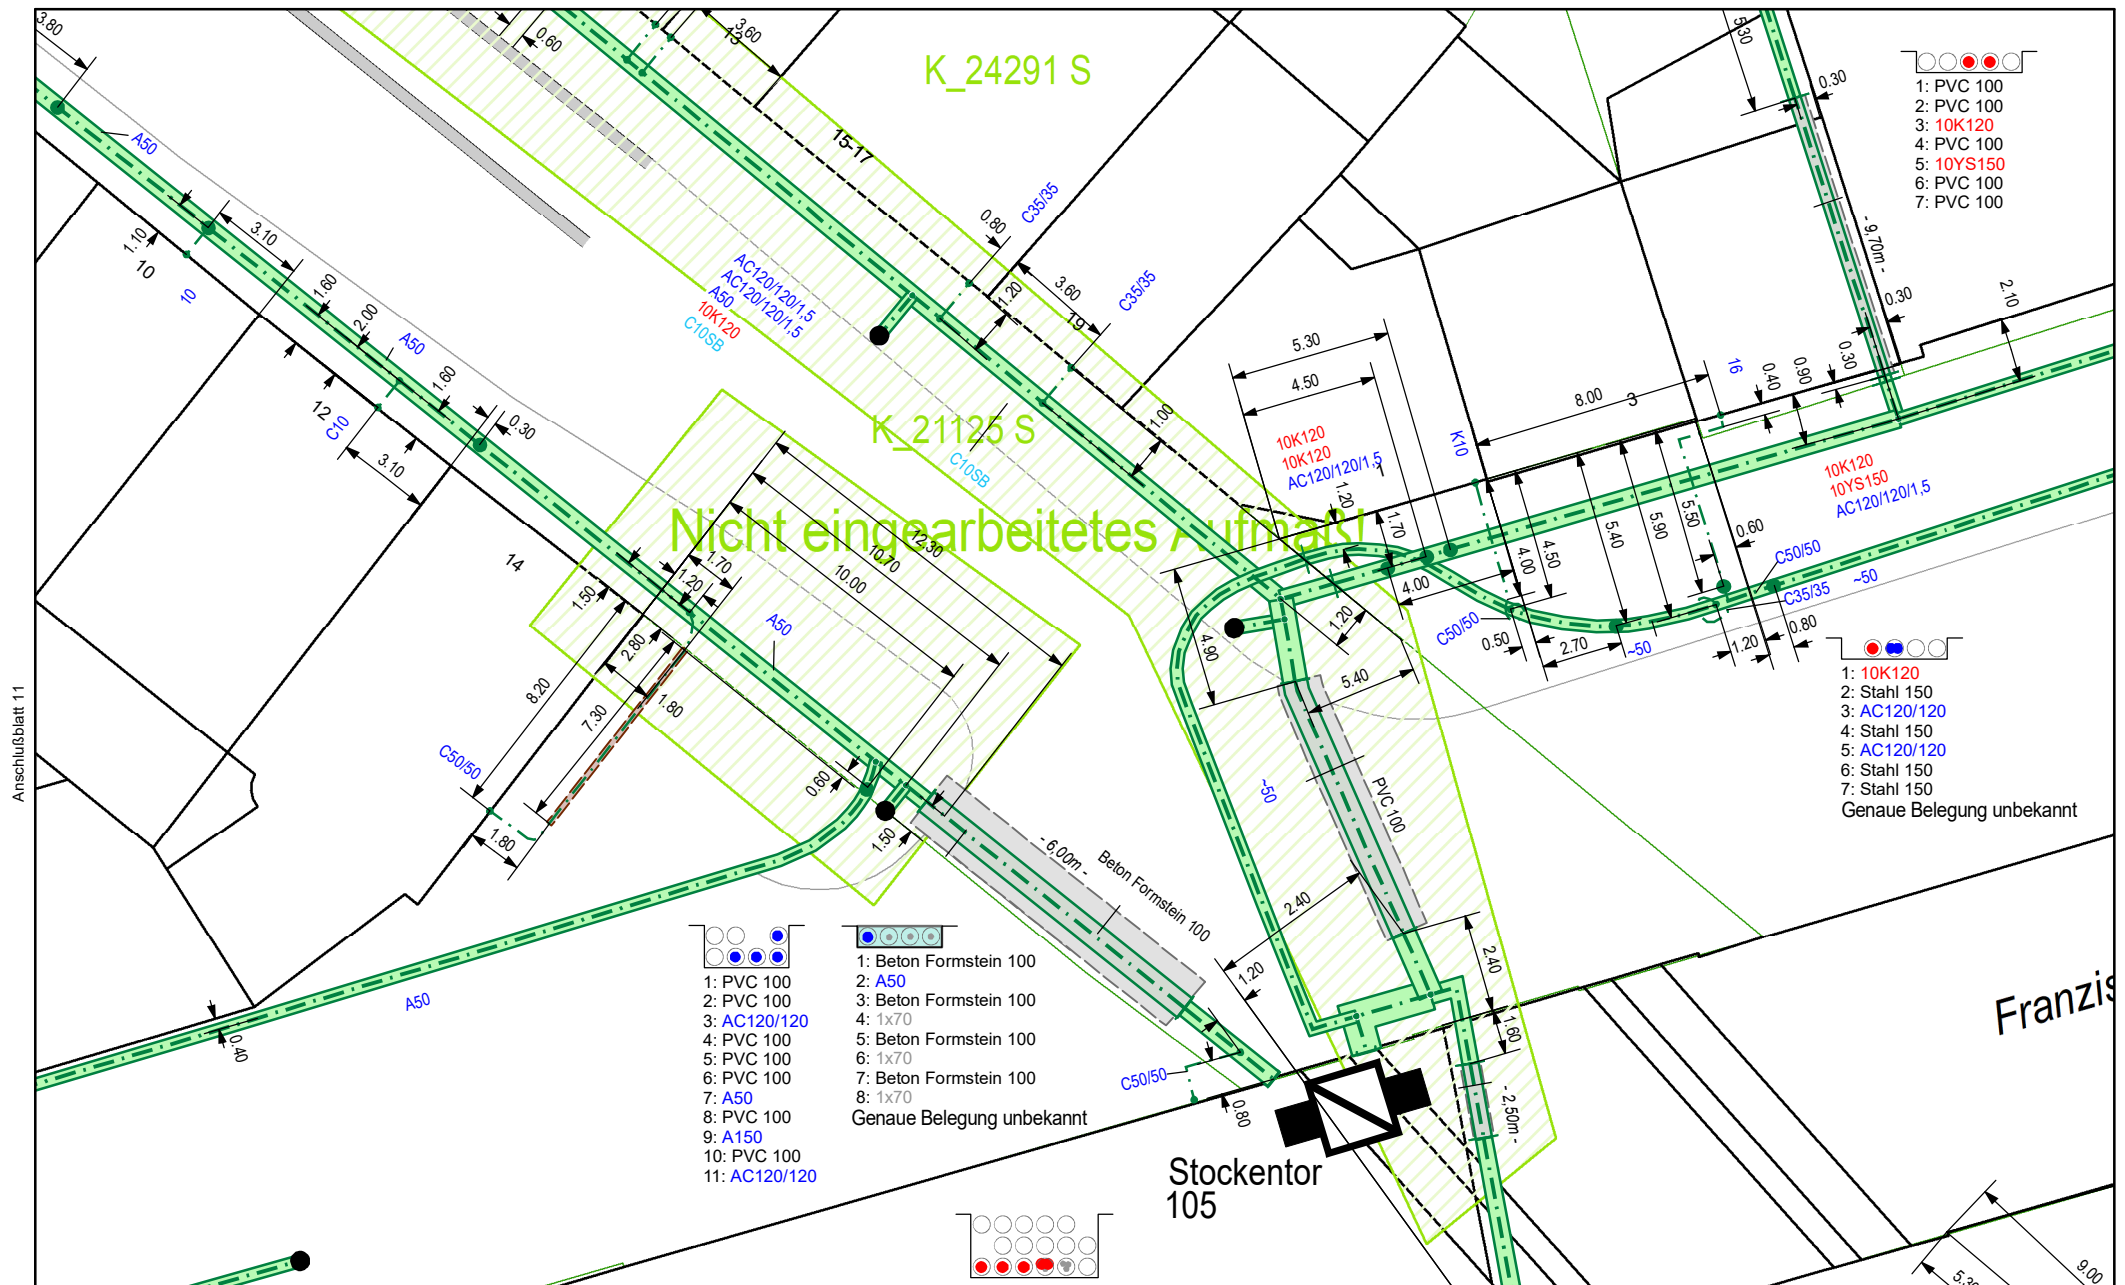

Strom / Beleuchtung

Die Unterlagen haben eine Gültigkeit von einem Monat.
Bei Überschreitung dieser Frist müssen neue
ergänzende Unterlagen angefordert werden.



Maßstab: 1:250

Blatt: 12

Benutzer: THTK

Firma: Bau- und Liegenschaftsbetrieb N

Ausgabedatum: 2024-11-28 15:15:39

Genaue Belegung unbekannt

B
3044

Stadtmuseum Bonn
Museum

21.40
9

12.70

C35/35

AC120/120/1,5
A50

19

1.20

0.80

0.80

C35/35



- 1: ~10SB
- 2: PVC 100
- 3: ~10SB
- 4: PVC 100
Anschlußblatt 14

BonnNetz.
Ein Unternehmen der Stadtwerke Bonn

Planauskünfte bestehen aus:
Pläne aller Netze, Zeichnungslegenden,
ergänzende Feldbücher,
Niederschrift und Schutzanweisungen !

Strom / Beleuchtung

Die Unterlagen haben eine Gültigkeit von einem Monat.
Bei Überschreitung dieser Frist müssen neue
ergänzende Unterlagen angefordert werden.



Bonn-Netz GmbH, Karlstr. 2-6, 53115 Bonn

Maßstab:	1:250
Blatt:	13
Benutzer:	THTK
Firma:	Bau-und Liegenschaftsbetrieb N
Ausgabedatum:	2024-11-28 15:15:39

Konviktstr. / Belderberg

784

Ägyptisches Museum

14: PVC 100
 15: AC120/120/1,5
 16: PVC 100

AC120/120
 ~185
 10K120
 10K120
 10K120
 C4x10/10SB

unbekannt 125
 -24,00m-

7




1: ~10SB
 2: PVC 100

Universität

~10SB

PVC 100

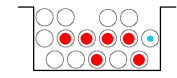

1: AC120/120
 2: PVC 100
 3: PVC 100
 4: PVC 100
 5: PVC 100
 6: PVC 100
 7: 10K120
 8: PVC 100
 9: 10K120
 10: PVC 100
 11: 10K120
 12: PVC 100
 13: 10K120
 14: PVC 100
 15: C4x10/10SB
 16: PVC 100
 17: unbekannt 125
 18: unbekannt 125
 19: ~185
 20: unbekannt 125
 21: unbekannt 125
 22: ~185
 23: unbekannt 125
 Genaue Belegung unbekannt



1: C4x10/10SB
 2: PVC 100
 3: C4x10/10SB
 4: PVC 100
 5: PVC 100
 6: PVC 100
 7: PVC 100

Koblenzer Tor

~10SB

~10SB

-24,00m-

AC120/120
 10K120
 C4x10/10SB

Strom / Beleuchtung

Die Unterlagen haben eine Gültigkeit von einem Monat.
 Bei Überschreitung dieser Frist müssen neue
 ergänzende Unterlagen angefordert werden.



Maßstab: 1:250

Blatt: 16

Benutzer: THTK

Firma: Bau-und Liegenschaftsbetrieb N

Ausgabedatum: 2024-11-28 15:15:39

BonnNetz
 Ein Unternehmen der Stadtwerke Bonn

Planauskünfte bestehen aus:
 Pläne aller Netze, Zeichnungslegenden,
 ergänzende Feldbücher,
 Niederschrift und Schutzanweisungen !

Bonn-Netz GmbH, Karlstr. 2-6, 53115 Bonn