


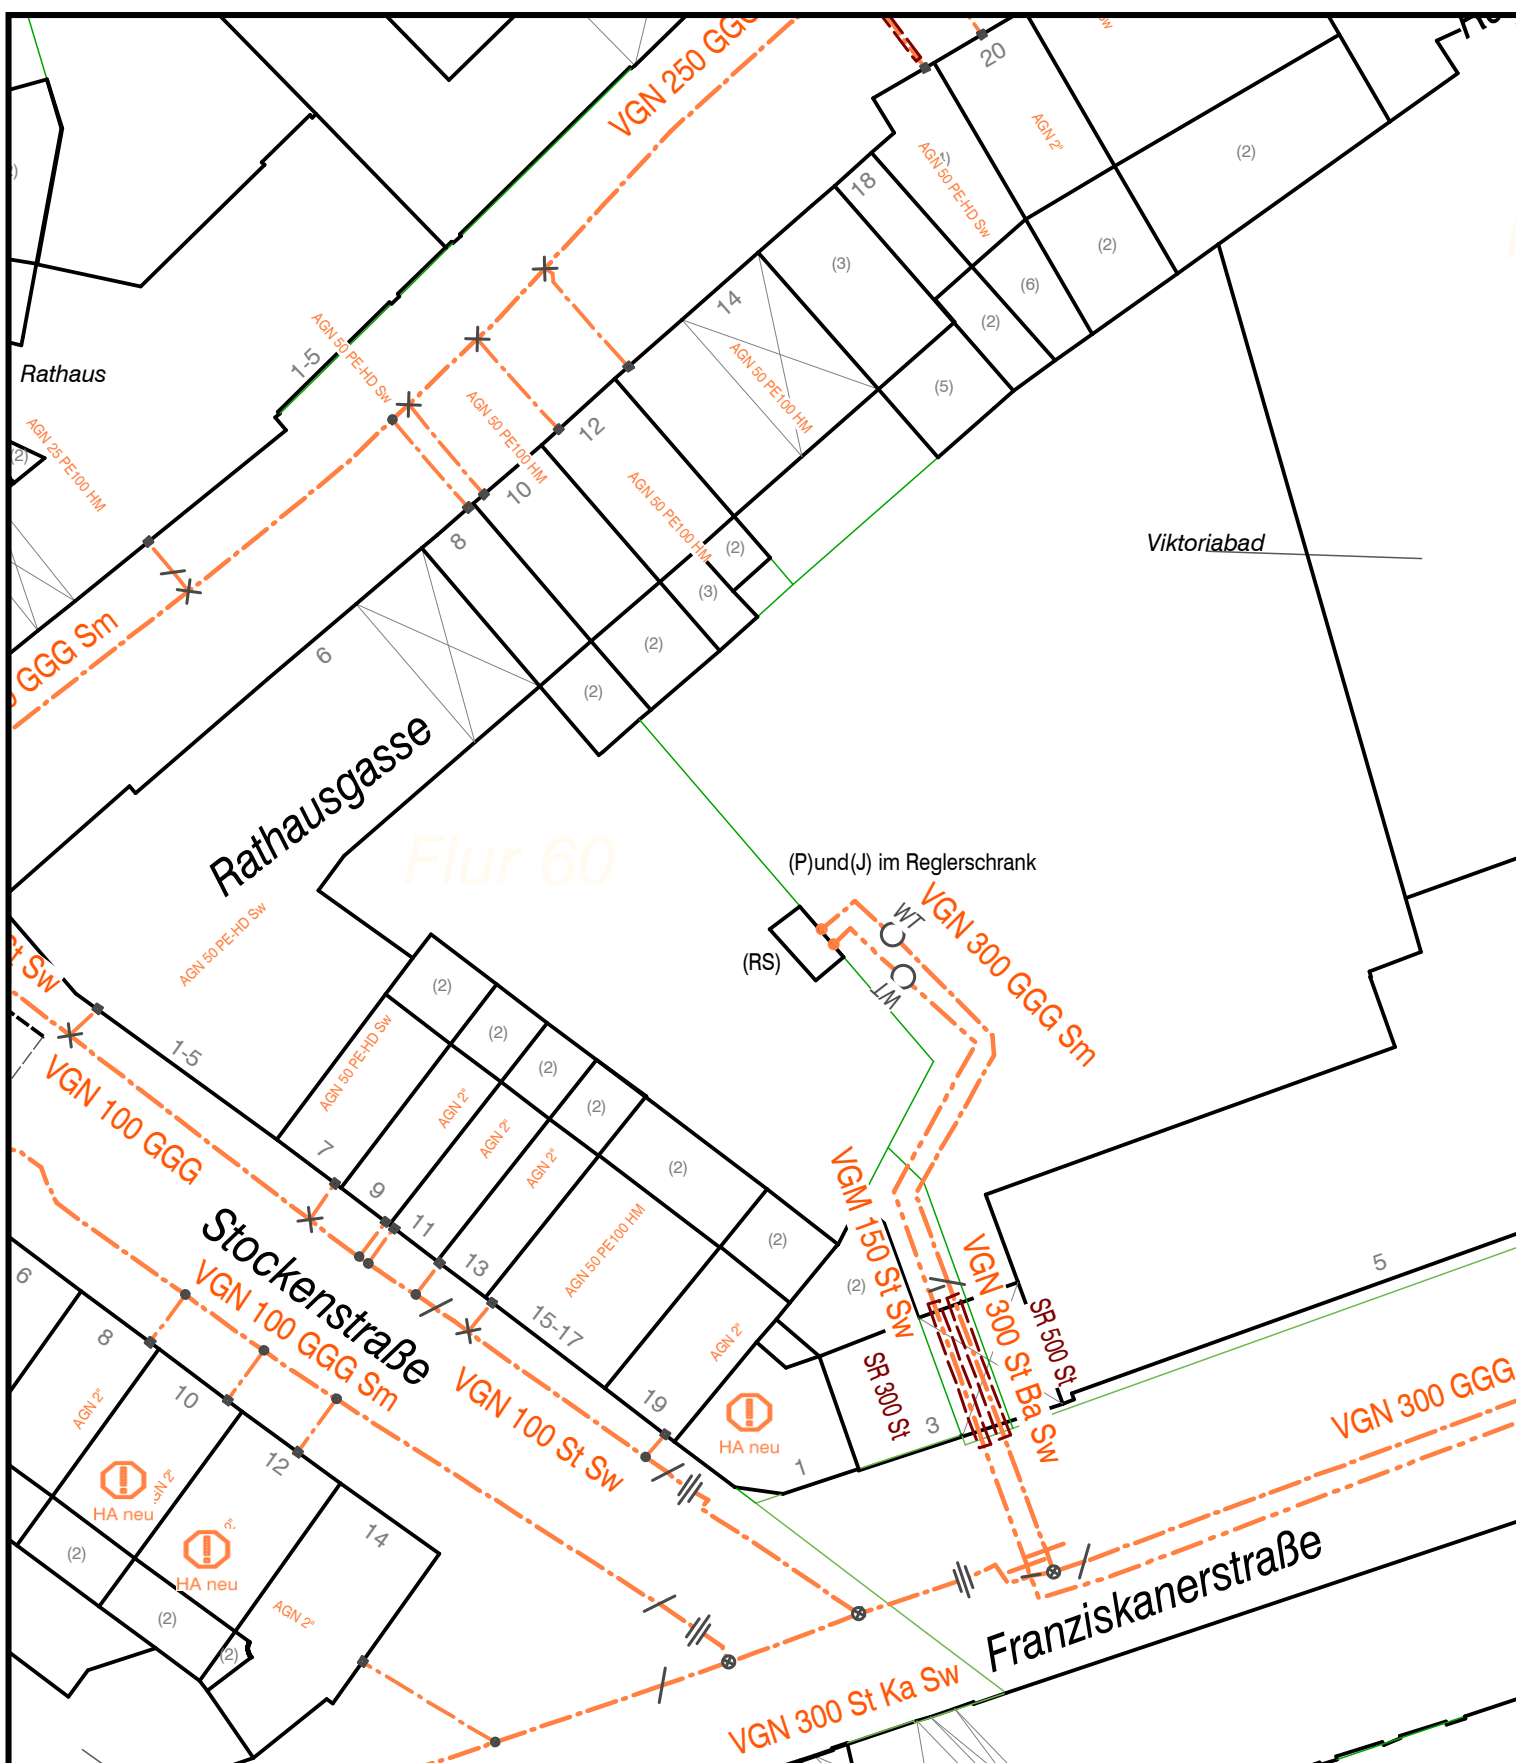


SWB
Energie und Wasser
Starke Partner. Bonn/Rhein-Sieg.

Fachbereich
RN/D

Dokumentation
KKS-Anlagen

Ausdruck vom:
05.05.2008

Maßstab:
1: 500

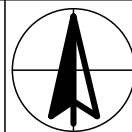

Einrichtungen:

Reglerschrank (RS)
Isolierstelle (I)
Potentialmeßstelle (P)

Gebietsbezeichnung:

B 25

Ort:

Viktoriabad

Auszug aus Rahmenkarte:

7722-6