


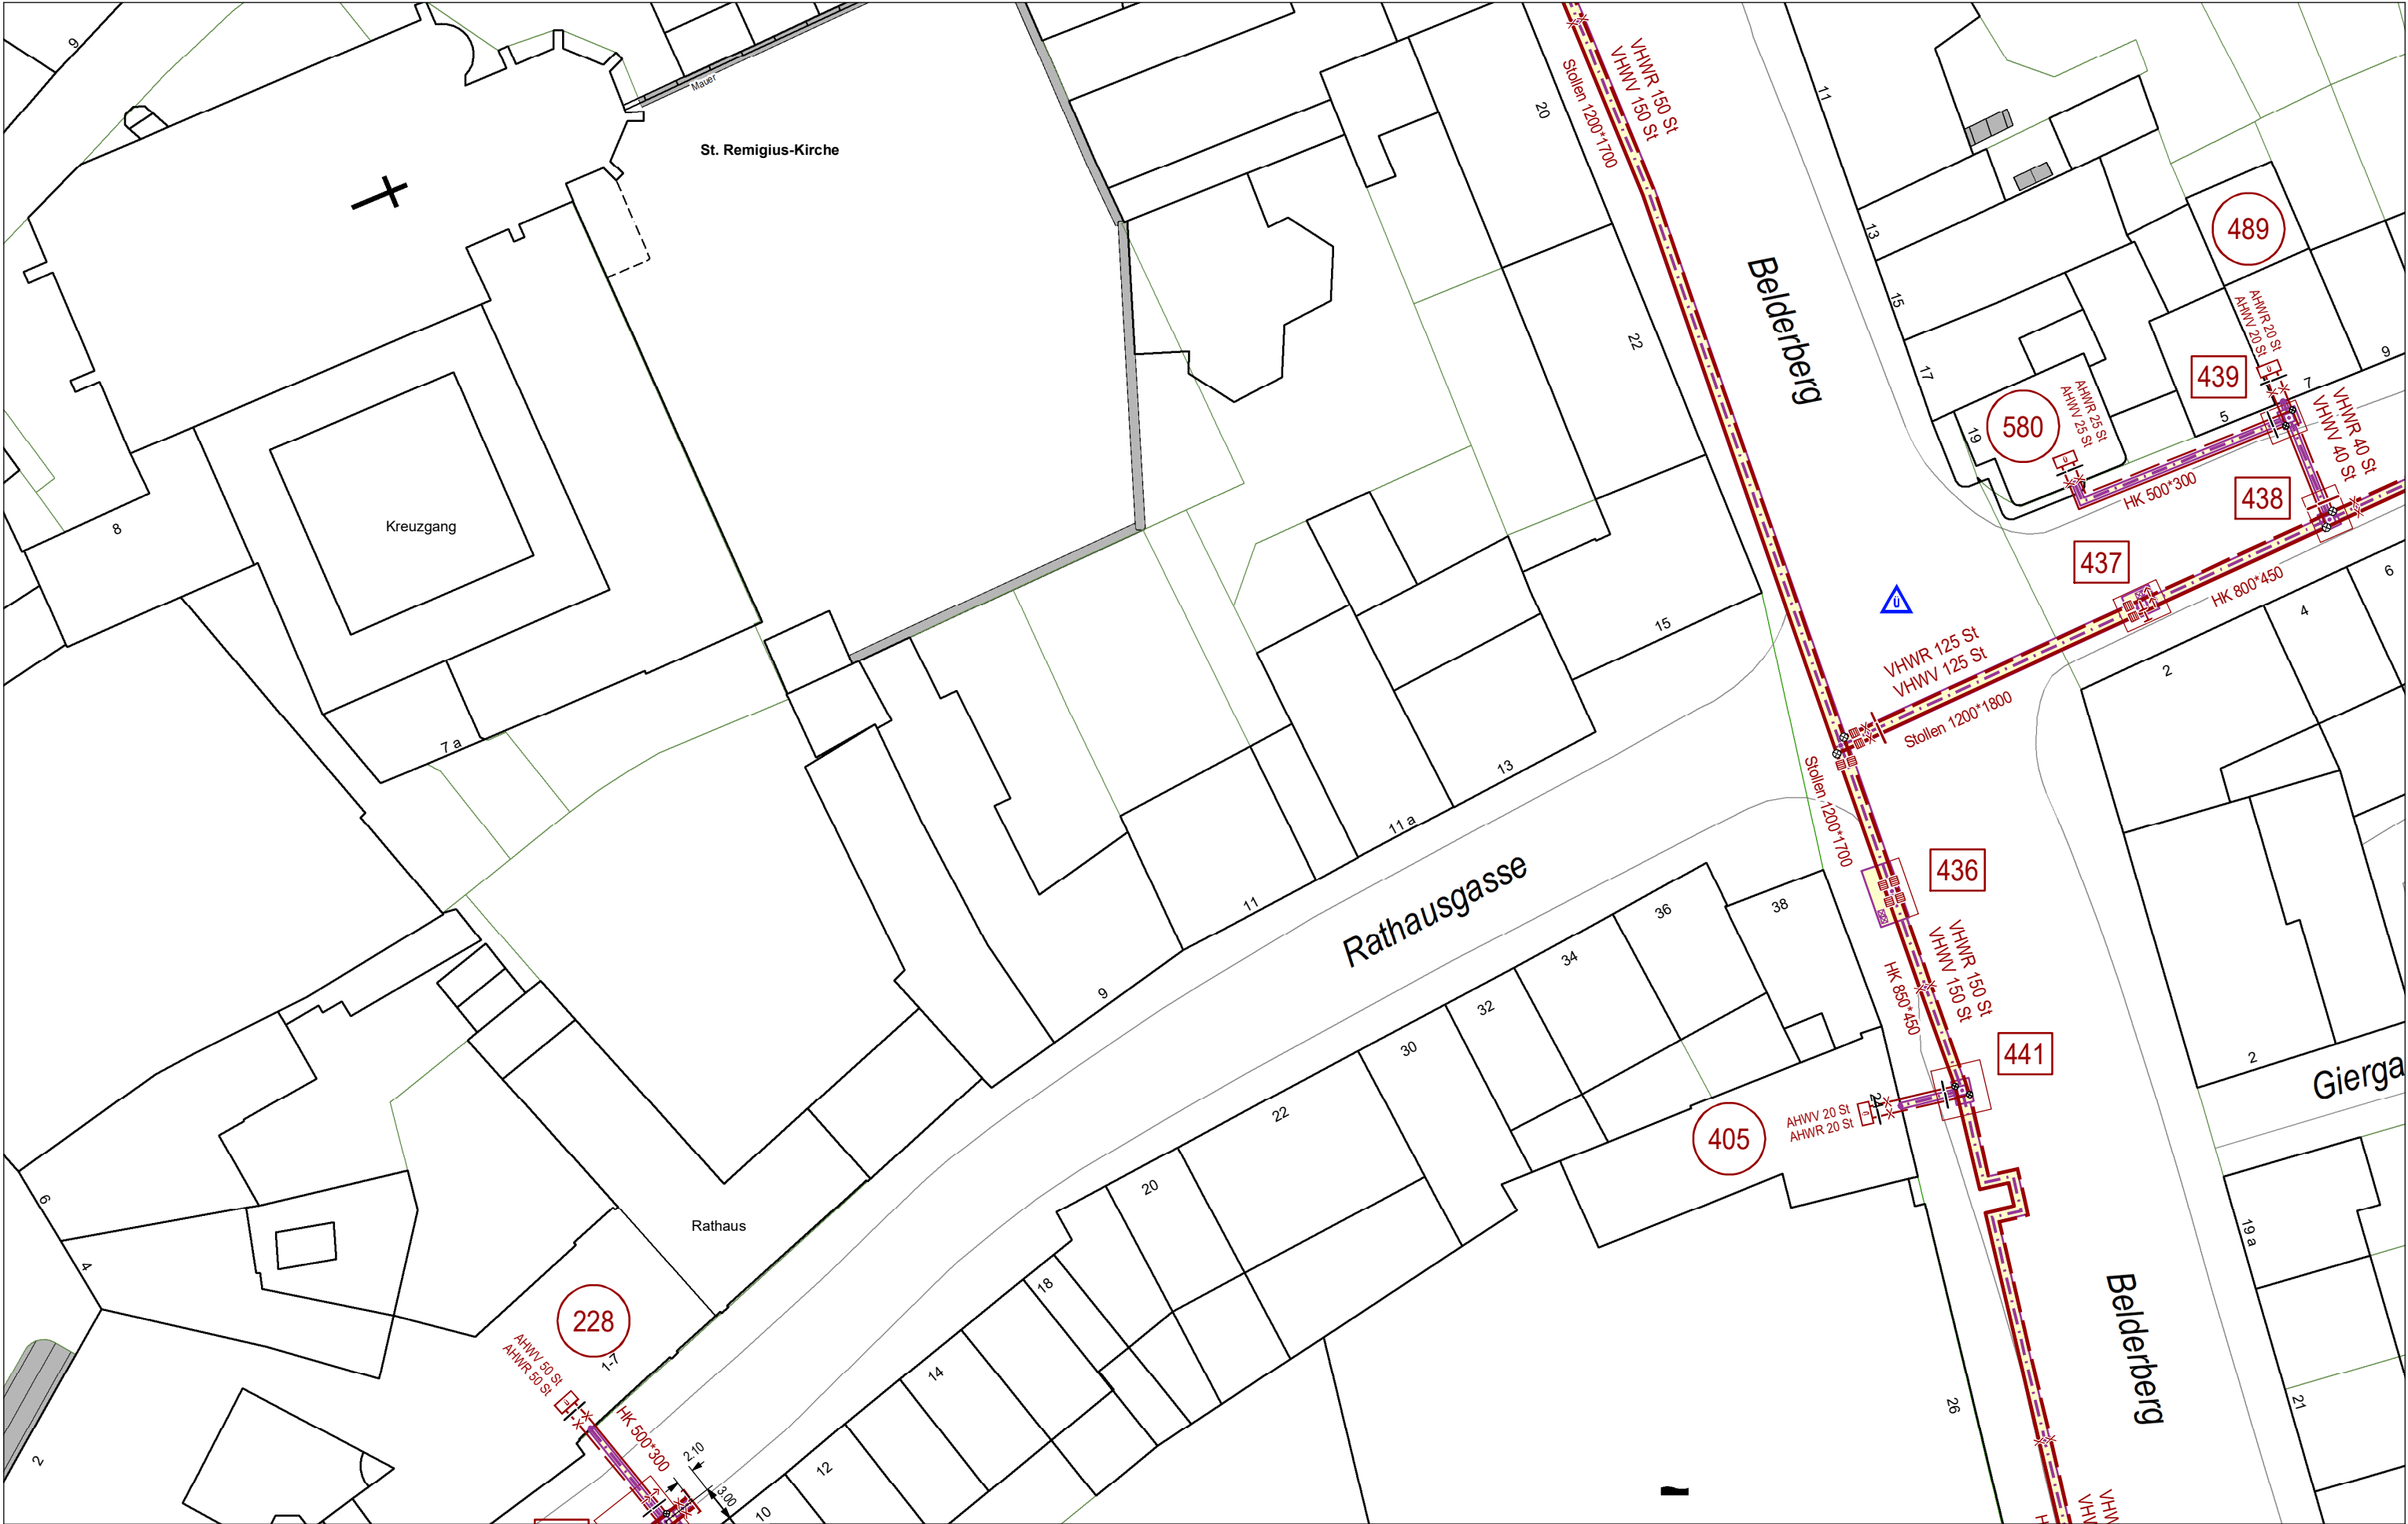

BonnNetz Ein Unternehmen der Stadtwerke Bonn	Anschlußblatt 2	Es ist mit Abweichungen zwischen diesem Auszug und dem tatsächlichen Leitungsverlauf zu rechnen.	Fernwärme	↑	Maßstab:	1:500
					Blatt:	1
					Benutzer:	filippo.zammitto
					Firma:	
					Ausgabedatum:	2025-11-04 10:31:44
Planauszüge sollten vor Maßnahmenbeginn in aktueller Fassung an der Baustelle vorliegen.			Bonn-Netz GmbH, Karlstraße 2-6 53115 Bonn			

