



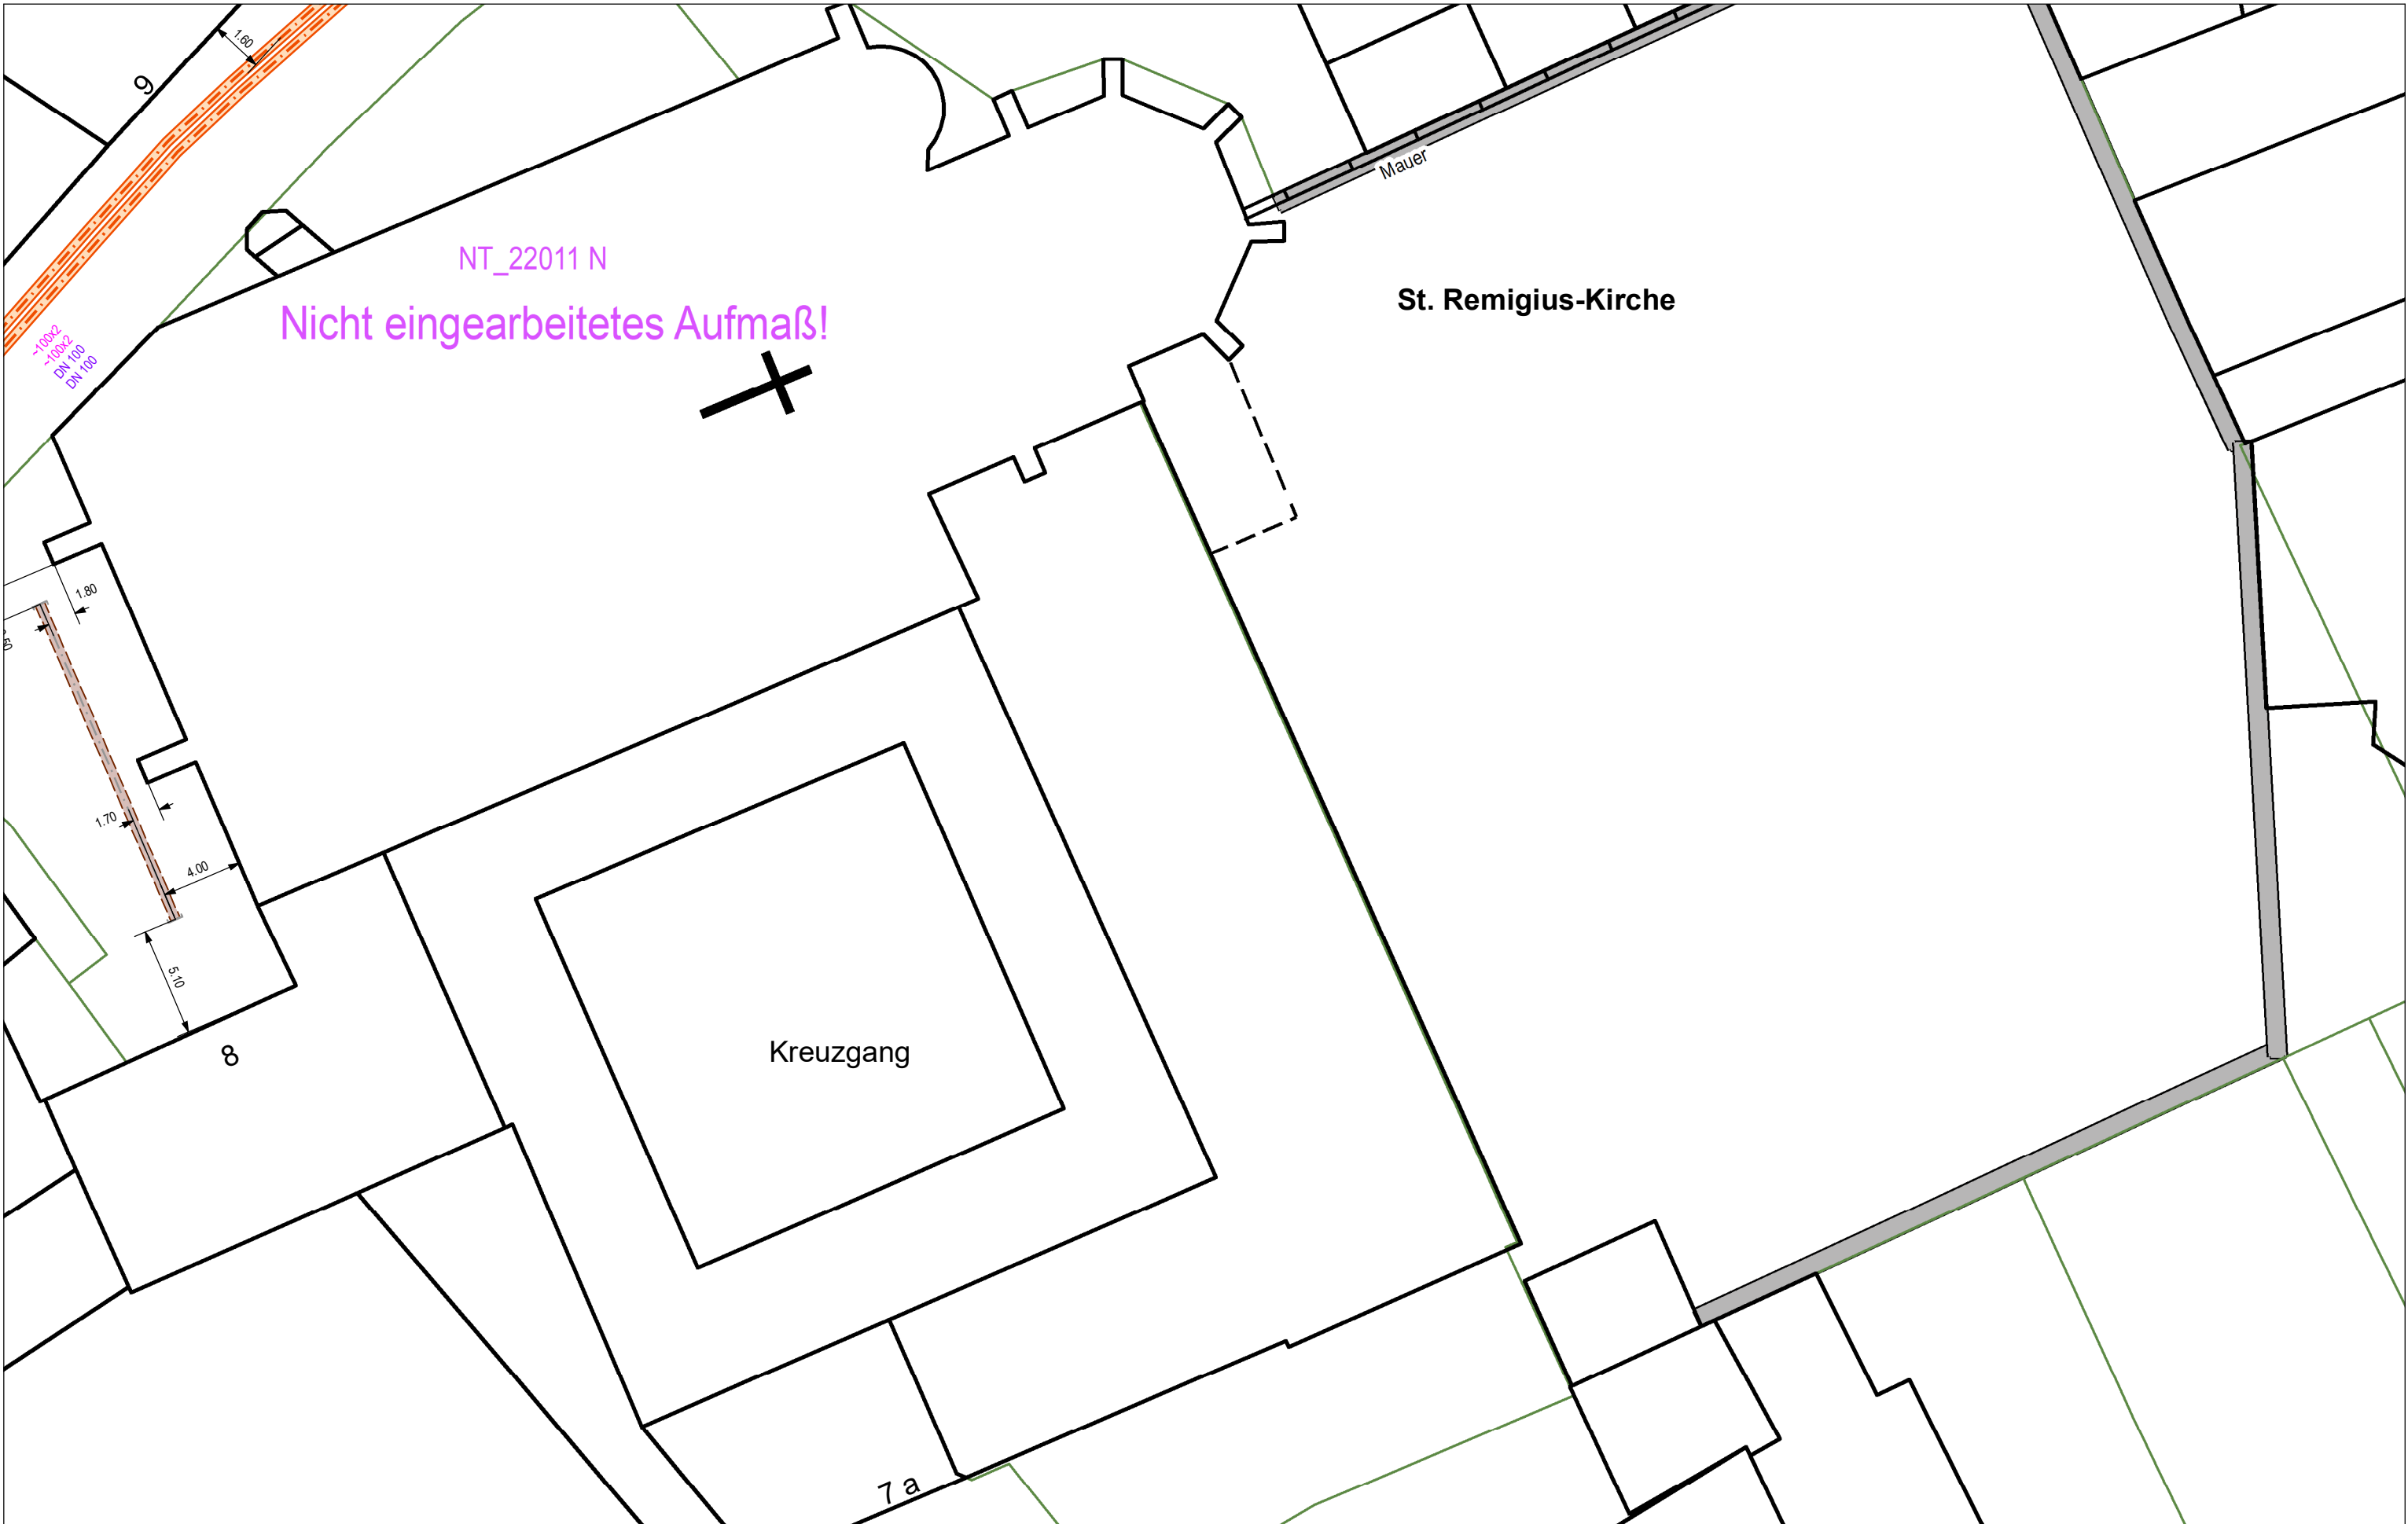

Maßstab:	1:250
Blatt:	1
Benutzer:	filippo.zammitto
Firma:	
Ausgabedatum:	2025-11-04 10:31:44

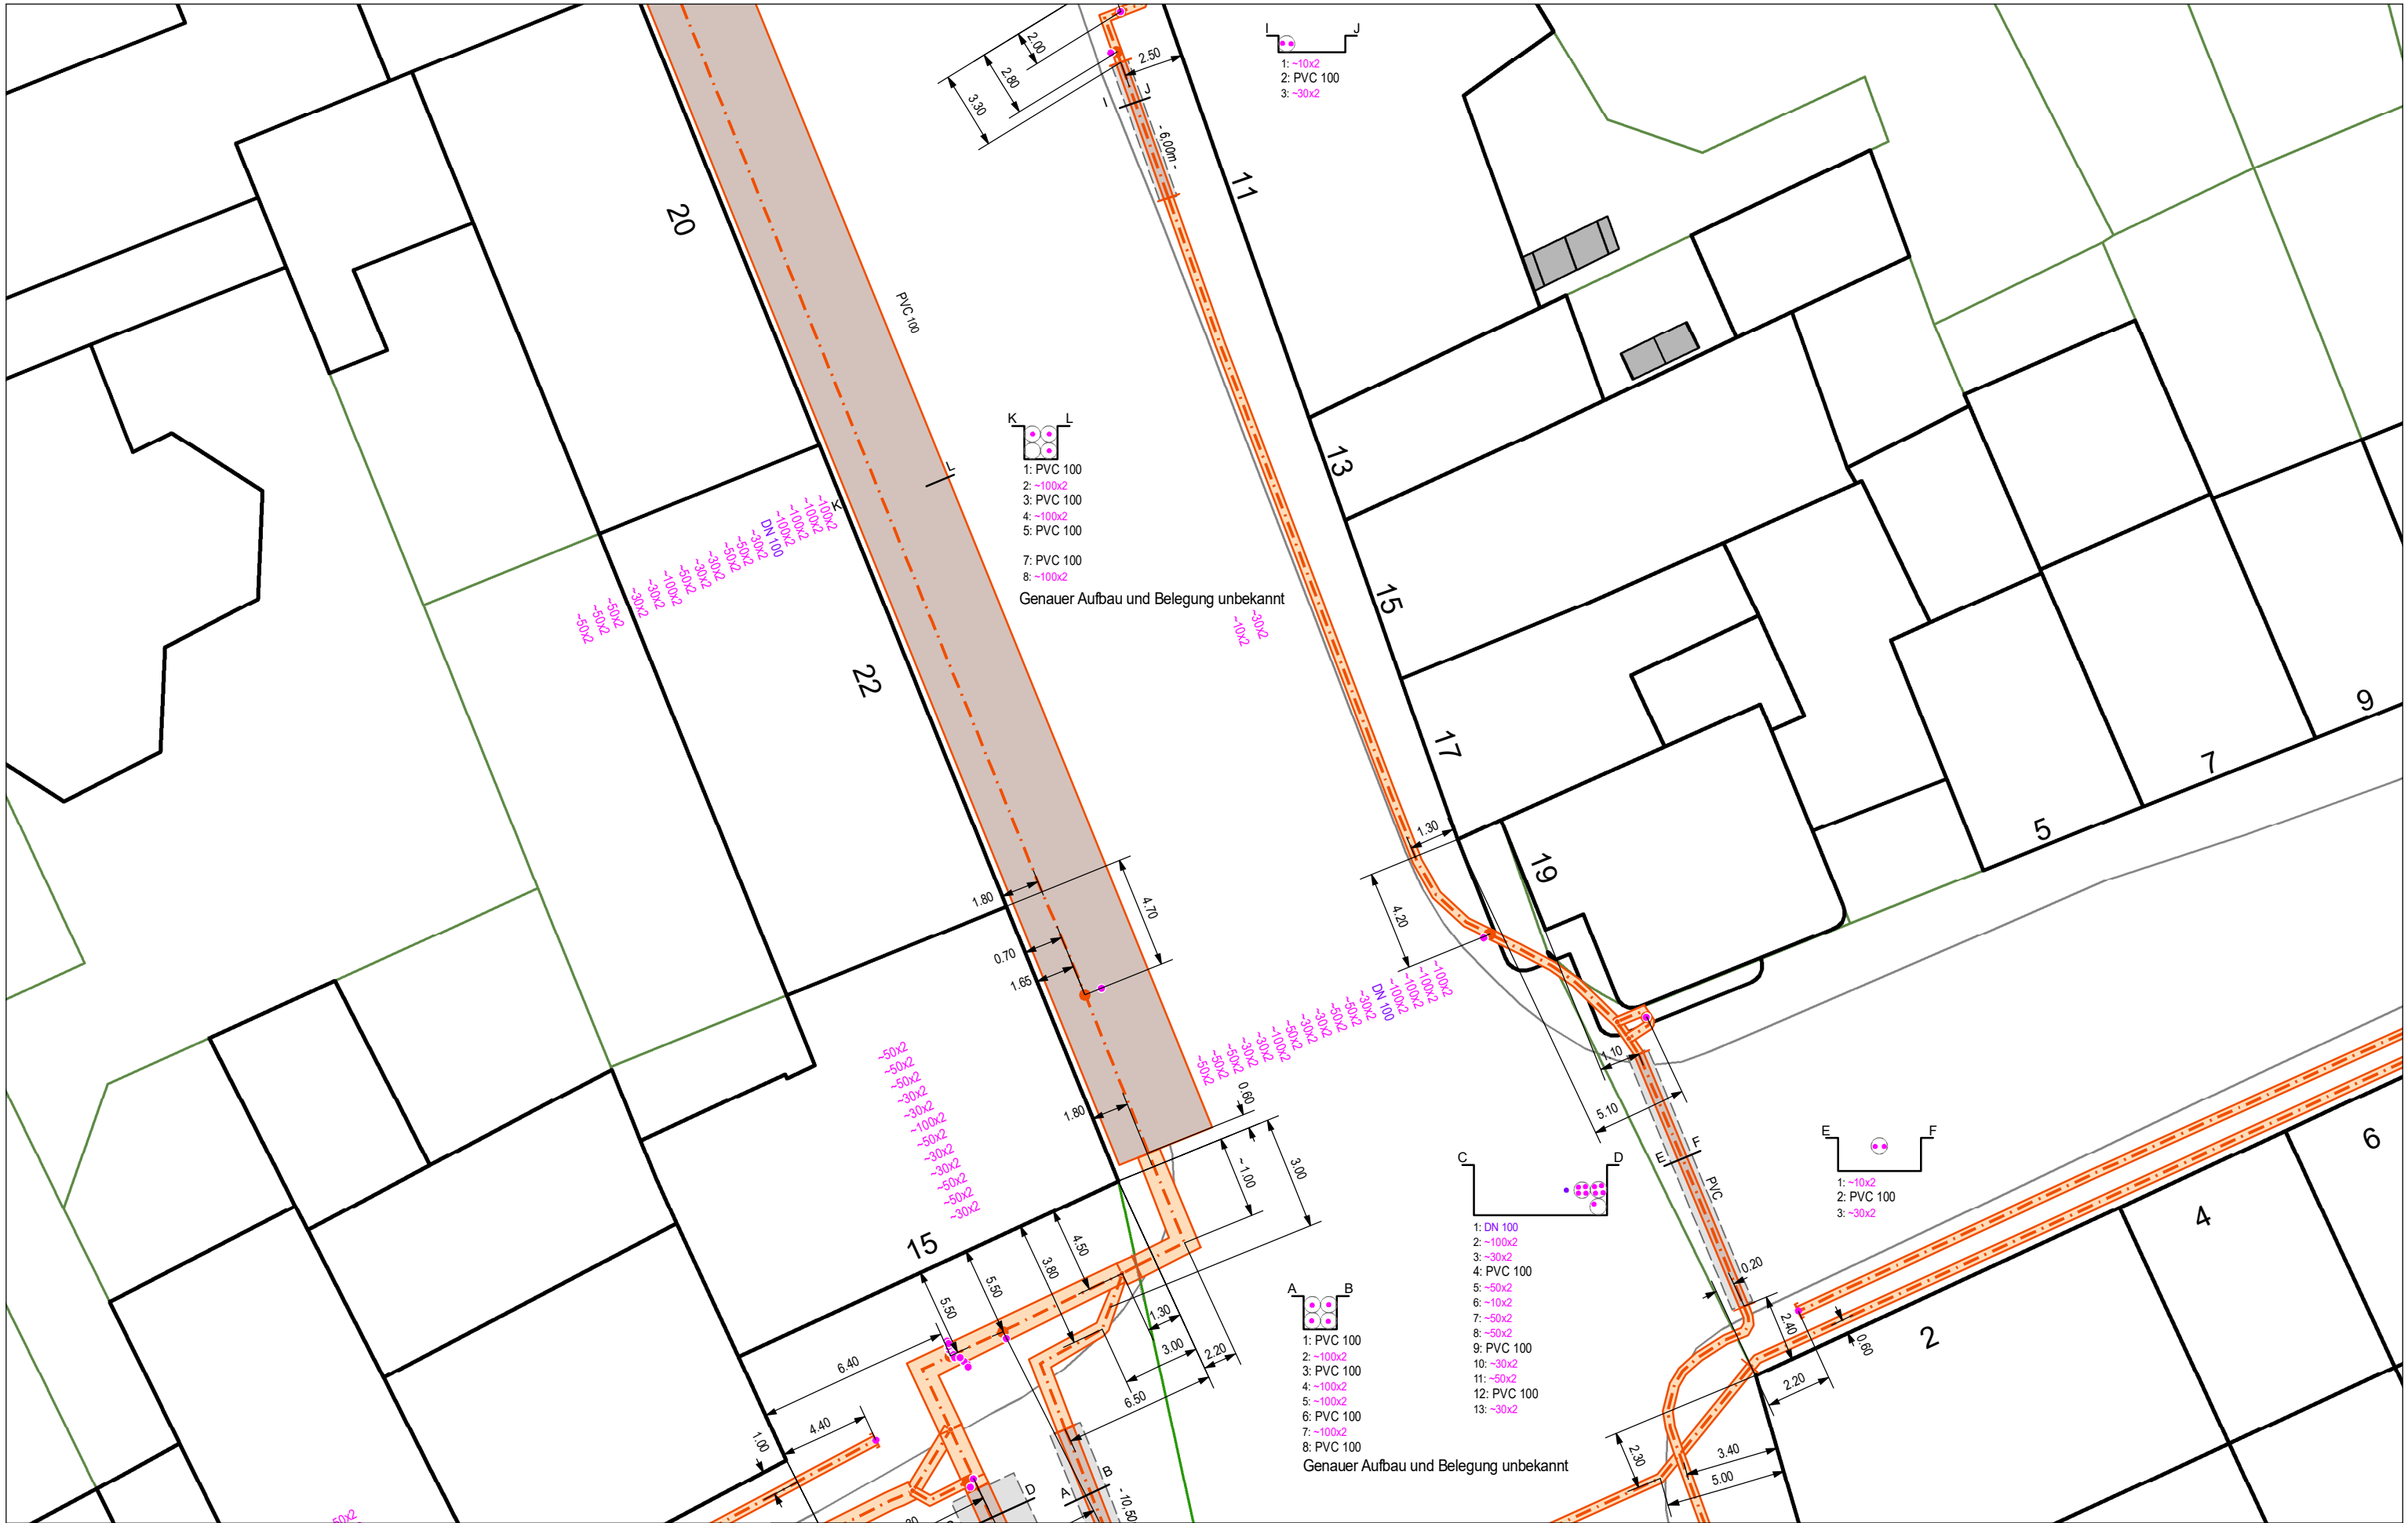

Anschlußblatt 4



Es ist mit Abweichungen zwischen diesem Auszug und dem tatsächlichen Leitungsverlauf zu rechnen.

Nachrichtentechnik


Planauszüge sollten vor Maßnahmenbeginn in aktueller Fassung an der Baustelle vorliegen.

Bonn-Netz GmbH, Karlstraße 2-6 53115 Bonn



Maßstab:	1:250
Blatt:	2
Benutzer:	filippo.zammitto
Firma:	
Ausgabedatum:	2025-11-04 10:31:44



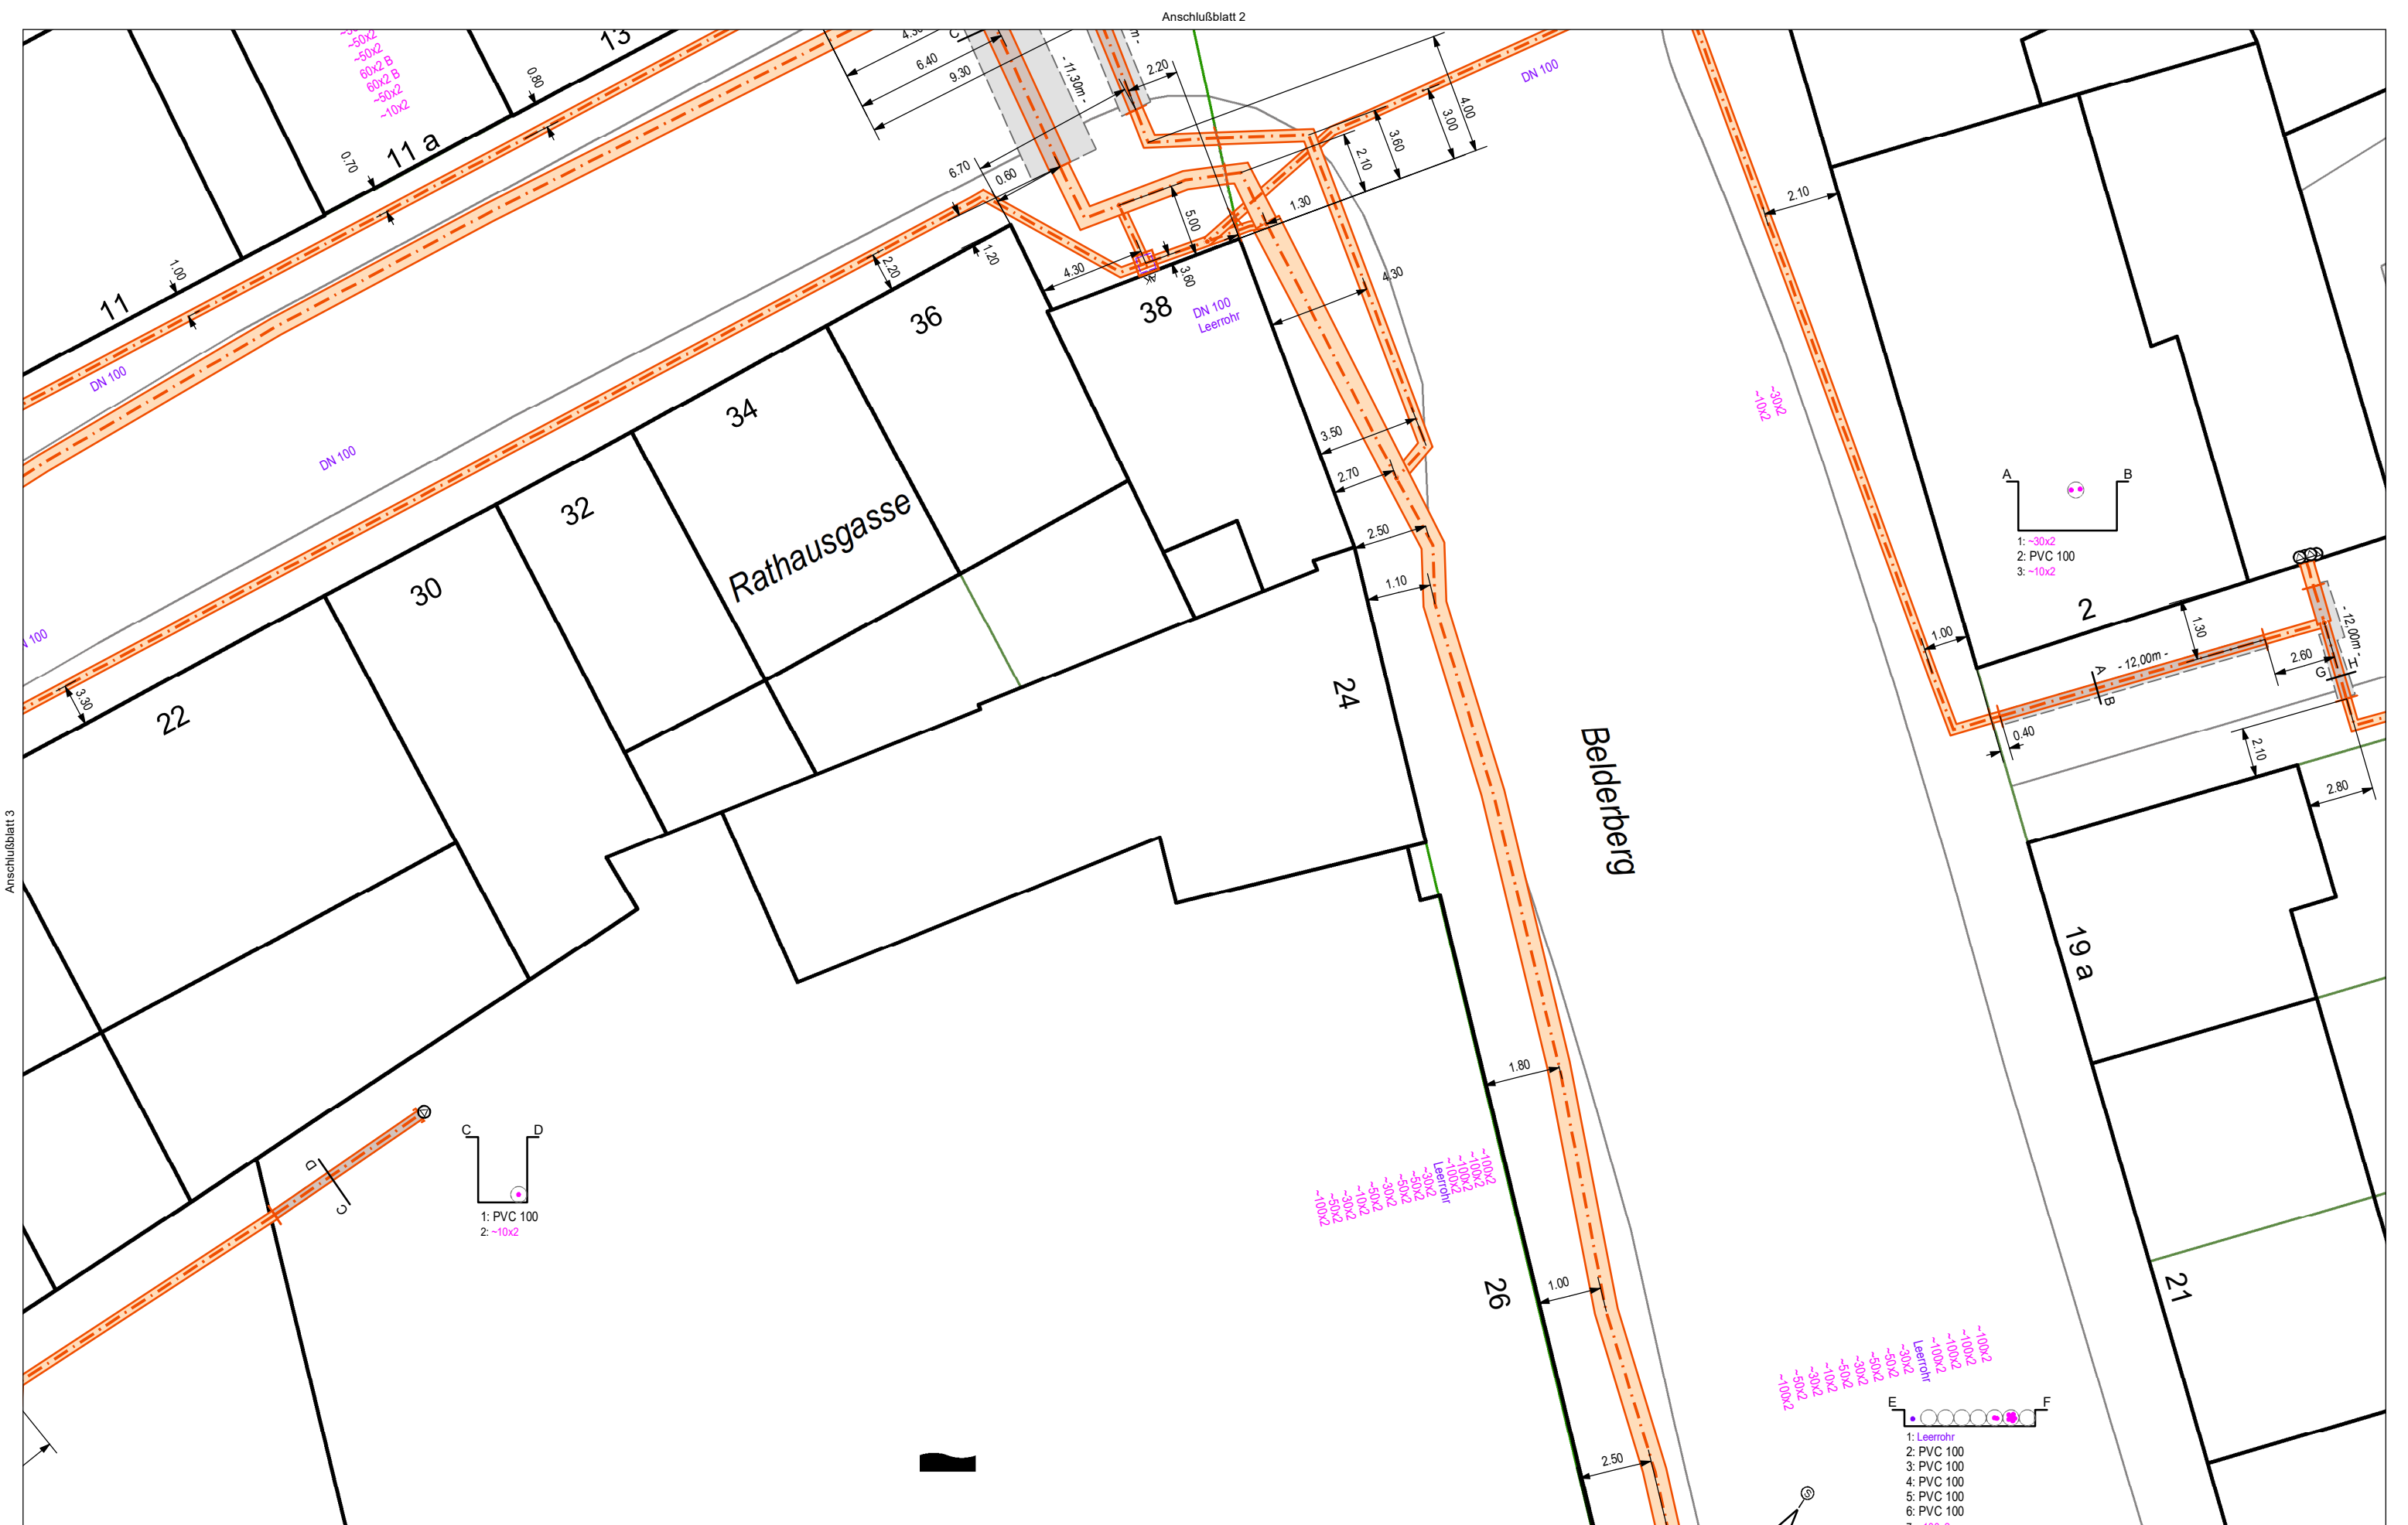

Anschlußblatt 3

Anschlußblatt 2



Es ist mit Abweichungen zwischen diesem Auszug und dem tatsächlichen Leitungsverlauf zu rechnen.

Nachrichtentechnik

Planauszüge sollten vor Maßnahmenbeginn in aktueller Fassung an der Baustelle vorliegen.

Bonn-Netz GmbH, Karlstraße 2-6 53115 Bonn




Maßstab: 1:250

Blatt: 4

Benutzer: filippo.zammitto

Firma:

Ausgabedatum: 2025-11-04 10:31:44

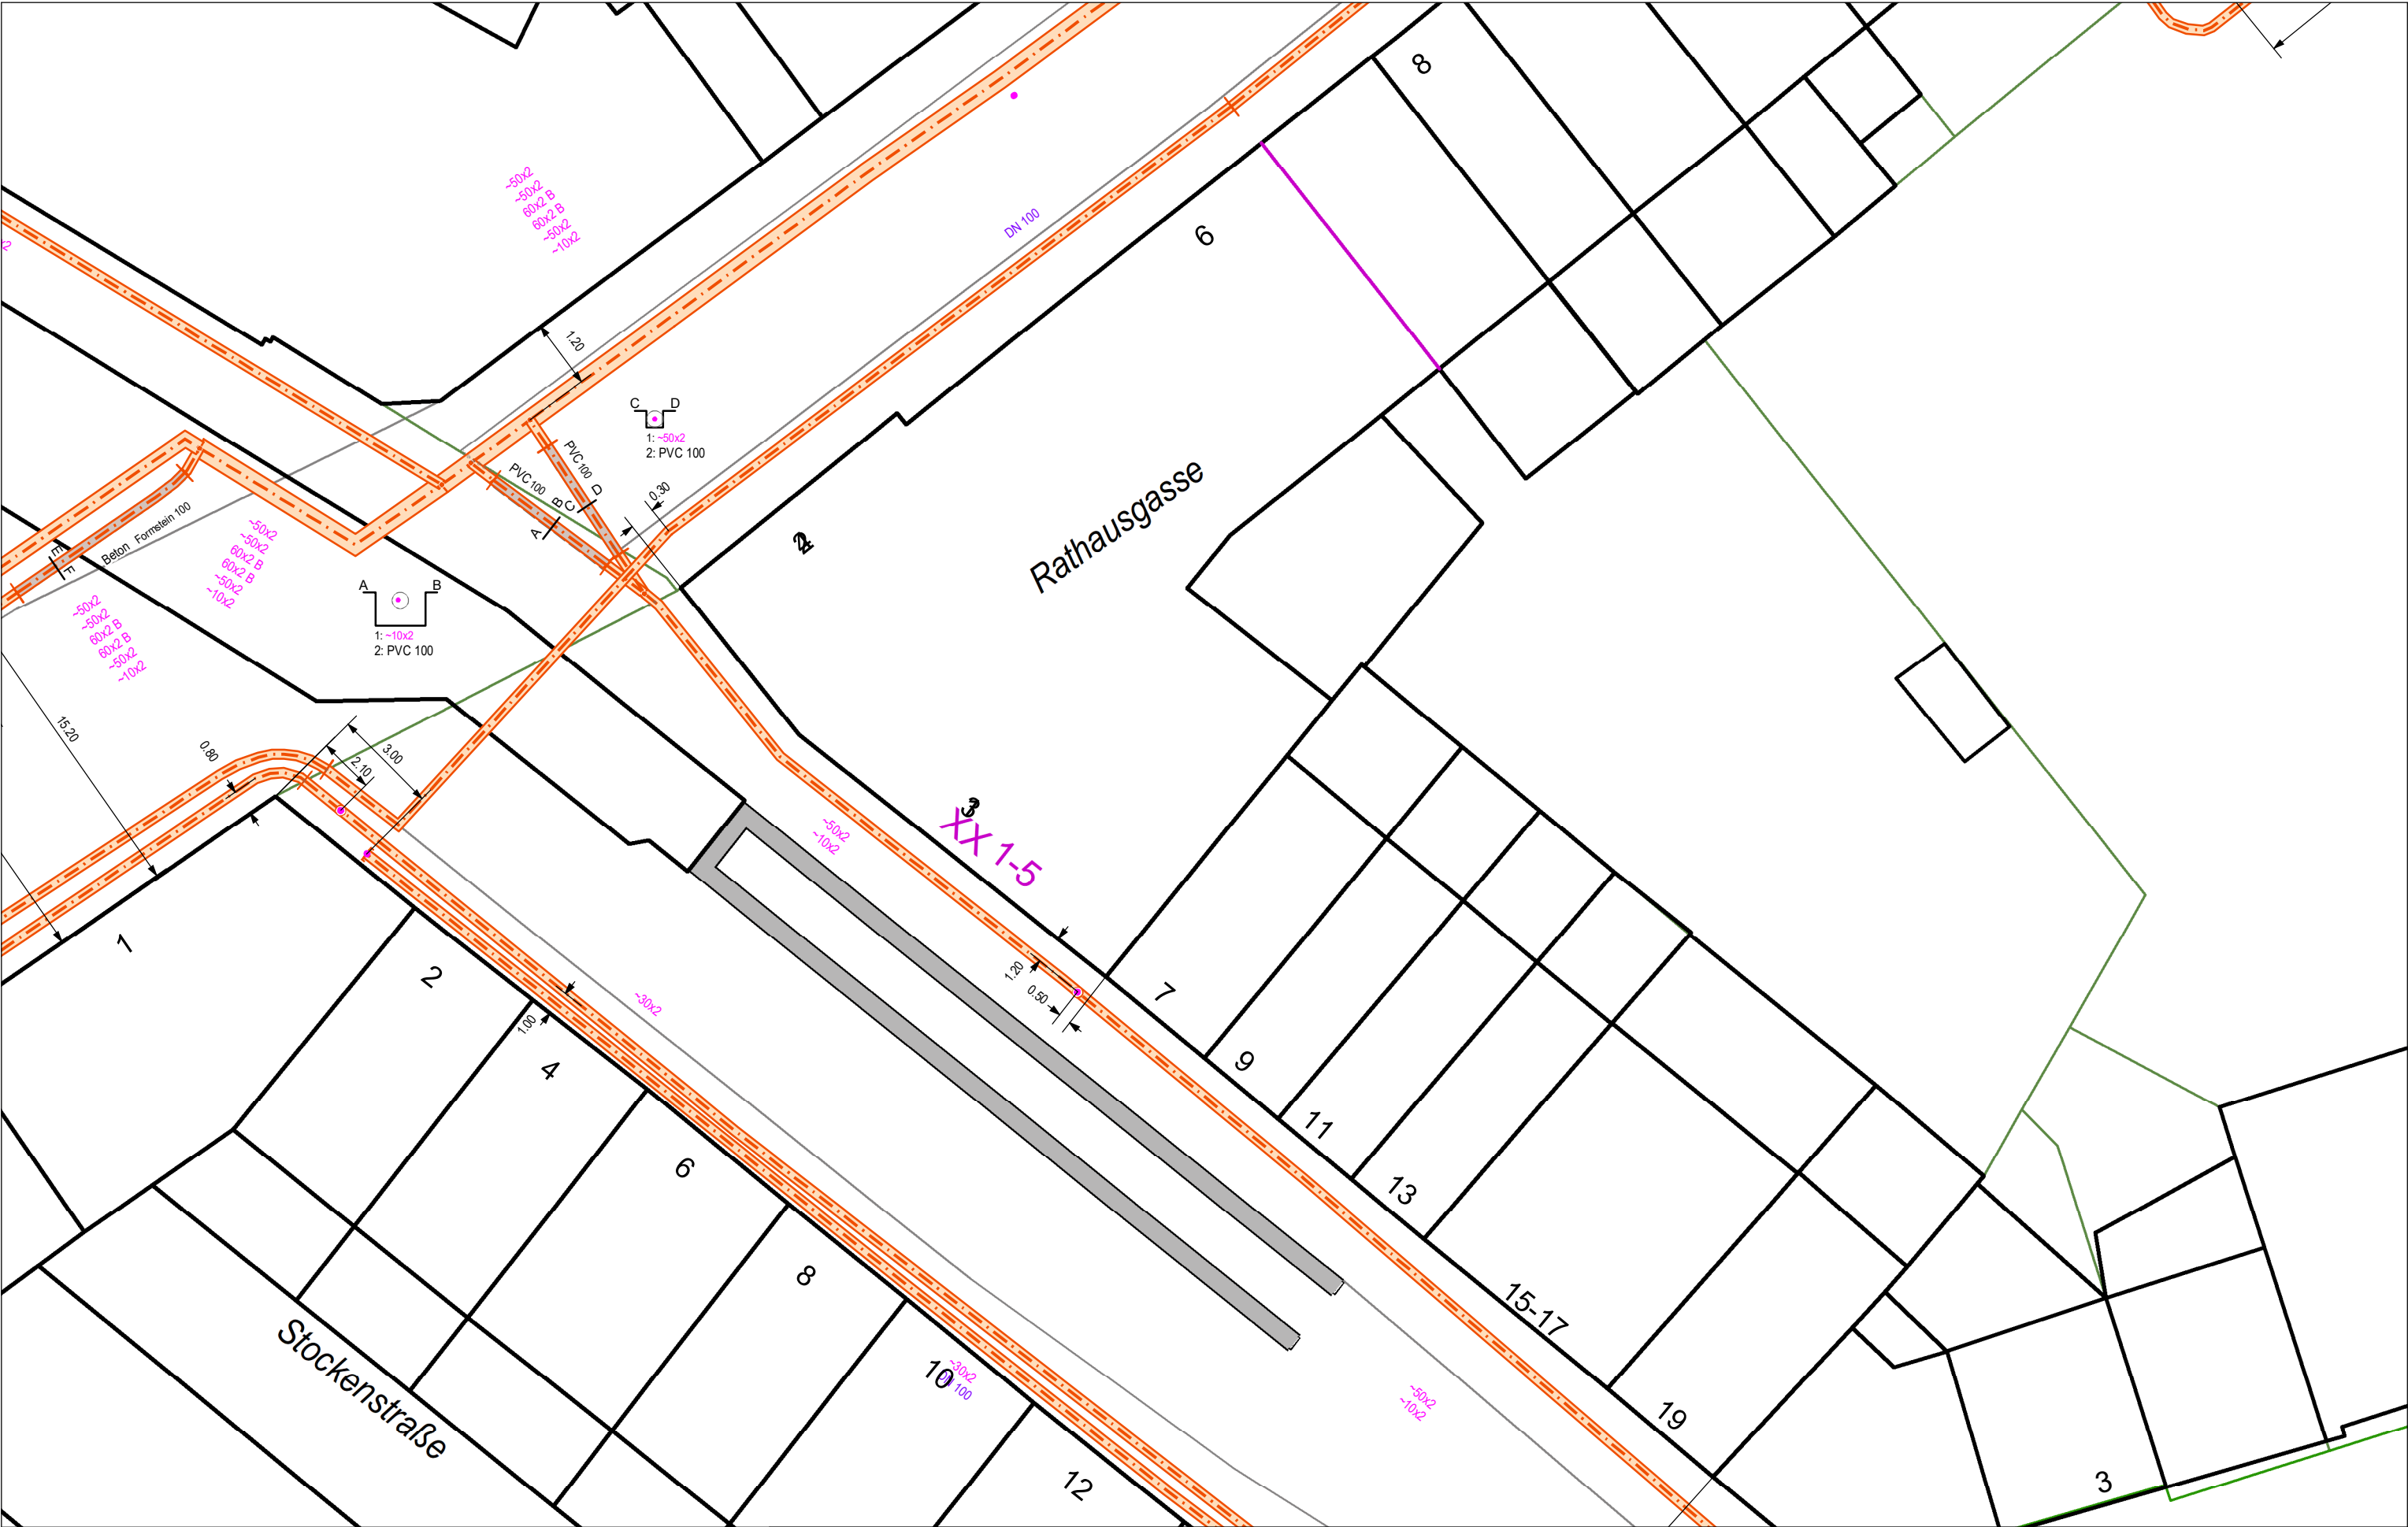

Stadtmuseum Bonn

Bellderberg

: Leerrohr

1: Leerrohr


BonnNetz
Ein Unternehmen der Stadtwerke Bonn

Nachrichtentechnik


Bonn-Netz GmbH, Karlstraße 2-6 53115 Bonn



Maßstab:	1:250
Blatt:	6
Benutzer:	filippo.zammitto
Firma:	
Ausgabedatum:	2025-11-04 10:31:44

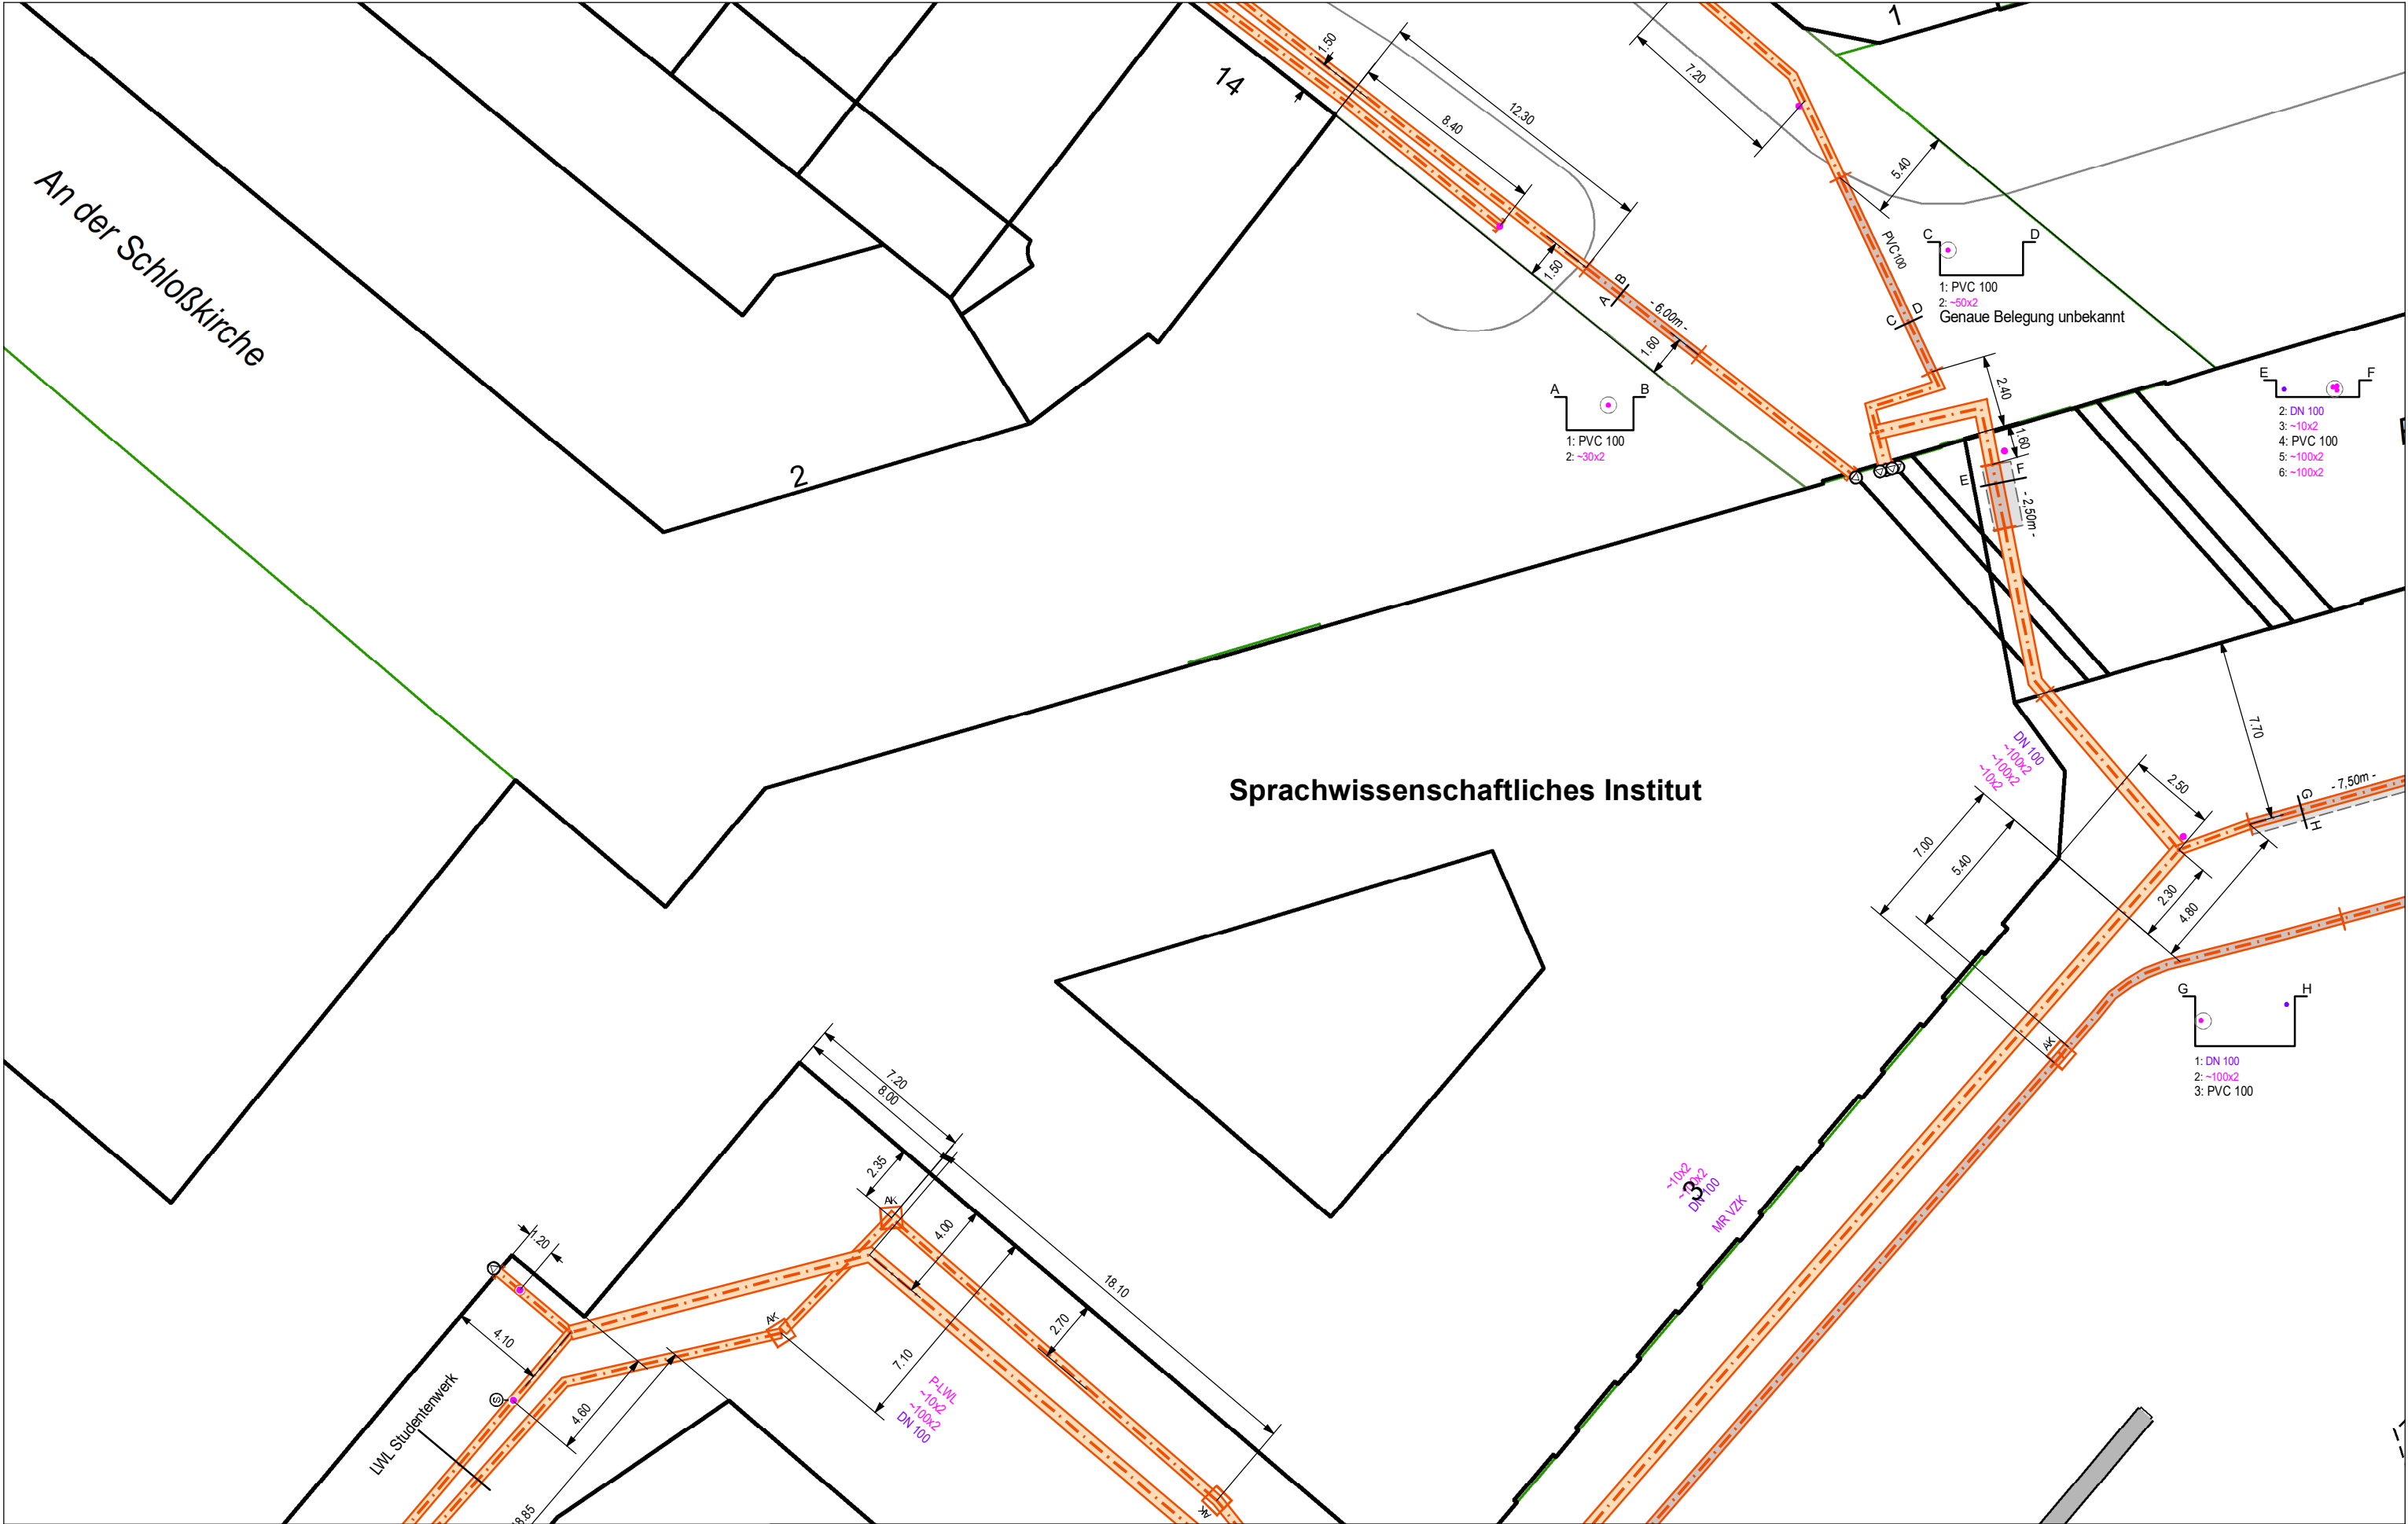

Maßstab:	1:250
Blatt:	7
Benutzer:	filippo.zammitto
Firma:	
Ausgabedatum:	2025-11-04 10:31:44

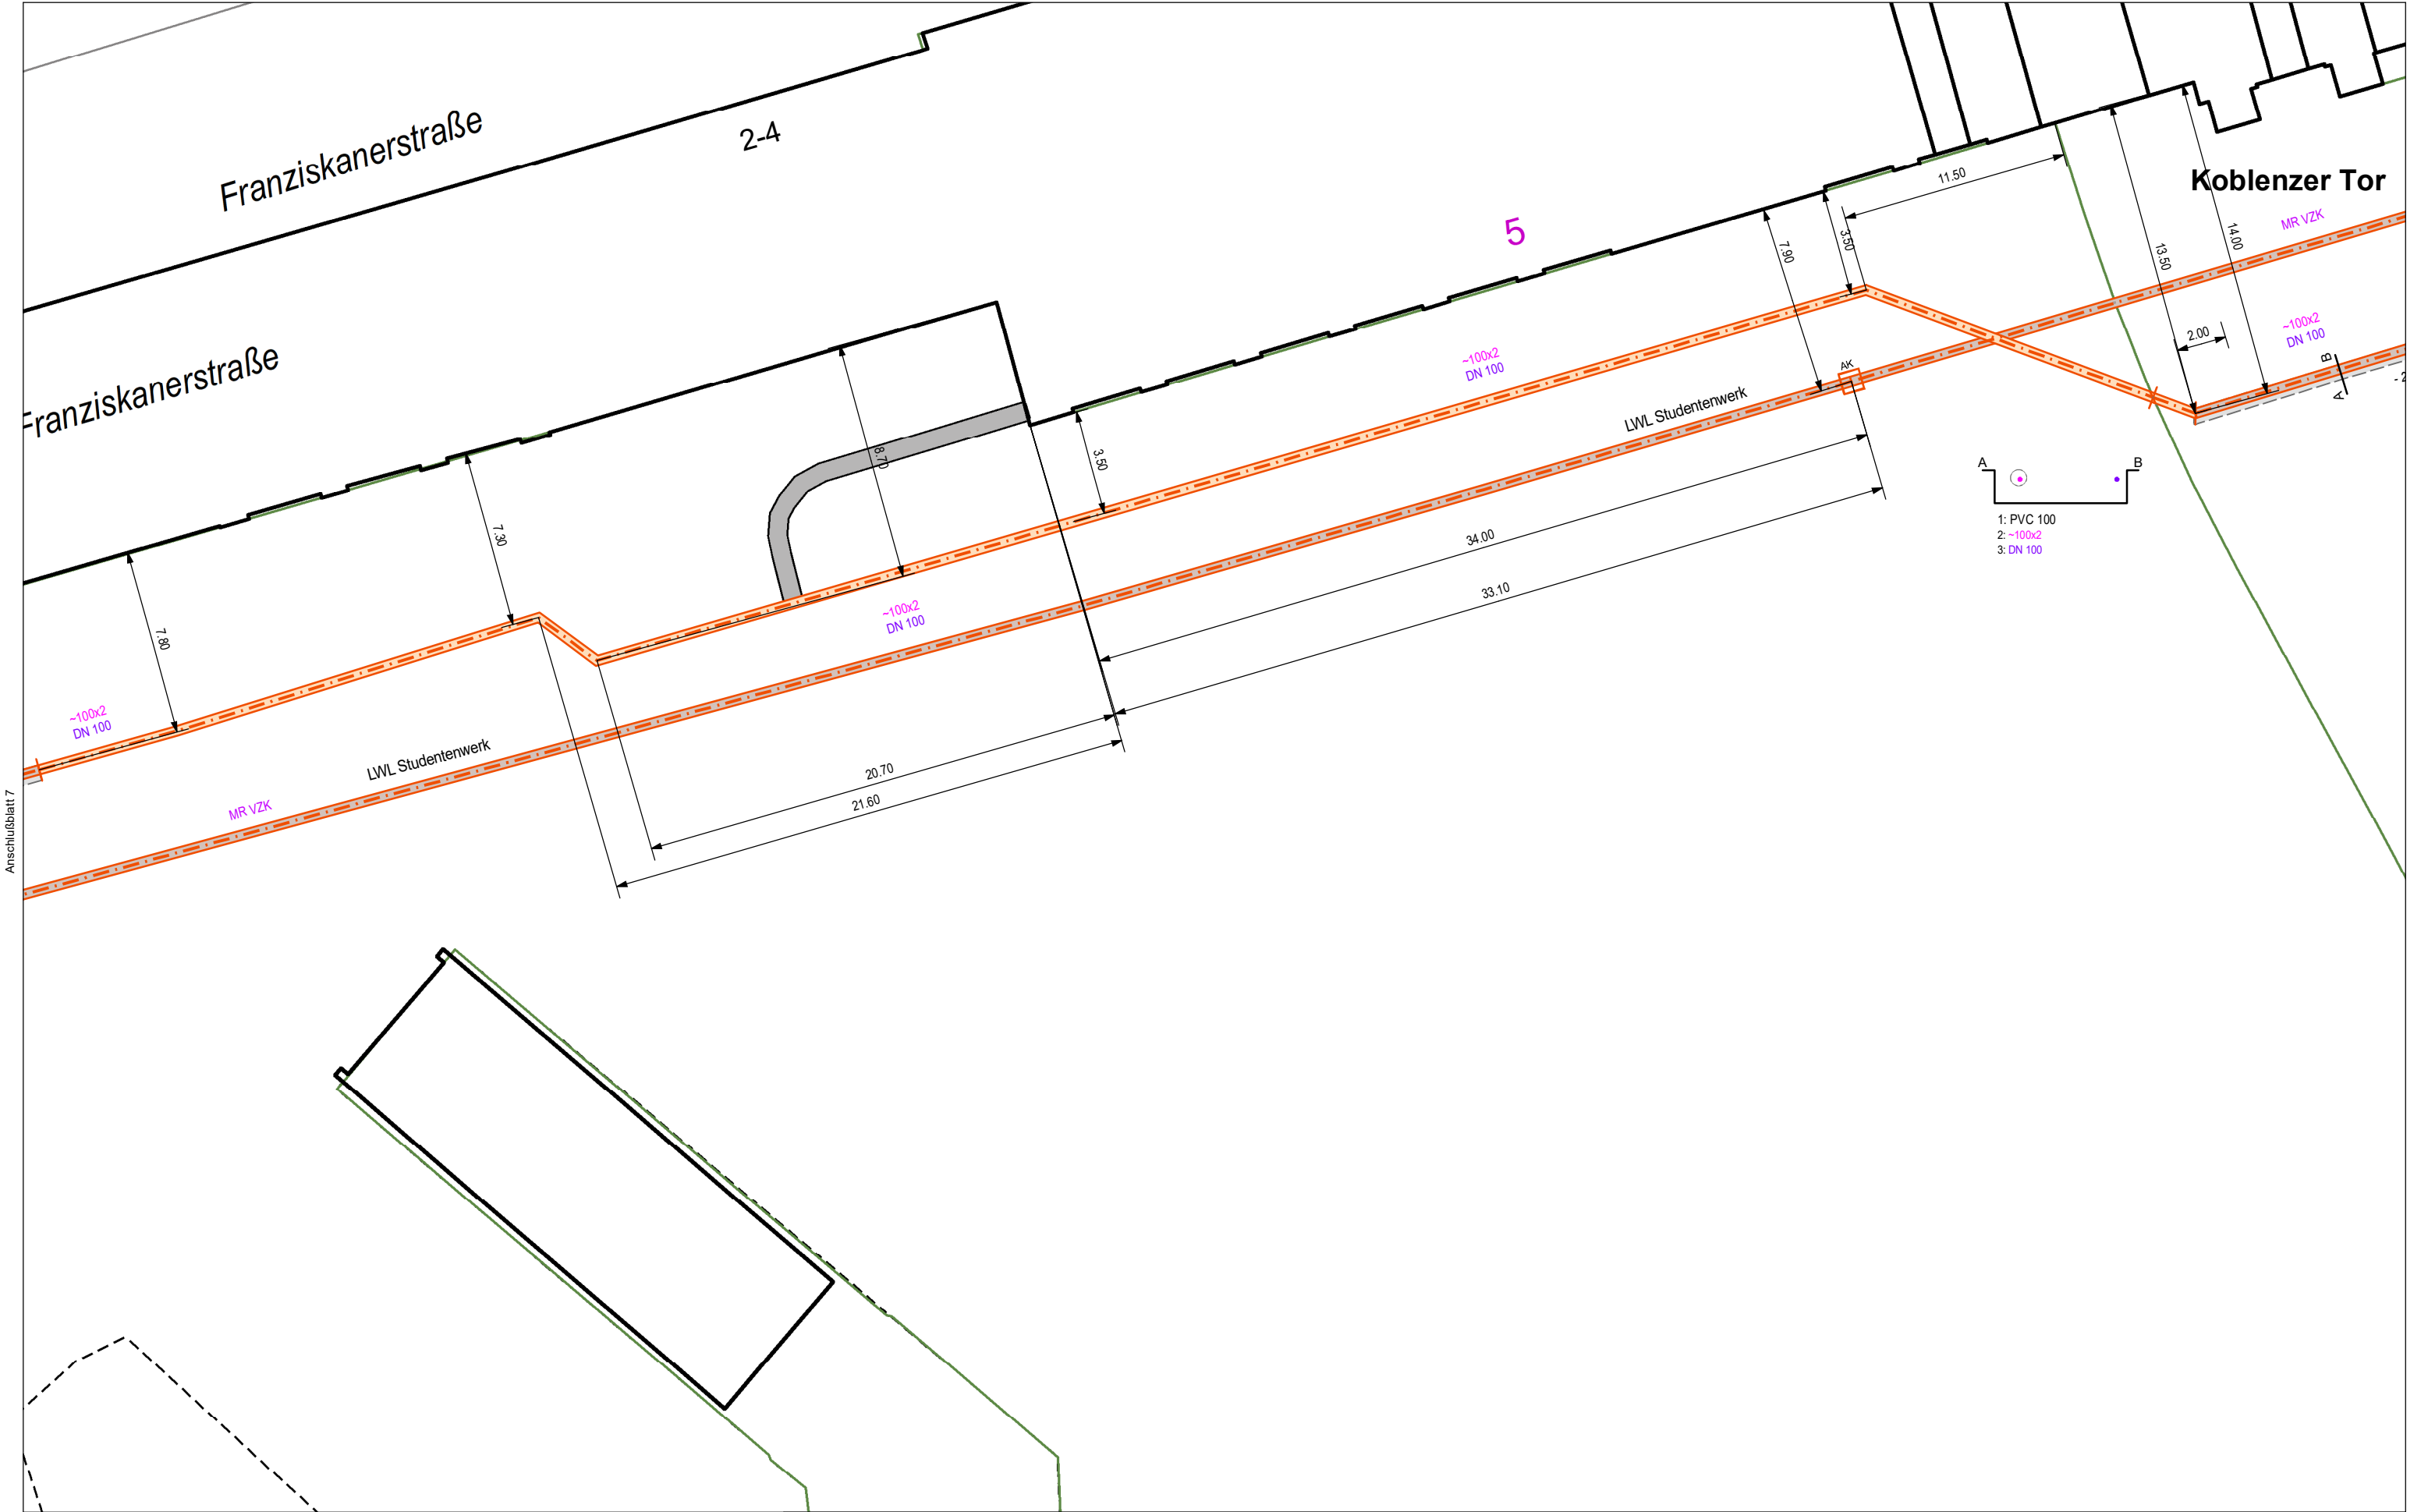

Anschlußblatt 7



Maßstab:	1:250
Blatt:	8
Benutzer:	filippo.zammitto
Firma:	
Ausgabedatum:	2025-11-04 10:31:44