


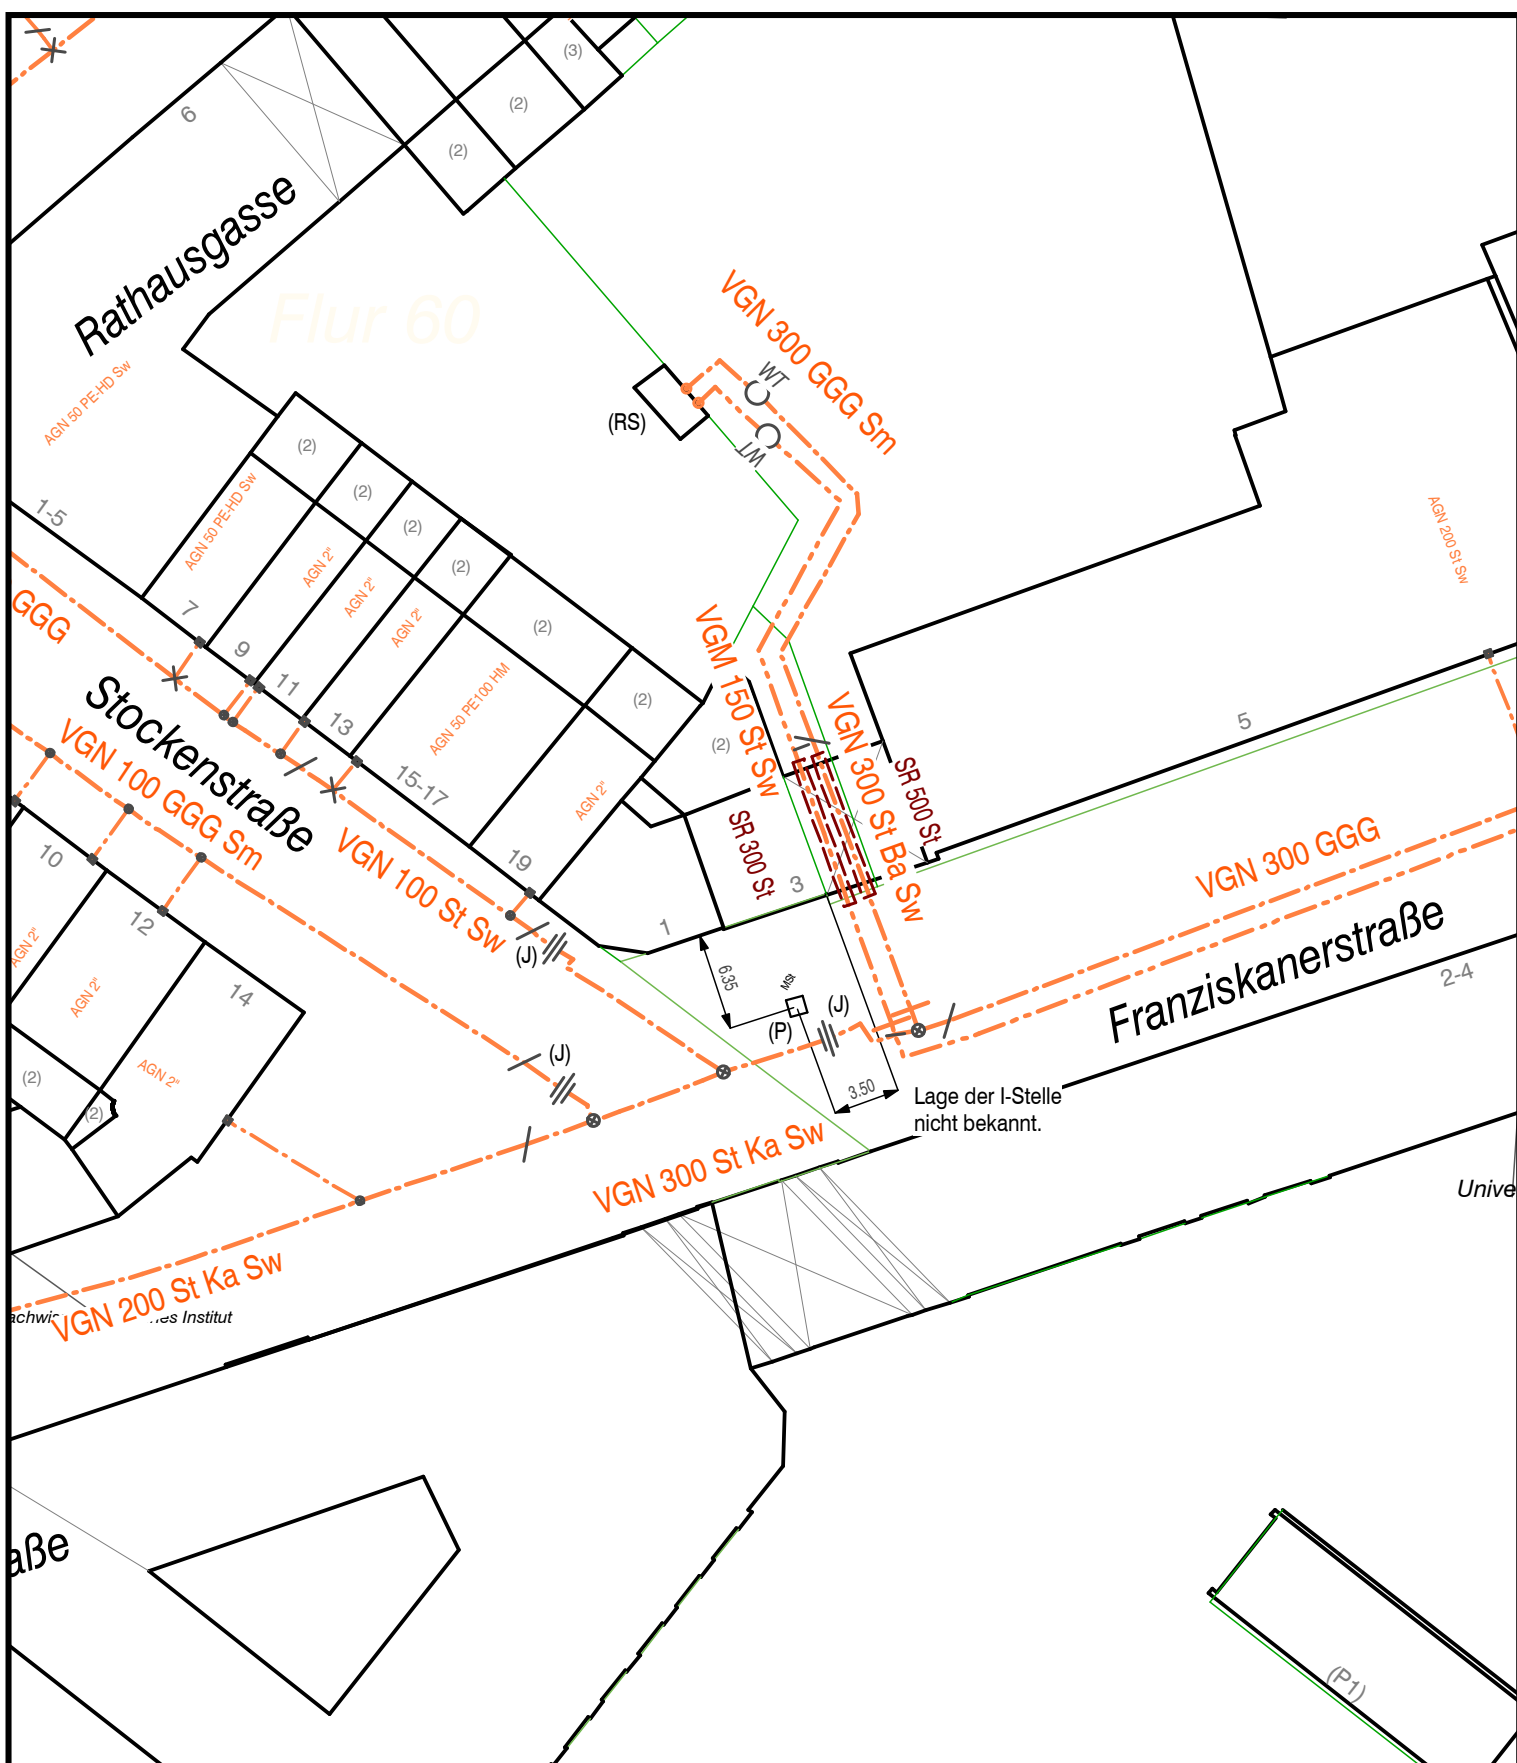


SWB
Energie und Wasser
Starke Partner. Bonn/Rhein-Sieg.

Fachbereich
RN/D

Dokumentation
KKS-Anlagen

Ausdruck vom:
20.05.2008

Maßstab:
1: 500

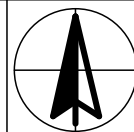

Einrichtungen:

Potentialverbindung (PV)
Isolierstelle (I)
Potentialmeßstelle (P)

Gebietsbezeichnung:

B 30

Ort:

Franziskanerstraße

Auszug aus Rahmenkarte:

7722-6