

Hausanschlußkartei

Sparte ☒ Gas ☐ Wasser Auftrags-Nr.: 234264 Objektschlüssel: 78391

Anschlussobjekt Straße Hs. Nr. Stadt-/Ortsteil Netzplan-Nr.
Regina-Pacis-Weg FLST153 3 Bonn Innenstadt

Versorgungssicherheit ☐ Ja versorgt / versorgt durch (nicht zutreffendes streichen) Gesamtlänge (in m) 79,00

Veränderung ☒ Neuanschluss ☐ Umklemmung ☐ Auswechslung ☐ Abtrennung ☐ Änderung ☐ Reparatur ☐ Teilauswechsl. ☐ Ventilschelle ☐ Sonstiges:	Zuleitung ☒ Schutzrohr (Skizze) ☐ kein Schutzrohr ☐ unbekannt Druckstufe Gas ☒ Niederdruck ☐ erh. Niederdr. ☐ Mitteldruck Gasströmungswächter ☐ vorhanden ☒ nicht vorhanden	Lage ☐ Keller ☐ Erdgeschoß ☐ sonstiges Lagezusatz <u>Schrank</u> Eigentumsgrenze ☐ HAE ☐ Grundstücksgrenze ☒ Absperreinrichtung ☐ Schacht ☐ Schrank	Absperrung Hauptrohr ☐ DAV-Friatec ☐ VA-Hawle ☐ HA-Hawle Schieb. ☐ Sicherheits T-Stück ☐ Anbohrbrücke ☐ Kugelhahn PE ☐ unbekannt ☒ Sonstiger: <u>Schieber</u> ☐ ohne Absperreinr.	Hauseinführung ☐ AKU(ROKA) ☐ Pressring ☐ AKU(Flansch) ☐ Mehrsparte ☐ AKU(Bonn) ☐ Selbstbau ☐ Sanierungska. ☐ Sonstige ☐ Zappo ☐ unbekannt ☒ Flexeinführung ☐ ohne ☐ RMA ☐ Burger ☐ Schuck ☐ Glasfaser (GFK)
--	---	--	--	---

Bemerkungen: AGN 4,00m PAGN 75,00m

Leitung	1	2
Baujahr 1		
Baujahr 2		
PE-HD	☐	☐
PE 80	☐	☐
PE 100	☒	☐
PVC	☐	☐
Stahl	☐	☐
Kupfer	☐	☐
Blei	☐	☐
GG	☐	☐
GGG	☐	☐
unbek.	☐	☐
Sonst.:		
DN 20	☐	☐
DN 25	☐	☐
DN 32	☐	☐
DN 40	☐	☐
DN 50	☐	☐
DN 80	☐	☐
DN 100	☒	☐
DN 150	☐	☐
DN 200	☐	☐
DN 250	☐	☐
DN 300	☐	☐
unbek.	☐	☐
Sonst.:		

Tiefbau durch: bauseits


Rohrbau durch: Stolz/Wahlen/Striewe

Erstellt durch: Biedenweg Datum: 05.10.2020

Baubeauftragter /Meister: Hemme Datum: 30.09.2020

Dokumentation Hausakte: [Signature] Datum: 30.10.20

Dokumentation Netz (GIS): Datum:

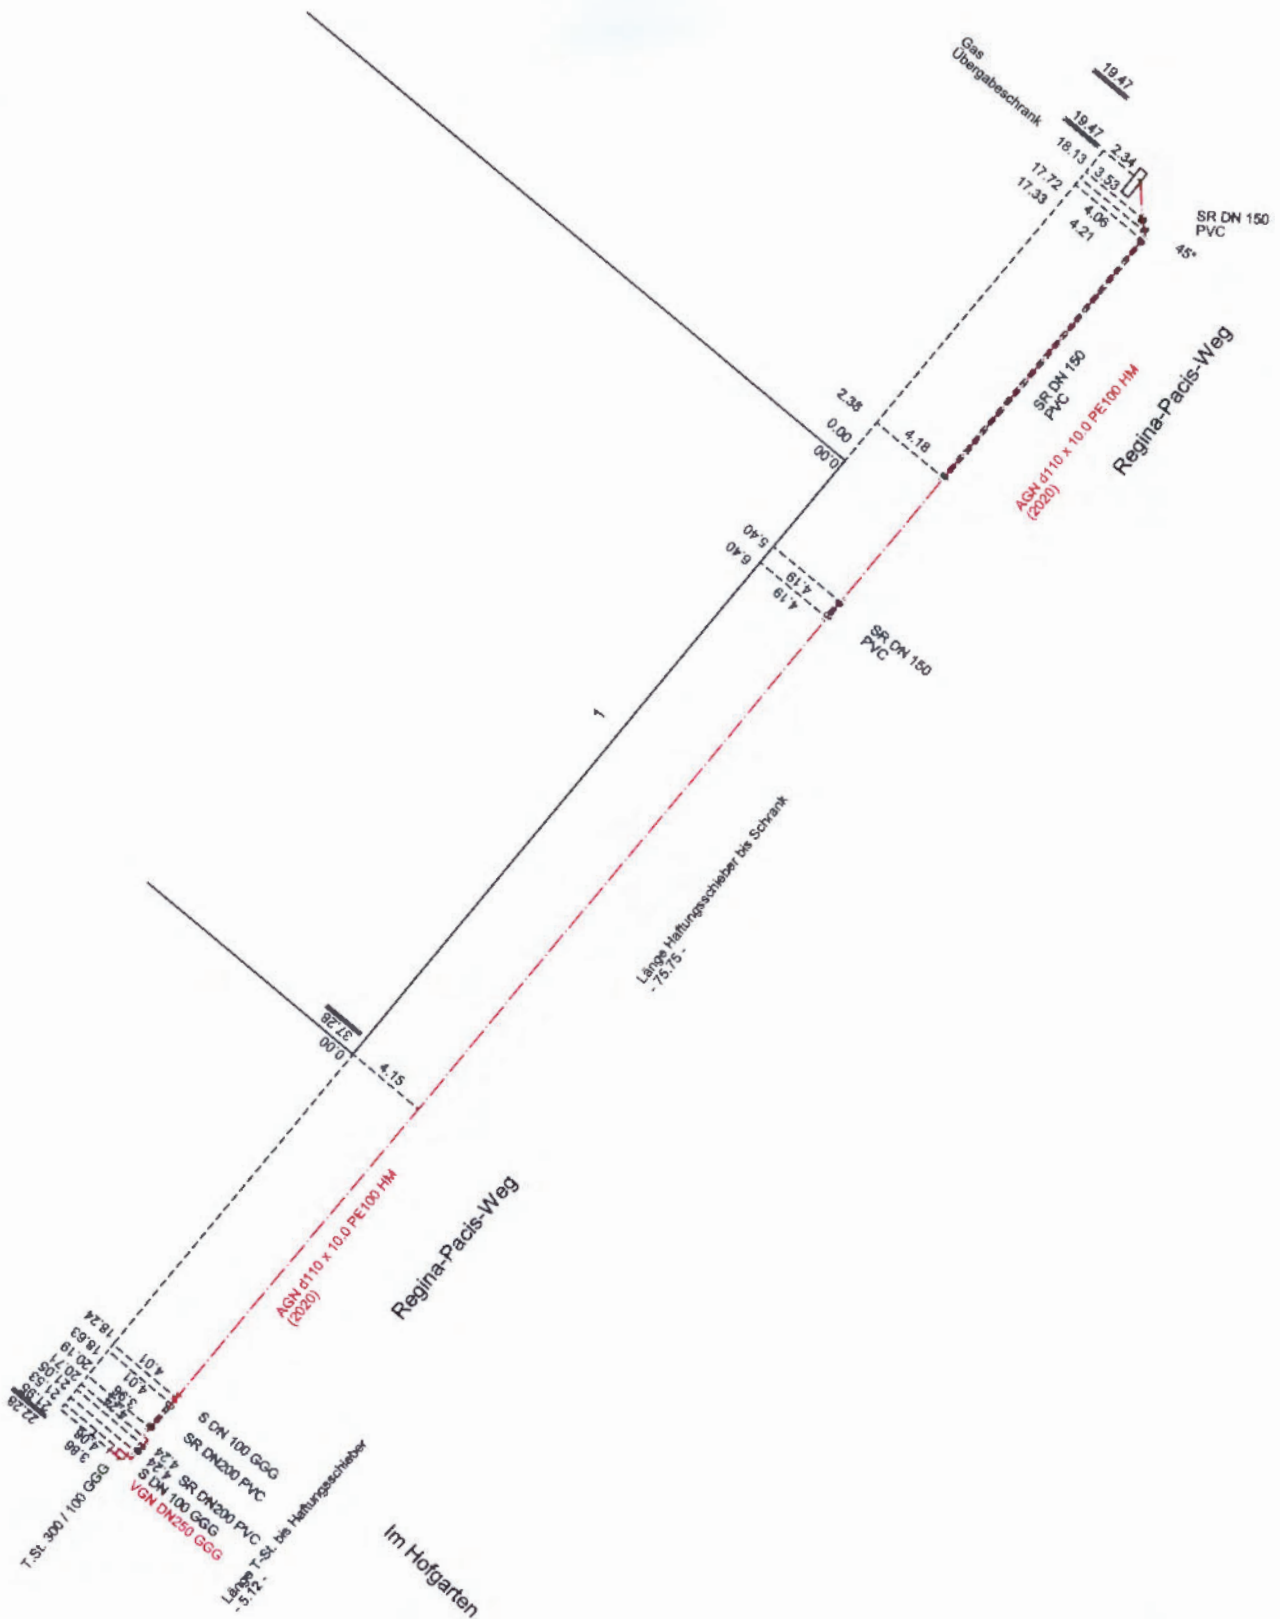

 Ein Unternehmen der Stadtwerke Bonn		Sparte: Gas	Plan-Nr.	Maßstab	gedruckt am
				1:250	05.10.2020
Projektnummer	Baumaßnahme		Blatt von		
HA	Regina-Pacis-Weg		1		