



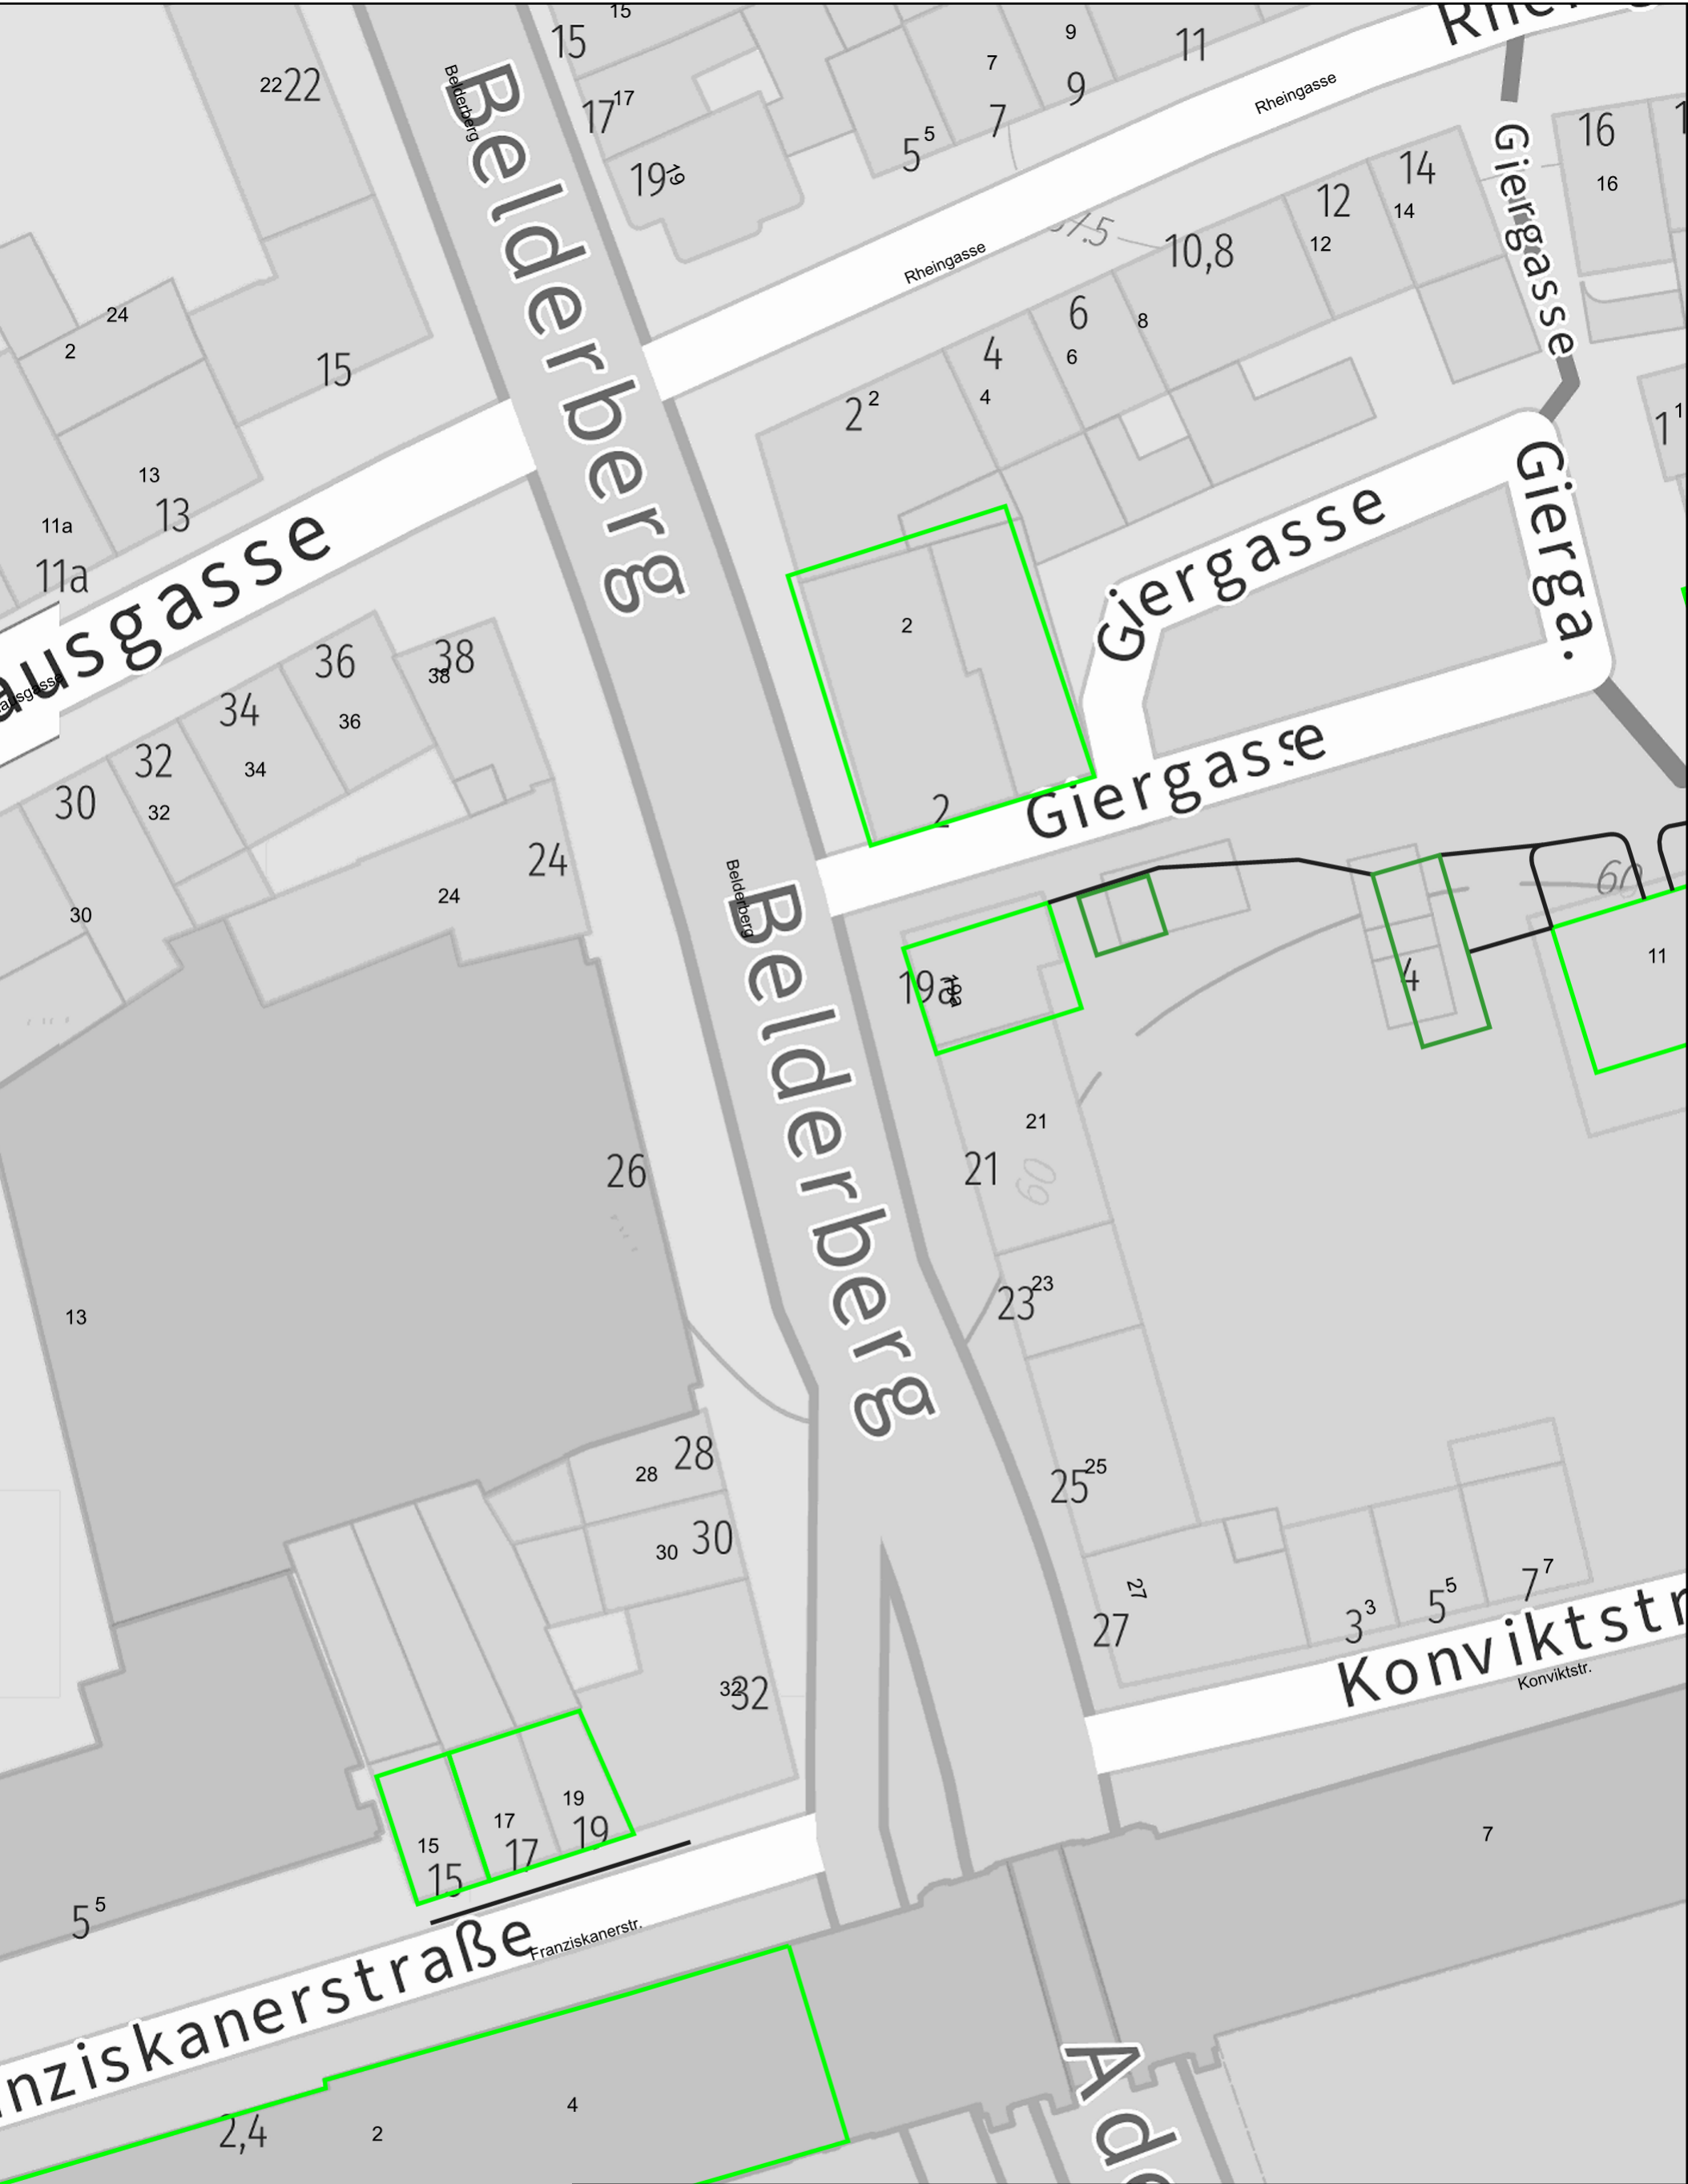

Planauskunft (Zeichenerklärung siehe Kabelschutzanweisung)		Hinweis: Die angezeigten Informationen sind nur zur allgemeinen Referenz bestimmt. Hinsichtlich Lagegenauigkeit und Aktualität kann seitens Vodafone keine Garantie übernommen werden. Im Falle von Grabungen oder sonstiger Arbeiten ausserhalb der markierten Trassen dürfen Sie sich nicht ausschließlich auf diese Informationen verlassen. BEACHTEN SIE BITTE DIE KABELSCHUTZANWEISUNG		
Vorgangsnummer: 20251104_0386_V01				
Rufnummer bei Kabelschäden: 0800 / 8888 719				
Projekt-Titel:				
Erstellungszeit: 04.11.2025 13:06:33		Gültig bis: 02.12.2025		
Einstiegsadresse: Bonn Franziskanerstr. 1 (53113)				
Maßstab: 1 : 500		Thema: Basiskarten VFDE		

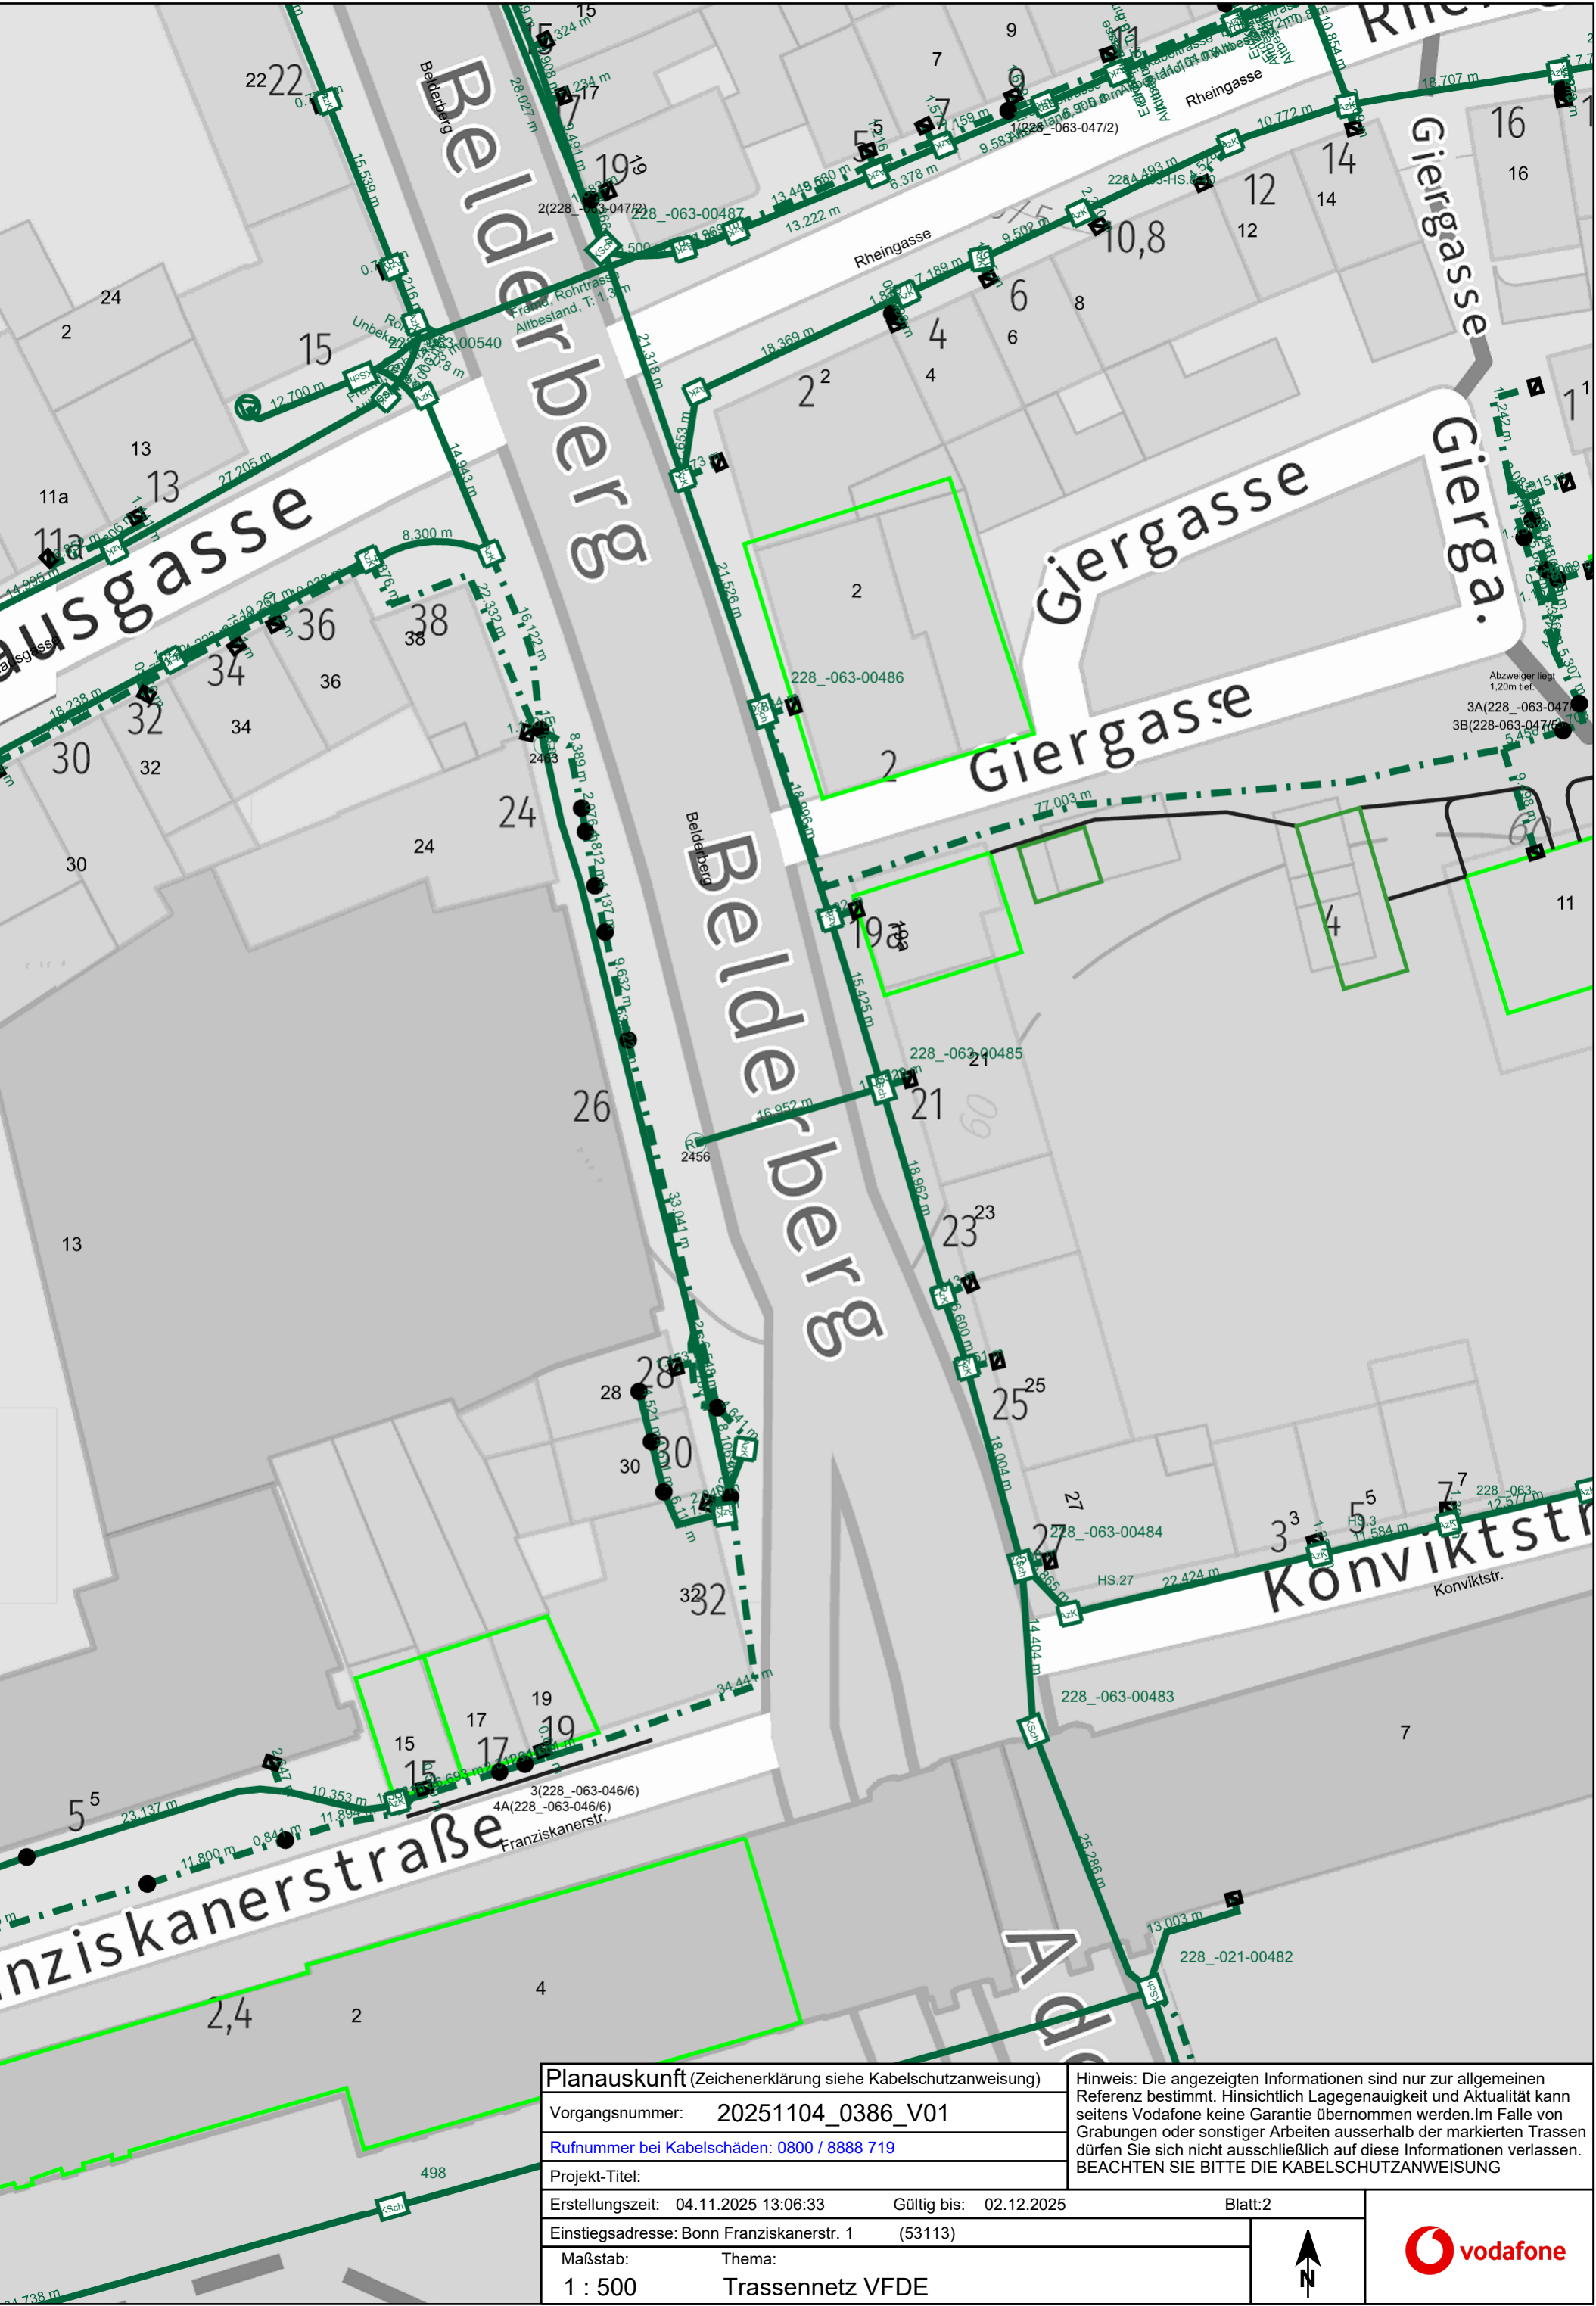

Planauskunft (Zeichenerklärung siehe Kabelschutzanweisung)

Vorgangsnummer: 20251104_0386_V01

Rufnummer bei Kabelschäden: 0800 / 8888 719

Projekt-Titel:

Erstellungszeit: 04.11.2025 13:06:33

Gültig bis: 02.12.2025

Blatt:2

Einstiegsadresse: Bonn Franziskanerstr. 1

(53113)

Maßstab:


Thema:

1 : 500

Trassennetz VFDE

Hinweis: Die angezeigten Informationen sind nur zur allgemeinen Referenz bestimmt. Hinsichtlich Lagegenauigkeit und Aktualität kann seitens Vodafone keine Garantie übernommen werden. Im Falle von Grabungen oder sonstiger Arbeiten ausserhalb der markierten Trassen dürfen Sie sich nicht ausschließlich auf diese Informationen verlassen. BEACHTEN SIE BITTE DIE KABELSCHUTZANWEISUNG



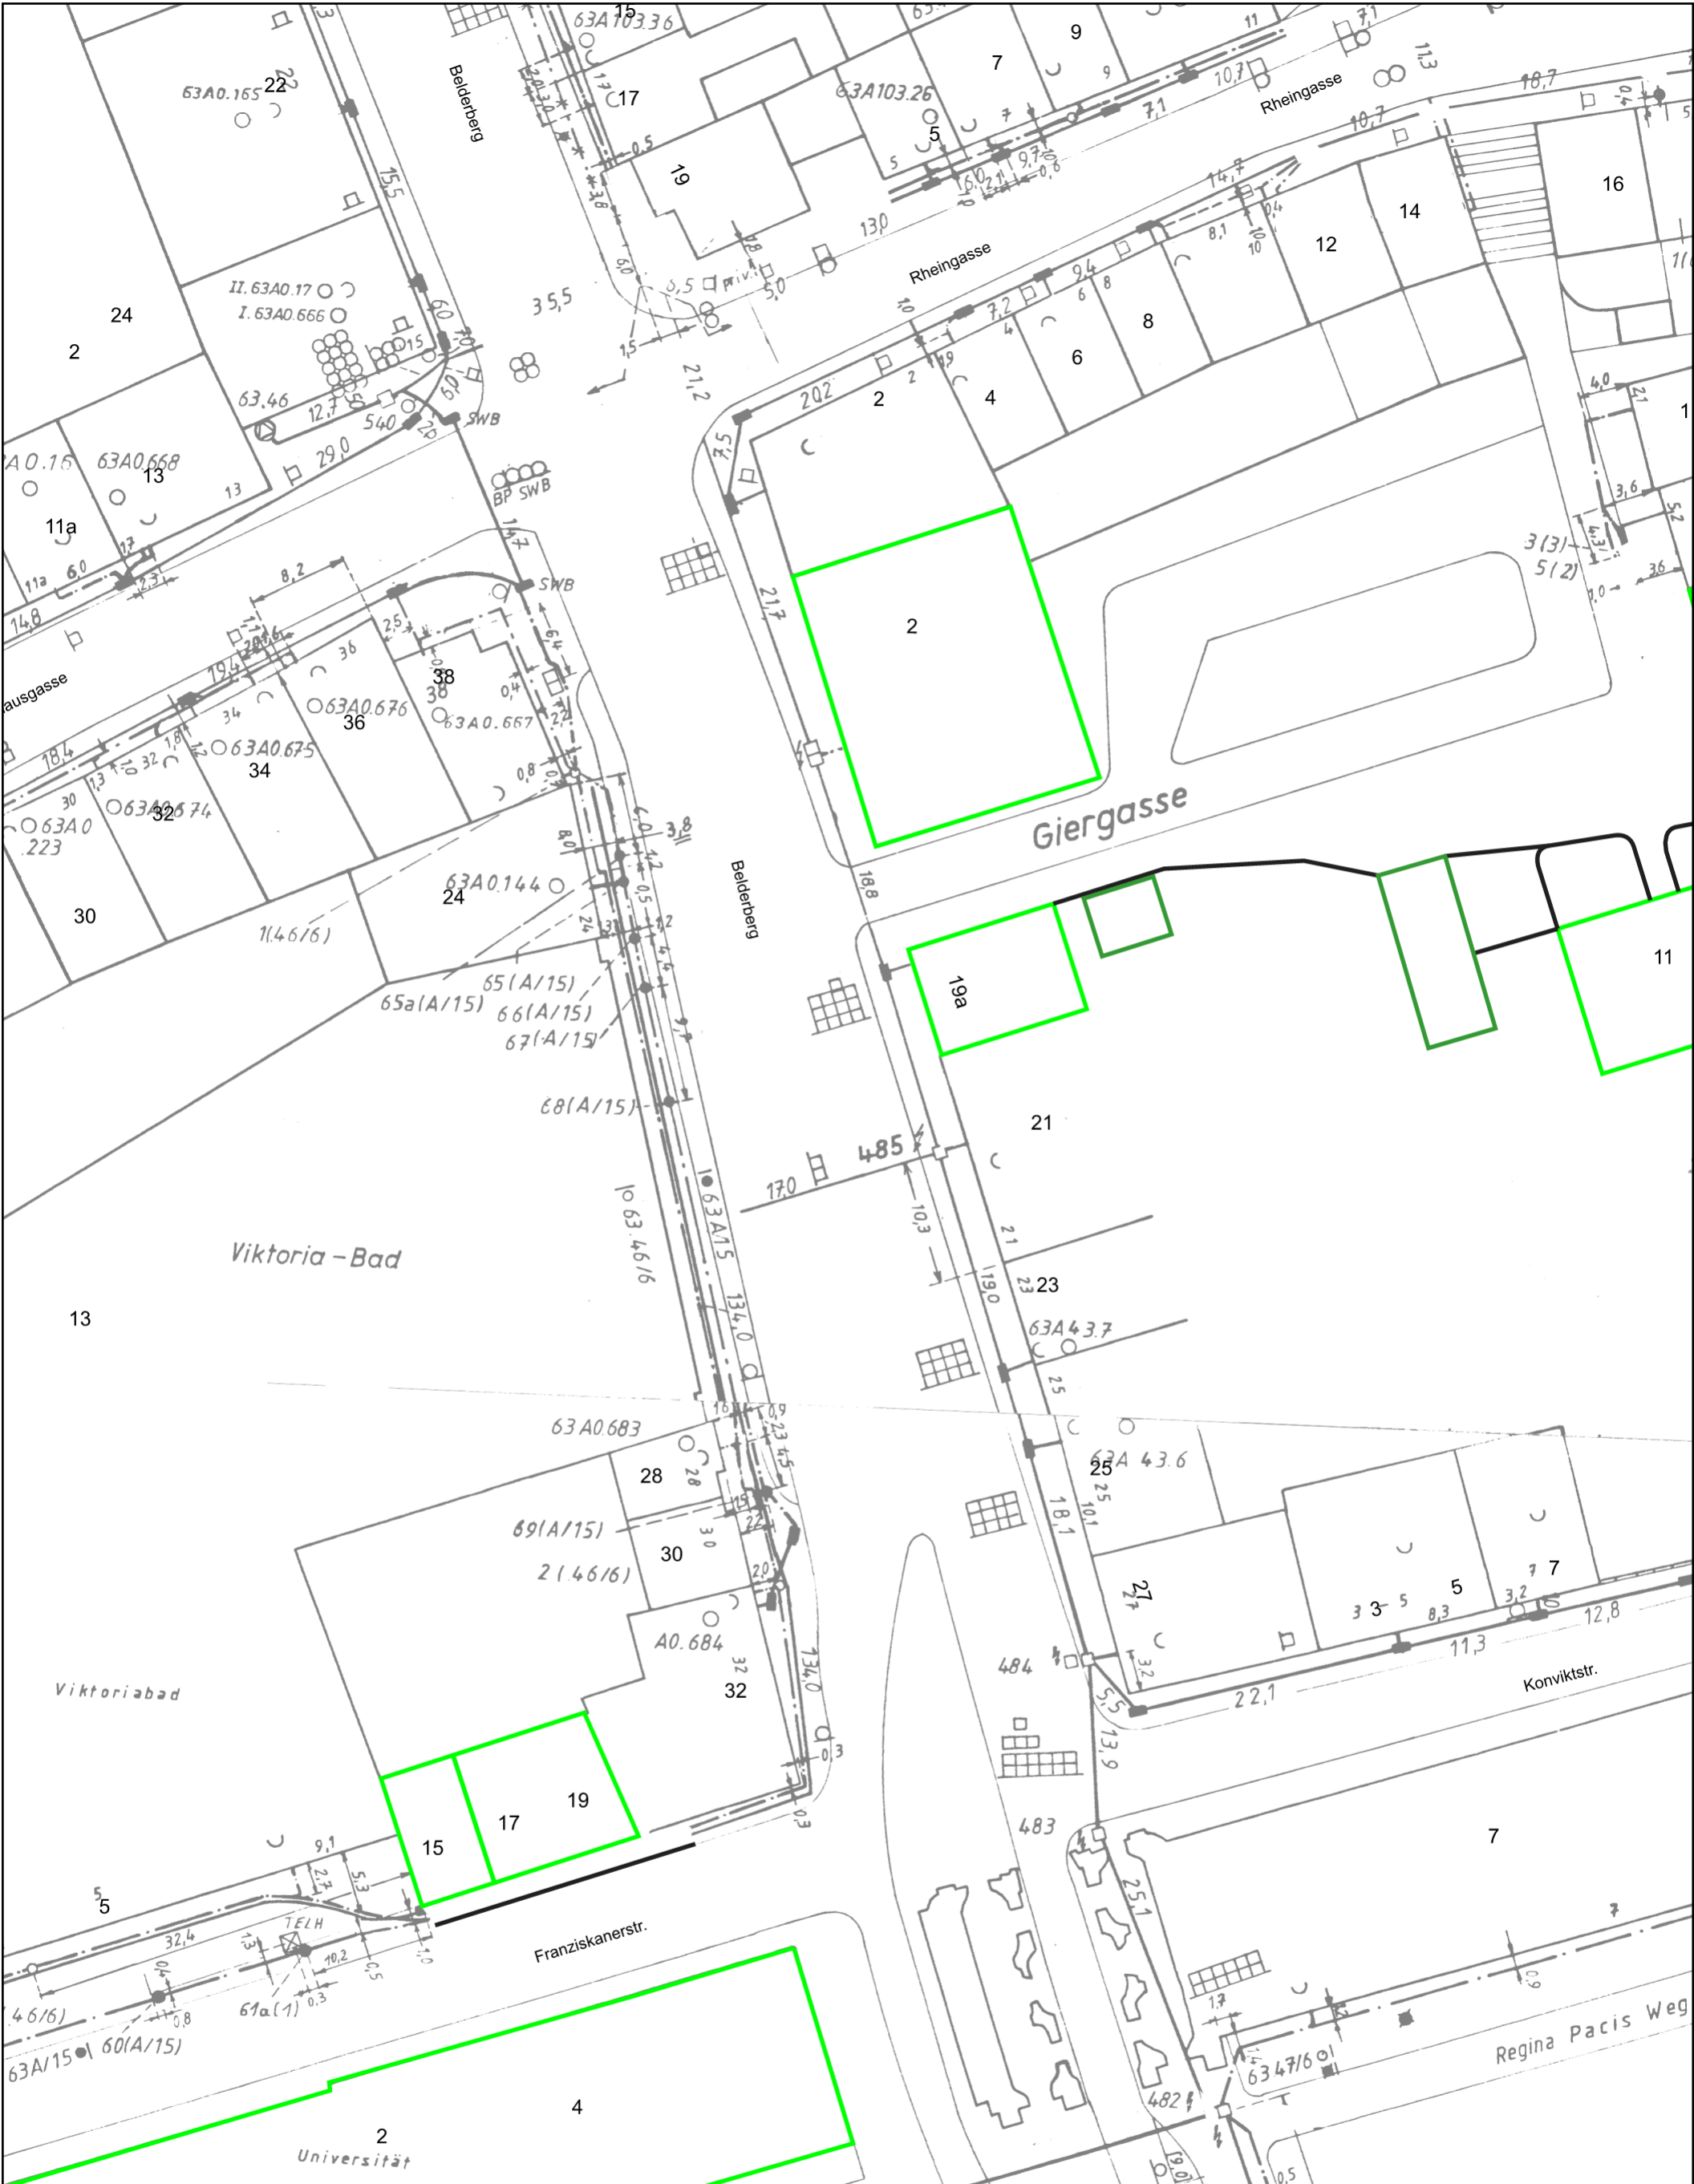

Planauskunft (Zeichenerklärung siehe Kabelschutzanweisung)

Vorgangsnummer: 20251104_0386_V01

Rufnummer bei Kabelschäden: 0800 / 8888 719

Projekt-Titel:

Erstellungszeit: 04.11.2025 13:06:33

Gültig bis: 02.12.2025

Blatt:2

Einstiegsadresse: Bonn Franziskanerstr. 1 (53113)

Maßstab:

Thema:

1 : 500

Basiskarten VFW

Hinweis: Die angezeigten Informationen sind nur zur allgemeinen Referenz bestimmt. Hinsichtlich Lagegenauigkeit und Aktualität kann seitens Vodafone keine Garantie übernommen werden. Im Falle von Grabungen oder sonstiger Arbeiten ausserhalb der markierten Trassen dürfen Sie sich nicht ausschließlich auf diese Informationen verlassen. BEACHTEN SIE BITTE DIE KABELSCHUTZANWEISUNG





Planauskunft (Zeichenerklärung siehe Kabelschutzanweisung)

Vorgangsnummer: 20251104_0386_V01

Rufnummer bei Kabelschäden: 0800 / 8888 719

Projekt-Titel:

Erstellungszeit: 04.11.2025 13:06:33

Gültig bis: 02.12.2025

Blatt:2

Einstiegsadresse: Bonn Franziskanerstr. 1

(53113)

Maßstab:
1 : 500

Thema:
Trassennetz VFW

Hinweis: Die angezeigten Informationen sind nur zur allgemeinen Referenz bestimmt. Hinsichtlich Lagegenauigkeit und Aktualität kann seitens Vodafone keine Garantie übernommen werden. Im Falle von Grabungen oder sonstiger Arbeiten ausserhalb der markierten Trassen dürfen Sie sich nicht ausschließlich auf diese Informationen verlassen. BEACHTEN SIE BITTE DIE KABELSCHUTZANWEISUNG

