


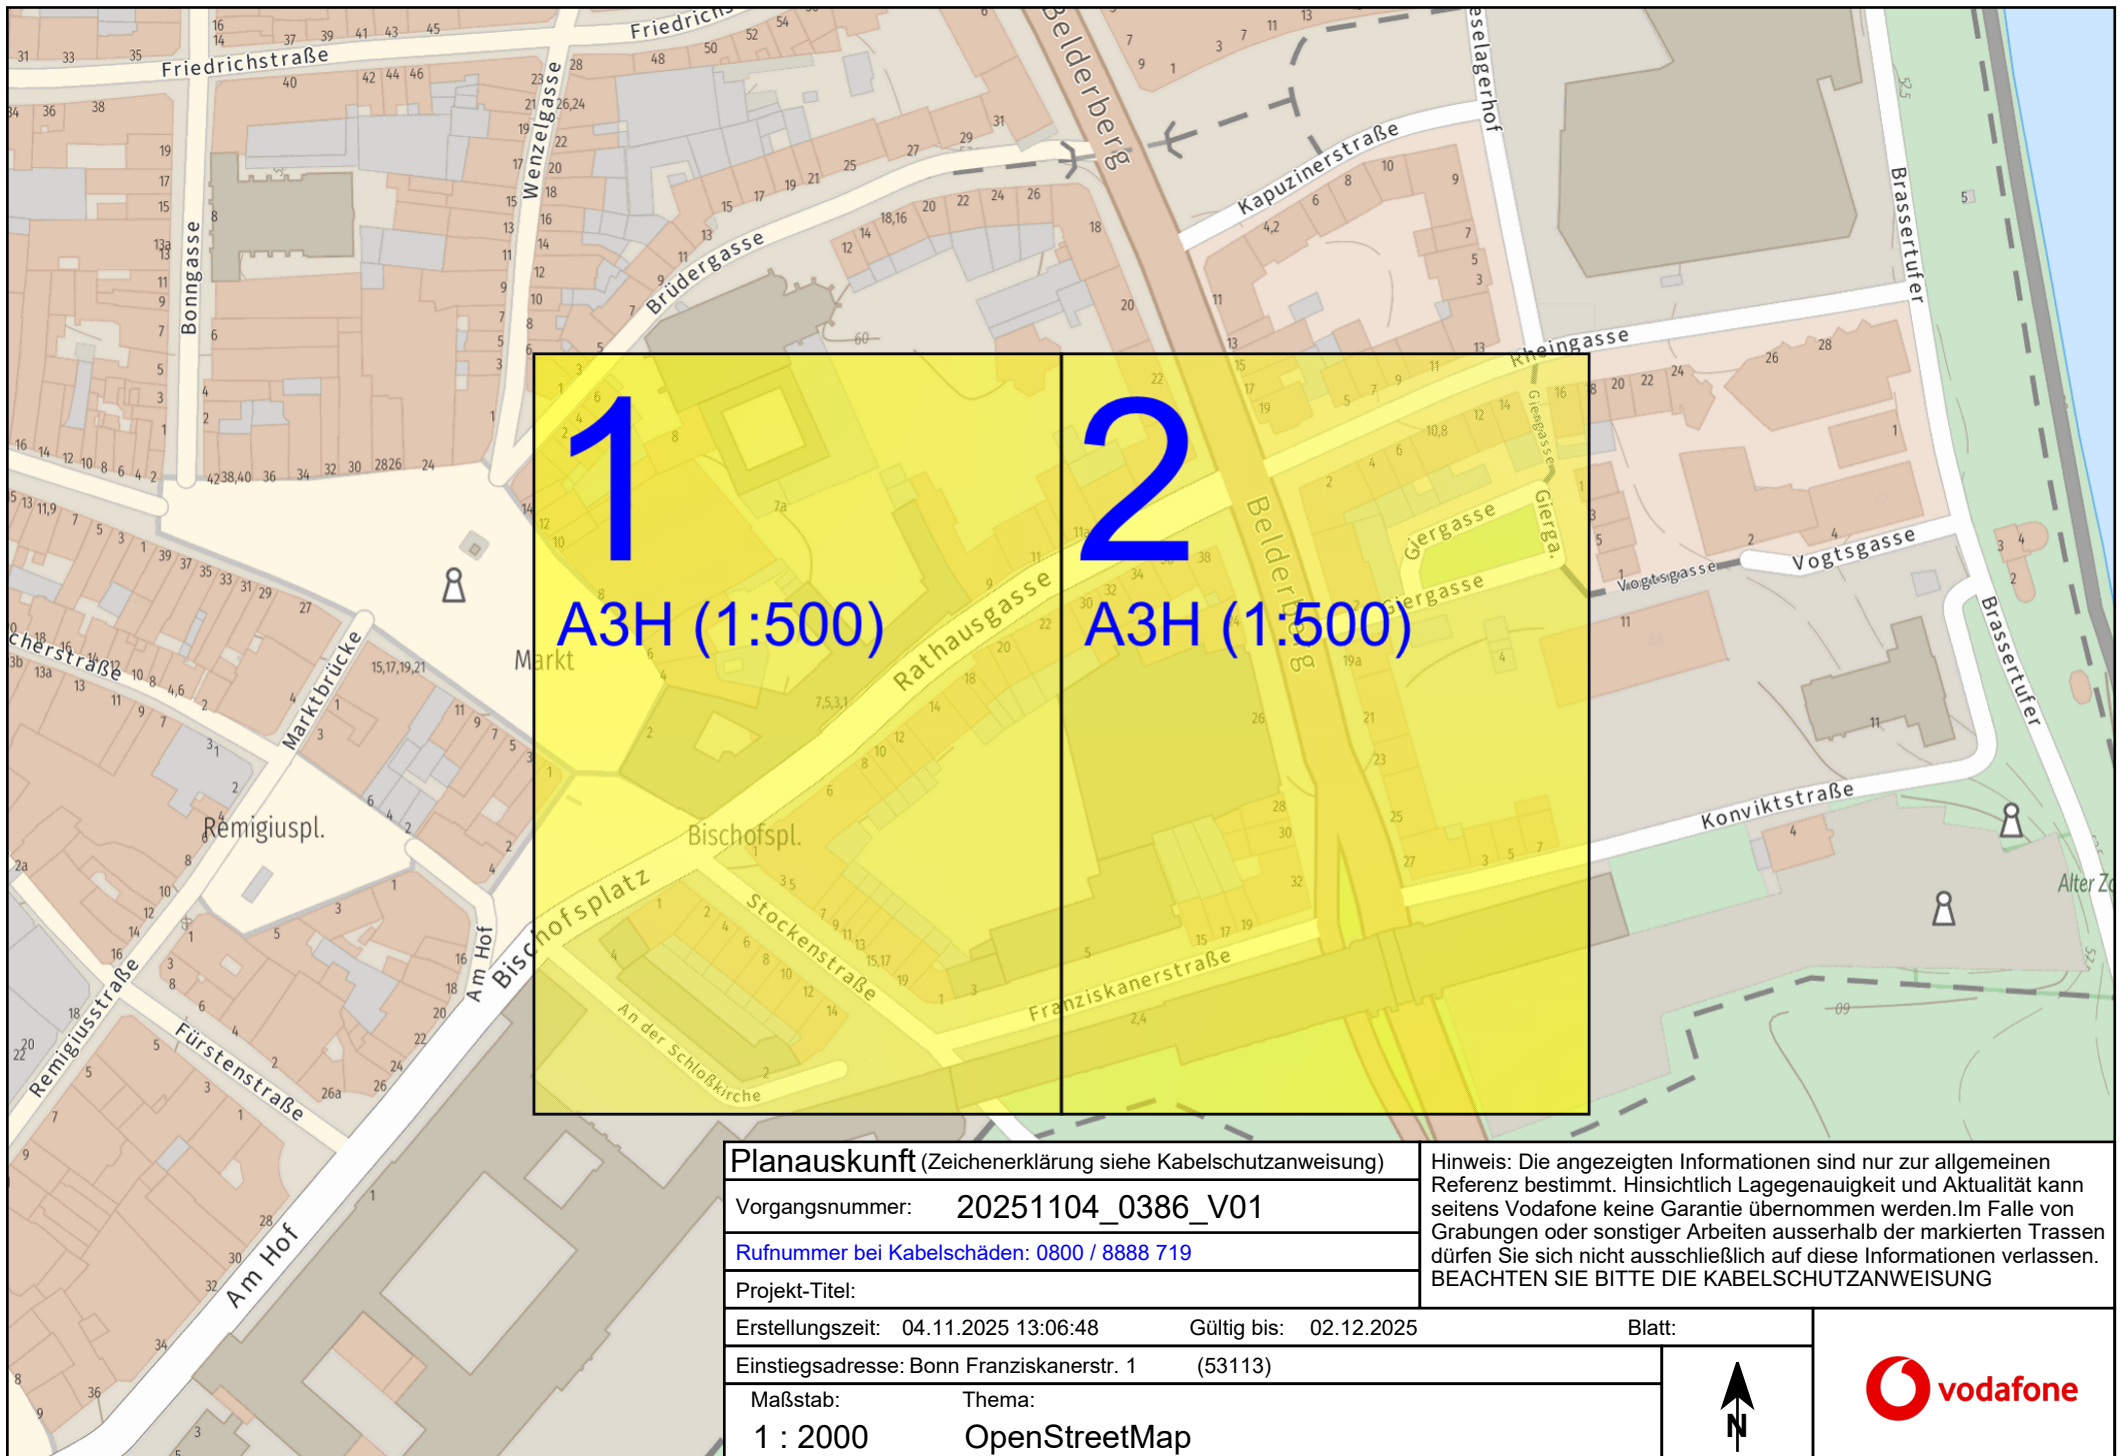

Planauskunft (Zeichenerklärung siehe Kabelschutzanweisung)	
Vorgangsnummer:	20251104_0386_V01
Rufnummer bei Kabelschäden: 0800 / 8888 719	
Projekt-Titel:	
Erstellungszeit:	04.11.2025 13:06:48
Gültig bis:	02.12.2025
Einstiegsadresse: Bonn Franziskanerstr. 1 (53113)	
Maßstab:	Thema:
1 : 2000	OpenStreetMap

Hinweis: Die angezeigten Informationen sind nur zur allgemeinen Referenz bestimmt. Hinsichtlich Lagegenauigkeit und Aktualität kann seitens Vodafone keine Garantie übernommen werden. Im Falle von Grabungen oder sonstiger Arbeiten ausserhalb der markierten Trassen dürfen Sie sich nicht ausschließlich auf diese Informationen verlassen. BEACHTEN SIE BITTE DIE KABELSCHUTZANWEISUNG

