




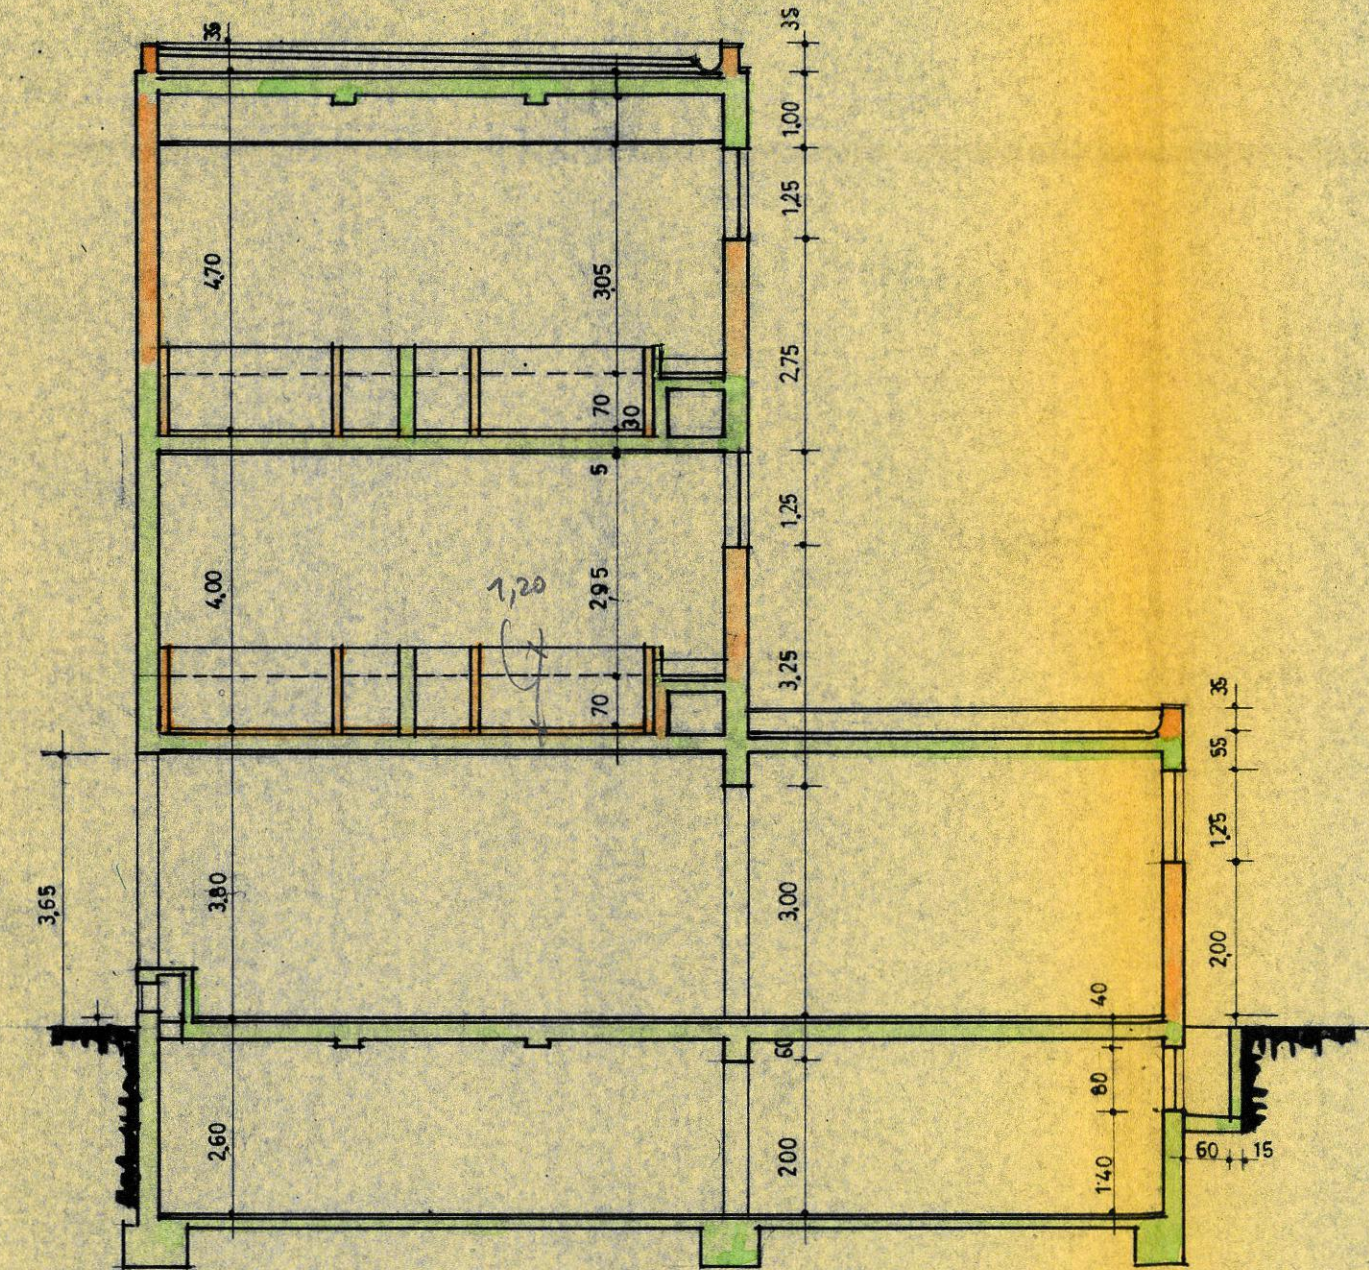


SCHNITT LADENFLÜGEL A-A

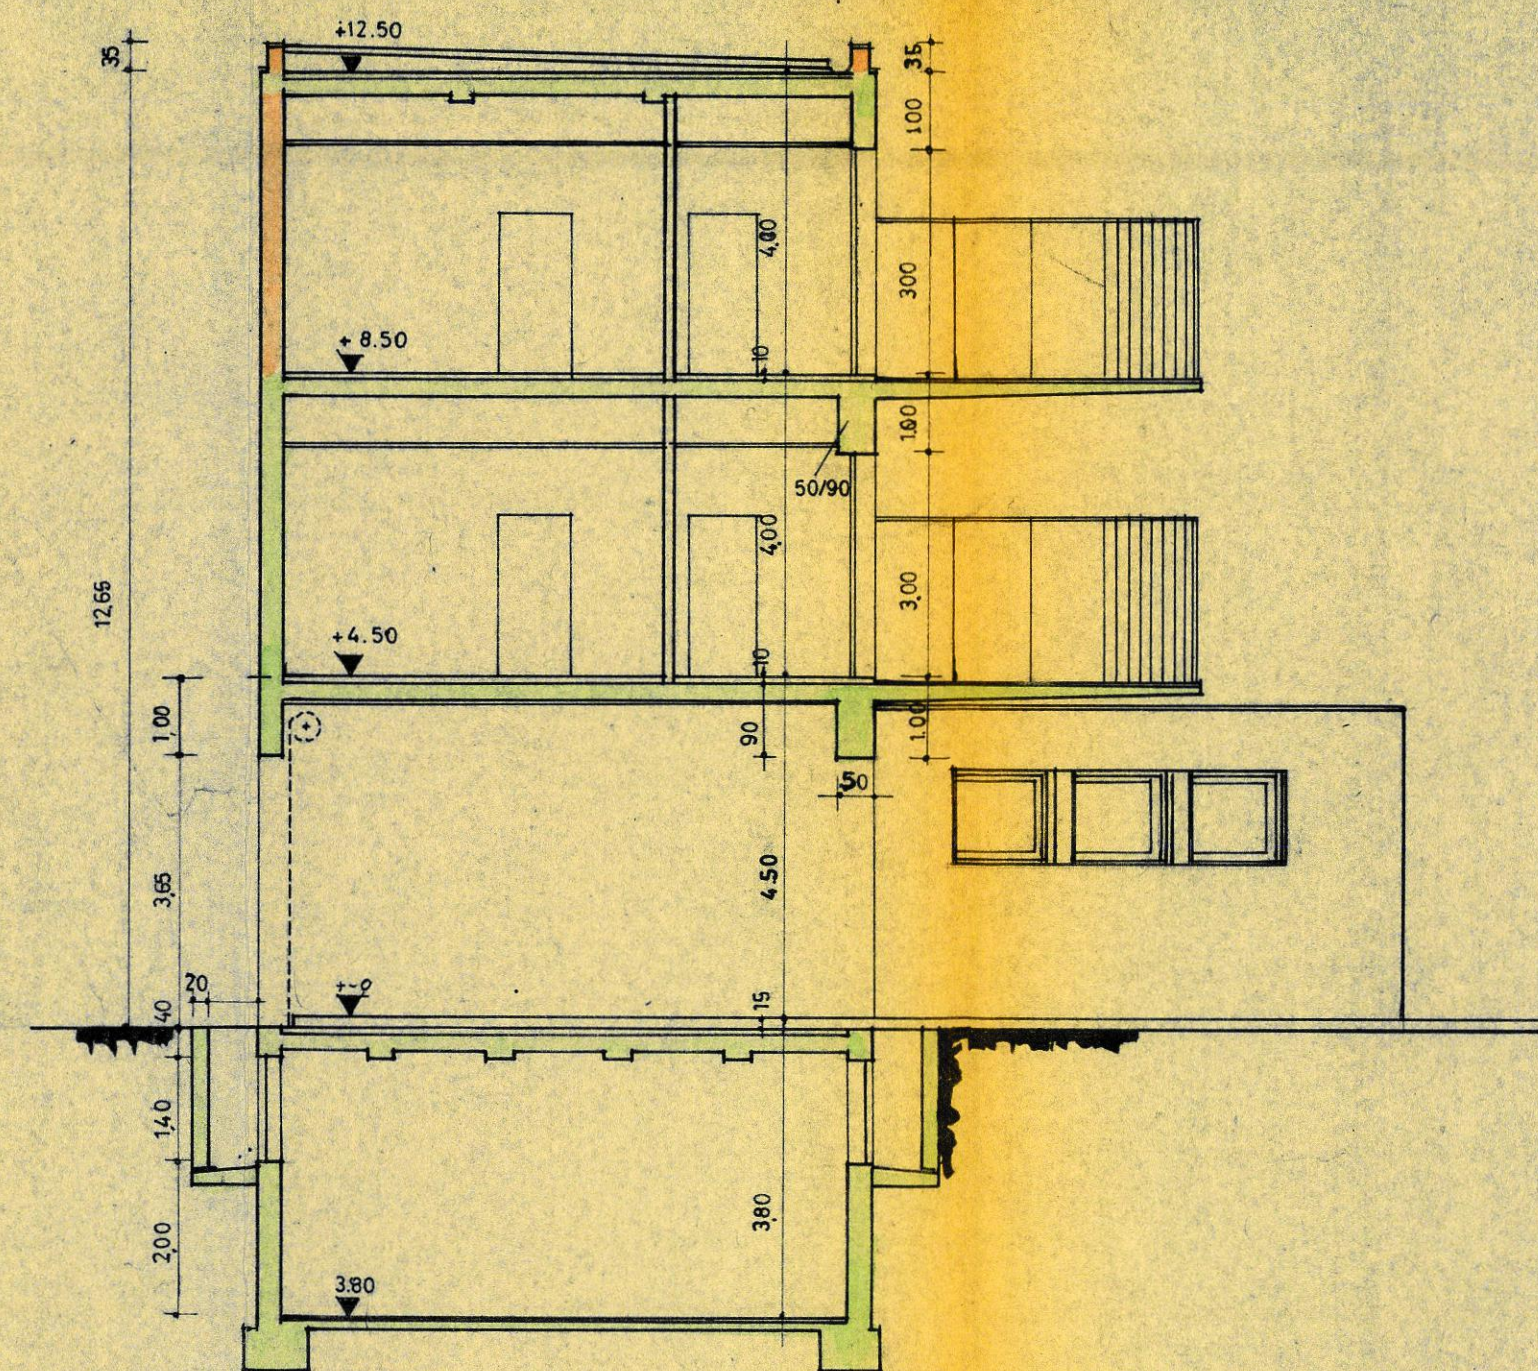

SCHNITT DURCHFAHRT B-B

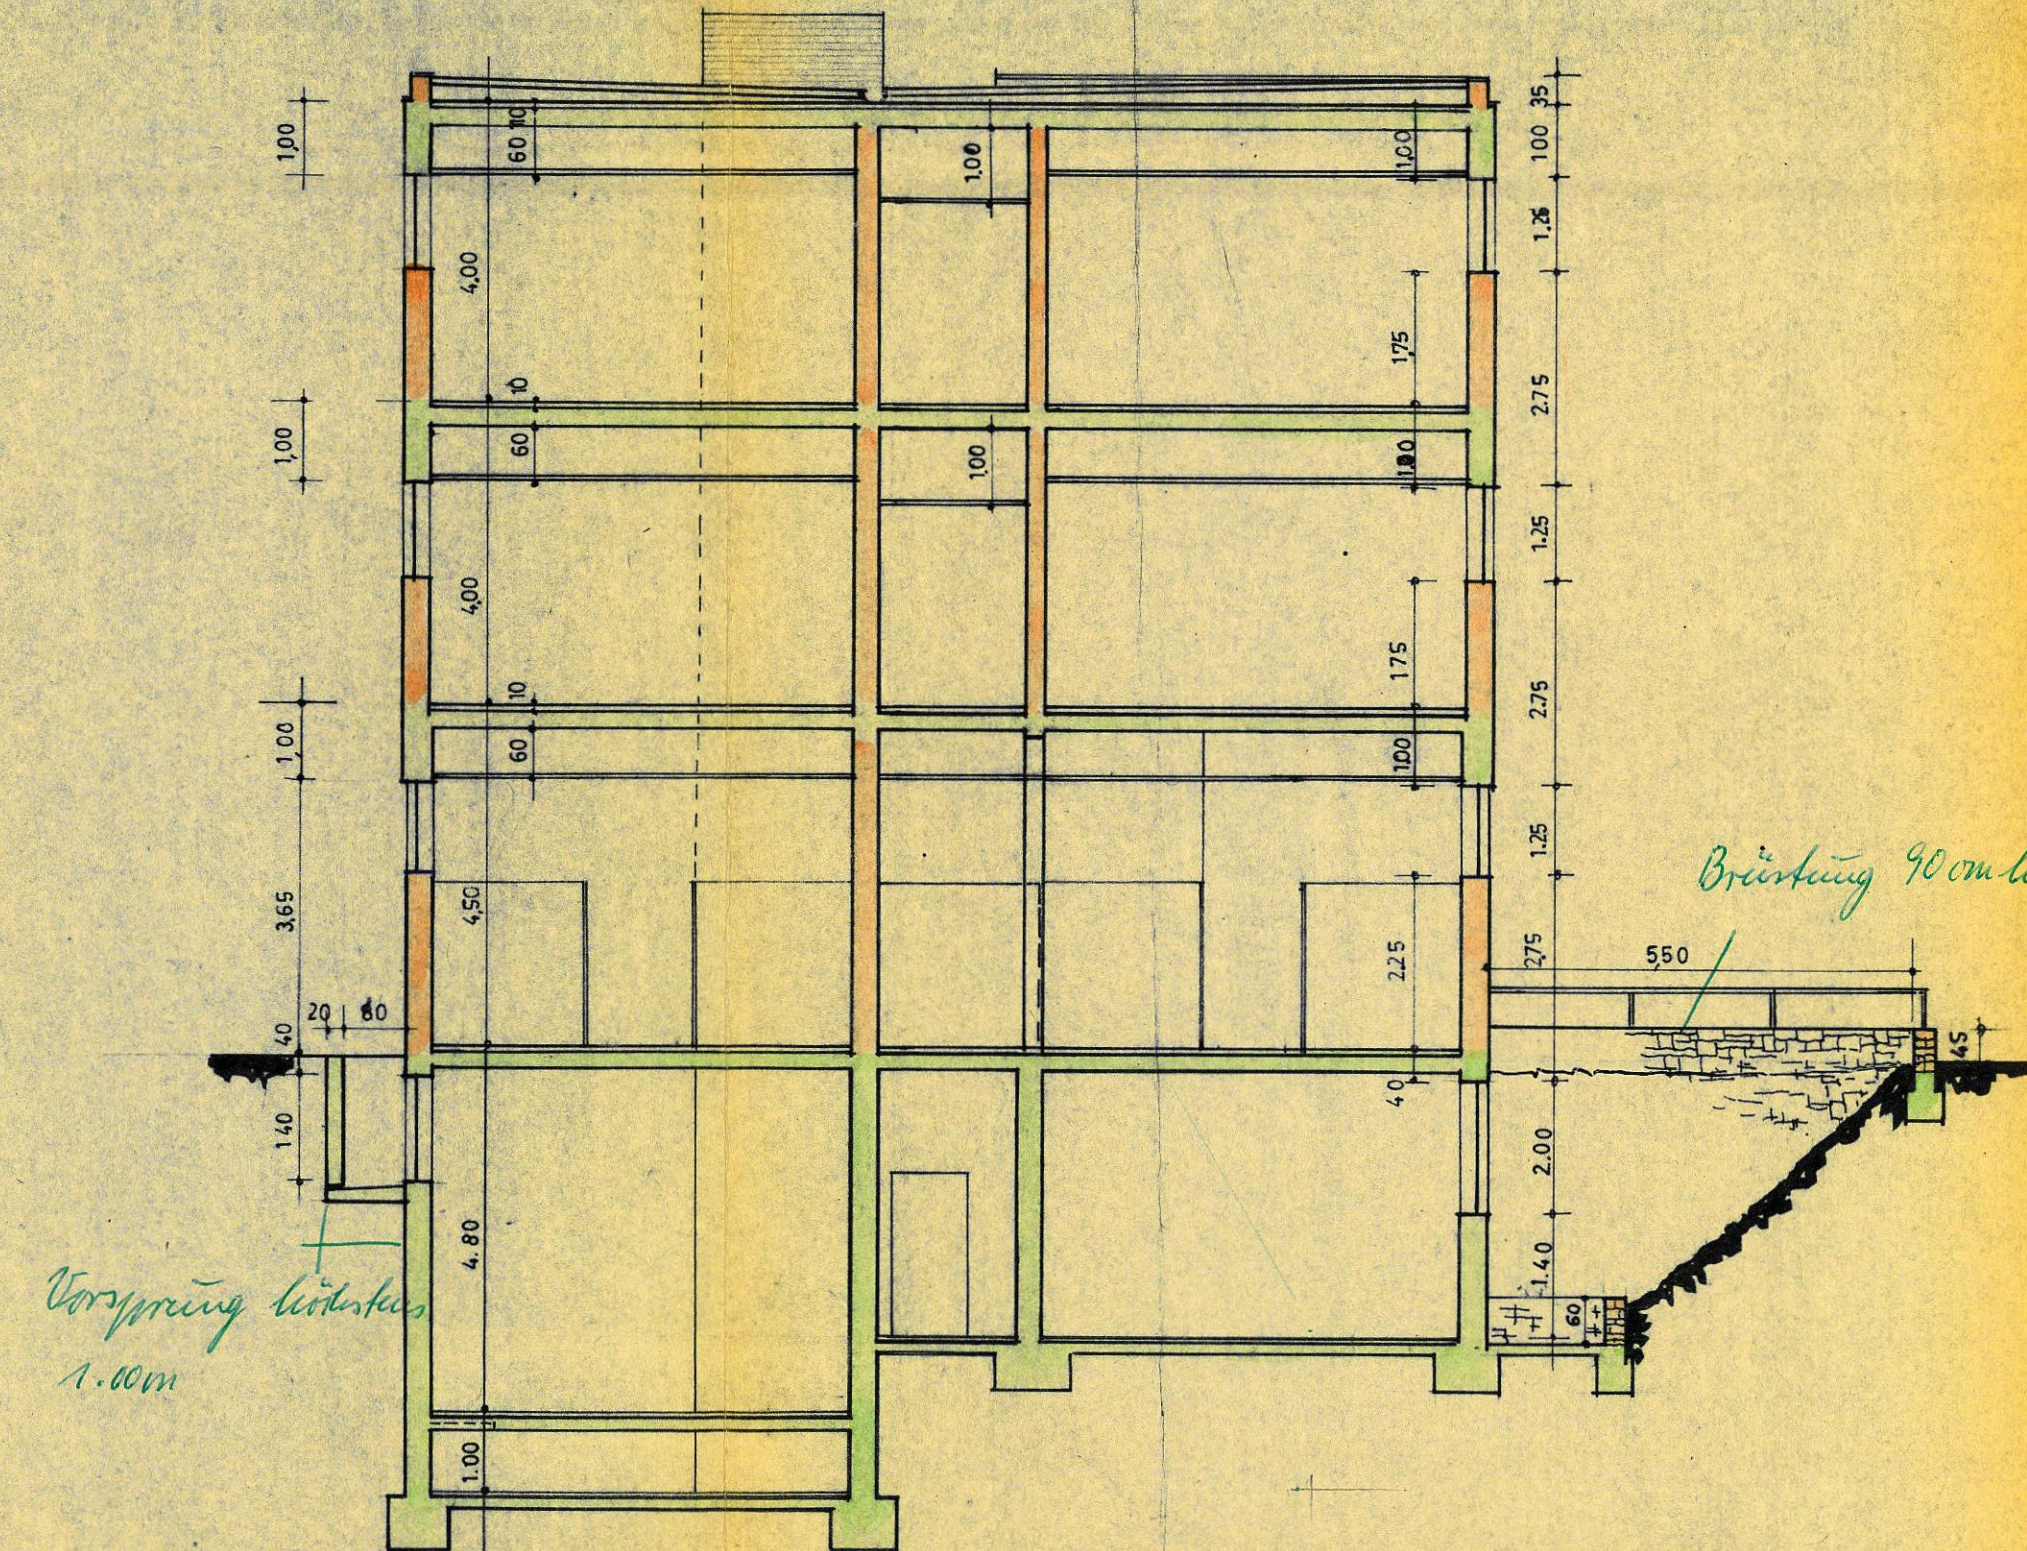

SCHNITT MITTELTEIL C-C

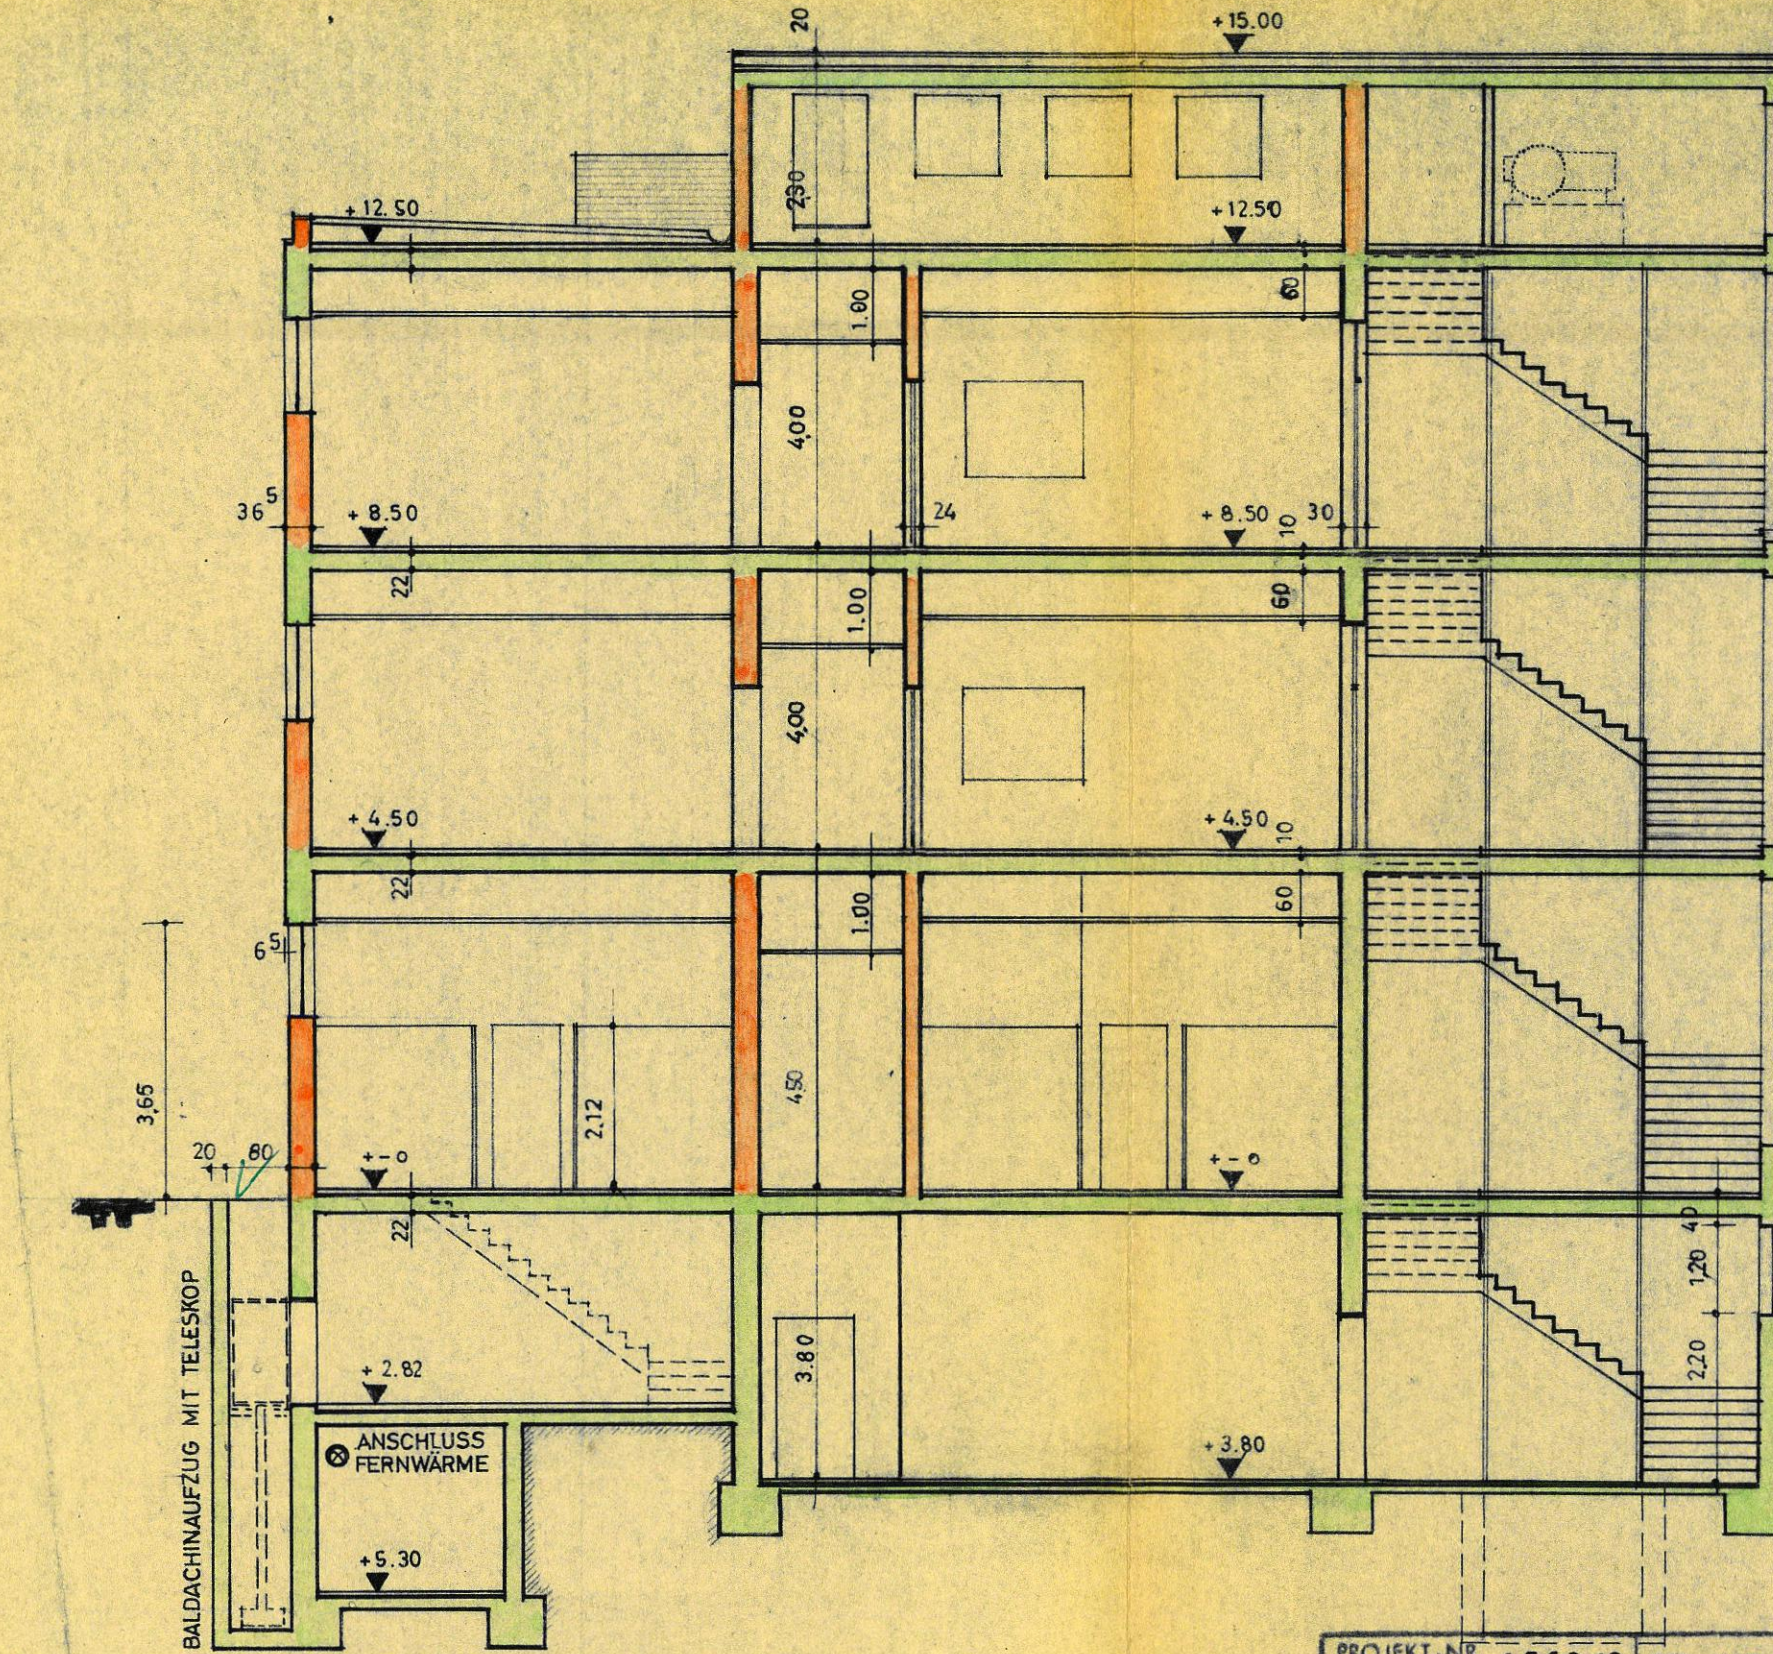

SCHNITT TREPPENHAUS D-D

PROJEKT-NR.	1562 19	DIPL.-ING. GOSWIN WELTRING, ARCHITEKT BDA DAI
BLATT NR.	59	BONN, QUANTIUSSTR. 18, TEL. 37912
GEZEICHNET	TAG	NEUBAU VIKTORIABAD BONN HEILBÄDERTRAKT QUERSCHNITTE
GEANDERT	TAG	
FLURBREITE	SM 18.XII.63	DER BAUHERR STADTWERKE BONN Versorgungs- u. Verkehrsbetriebe
GROSSE	110 / 30	
MASSTAB	1:100	DER ARCHITEKT

Bauaufsichtlich geprüft am 7. Aug 1964 Abt. Leiter	Zum Dispens- beschluss Nr. vom
Genehmigt durch Nr.	von Stadt Bonn Bauaufsichtsamt (1.2)

Feuerschutztechnisch geprüft: Bonn, den 23. Juli 1964 Berufsfeuerwehr Bonn
--

Bauaufsichtsamt der Stadt Bonn 28. APR. 1964
--

Eingang: 1339/64
16. SEP 1964
Dipl. B.