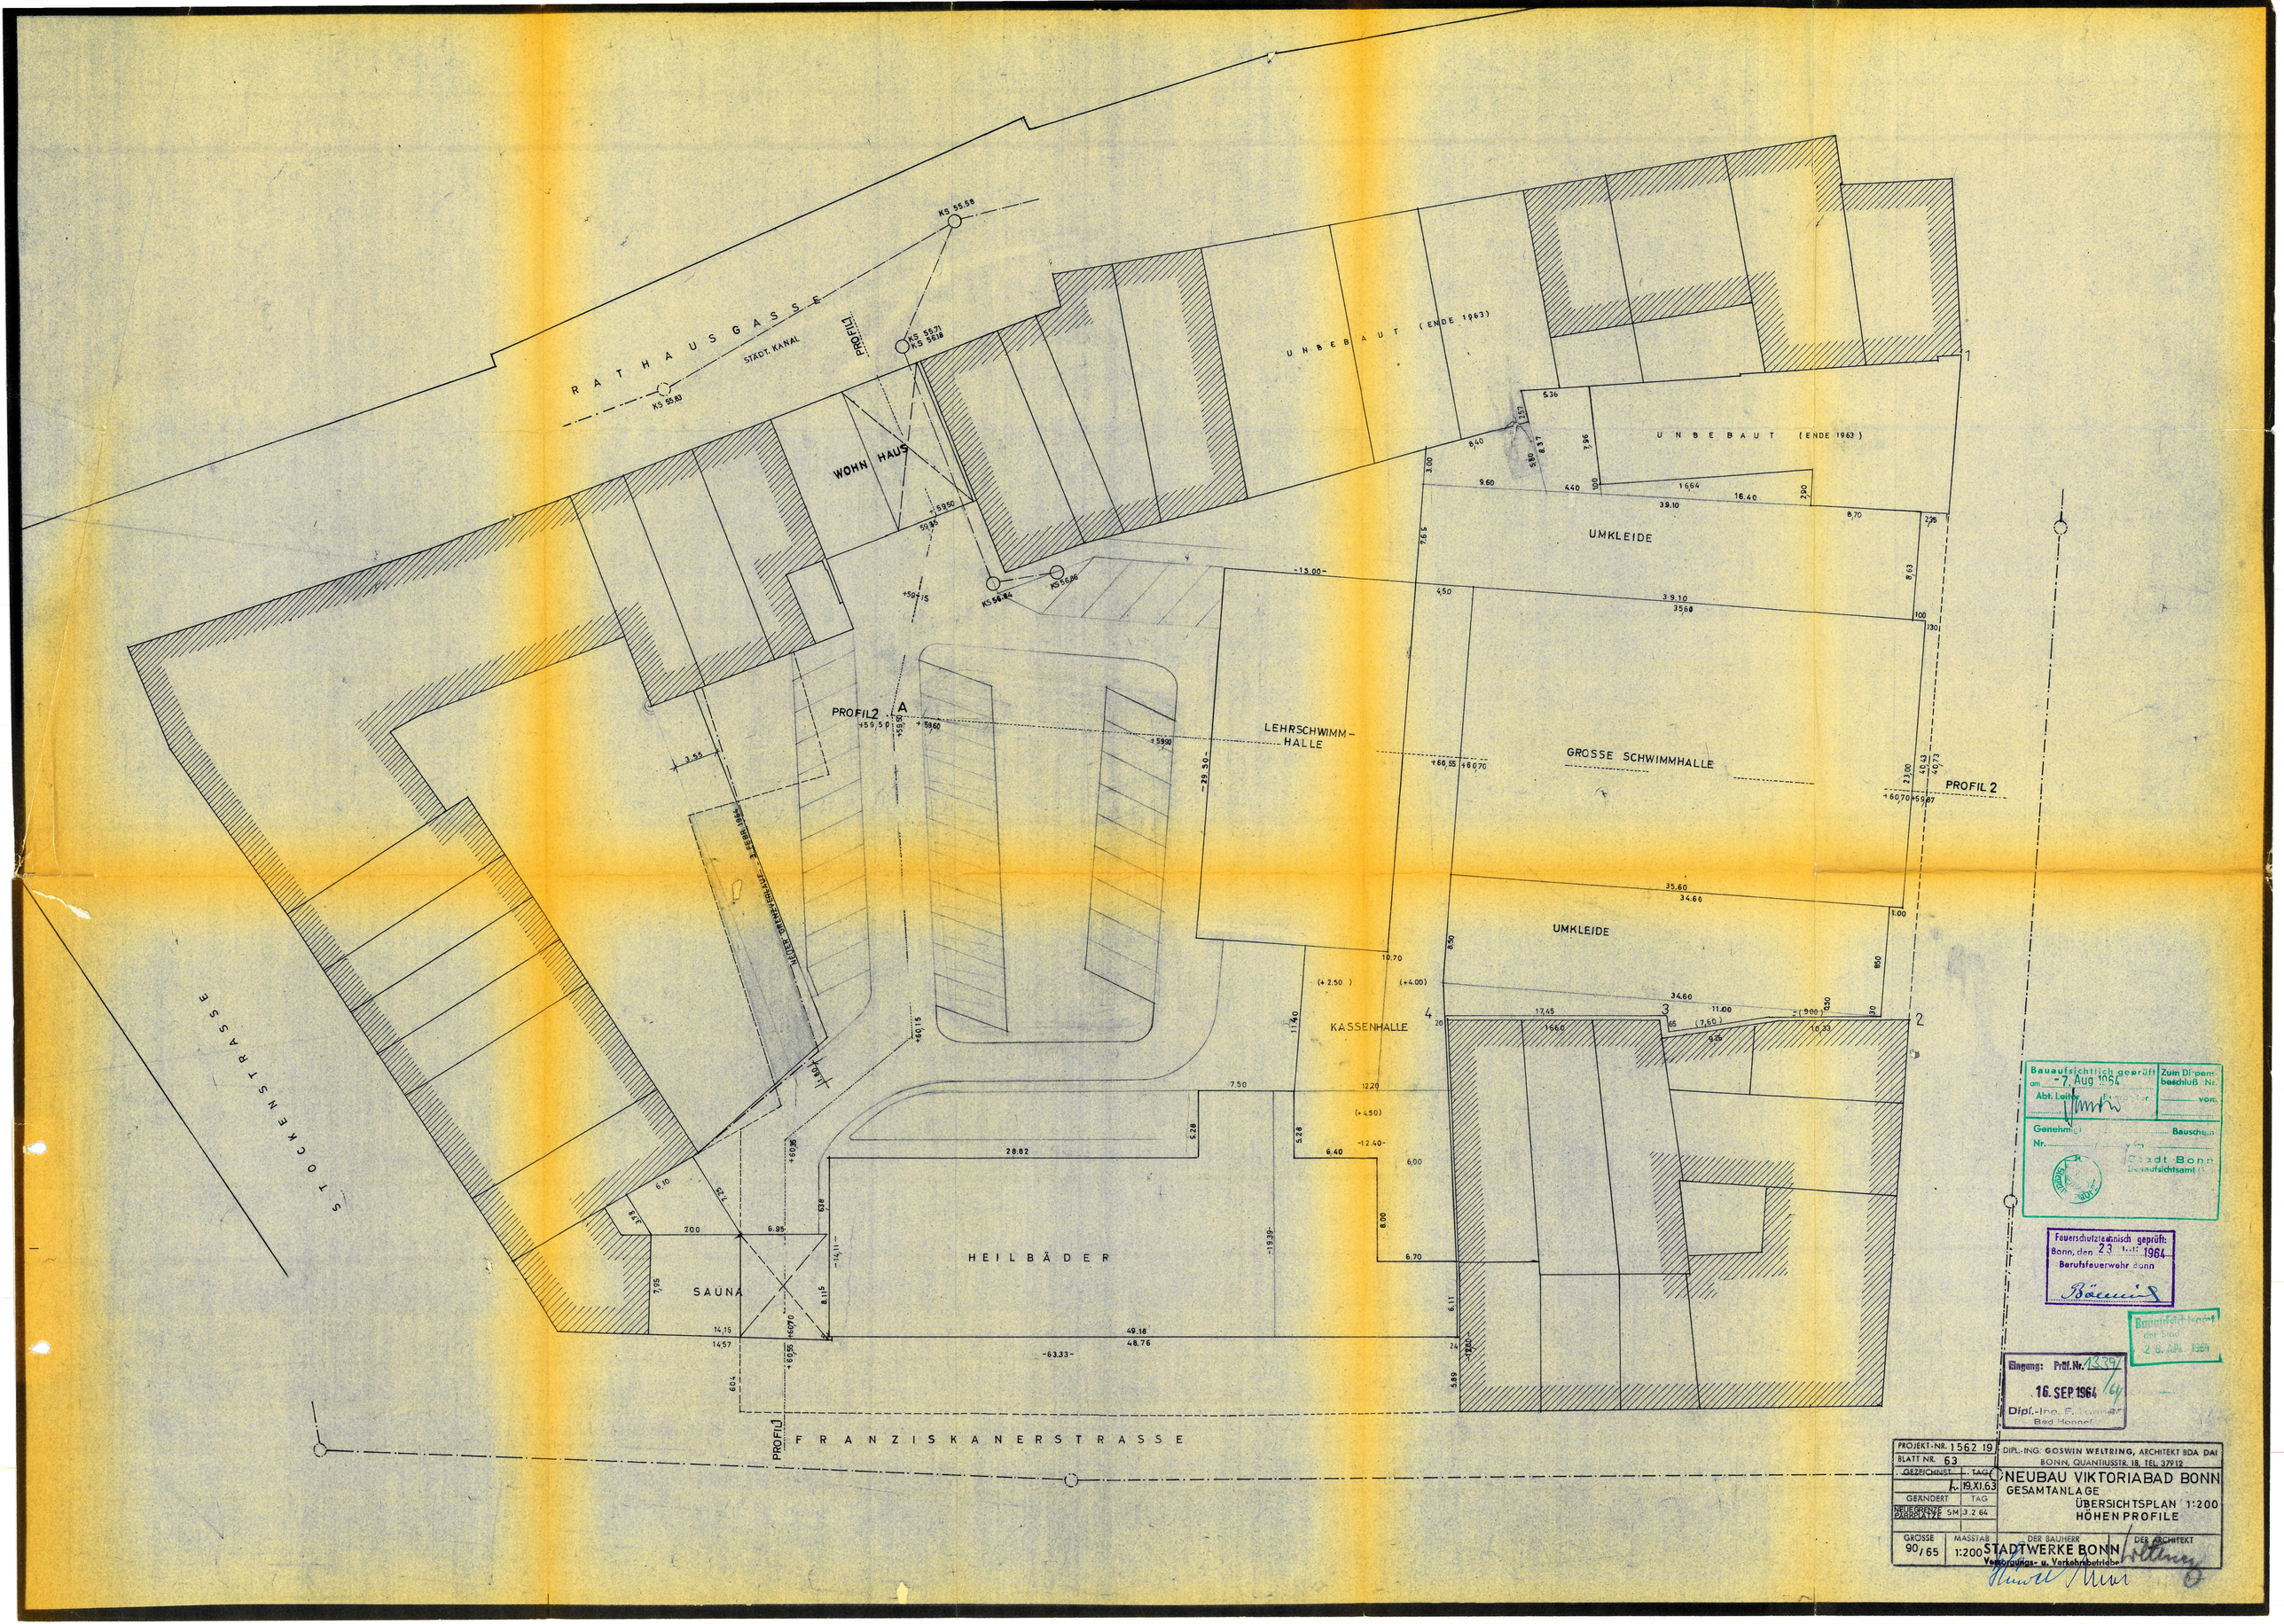


Bauaufsichtlich geprüft am 7. Aug 1964 Abt. Leiter
Zum Dispensbeschluß Nr. vom
Genehmigung Bauschein Nr.
Stadt Bonn Bauaufsichtsamt

Feuerschutztechnisch geprüft: Bonn, den 23 Juli 1964 Berufsfeuerwehr Bonn

Bauaufsichtsamt der Stadt 26. Aug. 1964

Eingang: Prüf. Nr. 1339/64 16. SEP. 1964 Dipl.-Ing. Bad Honnef

| | | |
|---|---|---|
| PROJEKT-NR. 1562 19 | DIPL.-ING. GOSWIN WELTRING, ARCHITEKT BDA DAI BONN, QUANTIUSSTR. 18, TEL. 37912 | |
| BLATT NR. 63 | NEUBAU VIKTORIABAD BONN GESAMTANLAGE ÜBERSICHTSPLAN 1:200 HÖHENPROFILE | |
| GEZEICHNET TAG 19.XI.63 | | |
| GEÄNDERT TAG | | |
| NEUE GRENZE GARDELAZE SM 3.2.64 | | |
| GRÖSSE 90/65 | MASSTAB 1:200 | DER BAUHERR STADTWERKE BONN Versorgungs- u. Verkehrsbetriebe |
| | | DER ARCHITEKT |