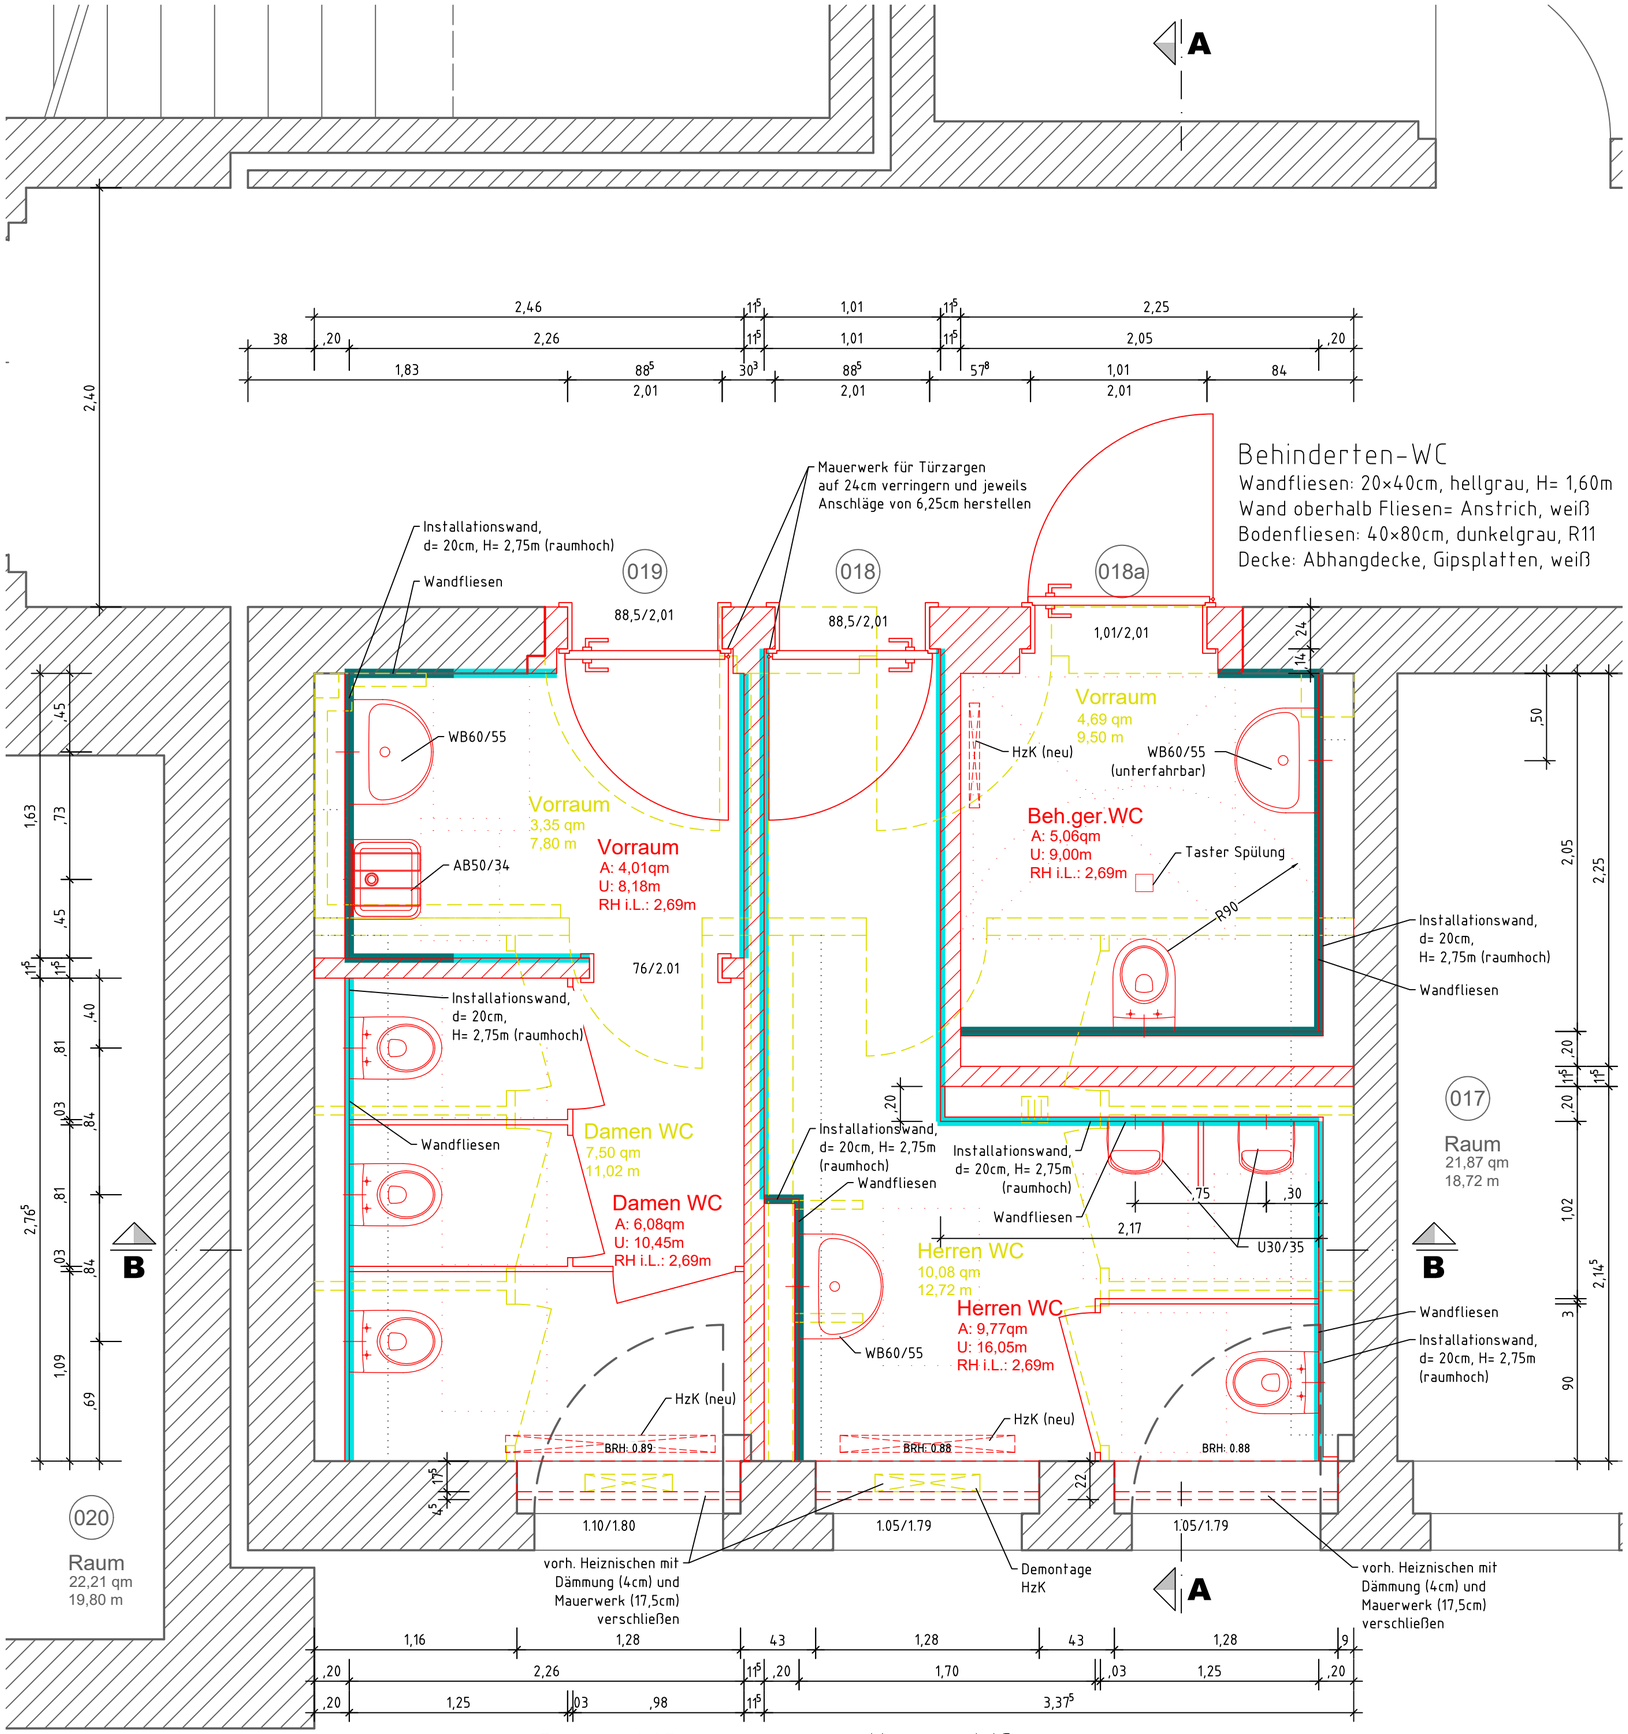

Behinderten-WC

Wandfliesen: 20×40cm, hellgrau, H= 1,60m
Wand oberhalb Fliesen= Anstrich, weiß
Bodenfliesen: 40×80cm, dunkelgrau, R11
Decke: Abhangdecke, Gipsplatten, weiß

Damen-WC

Wandfliesen: 20×40cm, hellgrau, H= 1,20/1,60m
Wand oberhalb Fliesen= Anstrich, weiß
Bodenfliesen: 40×80cm, dunkelgrau, R11
Decke: Abhangdecke, Gipsplatten, weiß

Herren-WC

Wandfliesen: 20×40cm, hellgrau, H= 1,20/1,60m
Wand oberhalb Fliesen= Anstrich, weiß
Bodenfliesen: 40×80cm, dunkelgrau, R11
Decke: Abhangdecke, Gipsplatten, weiß

Legende:

- Abbruch
- Bestand
- Planung
- Wandfliesen, H= 1,20
- Wandfliesen, H= 1,60m

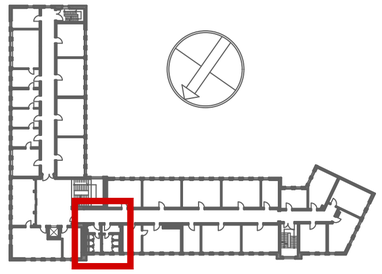

Ausschreibungsplanung!
Nicht zur Ausführung geeignet!

Nutzer / Mieter(in):

BLB NRW
Bau- und Liegenschaftsbetrieb NRW
Duisburg
Am Silberpalais 1
D - 47057 Duisburg
Telefon: +49 203 98711 - 0
Telefax: +49 203 98711 - 900
E-Mail: du.poststelle@blb.nrw.de
Internet: www.blb.nrw.de

AUSFÜHRUNGSPLANUNG

Wirtschaftseinheit / Liegenschaft:
WE1340 — Wirtschaftseinheitsnummer
Landesamt für Finanzen UVG Kurfürstenstr. 33, 45138 Essen — Wirtschaftseinheits- / Liegenschaftsbezeichnung
Objekt/Bauwerk/Gebäude
GE0003 — Objekt-/Bauwerks-/Gebäude-Nr.
Hauptgebäude — Objekt-/Bauwerks-/Gebäudebezeichnung

Planbezeichnung/Darstellung: Erdgeschoss	Bauteil / Trakt:
	Geschoss / Anlage: Erdgeschoss
Planschlüssel	Planinhalt: Teilgrundriss EG

Dateipfad: S:\BLB Duisburg\145-1_WC Umbau Essen\03 CAD\LP 5\CAD		
Modell-Name: 145-1_HAB-00 Grundrisse Ausführung.dwg	Plottstiltabelle: NRW_SW - 100.ctb	Planart: Ausführung
Layout-Name: EG	Gezeichnet: 09.07.2025 / Witt	Fachbereich: (A) Hochbau
XRef: / Bild:	Bestand am:	Blatt-Nr.: 03 / Maßstab: 1:25
		Blattgrösse: A0
		Plotdatum: 09 Juli 2025 10:33 / Index 00