Raum-Nummer / Raum-Bezeichnung		0.94 Flur	
Zeile	Anschlusspunkt	Regeldetail	
1	E2 .	.	e . .

Raum-Nummer / Raum-Bezeichnung		0.22 Mess. Element	
Zeile	Anschlusspunkt	Regeldetail	
1	E24 G14	.	e g2 .
2	S3 E4, EW G1	s1	e g1 .
3	S4 E4 G13	S2	e g2 .
4	keine Anschlüsse	.	. . .
5	E25 G14	.	e g2 .

Raum-Nummer / Raum-Bezeichnung		0.22a/0.22b Auswertung	
Zeile	Anschlusspunkt	Regeldetail	
1	E2 .	.	e . .
2	E2 .	.	e . .
3	E2 .	.	e . .
4	E2 .	.	e . .

Raum-Nummer / Raum-Bezeichnung		0.23 Mess. Ionen	
Zeile	Anschlusspunkt	Regeldetail	
1	S2 E4 G1	s1	e g1 .
2	E4 .	.	e . .
3	E2 .	.	e . .
4	S3 E4, EW G12	s1	e g1 .

Raum-Nummer / Raum-Bezeichnung		0.23a Auswertung	
Zeile	Anschlusspunkt	Regeldetail	
1	E2 .	.	e . .
2	E2 .	.	e . .

Gewichtsangaben Druckgasflaschen- und Gefahrstoffsicherheitsschränke

Druckgasflaschenschränke "CD" - T x H = ca. 615 x ca. 2.050 mm

Typ:	Rasterbreite	Leergewicht	Gewicht bei voller Beladung
CD6 L4.1:	600 mm	ca. 365 kg	ca. 530 kg (2 Fl.)
CD9 L4.2:	900 mm	ca. 490 kg	ca. 745 kg (3 Fl.)
CD L4.3:	1.200 mm	ca. 610 kg	ca. 865 kg (3 Fl.)
CD14 L4.4:	1.400 mm	ca. 690 kg	ca. 1.030 kg (4 Fl.)

Gefahrstoffsicherheitsschränke "CL" - T x H = ca. 616 x ca. 2.000 mm

Typ:	Rasterbreite	Leergewicht	Gewicht bei voller Beladung
CL6 L2:	600 mm	ca. 260 kg	- nutzerabhängig -
CL9 L2:	900 mm	ca. 310 kg	- nutzerabhängig -
CL L2:	1.200 mm	ca. 420 kg	- nutzerabhängig -

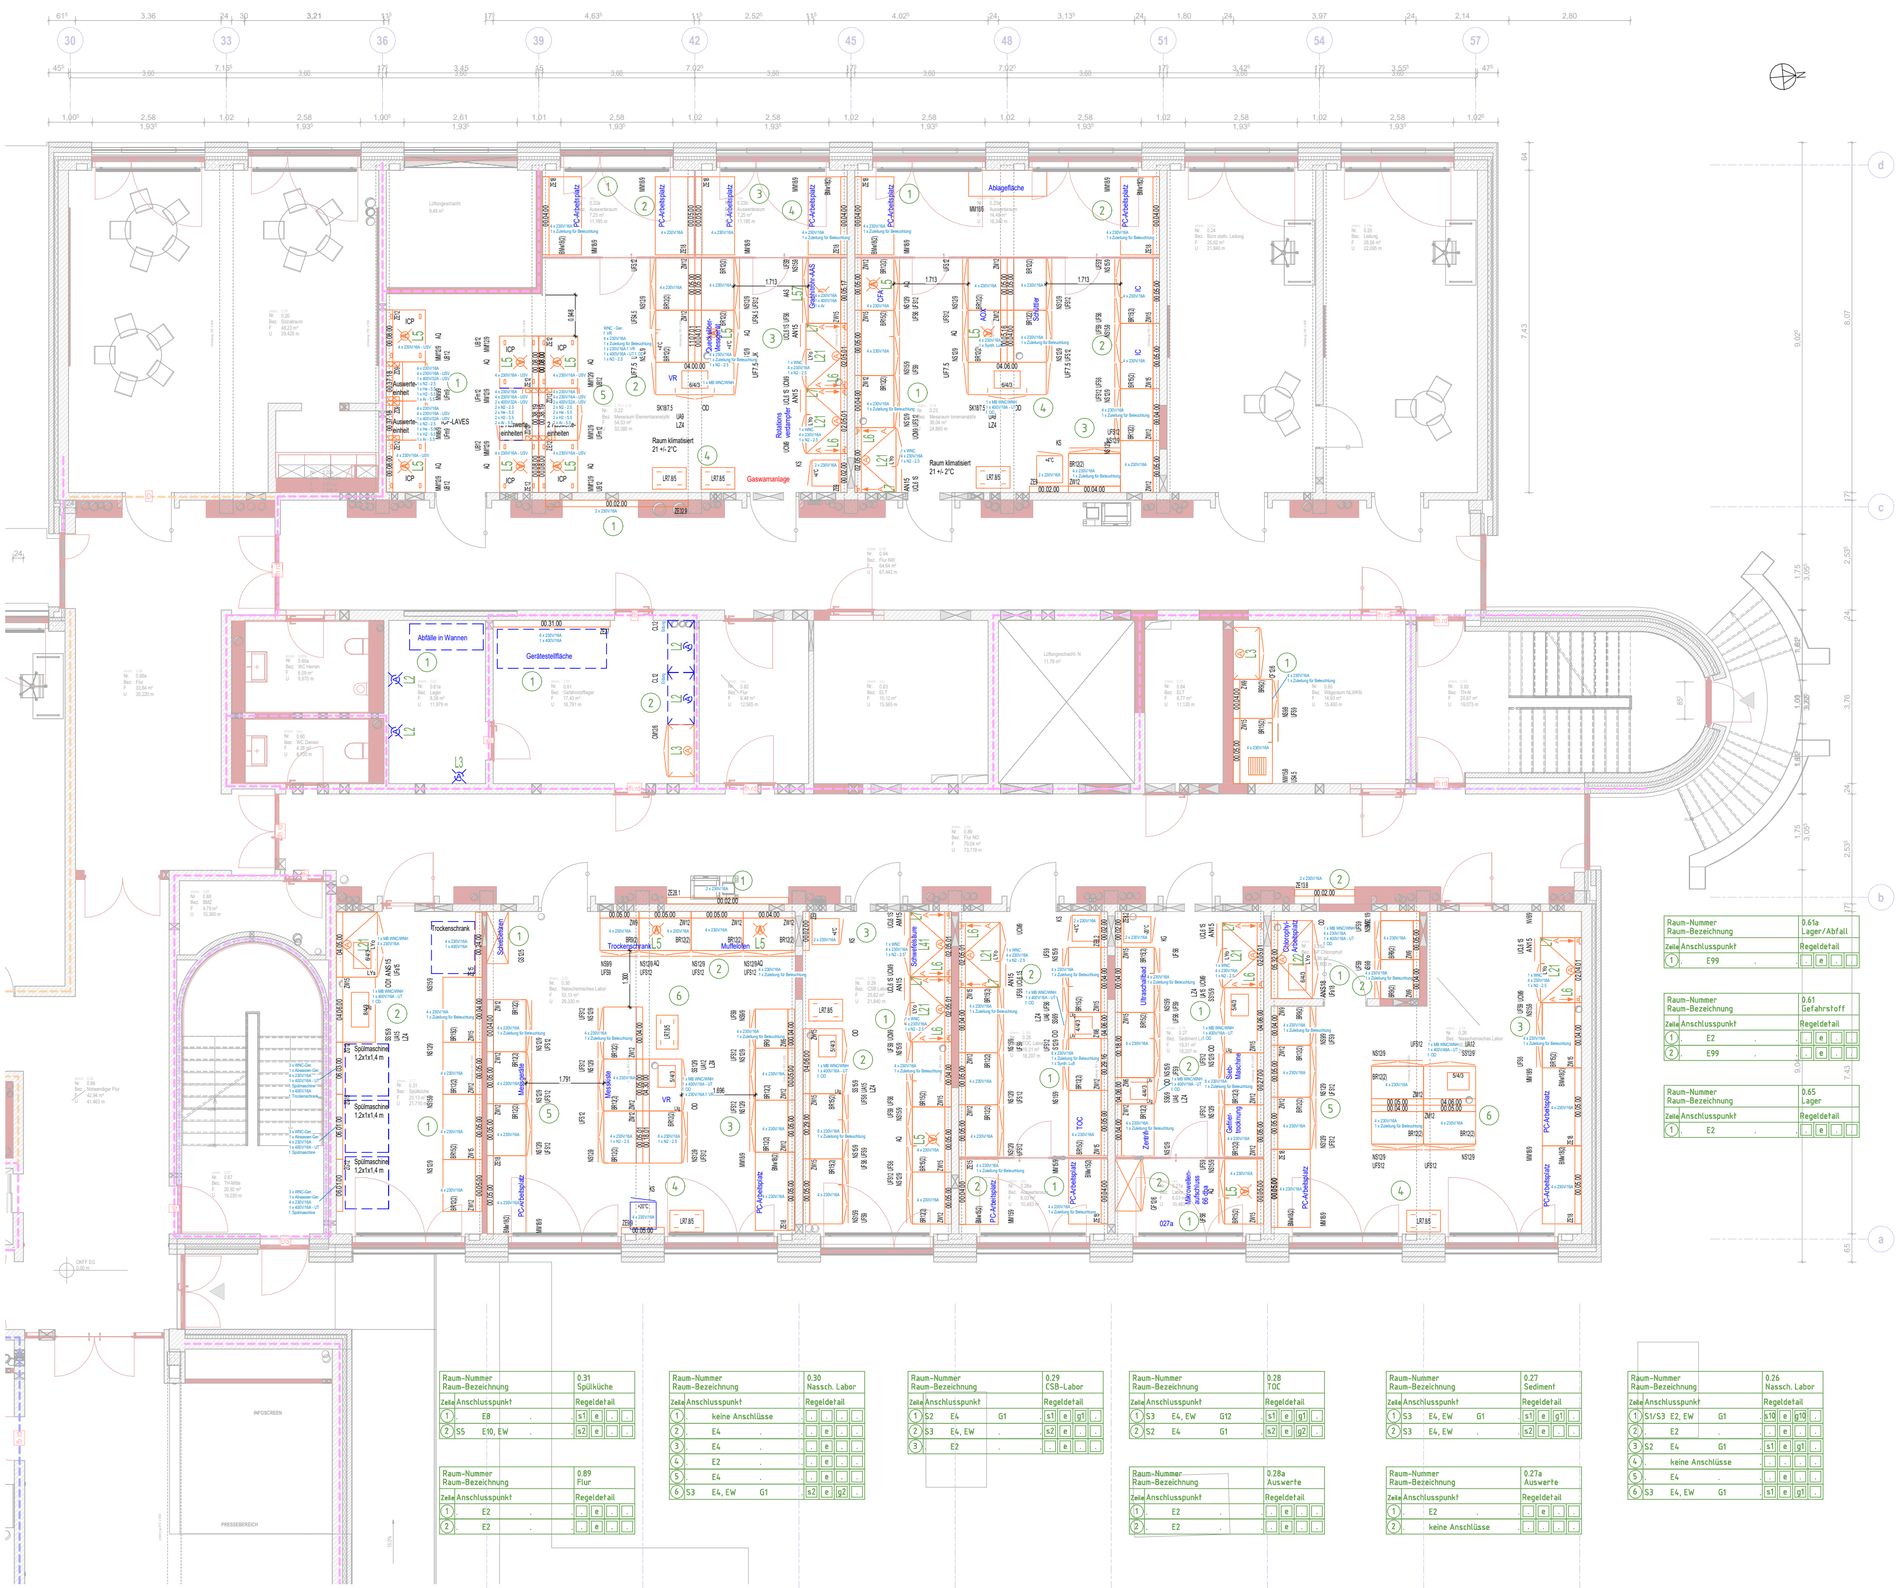

LEGENDE LABOR

- Abzug m. Lüftungsanschlusspunkt (L..)
- Pendelklappe im Abzug
- Laminar-Sicherheitswerkbank
- Sicherheitsschrank Chemikalien / Gase
- Laborarbeitstisch m. Medienzelle (Z) und Hängeschrank (H)
  - M = Messarbeitsplatz, AH 750mm
  - N = Normalarbeitsplatz, AH 900mm
- Tischunterbauten (U)
  - S = Schublade
- F = Flügeltür
- Medienampel Deckenbefestigung (ZD)
  - Befestigungszone am Rohrdecke
  - Diese ist zwingend freizuhalten !
- Laborspüle m. Medienzelle (Z)
- Laborzubehör
  - 1 = Seifenspender
  - 2 = Desinfektion
  - 3 = Handtuchspender
  - 4 = Zapfenbrett
  - 5 = Cremespender
  - 6 = Einweghandschuhe
- Gerätehochschrank
- div. Labortechnische Anlagen
- Nr. Laborzeile im Raum
- Sanitäranschlusspunkt gem. Auflistung
- Elektroanschlusspunkt gem. Auflistung
- Gasanschlusspunkt gem. Auflistung
- Kühlwasseranschlusspunkt gem. Auflistung
- Anschlussbild mit Vermassung (Regeldetail)

LEGENDE ARBEITSPLATZ

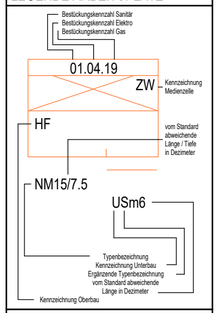

- Labormöbel, Stehtischhöhe ca. 90cm
- Labormöbel, Stehtischhöhe ca. 90cm
- Farbe blau, Nutzergerät
- Farbe grün, Bestand

Raum-Nummer / Raum-Bezeichnung		0.61a Lager/Abfall	
Zeile	Anschlusspunkt	Regeldetail	
1	E99 .	.	e . .

Raum-Nummer / Raum-Bezeichnung		0.61 Gefahrstoff	
Zeile	Anschlusspunkt	Regeldetail	
1	E2 .	.	e . .
2	E99 .	.	e . .

Raum-Nummer / Raum-Bezeichnung		0.65 Lager	
Zeile	Anschlusspunkt	Regeldetail	
1	E2 .	.	e . .

Raum-Nummer / Raum-Bezeichnung		0.31 Spülküche	
Zeile	Anschlusspunkt	Regeldetail	
1	E8 .	s1	e . .
2	S5 E10, EW .	s2	e . .

Raum-Nummer / Raum-Bezeichnung		0.89 Flur	
Zeile	Anschlusspunkt	Regeldetail	
1	E2 .	.	e . .
2	E2 .	.	e . .

Raum-Nummer / Raum-Bezeichnung		0.30 Nassch. Labor	
Zeile	Anschlusspunkt	Regeldetail	
1	keine Anschlüsse	.	. . .
2	E4 .	.	e . .
3	E4 .	.	e . .
4	E2 .	.	e . .
5	E4 .	.	e . .
6	S3 E4, EW G1	s2	e g2 .

Raum-Nummer / Raum-Bezeichnung		0.29 CSB-Labor	
Zeile	Anschlusspunkt	Regeldetail	
1	S2 E4 G1	s1	e g1 .
2	S3 E4, EW .	s2	e . .
3	E2 .	.	e . .

Raum-Nummer / Raum-Bezeichnung		0.28 TOC	
Zeile	Anschlusspunkt	Regeldetail	
1	S3 E4, EW G12	s1	e g1 .
2	S2 E4 G1	s2	e g2 .

Raum-Nummer / Raum-Bezeichnung		0.28a Auswerte	
Zeile	Anschlusspunkt	Regeldetail	
1	E2 .	.	e . .
2	E2 .	.	e . .

Raum-Nummer / Raum-Bezeichnung		0.27 Sediment	
Zeile	Anschlusspunkt	Regeldetail	
1	S3 E4, EW G1	s1	e g1 .
2	S3 E4, EW .	s2	e . .

Raum-Nummer / Raum-Bezeichnung		0.27a Auswerte	
Zeile	Anschlusspunkt	Regeldetail	
1	E2 .	.	e . .
2	keine Anschlüsse	.	. . .

Raum-Nummer / Raum-Bezeichnung		0.26 Nassch. Labor	
Zeile	Anschlusspunkt	Regeldetail	
1	S1/S3 E2, EW G1	s10	e g10 .
2	E2 .	.	e . .
3	S2 E4 G1	s1	e g1 .
4	keine Anschlüsse	.	. . .
5	E4 .	.	e . .
6	S3 E4, EW G1	s1	e g1 .

Index	Bemerkung / Änderung	Datum	gez.

Änderungen

30421-E7-0002_0001_EG_5TLG-2_01 | DIN A 0 | E474_GR000

Staatliches Baumanagenement Lüneburger Heide
Am Exerzierplatz 12-14
29633 Munster

Planung:

LAVES - Nds. LA f. Verbraucherschutz u. Lebensmittelsicherheit NR-1
Am Alten Eisenwerk 2A - 21339 Lüneburg

NR-2

Verwaltungs- u. Laborgebäude
Grundsanierung u. Anpassung Labor

Labortechnische Anlagen
Grundriss Erdgeschoss - Teil 2

Ausführungsplanung

Datum: 19.06.2024			**gez.:**
Plan-Nr.: E474_GR000	**Maßstab:** 1:50		**gepr.:**
Plan-Index: 00	**Blattgröße:** DIN A 0		
Datei-Code: 30421-E7-0002_0001_EG_5TLG-2_01			

P:\Projekte\L212 - LAVES - Nds. LA f. Verbraucherschutz u. Lebensmittelsicherheit\5-Ausführung\Revit-Modell_2023\24\30421-E7-0002_0001_EG_5TLG-2_01.rvt