Raum-Nummer Raum-Bezeichnung		2.14b Wägeraum	
Zeile	Anschlusspunkt	Regeldetail	
1	E2		
2	E2		

Raum-Nummer Raum-Bezeichnung		2.14 Labor	
Zeile	Anschlusspunkt	Regeldetail	
1	E2		
2	Elektroplaner.		
3	E4		
4	S3 E4, EW G1	s1 e g1	
5	S3 E4, EW G1	s1 e g1	
6	S2 E4 G1	s10 e g10	
7	E2	s9 e	

Raum-Nummer Raum-Bezeichnung		2.15 Labor	
Zeile	Anschlusspunkt	Regeldetail	
1	E4		
2	S8 E4, EW	s2 e	
3	Elektroplaner.		

Raum-Nummer Raum-Bezeichnung		2.16 Labor	
Zeile	Anschlusspunkt	Regeldetail	
1	E4		
2	Elektroplaner.		
3	E2		
4	S3 E4, EW G1	s2 e g2	
5	S3 E4, EW G1	s1 e g1	
6	S2 E4 G1	s10 e g10	
7	E2		

Raum-Nummer Raum-Bezeichnung		2.16b Wägeraum	
Zeile	Anschlusspunkt	Regeldetail	
1	E2		
2	E2		

Gewichtsangaben Druckgasflaschen- und Gefahrstoffsicherheitsschränke

Druckgasflaschenschränke "CD" - T x H = ca. 615 x ca. 2.050 mm

Typ:	Rasterbreite	Leergewicht	Gewicht bei voller Beladung
CD6 L4.1:	600 mm	ca. 365 kg	ca. 530 kg (2 Fl.)
CD9 L4.2:	900 mm	ca. 490 kg	ca. 745 kg (3 Fl.)
CD L4.3:	1.200 mm	ca. 610 kg	ca. 865 kg (3 Fl.)
CD14 L4.4:	1.400 mm	ca. 690 kg	ca. 1.030 kg (4 Fl.)

Gefahrstoffsicherheitsschränke "CL" - T x H = ca. 615 x ca. 2.000 mm

Typ:	Rasterbreite	Leergewicht	Gewicht bei voller Beladung
CL6 L2:	600 mm	ca. 260 kg	- nutzerabhängig -
CL9 L2:	900 mm	ca. 310 kg	- nutzerabhängig -
CL L2:	1.200 mm	ca. 420 kg	- nutzerabhängig -

LEGENDE LABOR

- Abzug m. Lüftungsanschlusspunkt (L..)
- Pendelklappe im Abzug
- Laminar-Sicherheitswerkbank
- Sicherheitsschrank Chemikalien / Gase
- Laborarbeitstisch m. Medienzelle (Z) und Hängeschrank (H)
  M = Messarbeitsplatz, AH 750mm
  N = Normalarbeitsplatz, AH 900mm
- Tischunterbauten (U)
  S = Schublade
- F = Flügeltür
- Medienampel Deckenbefestigung (ZD)
  SSSSSSS Befestigungszone an Rohrdecke
  Diese ist zwingend freizuhalten !
- Laborspüle m. Medienzelle (Z)
- Laborzubehör
  1 = Seifenspender
  2 = Desinfektion
  3 = Handtuchspender
  4 = Zapfenbrett
  5 = Crennespender
  6 = Einweghandschuhe
- Gerätehochschrank
- div. Labortechnische Anlagen
- Nr. Laborzeile im Raum
- Sanitäranschlusspunkt gem. Auflistung
- Elektroanschlusspunkt gem. Auflistung
- Gasanschlusspunkt gem. Auflistung
- Kühlwasseranschlusspunkt gem. Auflistung
- Anschlussbild mit Vermassung (Regeldetail)

LEGENDE ARBEITSPLATZ

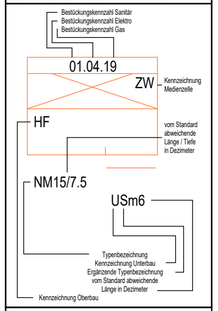

- Labormöbel, Stahltischhöhe ca. 90cm
- Labormöbel, Stahltischhöhe ca. 90cm
- Farbe blau, Nutzergerät
- Farbe grün, Bestand

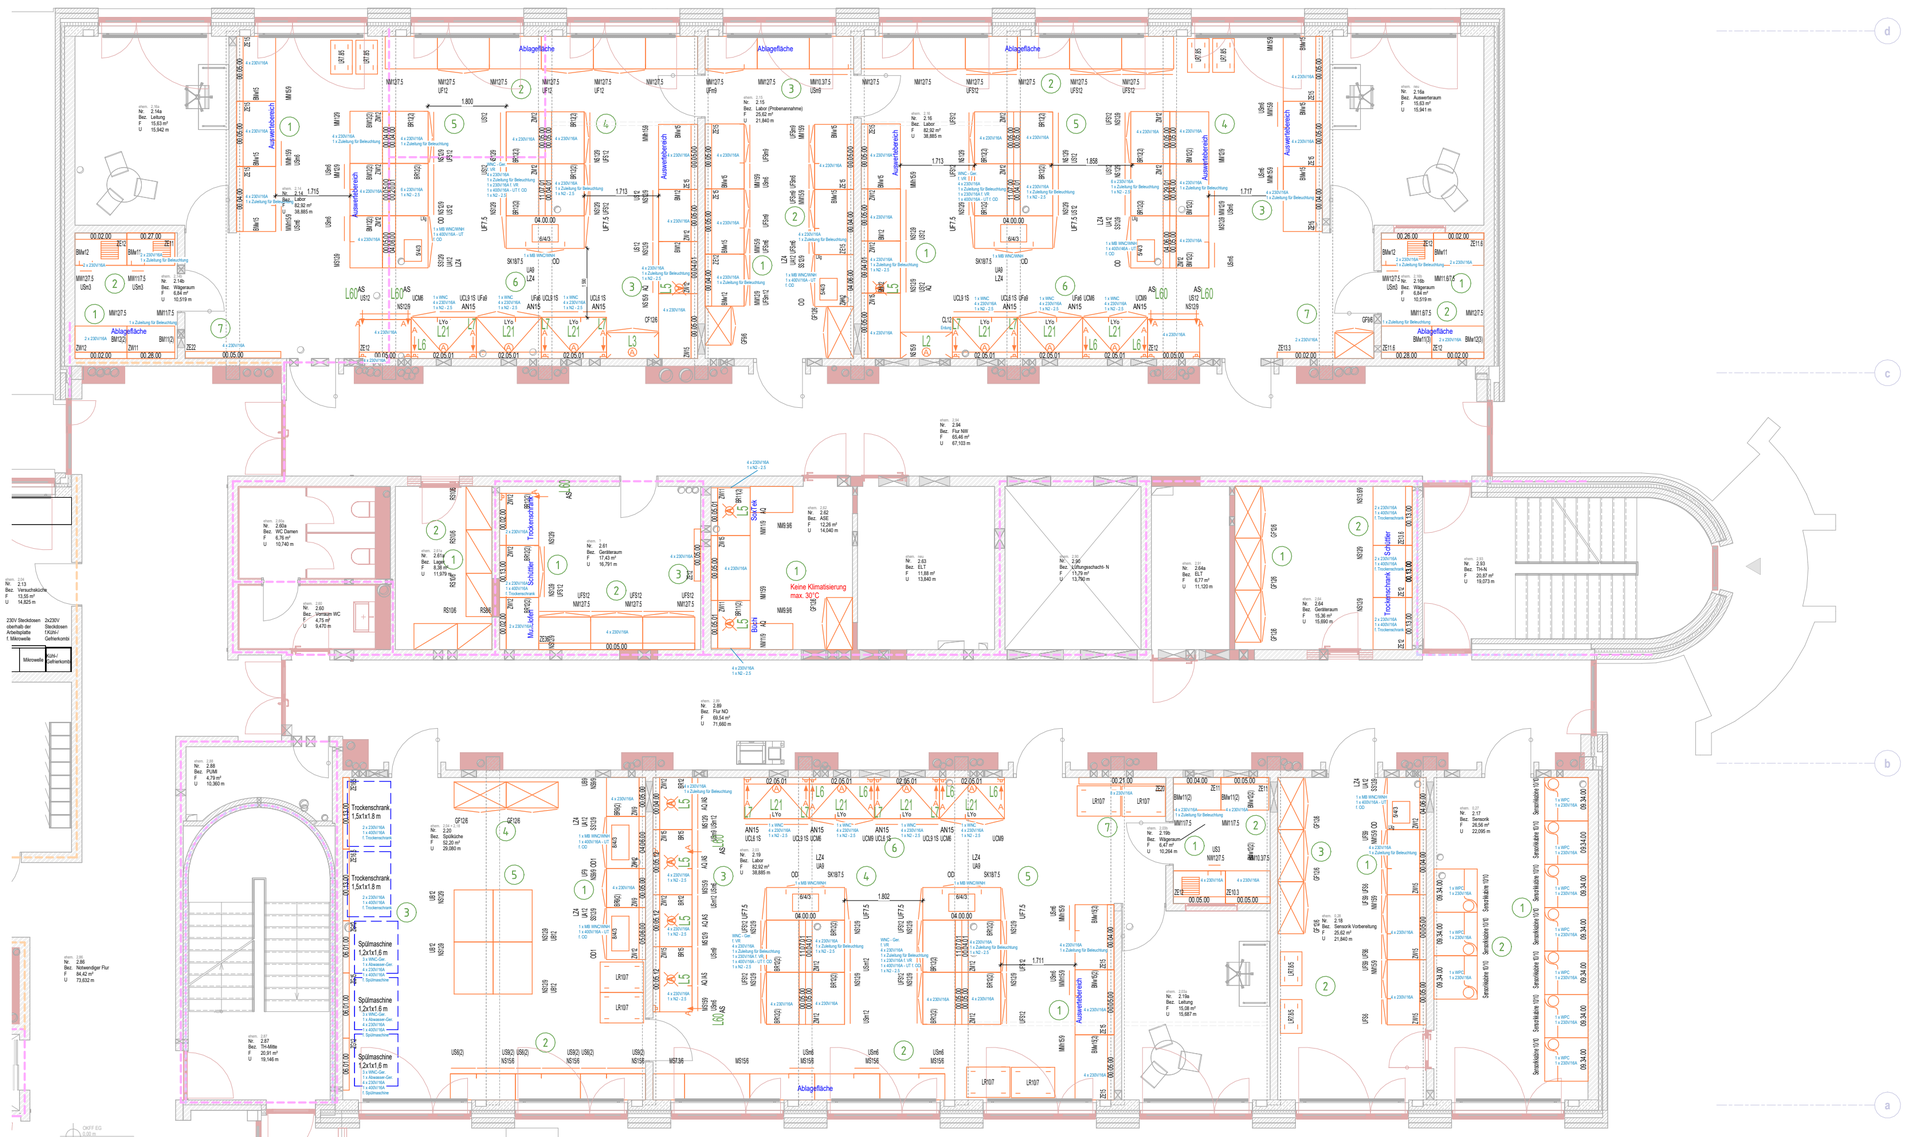

Achse 38 - 53
Keine Klimatisierung
max. 30°C

Achse 53 - 59
Klimatisierung
22°C +-2°C

Raum-Nummer Raum-Bezeichnung		2.20 Spülküche	
Zeile	Anschlusspunkt	Regeldetail	
1	S3 E2, EW1	s2 e	
2	Elektroplaner.		
3	S7 E12	s2 e	
4	keine Anschlüsse		
5	keine Anschlüsse		

Raum-Nummer Raum-Bezeichnung		2.19 Labor	
Zeile	Anschlusspunkt	Regeldetail	
1	E2		
2	Elektroplaner.		
3	E4 G8		
4	S3 E4, EW G1	s2 e g2	
5	S3 E4, EW G1	s2 e g2	
6	S2 E4 G1	s10 e g10	
7	E2		

Raum-Nummer Raum-Bezeichnung		2.19b Wägeraum	
Zeile	Anschlusspunkt	Regeldetail	
1	E2		
2	E2		

Raum-Nummer Raum-Bezeichnung		2.18 Vorbereitung	
Zeile	Anschlusspunkt	Regeldetail	
1	S6 E4, EW	s2 e	
2	keine Anschlüsse		
3	keine Anschlüsse		

Raum-Nummer Raum-Bezeichnung		2.17 Sensorik	
Zeile	Anschlusspunkt	Regeldetail	
1	S6 E2	s1 e	
2	S6 E2	s2 e	

Raum-Nummer Raum-Bezeichnung		2.61a Lager	
Zeile	Anschlusspunkt	Regeldetail	
1	E99		
2	E99		

Raum-Nummer Raum-Bezeichnung		2.61 Lager	
Zeile	Anschlusspunkt	Regeldetail	
1	E4		
2	E2		
3	E2		

Raum-Nummer Raum-Bezeichnung		2.62 ASE	
Zeile	Anschlusspunkt	Regeldetail	
1	E4 G1	e g1	

Raum-Nummer Raum-Bezeichnung		2.64 Geräteraum	
Zeile	Anschlusspunkt	Regeldetail	
1	keine Anschlüsse		
2	E4	e	

Index	Bemerkung / Änderung	Datum	gez.

Änderungen

30421-E7-0002_0001_O2_5TLG-2_01 | DIN A 0 | E474_GR000

Staatliches Baumanagenement Lüneburger Heide
Am Exerzierplatz 12-14
29633 Munster

Planung:

LAVES - Nds. LA f. Verbraucherschutz u. Lebensmittelsicherheit NR-1
Am Alten Eisenwerk 2A - 21339 Lüneburg

NR-2
Verwaltungs- u. Laborgebäude
Grundsanierung u. Anpassung Labor

Labortechnische Anlagen
Grundriss 2. Obergeschoss - Teil 2

Ausführungsplanung

Datum:	19.06.2024		**gez.:**
Plan-Nr.:	E474_GR000	**Maßstab:** 1:50	
Plan-Index:	00	**Blattgröße:** DIN A 0	**gepr.:**

Datei-Code: 30421-E7-0002_0001_O2_5TLG-2_01

P:\Projekte\k.212 - LAVES - Nds. LA f. Verbraucherschutz u. Lebensmittelsicherheit\5-Ausführung\Revit-Modell, 2023\24\30421-E7-0002_0001_O2_5TLG-2_01.rvt