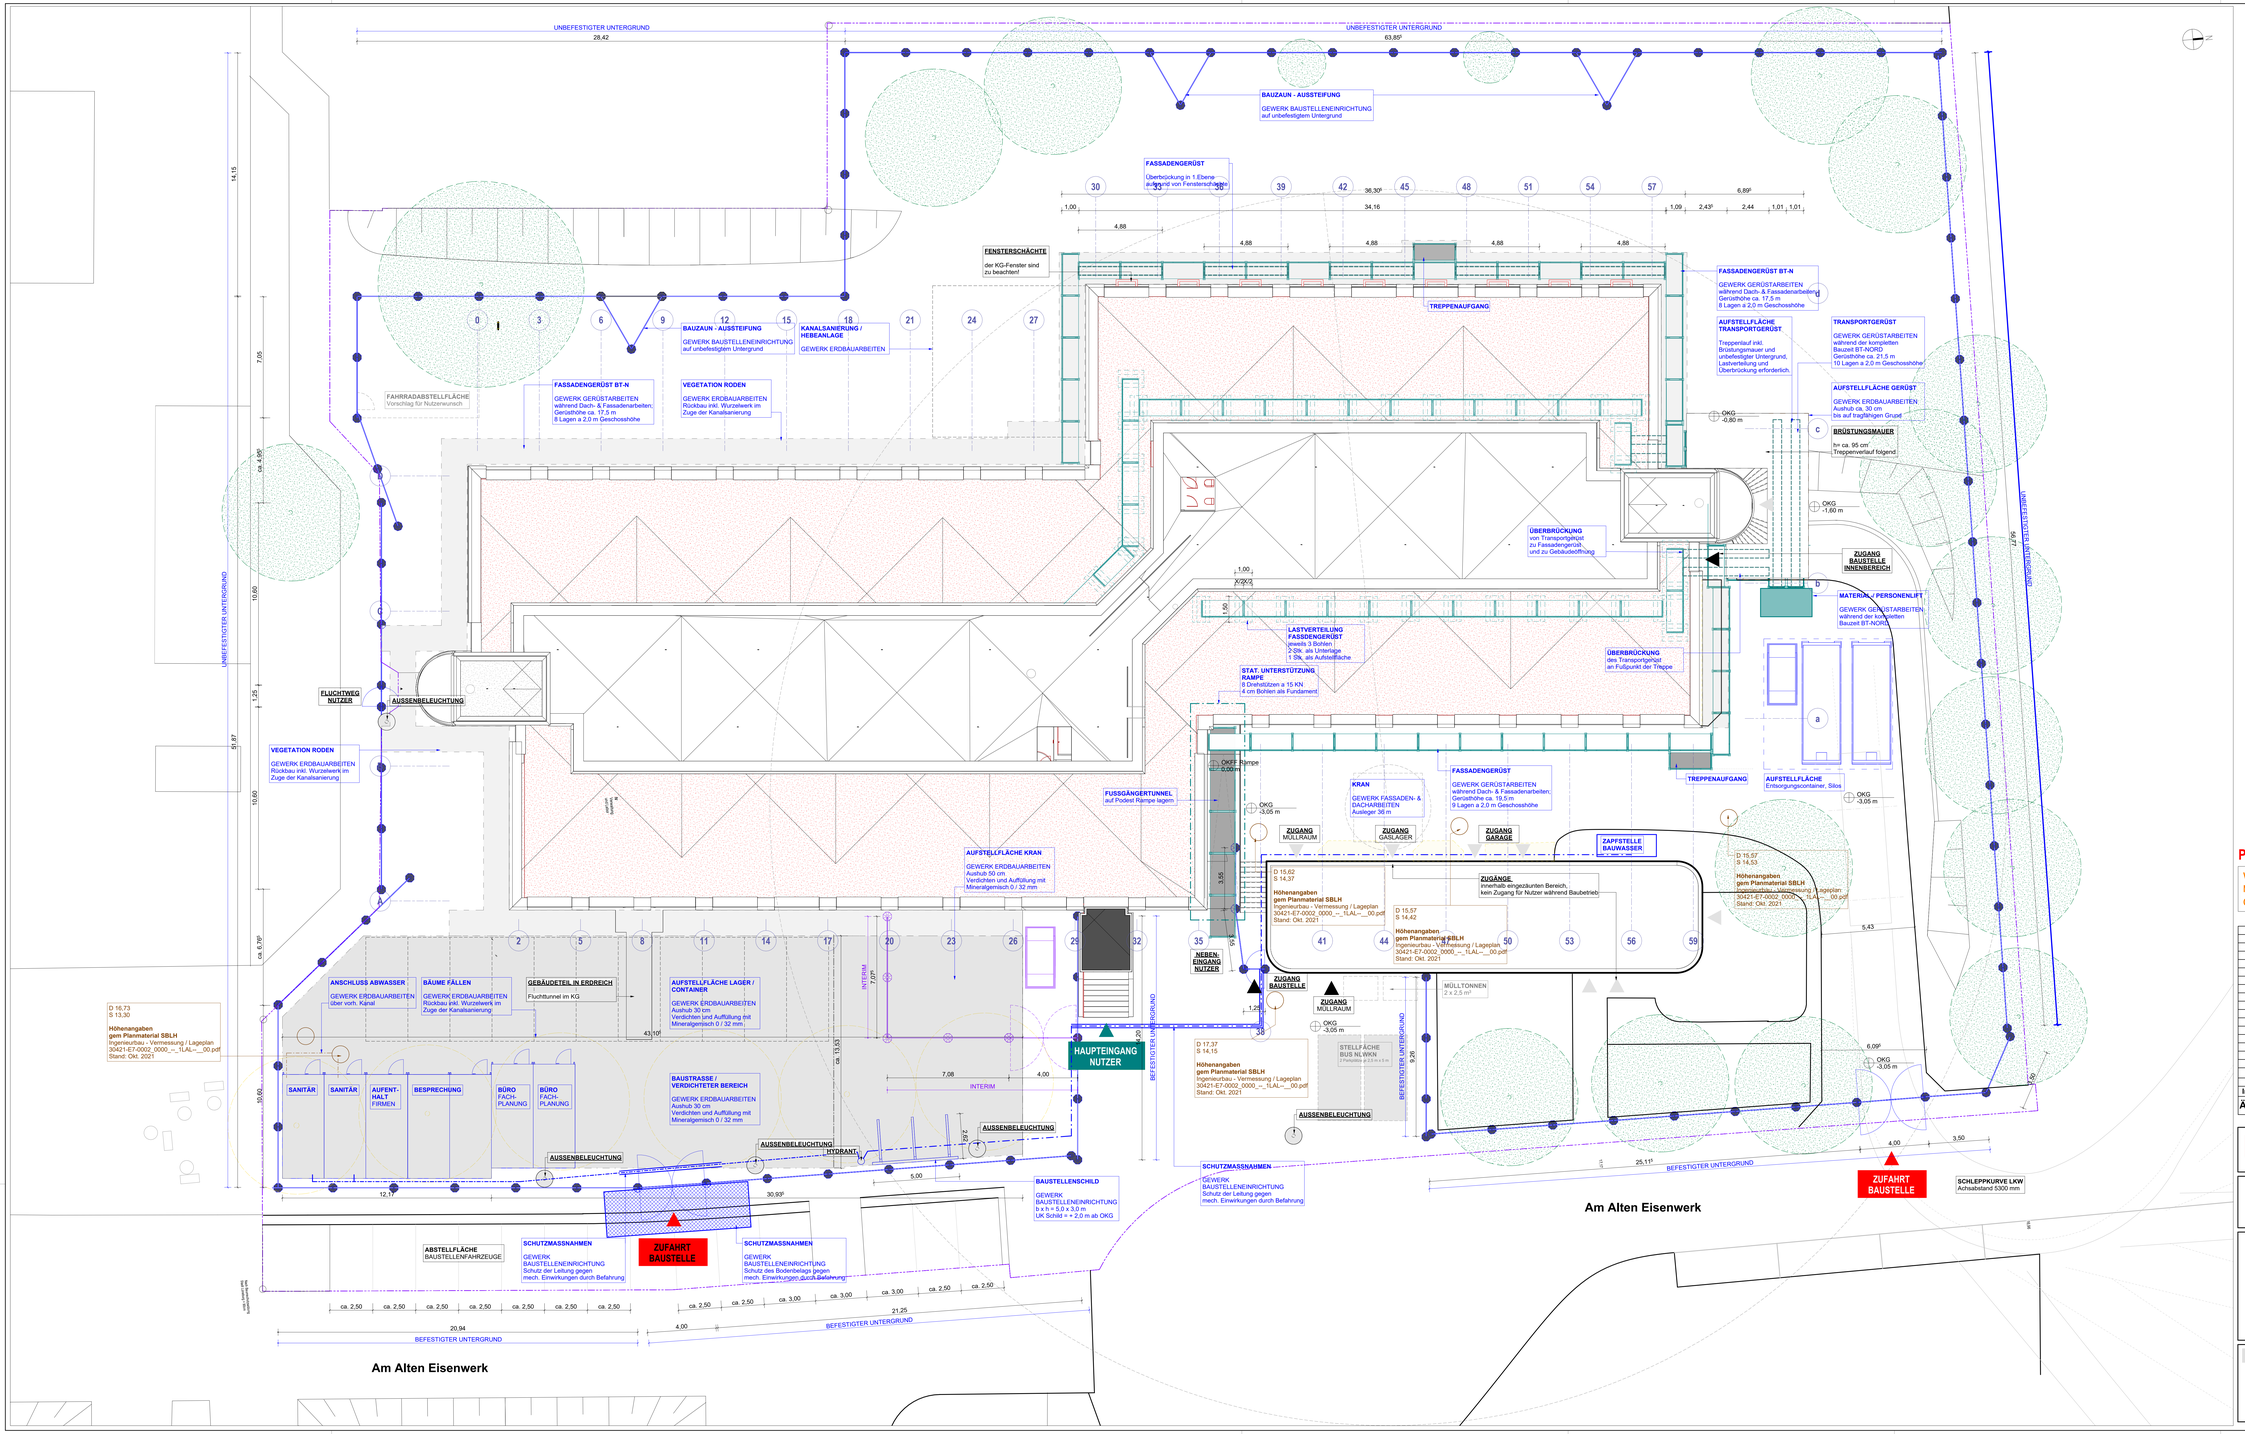


**Planung dient nur zu Ausschreibungszwecken !**

| | |
|---|---|
| Vergabeeinheit: | VE 00 / VE 01 |
| Name VE: | Baustelleneinrichtung / Gerüstbauarbeiten |
| Gewerke: | 000, 001 |

| Index | Bemerkung / Änderung | Datum | gez. |
|---|---|---|---|
| 00 | Planausgabe Vergabepaket 1 | 14.06.2024 | |

**Änderungen**


**Staatliches Baumanagement Lüneburger Heide**
Am Exerzierplatz 12-14
29633 Munster


Planung:

Ansicht:
1:x
etW:

**LAVES - Nds. LA f. Verbraucherschutz u. Lebensmittelsicherheit**
**Am Alten Eisenwerk 2A - 21339 Lüneburg**

Verwaltungs-u. Laborgebäude

Grundsanierung und Anpassung Labor

Hochbau

Baustelleneinrichtungsplan Nord

## Ausführungsplanung

**VORABZUG**

| | | | | | |
|---|---|---|---|---|---|
| Datum: | 14.06.2024 | | | gez.: | SP |
| Plan-Nr.: | S-0002_VE00 | Maßstab: | 1:100 | | |
| Plan-Index: | 00 | Blattgröße: | 1.189 x 1.341 | gepr.: | SK |

Datei-Code: 30421-E7-0002 _ BB1-N-S_ILA -L- 0000_00 V Baustelleneinrichtungsplan Nord