

Spur 1435

Dimensions (mm): 346, 202, 1303, 202, 346

Elevations (m): -0,004, ±0,00, -0,004, +0,006, -0,004, ±0,00, -0,004


Vertical dimensions (mm): 100, 330, 320

Labels: Erdungsbuchse


Legend:

- 2-3cm Hartstedelplitt als Feinplanum
- Tragschicht, $E_{v2} \geq 120 \text{ MN/m}^2$ bei einer Proctordichte von 98 - 103%
- Planum, $E_{v2} > 45 \text{ MN/m}^2$


Empfehlung zur Ausbildung des Überganges von
Schottergleis auf stelcon-Gleistragplatten unter
Verwendung von Schwellen des Typs B90W gem.
ca. 15,00 m Ril 820 der DB AG

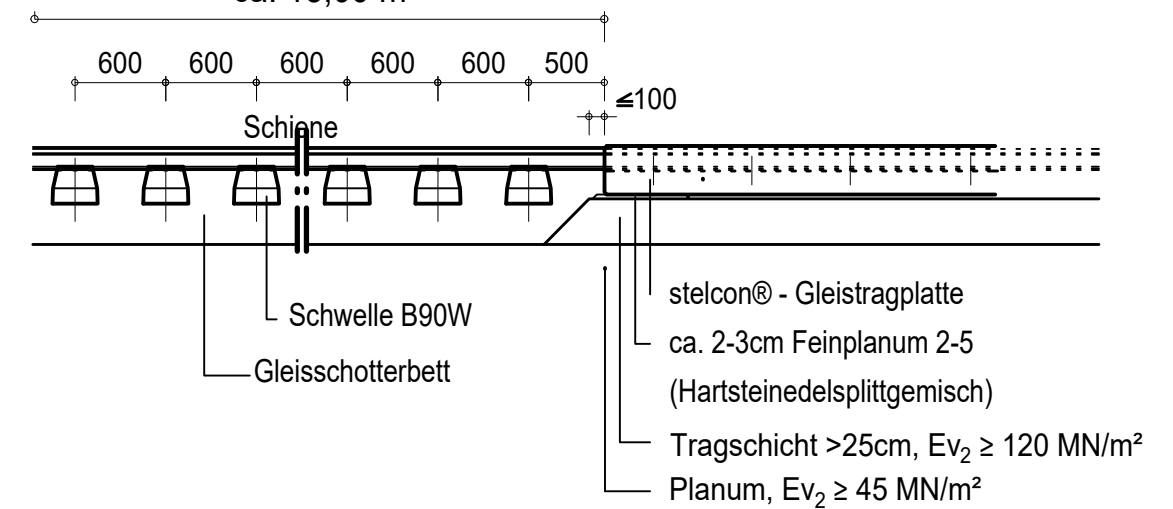

Verlegung von Stelcon Gleistragplatten

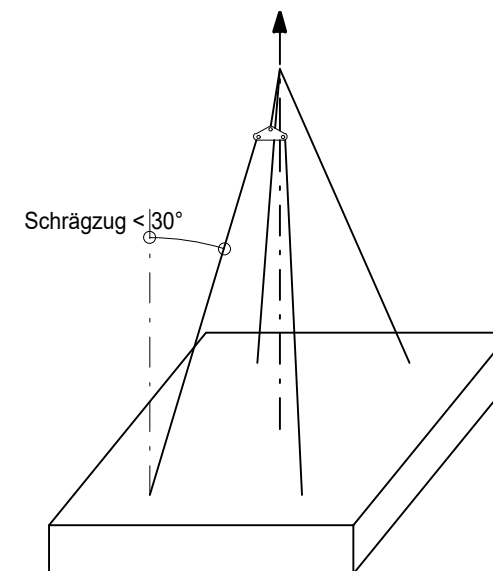

Siehe auch Merkblatt zum Versetzen von
Stelcon Gleistragplatten

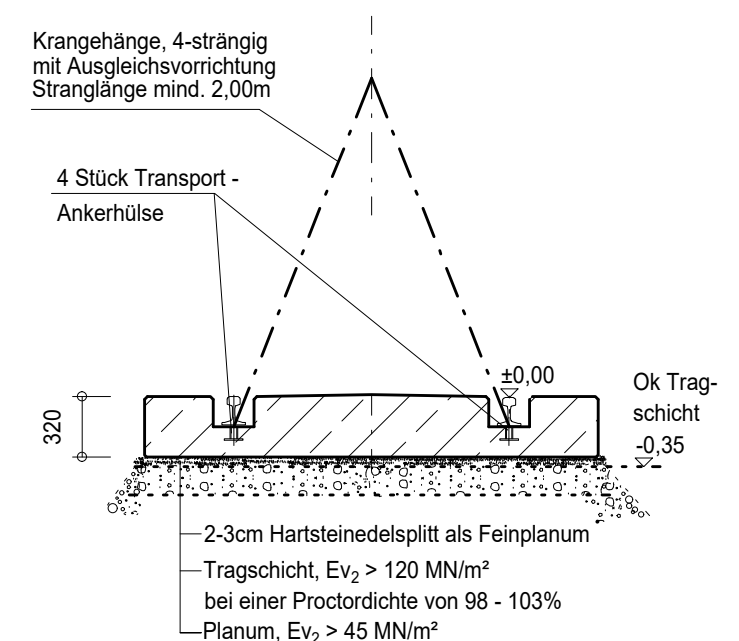

Querschnitt

INDEX	DATUM	NAME	ÄNDERUNGSINHALT
 stelcon® Das Original seit 1919 BTE stelcon GmbH Philippsburger Strasse 4 76726 Gernersheim Telefon +49 7274 7028-0 www.stelcon.de info@stelcon.de			2023-045-00AG ZEICHNUNG NR.: MASSSTAB: 1:100
ERST.	19.05.2023	Wertenbach	KUNDE: DB Netz AG Regionalbereich Süd 90443 Nürnberg
GEPR.			
PROJEKT NR.: 113968			
12300205 AUFTRAGS NR.:			PROJEKT: Erneuerung BÜ Flender Osttor 23569 Lübeck-Dänischburg
SONSTIGES: Übersicht			