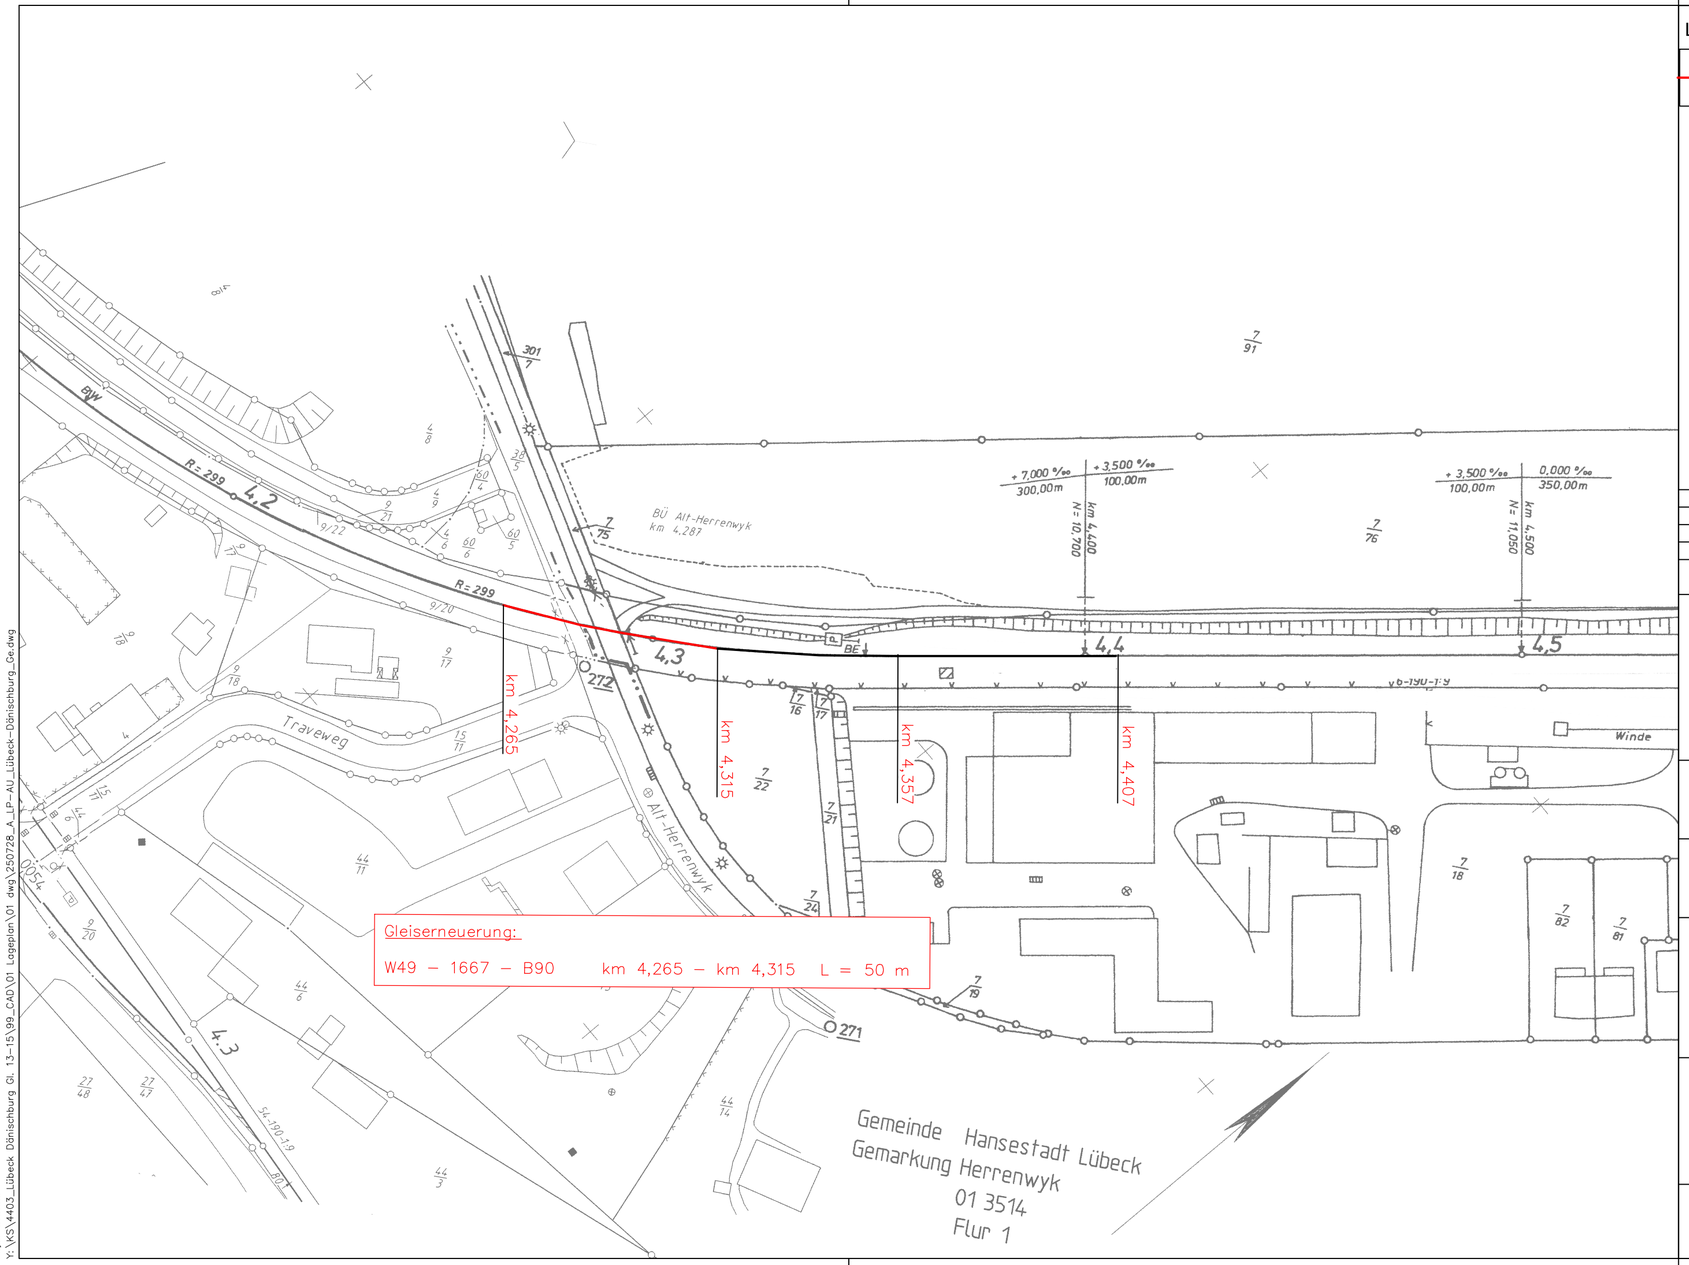

LEGENDE

	Umbau konventionell mit vollständiger Bettungserneuerung		Rückbau

Index	Änderungen bzw. Ergänzungen	Name	Datum

Prüfvermerke

Die Übereinstimmung der Zeichnung mit der Ausführung bestätigt:

Für den Auftragnehmer:

.....

Ort, Datum, Unterschrift (BÜB / ALV)

Für den Auftraggeber:

.....

Ort, Datum, Unterschrift (BÜB / ALV)

Eisenbahn–Bundesamt:

Freigegeben zur Vorlage beim Eisenbahn–Bundesamt:

.....

Ort, Datum, Unterschrift (BVB)

Freigegeben zur Bauausführung:

.....

Ort, Datum, Unterschrift (BVB)

Genehmigt zur Bauausführung:

.....

Ort, Datum, Unterschrift (PL)

Bauherr:

DB Netz AG
Region Nord
Projektrealisierung Hamburg/Kiel
Hammerbrookstr. 44
20097 Hamburg

Planung:

DB Netz AG
Region Nord
Projektleitung Oberbau
I.NA–N–P 32
Hammerbrookstr. 44
20097 Hamburg

Paket – Nr:		
	Datum	Name
gez.	02/23	Schöbel
bearb.	02/23	Dittmer
gepr.		
Plan–Nr.	3.03.02	
Planart:	Ausführungsplanung	
Plan–bezeich.:	Lageplan	
Maßstab:	1:1000	
Blattgr.:	590/297	

Planverfasser:

Vössing Ingenieurgesellschaft mbH
Wilhelmshöher Allee 258
D – 34131 Kassel
+49 561 93298–0
www.voessing.de

.....

Ort, Datum, Unterschrift

Projektbezeichnung:

Strecke 1115 Lübeck–Dänischburg – Herrenwyk

Bf. Lübeck–Dänischburg, Gleiserneuerung und Rb/Ls Weiche 70

Lageplan (lvl–Plan 1115 AE)

Bearbeiter/in:Kuntz
Stand: 28.07.2025
Druckdatum: 28.07.2025 14:53
Dateiname: 250728_Lübeck–Dänischburg
Plotsttabelle: ---
Layer Status:
Y:\KS\4403_Lübeck Dänischburg Gl. 13-15\99_CAD\01 Lageplan\01 dwg\250728_A_LP-AU_Lübeck-Dänischburg_Ge.dwg