

Legende
Biotoptypen

41.02 Feldgehölze mit überwiegend autochthonen Arten

41.02.03M Feldgehölz trocken-warmer Standorte - Mittlere Ausprägung

41.05 Einzelbäume, Baumreihen und Baumgruppen

41.05aJ Einzelbäume, Baumreihen und Baumgruppen aus überwiegend autochthonen Arten - Junge Ausprägung

41.05aM Einzelbäume, Baumreihen und Baumgruppen aus überwiegend autochthonen Arten - Mittlere Ausprägung

33.03 Äcker und Ackerbrache auf Sandboden

33.03.03 Acker mit stark verarmter oder fehlender Segetalvegetation (Sandboden)

52.01 Straßen und Verkehrswege (einschließlich der Land- und Forstwirtschaft)

52.01.01a Versiegelter und sonstiger gepflasterter Verkehrs- und Betriebsweg (z.B. Straße, Start-, Landebahn)

52.01.08a.02 Funktionsgrün mit artenarmer Krautschicht oder mit Gehölzbestand junger Ausprägung

52.03.01 Versiegelter Platz oder sonstiger gepflasterter Platz

52.03.03a Platz mit geschottertem Belag oder wassergebundener Decke (z. B. Aschensportplatz)

52.04 Übrige Verkehrsanlagen in Betrieb

52.04.01 Gleiskörper

53.01 Gebäude

53.01.07a.01 Sonstige Einzelgebäude z. B. Scheunen, Stallungen, Speichergebäude - alt bzw. traditionelle Bauweise (genutzt) oder verfallen (ungenutzt)

53.01.14a Industrie- und Gewerbefläche inkl. typischen Freiräumen

Allgemein

- Bestand (IvI 2931 GI nur informativ)
- Neubau
- Rückbau
- Baustelleneinrichtungsfläche (BSTE)
- Planfeststellungsgrenze
- Untersuchungsgebiet 25 m

Kataster- und Vermessungsamt

- äußere Grenze der vorhabenträgereigenen Grundstücke
- Flurgrenzen
- Flurstücksgrenzen
- Flurstücksnummer

Maßnahmen

- V = Vermeidungsmaßnahmen
- A = Ausgleichs- und Ersatzmaßnahmen

001_VA-V

Bauzeitenregelung für die Avifauna

002_VA-V

Fledermausschutz

003_V

Bodenschutz

004_V

Minimierung der Emissionen in die Luft

005_V

Gehölz- und Baumschutzmaßnahmen

006_V

Rückschnitte und Rodungen

007_VA-V

temporärer Amphibienschutzzaun

008_V

Wiederherstellung beeinträchtigter Bereiche

009_V

Umweltfachliche Bauüberwachung

010_E


Gehölzanpflanzung (siehe Unterlage 16.02.04.3)

Grundlagen der Planung bestehend aus:

dem IvI - Plan: 2931 GI

Genehmigungsvermerk Eisenbahn-Bundesamt

Übersichtsskizze

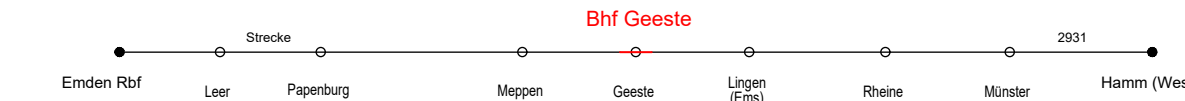

Genehmigungsplanung: Unterlage für eine Entscheidung nach § 18 AEG

Vorhabenträgerin: DB InfraGO AG Regionalbereich Nord Lindemannallee 3 30173 Hannover		Planzeichen Nr.: GP_2931/05.06.04.2-MP_0 Projektnr.: G.011332051	
gez.	03/2024	J. Beran	
bearb.	03/2024	J. Recklebe	
gepr.	03/2024	Dipl.-Ing.(FH) R. Sattler	
Datum	Unterschrift	Datum	Unterschrift
Vertreter der Vorhabenträgerin: DB InfraGO AG Bahnhofmanagement Hannover, Braunschweig/ Göttingen und Bremer/ Osnabrück LIP-IV 22 Rundestr. 11, Lister Dreieck 30161 Hannover		Planverfasser: HTG Ingenieurbüro für Bauwesen GmbH Otto-v.-Guericke-Str. 50 39104 Magdeburg Magdeburg, d. 15.03.2024	
Höhensystem: DHN92		Koordinatensystem: DBREF	
Ursprungsplan: IvI 2931 GI		Blattgröße: 1160 x 297	
Datum		Maßstab: 1:500	
Unterschrift		Unterschrift	

Barrierefreier Ausbau der Verkehrsstation Geeste
Planfeststellungsabschnitt km 248,552 bis km 249,157

Planart: Maßnahmenplan

Planinhalt:
Strecke 2931 Hamm (Westf) - Emden Rbf
Streckenabschnitt: Bhf Geeste