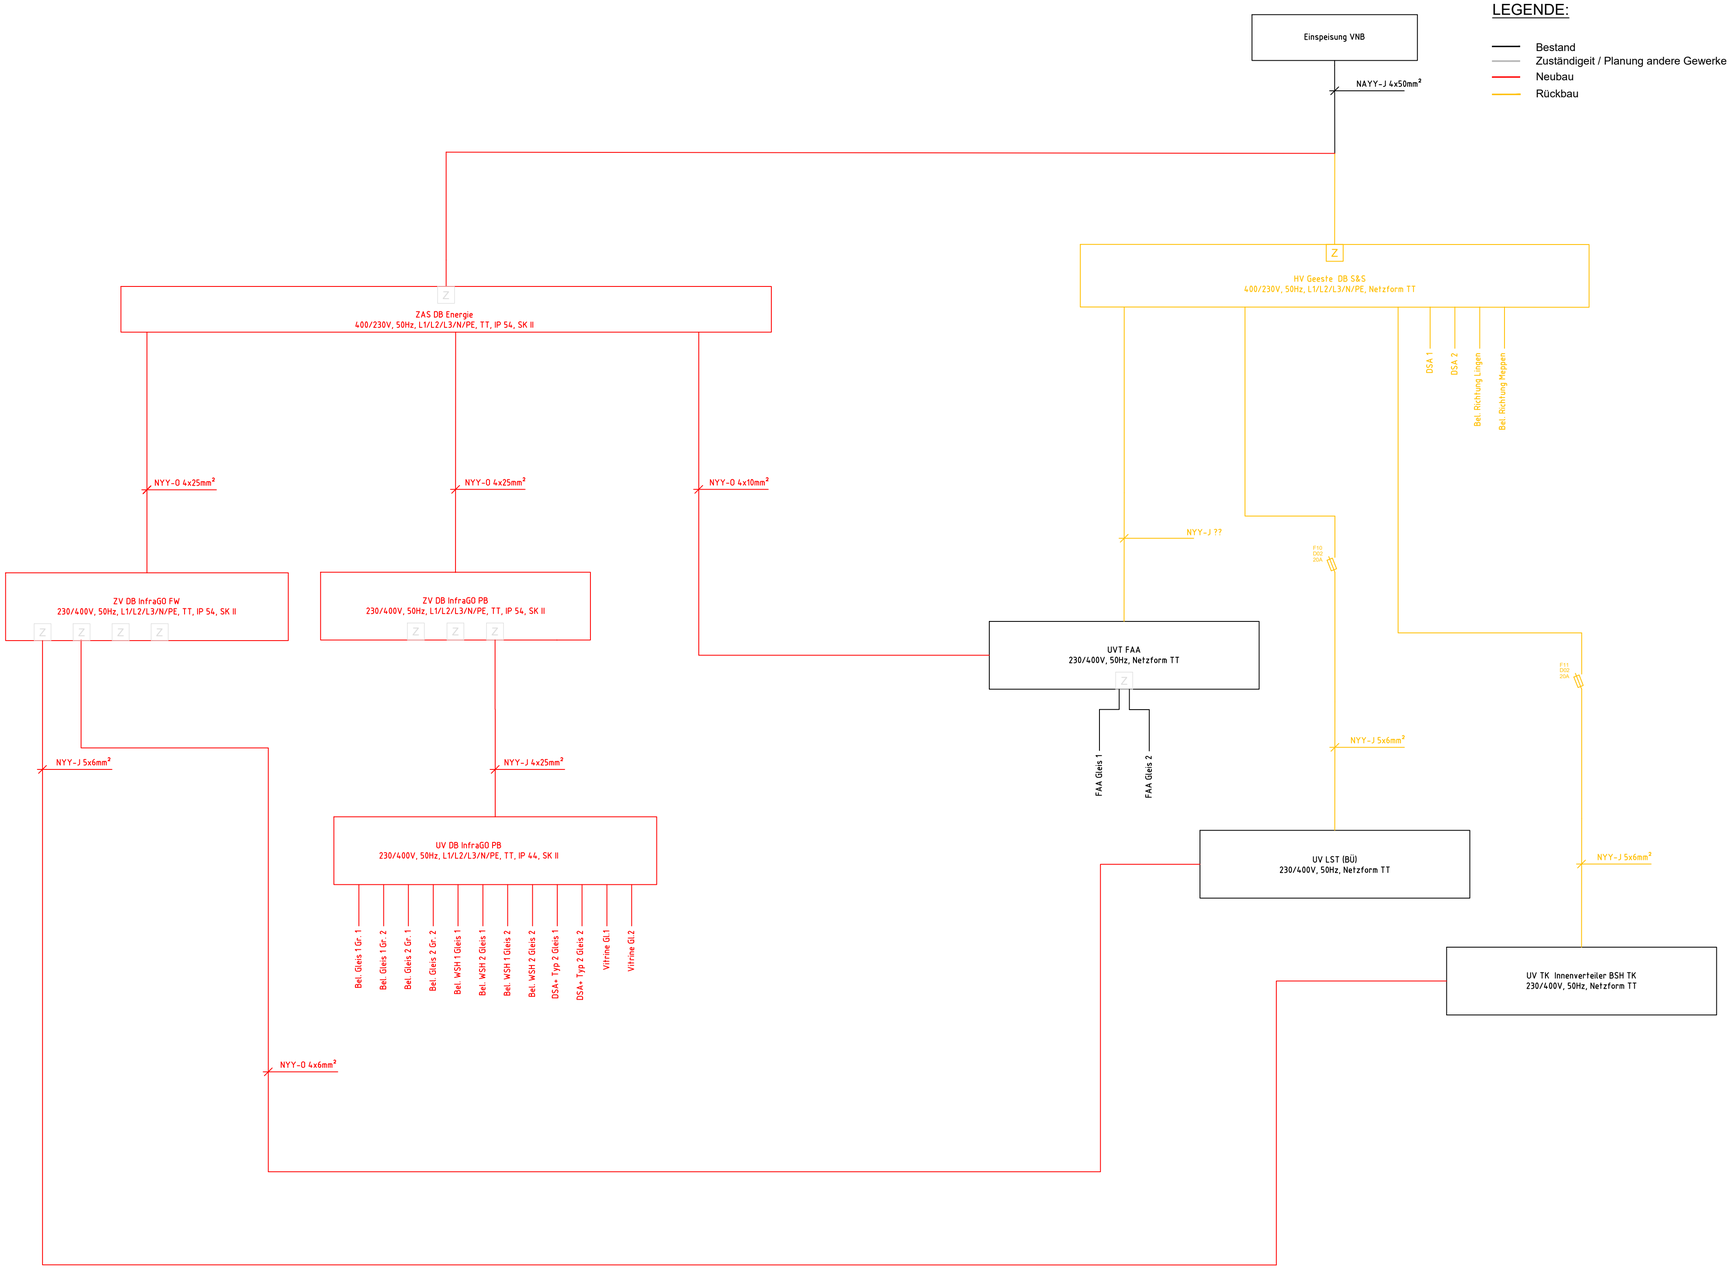

Index	Art der Änderung	Datum	Name	Unterschrift
–				
–				
–				
–				
–				
–				

Bauherr	Bauherrenvertretung / Projektleitung
DB Station&Service AG Bahnhofsmanagement Braunschweig Willi-Brandt-Platz 1 38102 Braunschweig	DB Station&Service AG Regionalbereich Nord Rundestr. 11 30161 Hannover

DB NETZE

Bautechnischer Prüfer gemäß VV BAU bzw. Planprüfer gemäß VV BAU STE	Eisenbahn-Bundesamt (EBA)

Projekt

ZIP Verkehrsstation Geeste

Projekt-Nr.: G.011332051

Anlage 8.4.2.3.1

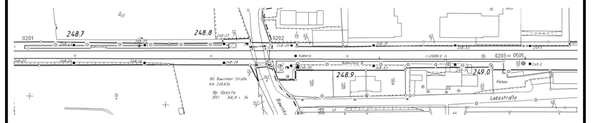

Übersichtsplan (ohne Maßstab)

Planungsphase	Ausführungsplanung	Strecke	Hamm (Westf)-Emden Rbf	Maßstab	ohne Maßstab
Planinhalt	Energieversorgungsschema	Strecken-Nr.	2931	Bearbeitung CAD	
				Name(Druckschrift)	Datum
Planart	Energieversorgungsschema	Stations-km	248,8	gez. Schmid	18.07.25
Plannummer	T407_404400_B14-000_PSM_B-_-_-001_-_F	Bahnhofs-Nr.	2028	gepr. Schickel	18.07.25

Planersteller	Bauvorlageberechtigter (BVB) gemäß VV BAU / VV BAU-STE
SWECO Sweco GmbH Baseler Str. 10 60329 Frankfurt am Main	Freigabe der Ausführungsunterlagen gemäß Freigabeschreiben vom _____ Freigabe Nr. _____
Michael Göttling (Name Druckschrift) / 18.07.2025 (Datum) / H. Göttling (Unterschrift)	Name (Druckschrift) / Datum / Unterschrift

Projektverantwortlicher als Vertreter der Eisenbahnen des Bundes (EdB)	Planersteller
DB NETZE	Plan gleichgestellt mit Freigabe-Nr. _____ des Bauvorlageberechtigten vom _____
Name (Druckschrift) / Datum / Unterschrift	Name (Druckschrift) / Datum / Unterschrift

Die Übereinstimmung mit der Bauausführung wird bestätigt

Auftragnehmer	Bauüberwacher Bahn (BÜB) gemäß VV BAU/VV BAU-STE
Name (Druckschrift) / Datum / Unterschrift	Name (Druckschrift) / Datum / Unterschrift