


—				
—				
—				
—				
—				
Index	Art der Änderung	Datum	Name	Unterschrift


Bauherr DB Station&Service AG Bahnhofsmanagement Braunschweig Willi-Brandt-Platz 1 38102 Braunschweig	Bauherrenvertretung / Projektleitung DB Station&Service AG Regionalbereich Nord Rundestr. 11 30161 Hannover	
Bautechnischer Prüfer gemäß VV BAU bzw. Planprüfer gemäß VV BAU STE	Eisenbahn-Bundesamt (EBA)	

Projekt

ZIP Verkehrsstation Geeste



Anlage 8.4.2.4.7

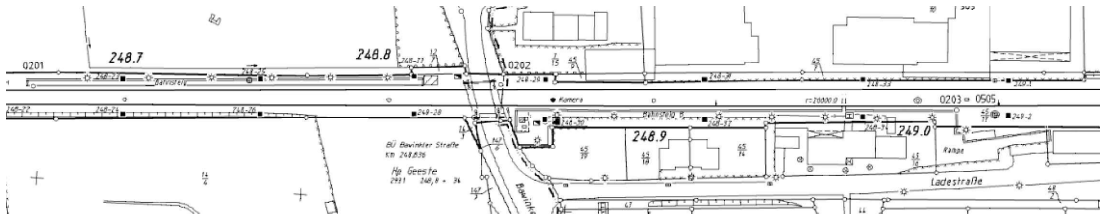
Projekt-Nr.: G.011332051




Übersichtsplan (ohne Maßstab)

Planungsphase	Ausführungsplanung	Strecke	Hamm (Westf)-Emden Rbf	Maßstab	
Planinhalt	UV TK Innenverteiler BSH TK	Strecken-Nr.	2931	Bearbeitung CAD	
Planart	Stromlaufplan	Stations-km	248,8	gez.	Schmid
Plannummer	T407_404400_B14-.000_PFS_B--_--_007_-_F	Bahnhofs-Nr.	2028	gepr.	Schickel

Planersteller	Bauvorlageberechtigter (BVB) gemäß VV BAU / VV BAU-STE	
 Sweco GmbH Baseler Str. 10 60329 Frankfurt am Main	Freigabe der Ausführungsunterlagen gemäß Freigabeschreiben vom _____ Freigabe Nr. _____	
Michael Göttling Name (Druckschrift)	18.07.2025 Datum	 Unterschrift
_____	_____	_____

Projektverantwortlicher als Vertreter der Eisenbahnen des Bundes (EdB)		Planersteller
_____	_____	Plan gleichgestellt mit Freigabe-Nr. _____ des Bauvorlageberechtigten vom _____
_____	_____	_____

Die Übereinstimmung mit der Bauausführung wird bestätigt		
Auftragnehmer	Bauüberwacher Bahn (BÜB) gemäß VV BAU/VV BAU-STE	
_____	_____	_____
_____	_____	_____

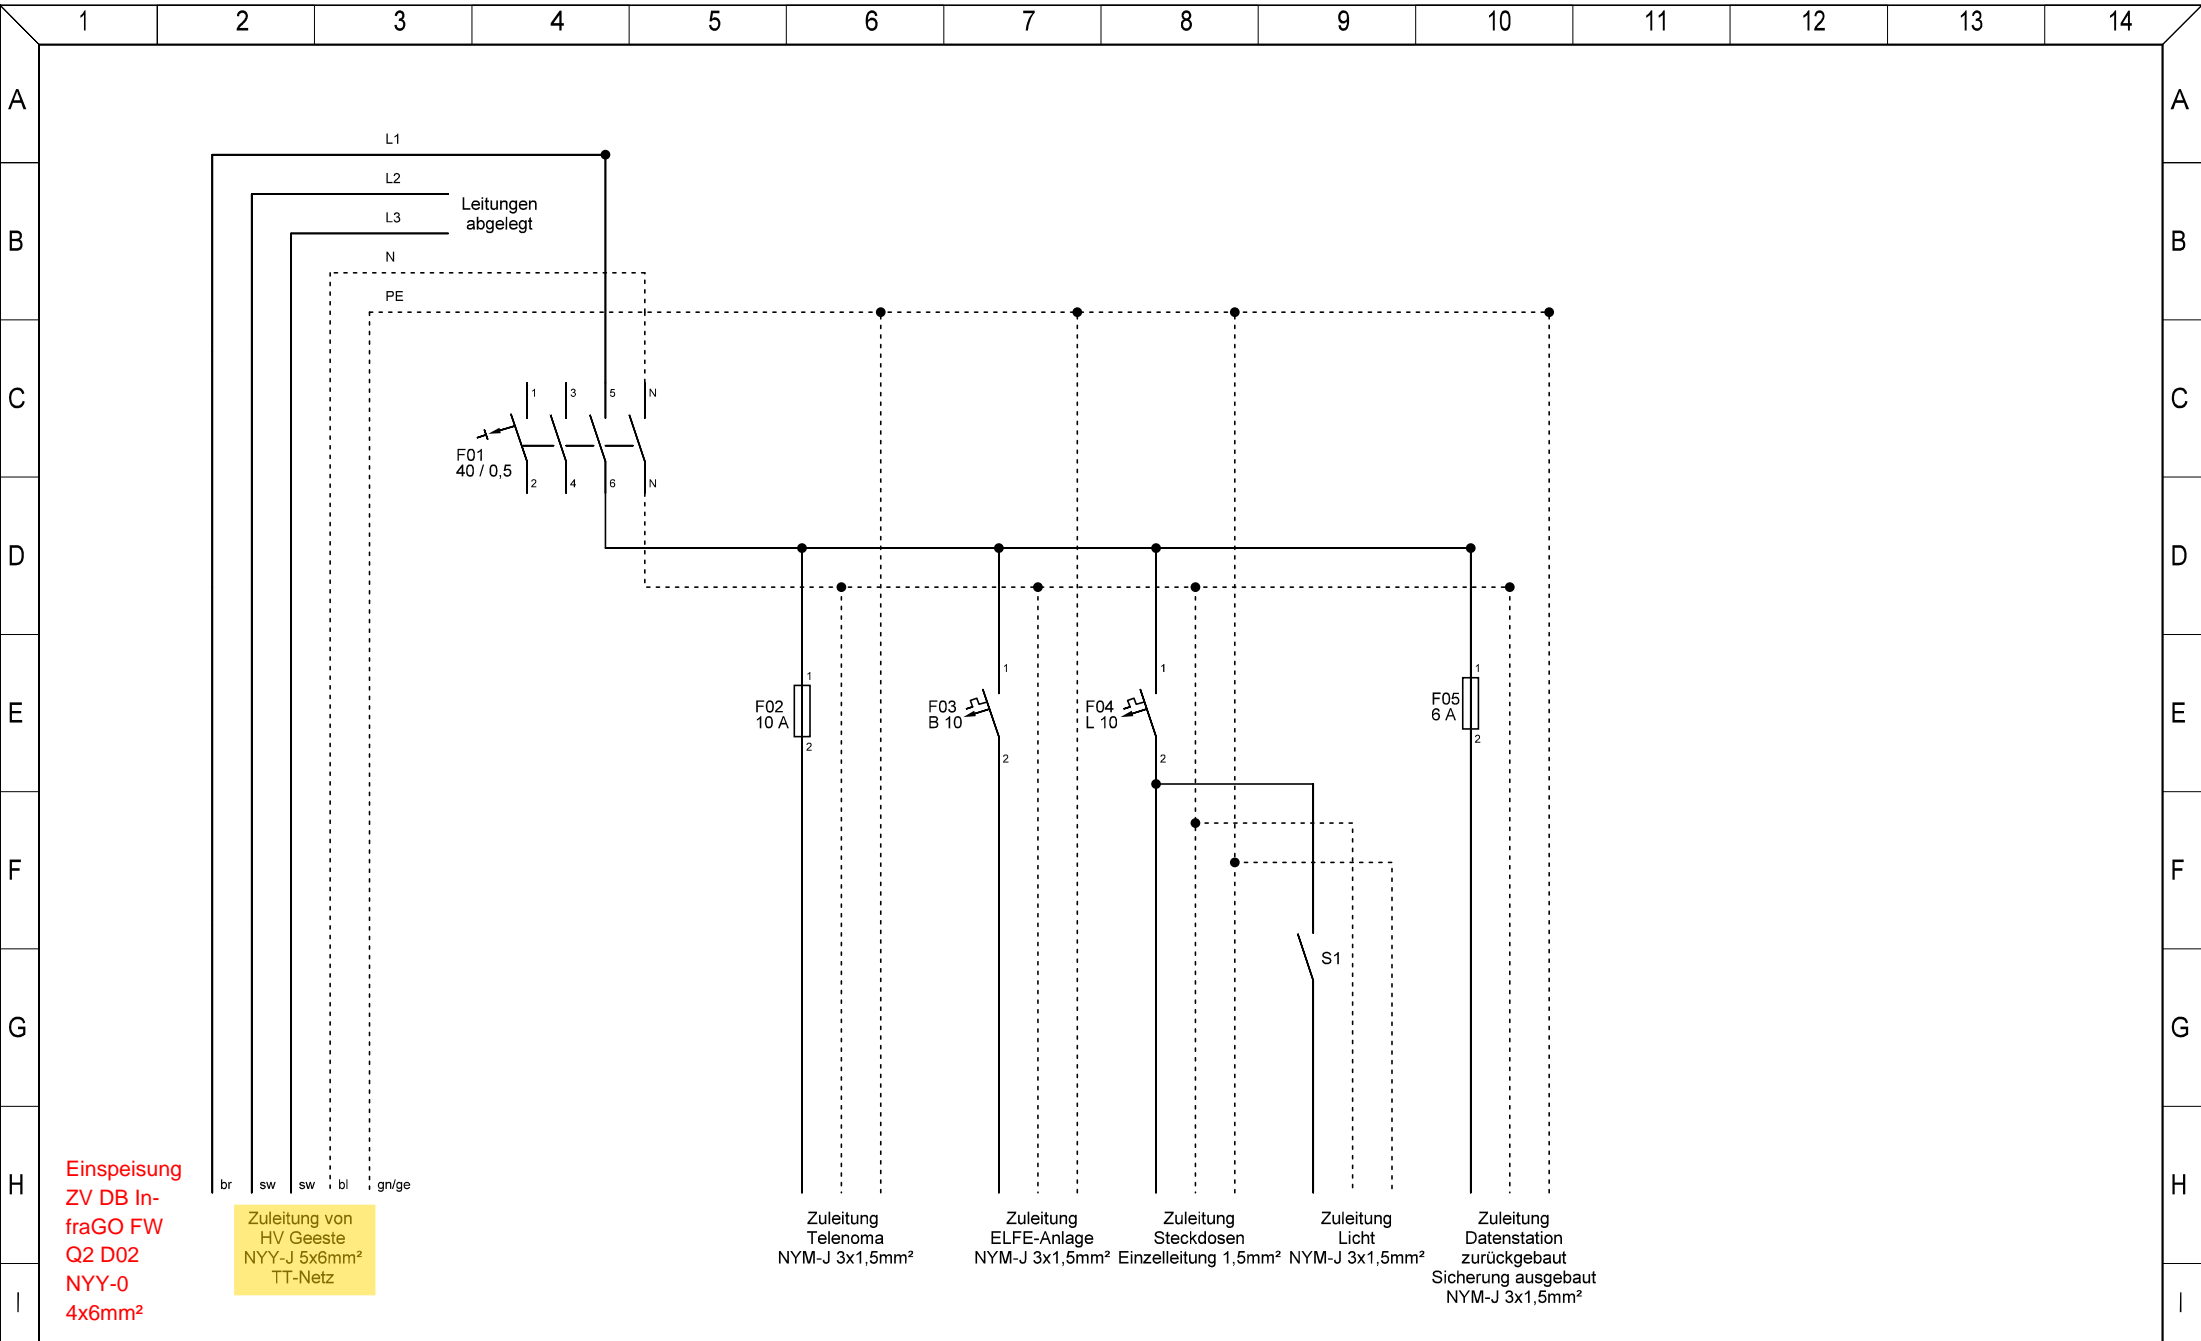

Änderungen			Datum	Name	Bezeichnung	Blatt
Datum	Name	gez.:	22.02.2018	Andre Seidler	Geeste (2028) UV BSH	1
		gepr.:				
		Norm:			Zeichnungs-Nr.:	von
		DB S&S Joachimstraße 8 30159 Hannover			Unterverteiler BSH	1

