



Schnitt G.2-G.2 km 249,1+20.00

M. 1:50

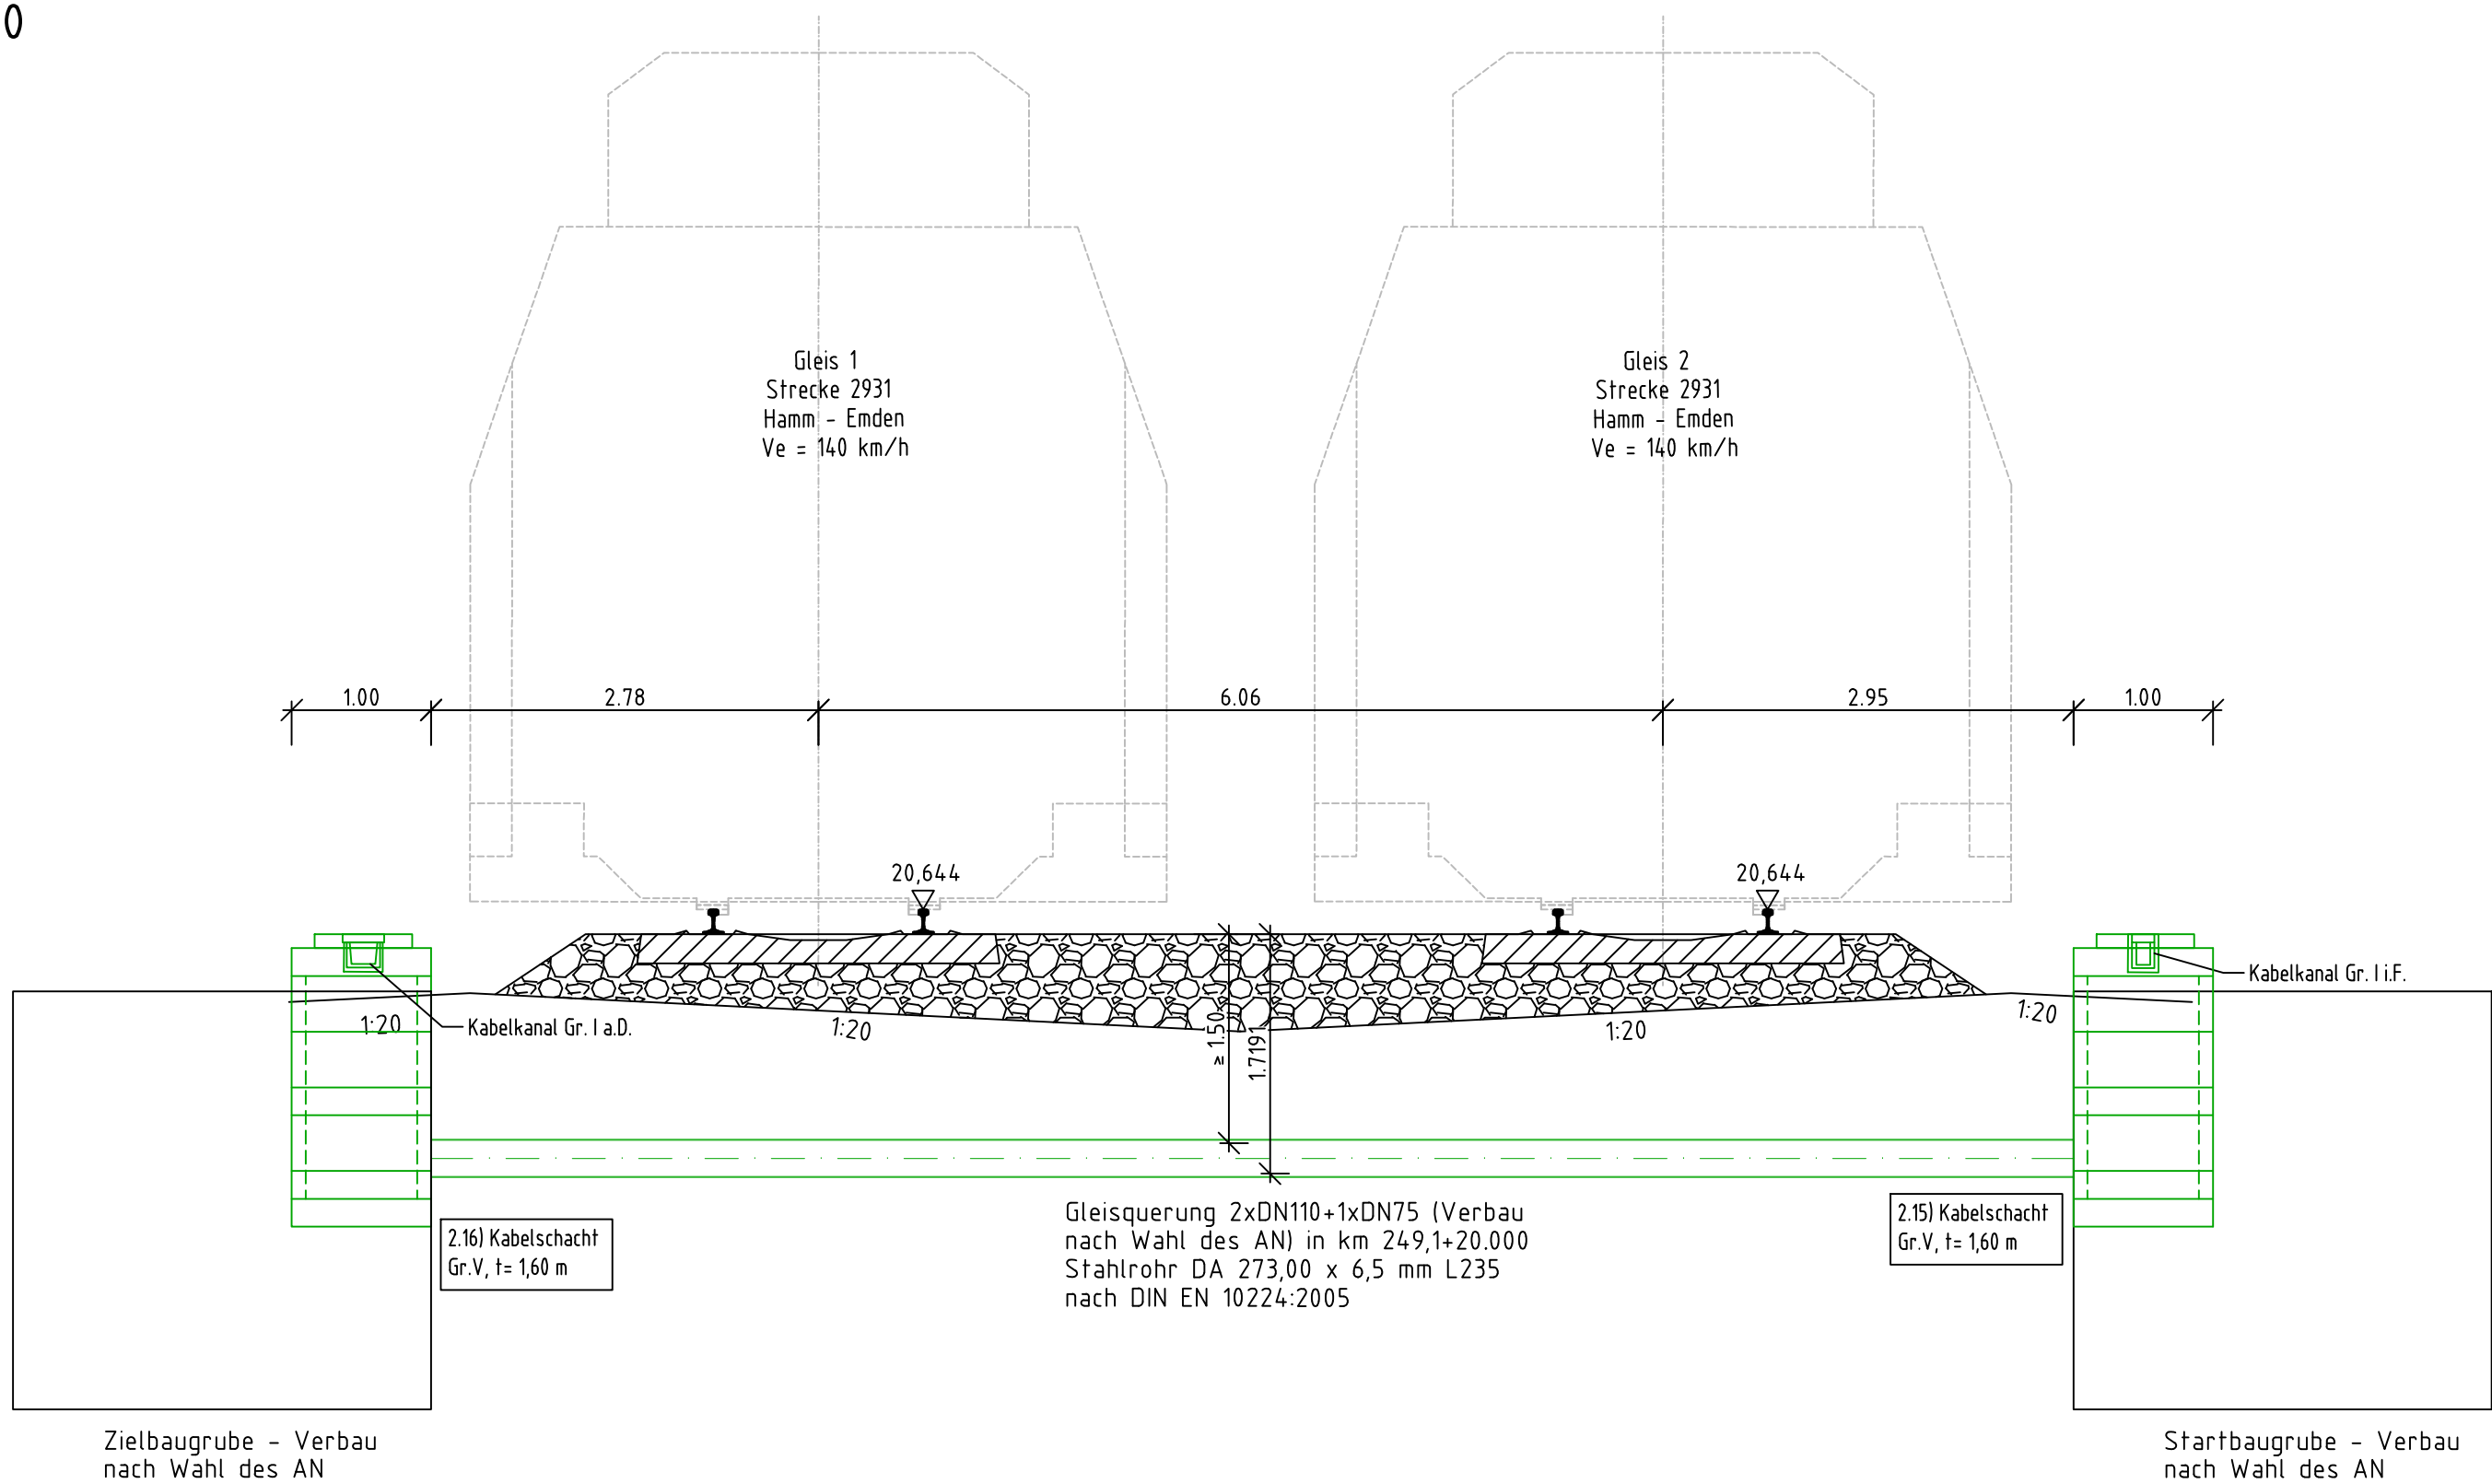


Kabelschacht Gr. V
2x herstellen [2.15), 2.16)]

Abmessungen innen
a = 0,80 m
b = 1,40 m
t = 1,60 m

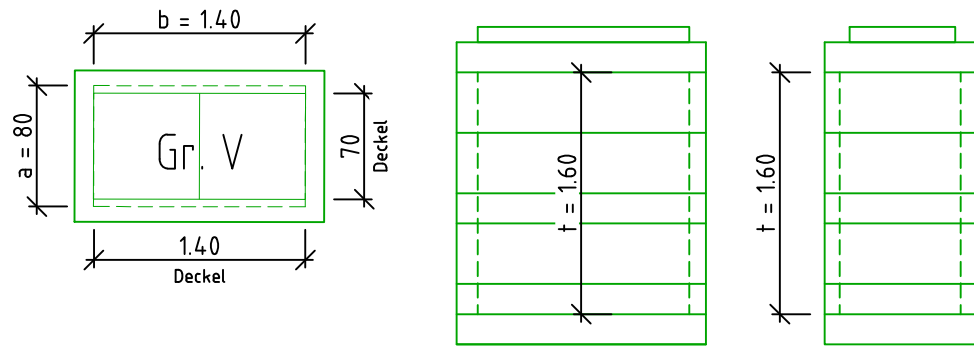


Kabelkanal Gr. I i.F.

Abmessungen
h = 160 mm
b = 100 mm

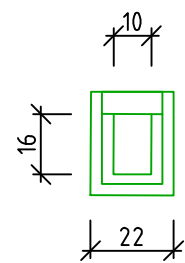

Kabelkanal Gr. I a.D.

Abmessungen
h = 155 mm
b = 200/ 170 mm

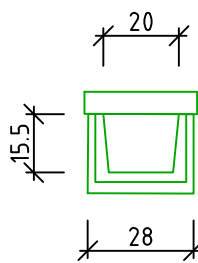

i				
h				
g				
f				
e				
d				
c				
b				
a				
Index	Art der Änderung	Datum	Name	Unterschrift

Bauherr DB InfraGO AG Personenbahnhöfe Bahnhofsmanagement Braunschweig Willy-Brandt-Platz 1, 38102 Braunschweig	Bauherrenvertretung / Projektleitung DB InfraGO AG Personenbahnhöfe Baumanagement, Regionalbereich Nord Rundestr. 11, 30161 Hannover	DB InfraGO
Bautechnischer Prüfer gemäß VV BAU bzw. Planprüfer gemäß VV BAU STE	Eisenbahn-Bundesamt (EBA)	

Projekt
FABB1 Verkehrsstation Geeste
Strecke 2931 Hamm - Emden, km 248,8

Projekt-Nr. G.011332051

Anlage 3.3.10

Übersicht

Planungsphase	Ausführungsplanung	Strecke	Hamm - Emden	Maßstab	1:100
Planbezeichnung/ Planinhalt	Kabeltiefbauplan Bstg 2	Strecken-Nr.	2931	Bahnhofs-Nr.	2028
Planart/ SAP PM-Equipmentnr.	Lageplan	Stations-km	248,8	Koordinatensystem	
Plannummer	V0--_302000_B14--000_PVA_B02_LP_2014_--	Höhensystem			

Planersteller w+b ingenieure wesselmann+brune w+b ingenieure gmbh beratende ingenieure vbi an den speichern 5 48157 münster fon: 0251/28991-0 fax: 0251/28991-99 info@wbingenieure.de www.wbingenieure.de	Bauvorlageberechtigter (BVB) gemäß VV BAU / VV BAU-STE Freigabe der Ausführungsunterlagen gemäß Freigabebeschreiben vom _____ Freigabe Nr. _____
Name (Druckschrift) _____ Datum _____ Unterschrift _____	Name (Druckschrift) _____ Datum _____ Unterschrift _____

Projektverantwortlicher als Verordneter
Eisenbahnen des Bundes (EdB)

Nur gültig für die Ausschreibung!

Name (Druckschrift) _____ Datum _____ Unterschrift _____	Name (Druckschrift) _____ Datum _____ Unterschrift _____
--	--

Auftragnehmer Bau	Die Übereinstimmung mit der Bauausführung wird bestätigt	Bauüberwacher Bahn (BÜB) gemäß VV BAU/VV BAU-STE
Name (Druckschrift) _____ Datum _____ Unterschrift _____	Name (Druckschrift) _____ Datum _____ Unterschrift _____	Name (Druckschrift) _____ Datum _____ Unterschrift _____

Die Übernahme der handrevidierten Eintragungen in die CAD-Grundlage wird bestätigt	Bearbeitung CAD
Auftragnehmer Bau	
Name (Druckschrift) _____ Datum _____ Unterschrift _____	gez. 10/2025 Frauning gepr. 10/2025 Wulf