




Schnitt A.1-A.1
km 248,6+13.312
M. 1:50

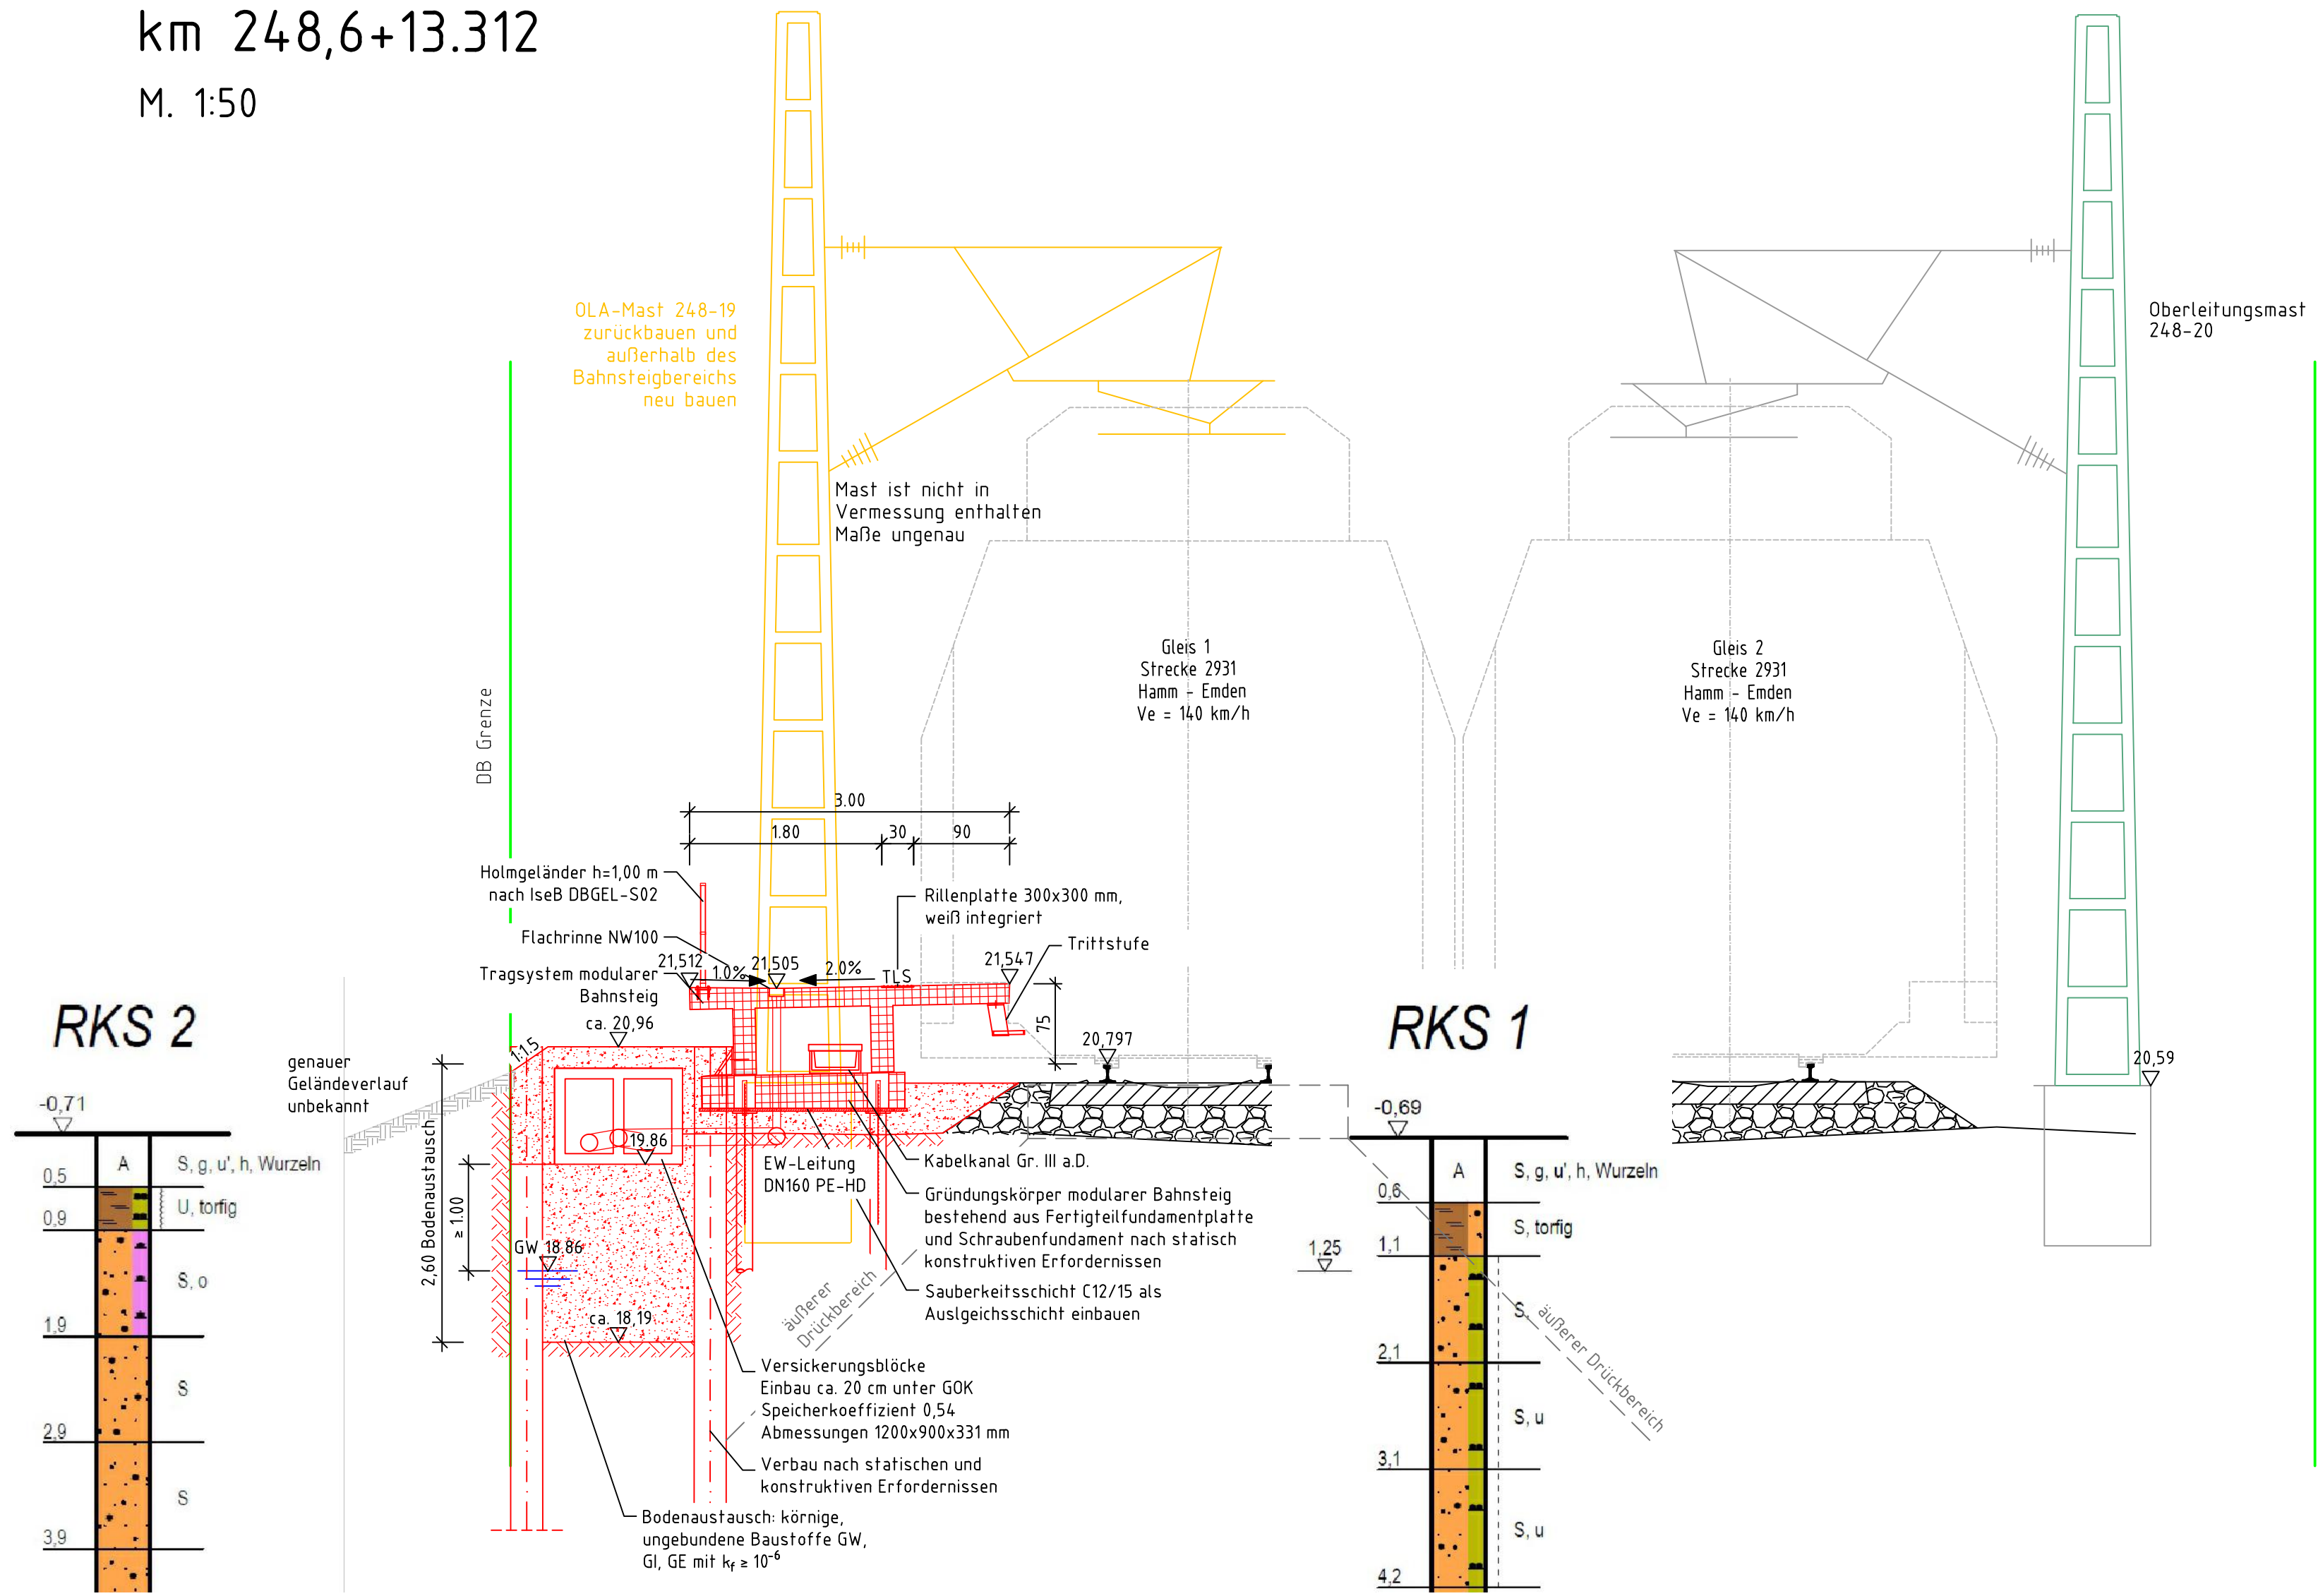


Schnitt B.1-B.1
km 248,6+99.580
M. 1:50

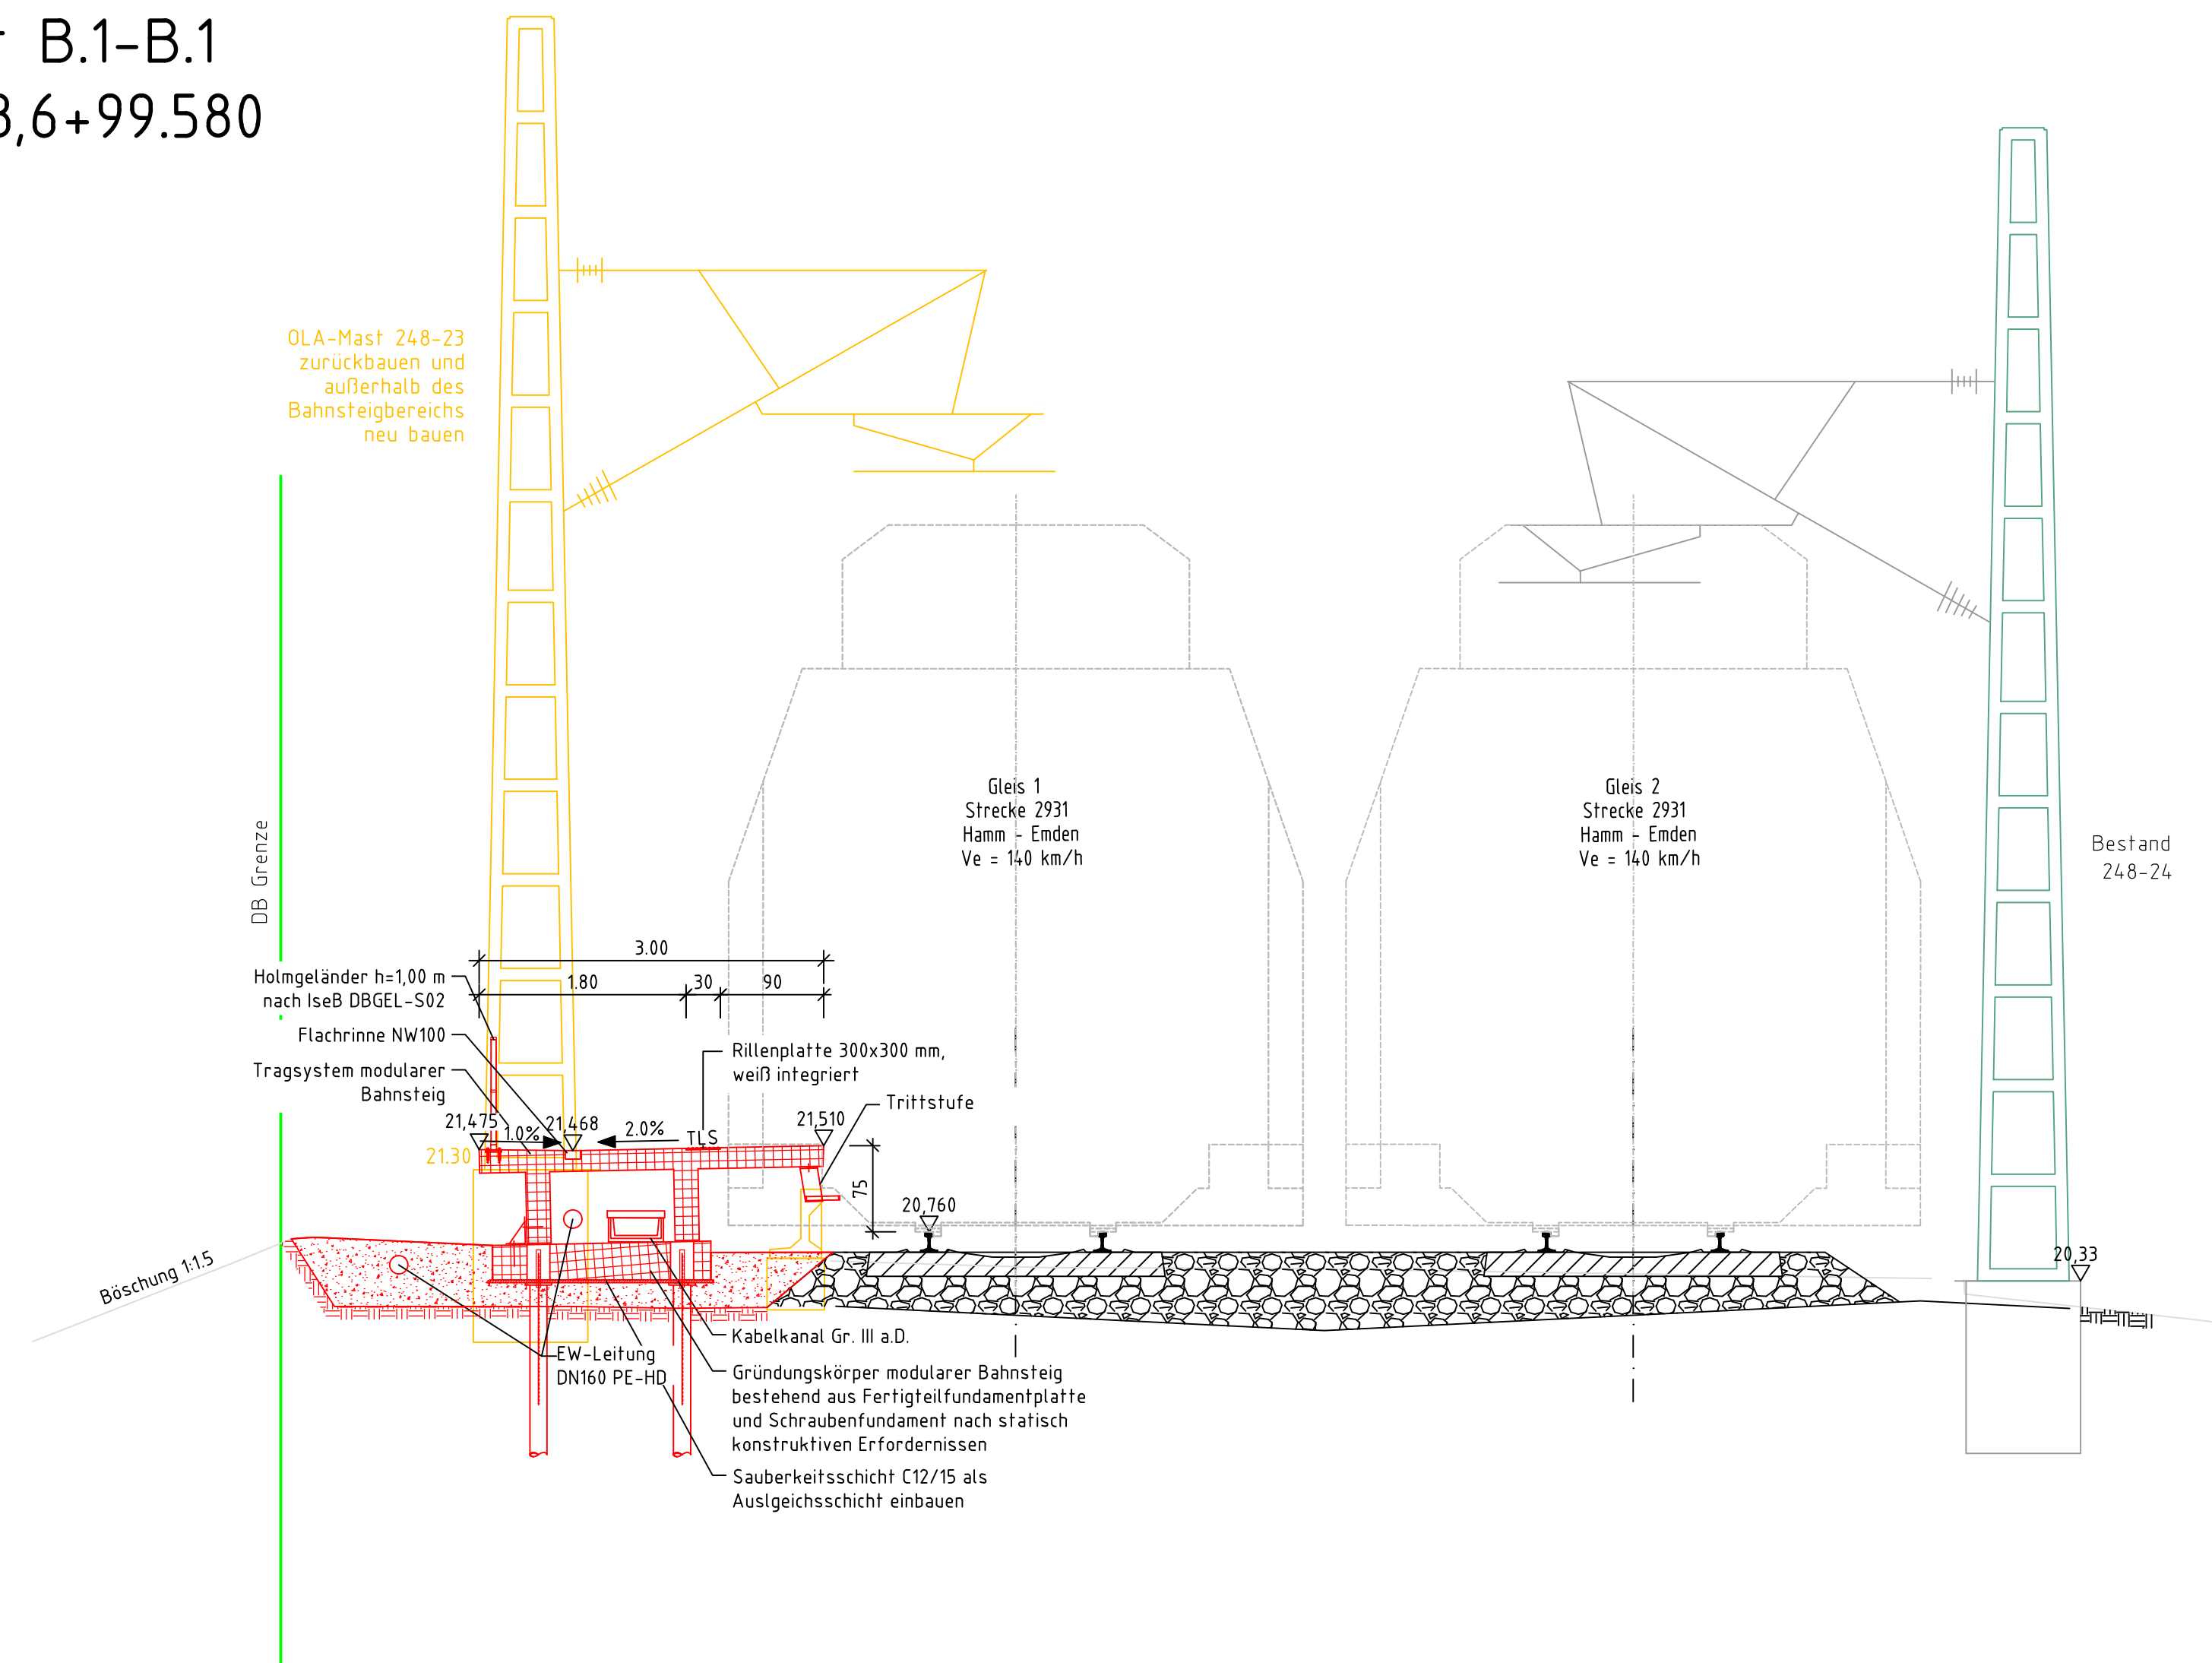


Schnitt C.1-C.1
km 248,7+86.00
M. 1:50

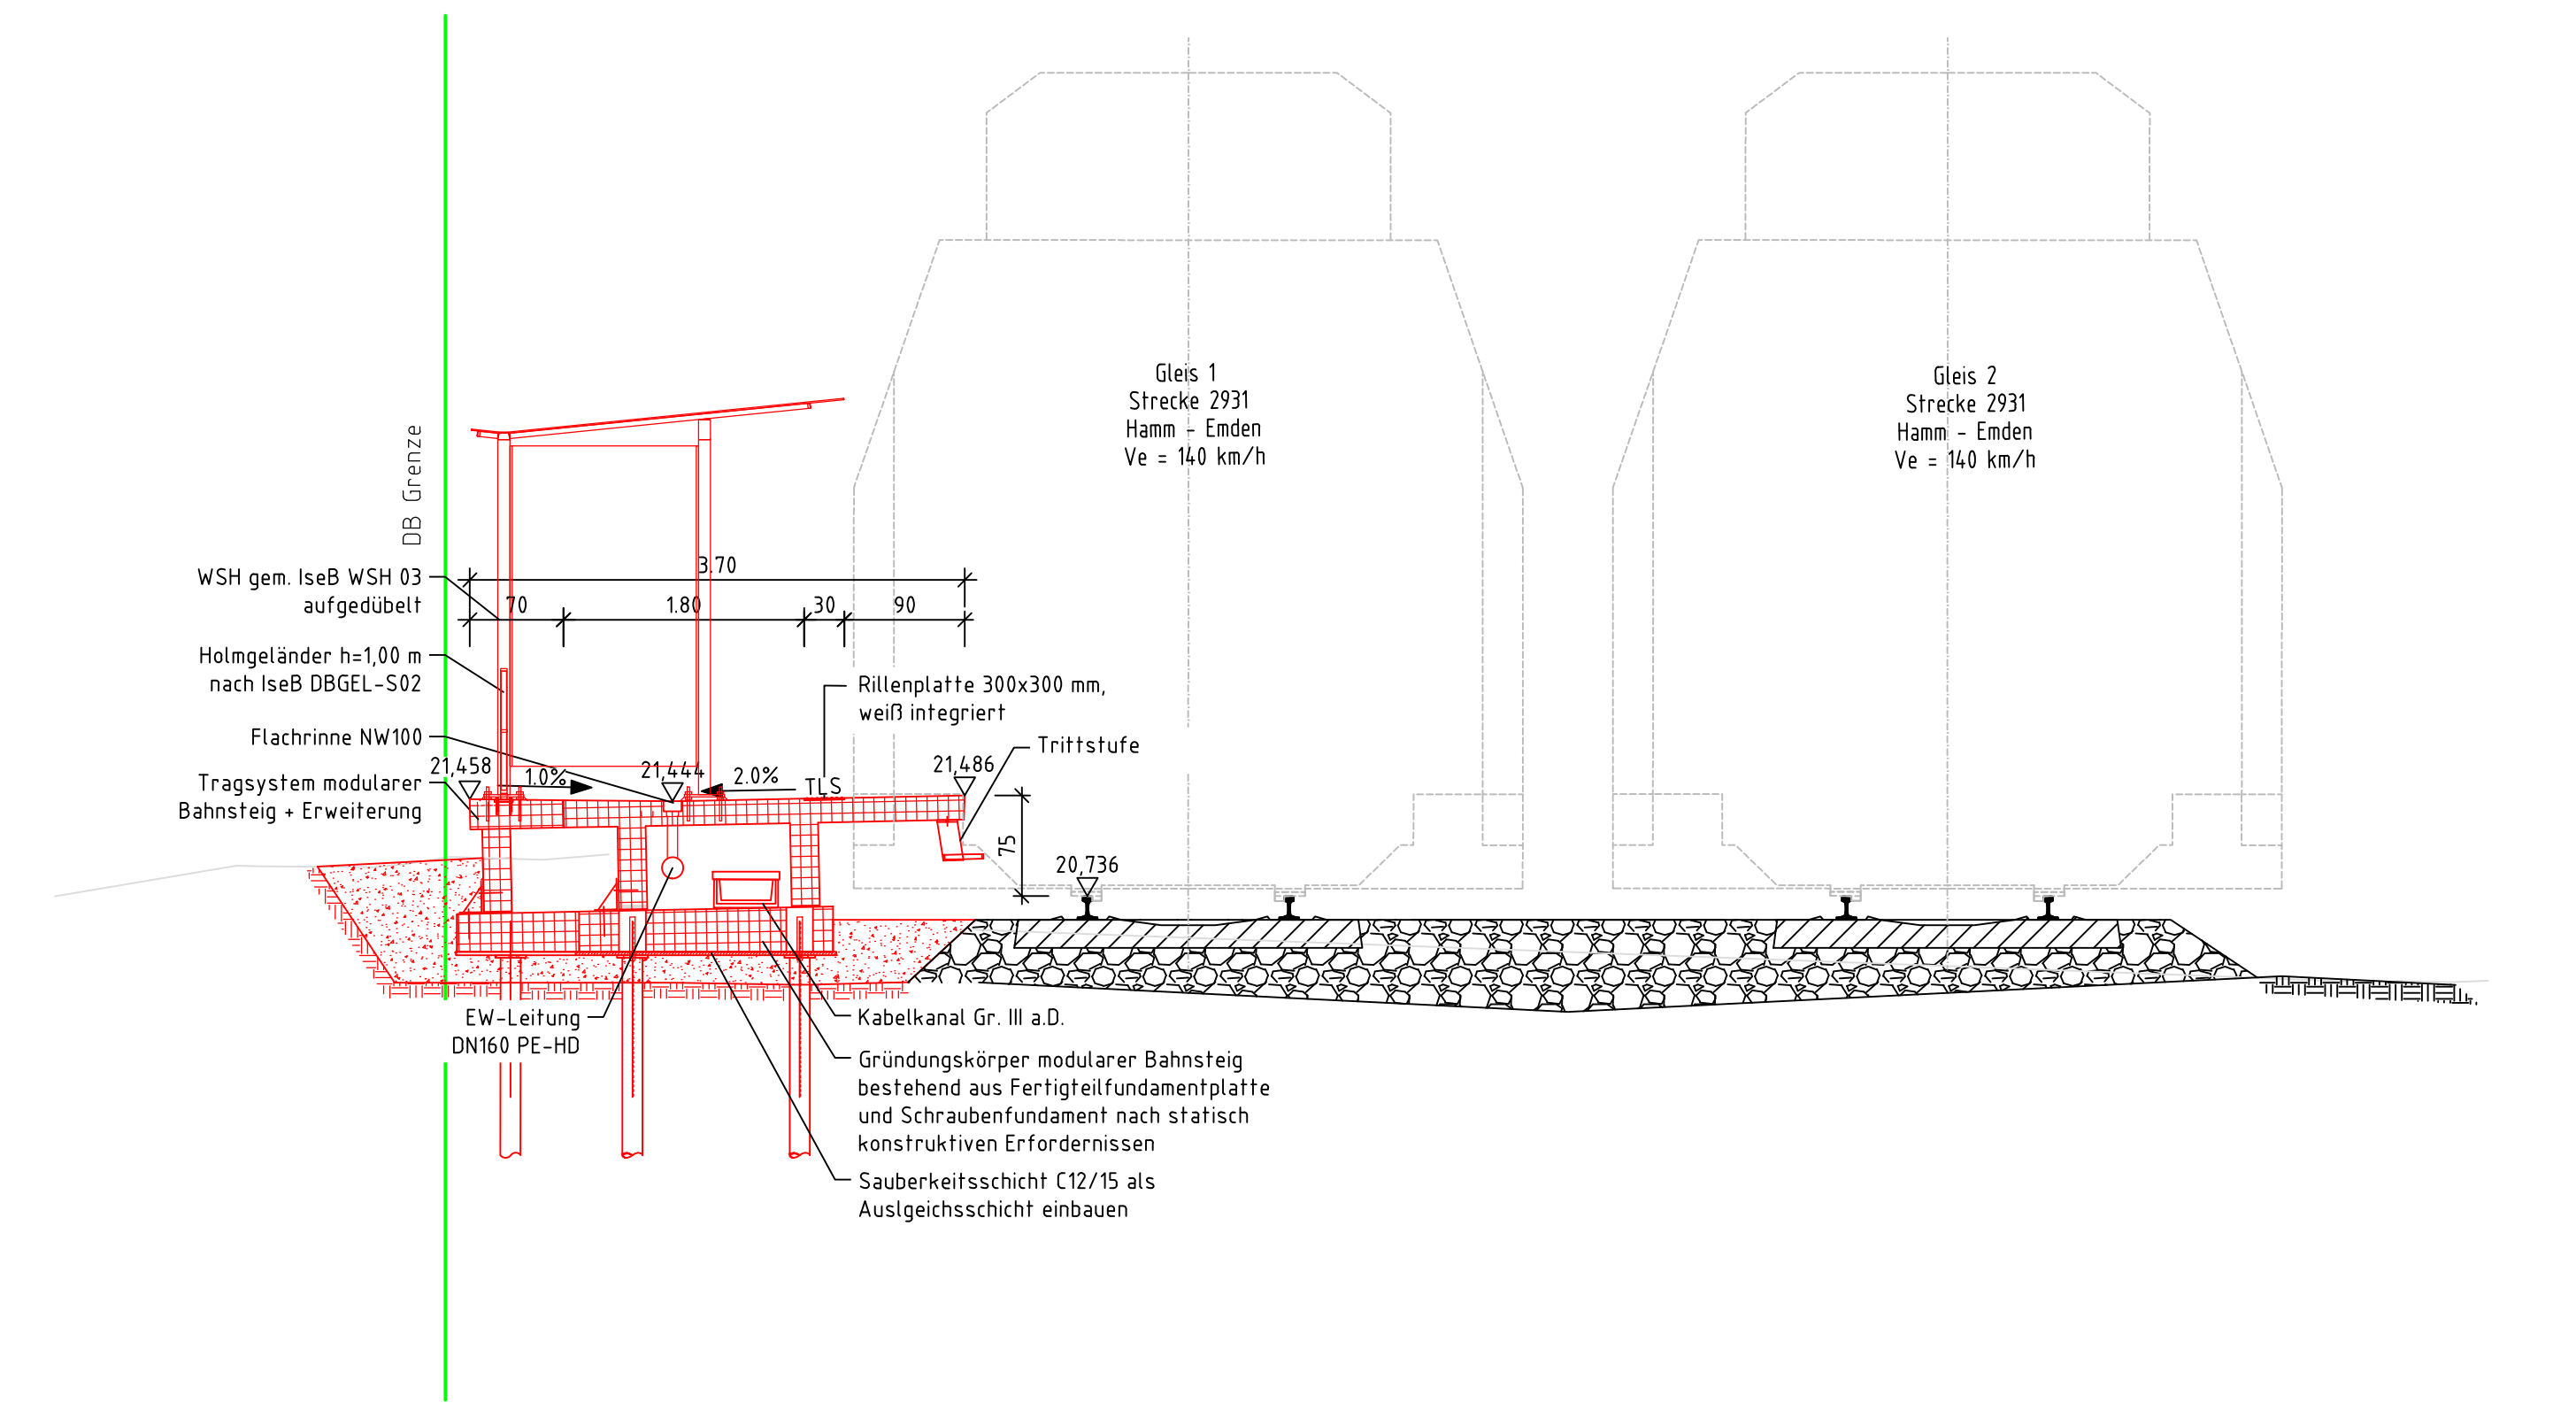


Schnitt D.1-D.1
km 248,8+01.836
M. 1:50

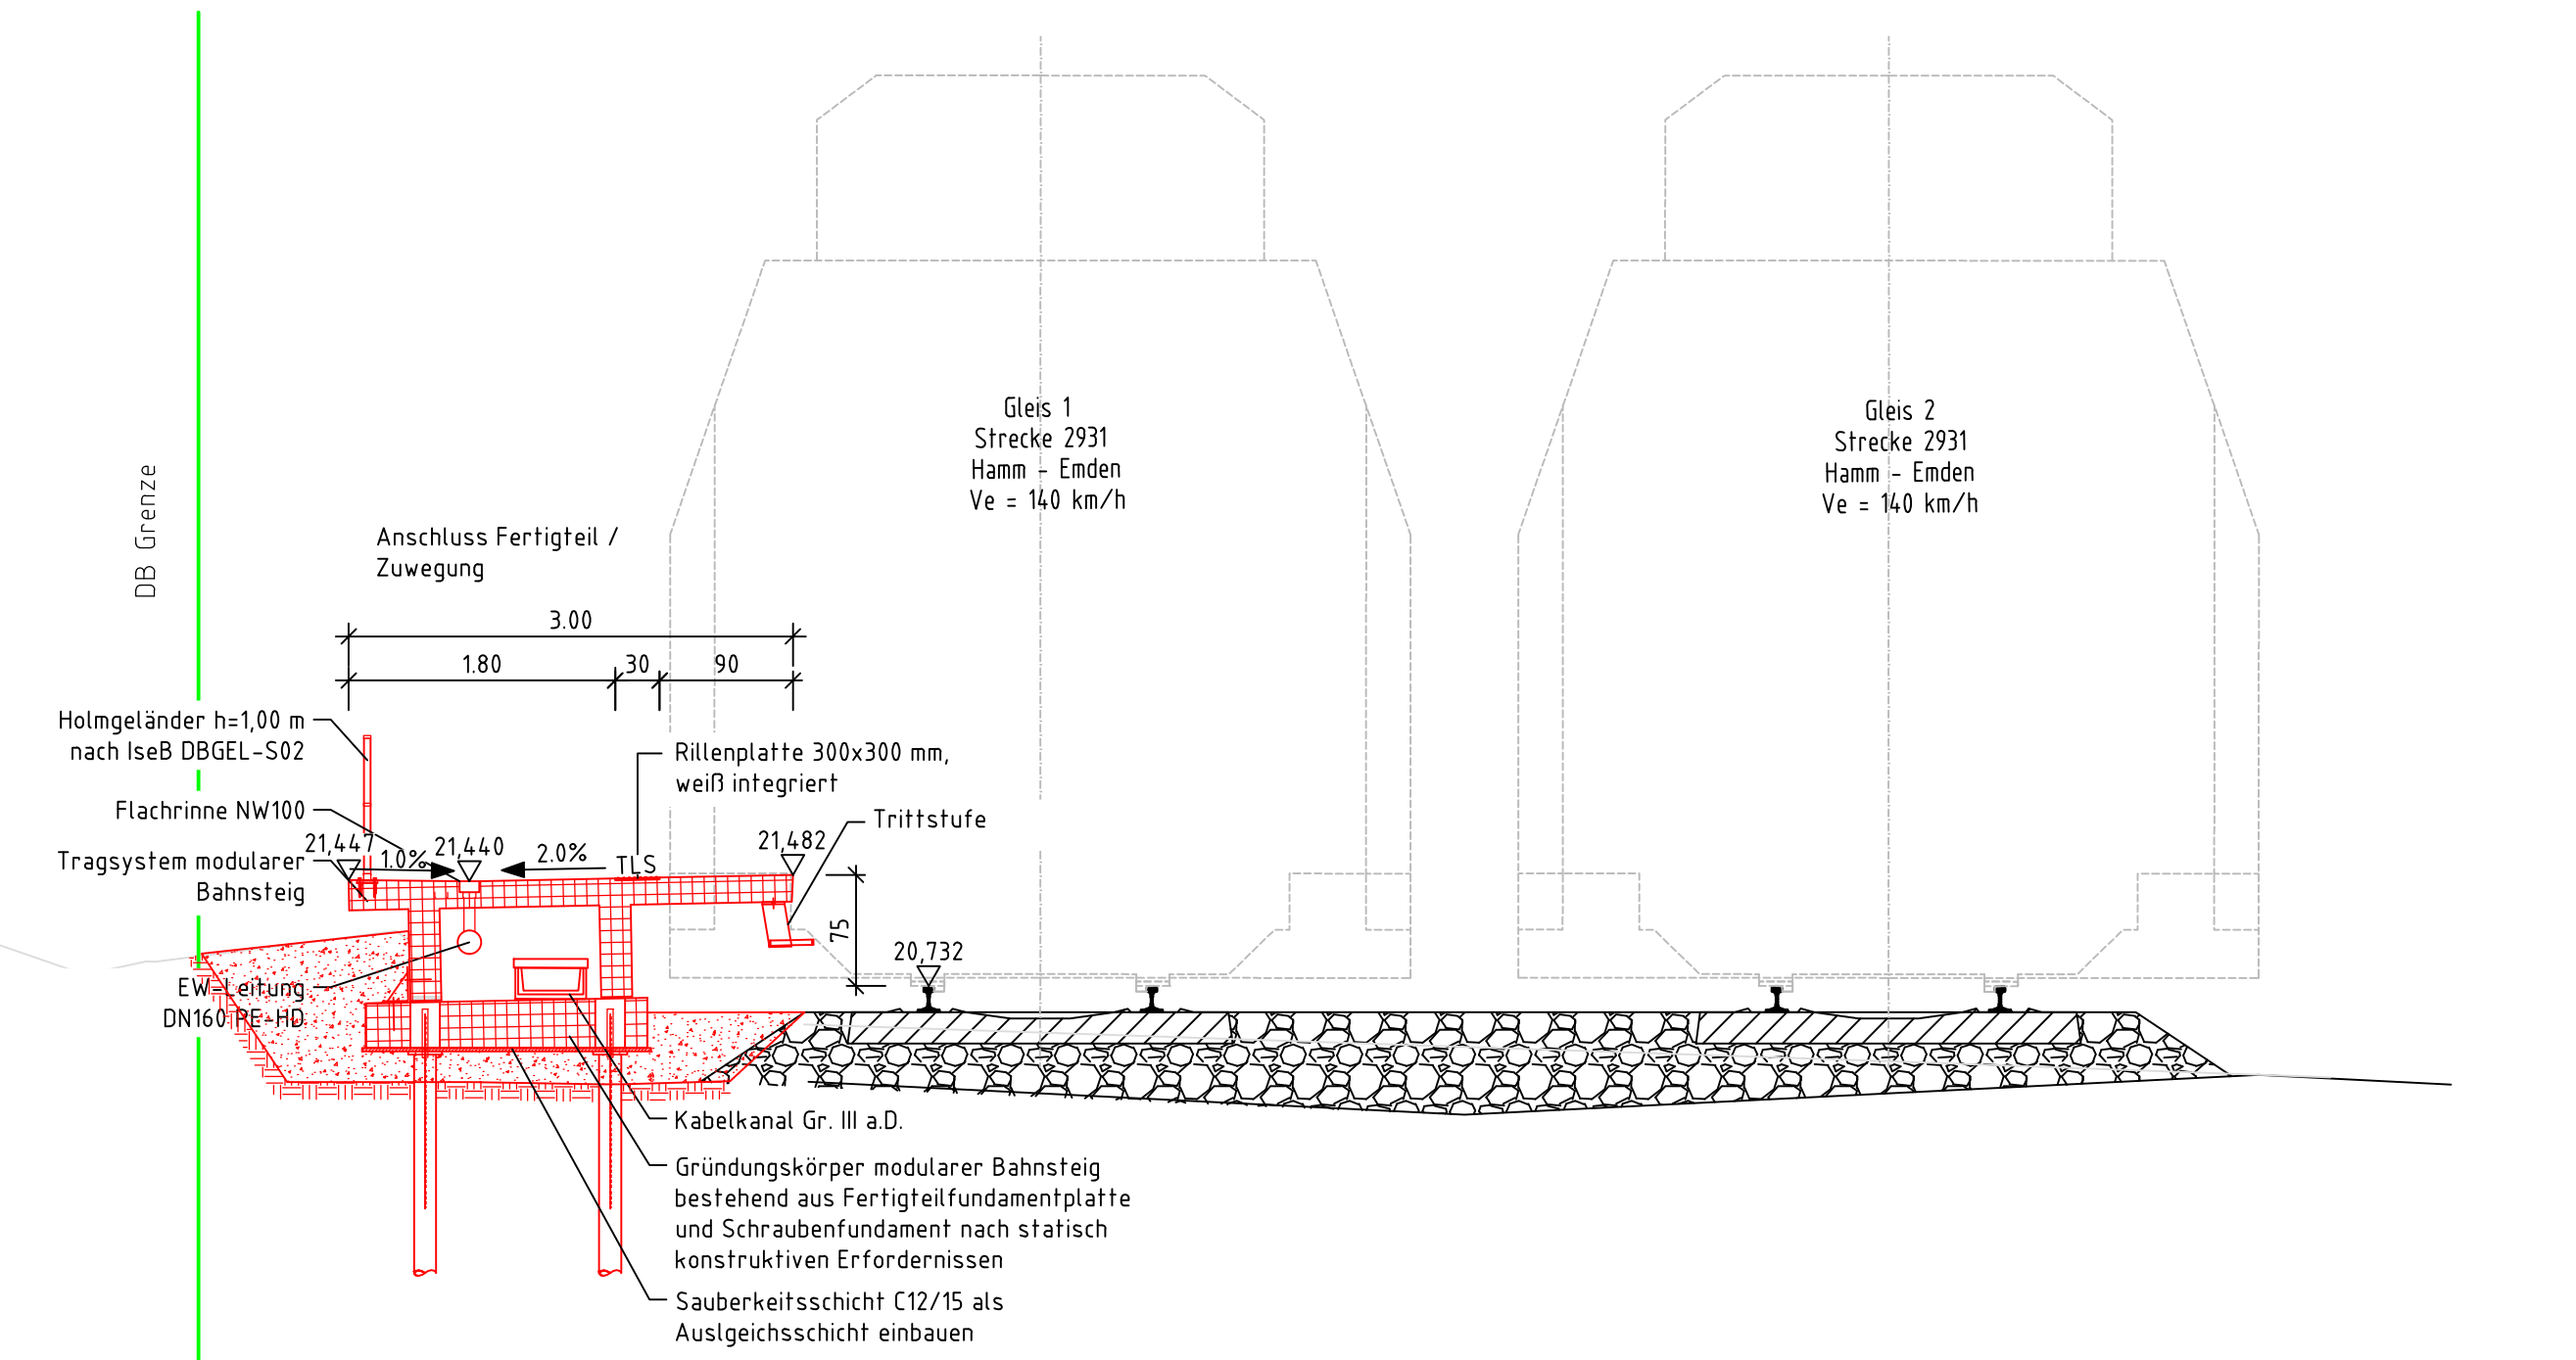

Schnitt E.1-E.1
km 248,8+09.64
M. 1:50

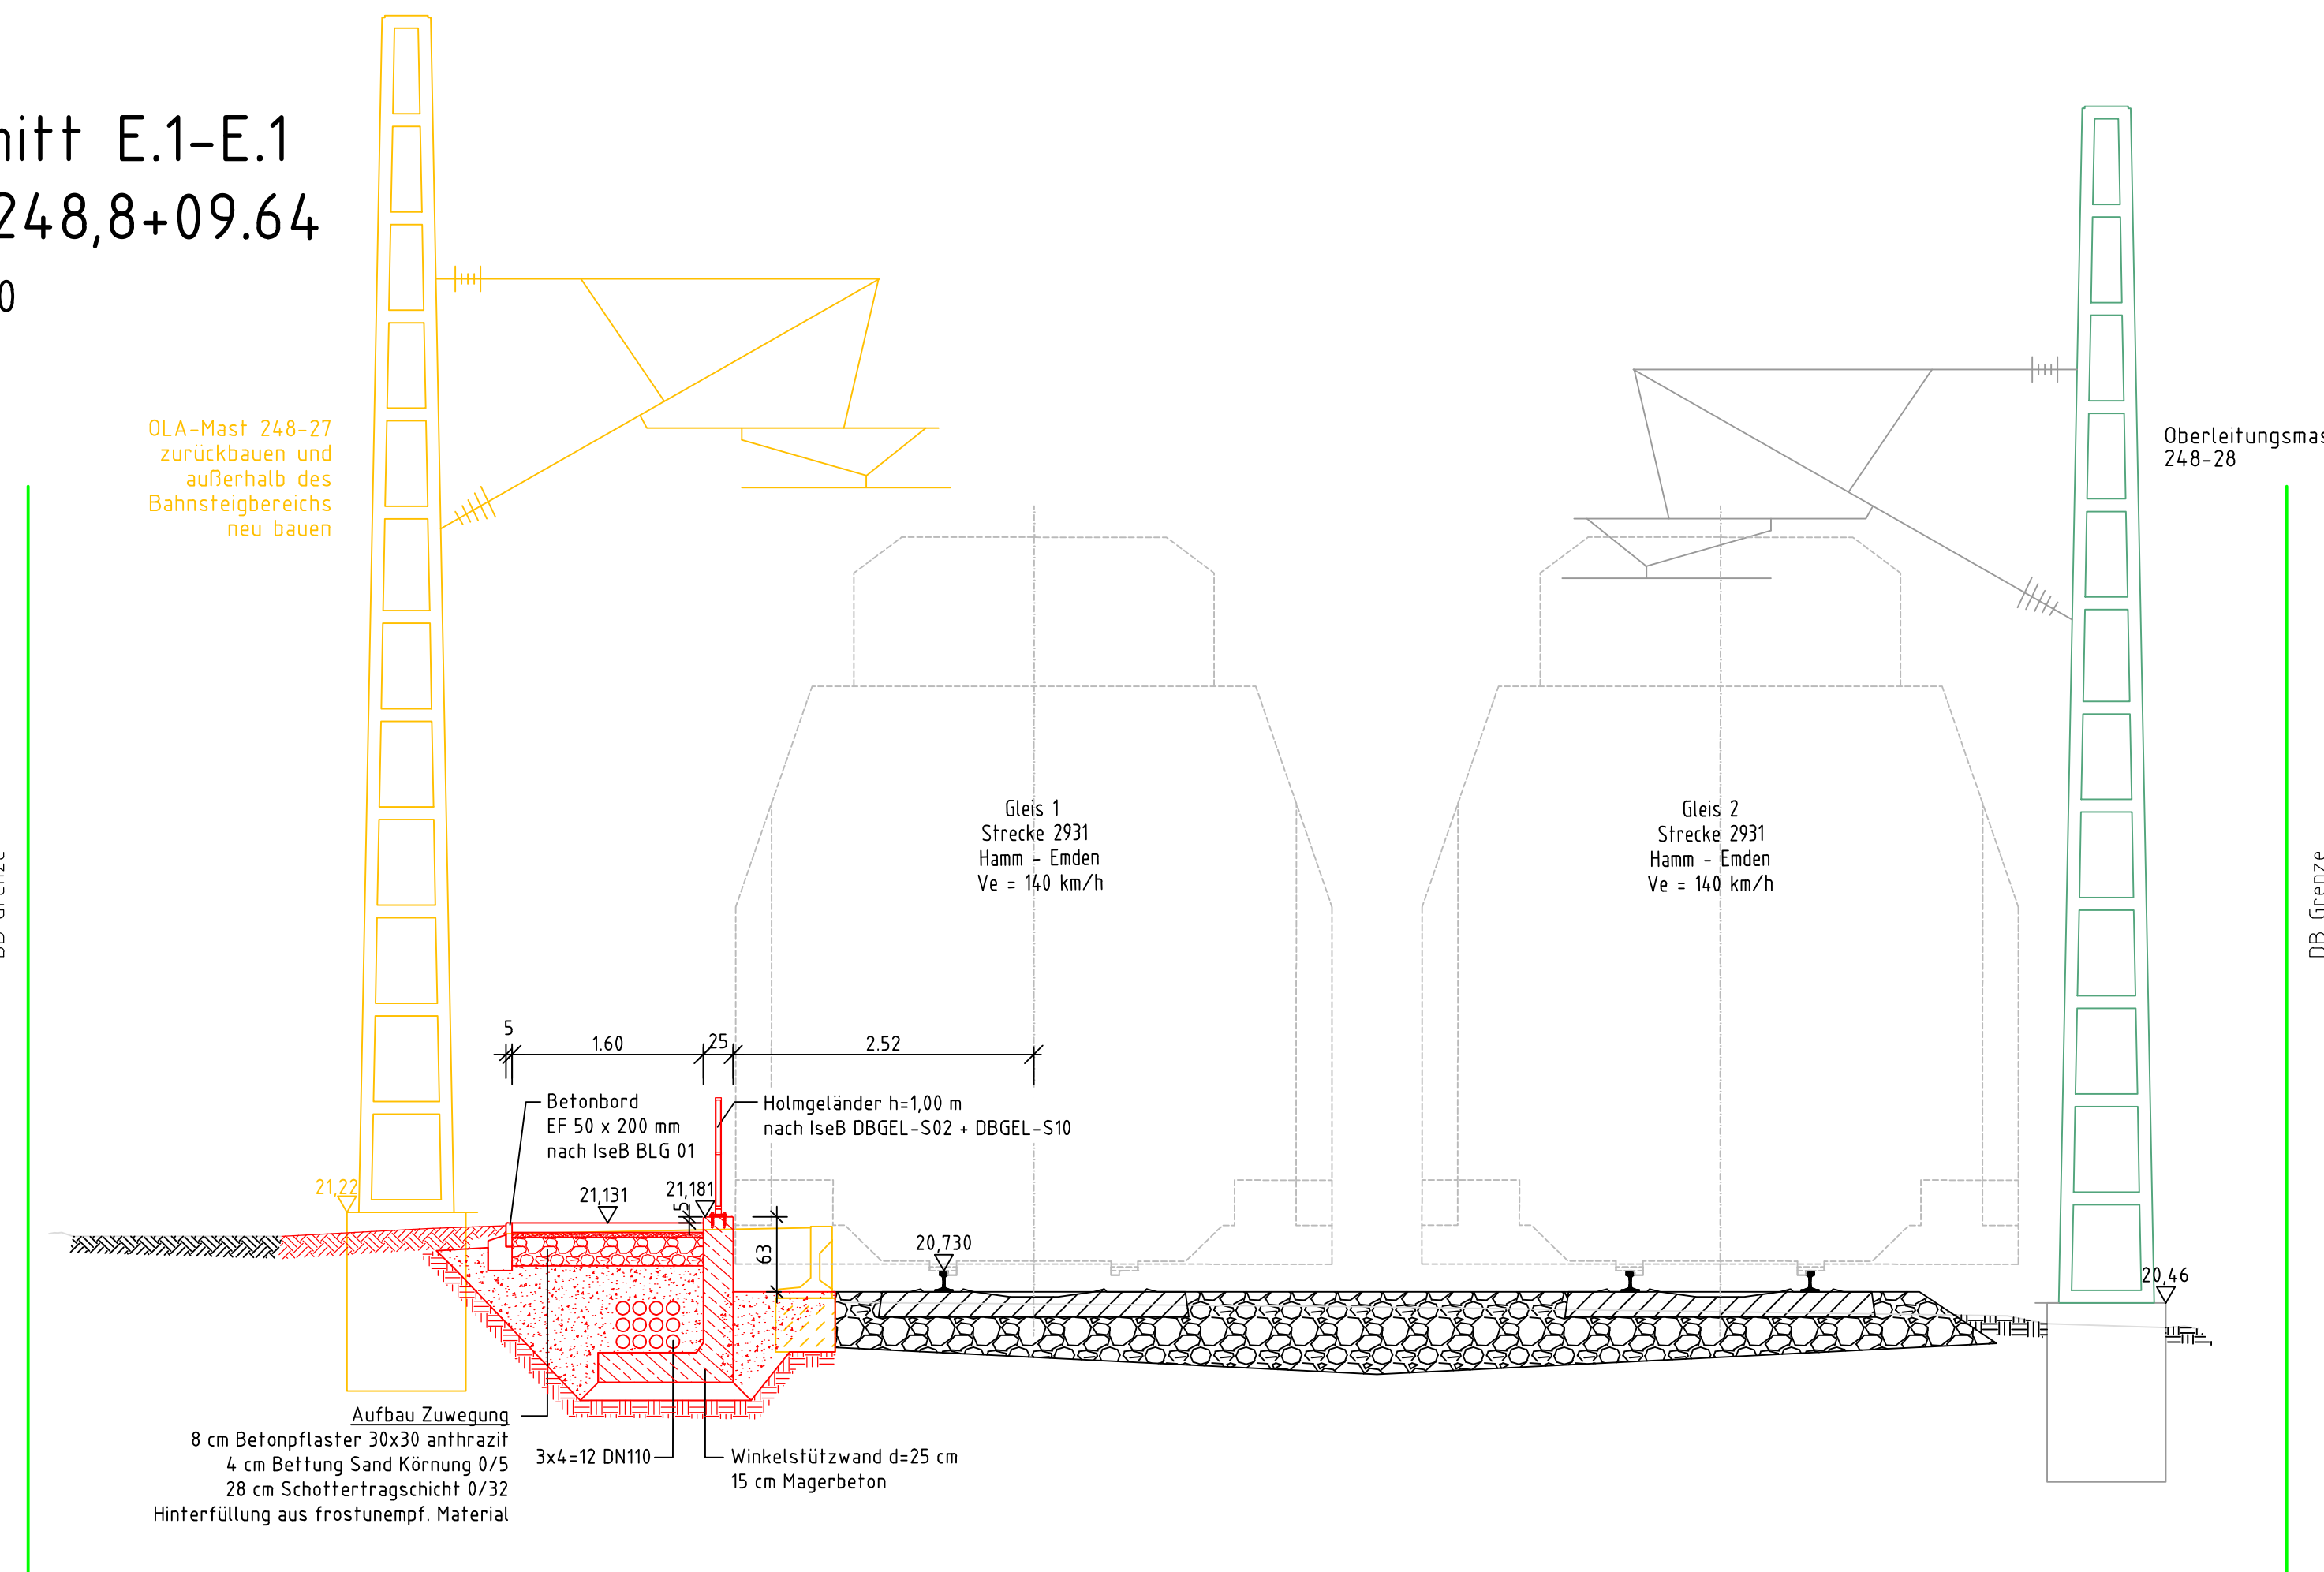

Schnitt F.1-F.1
km ?
M. 1:50

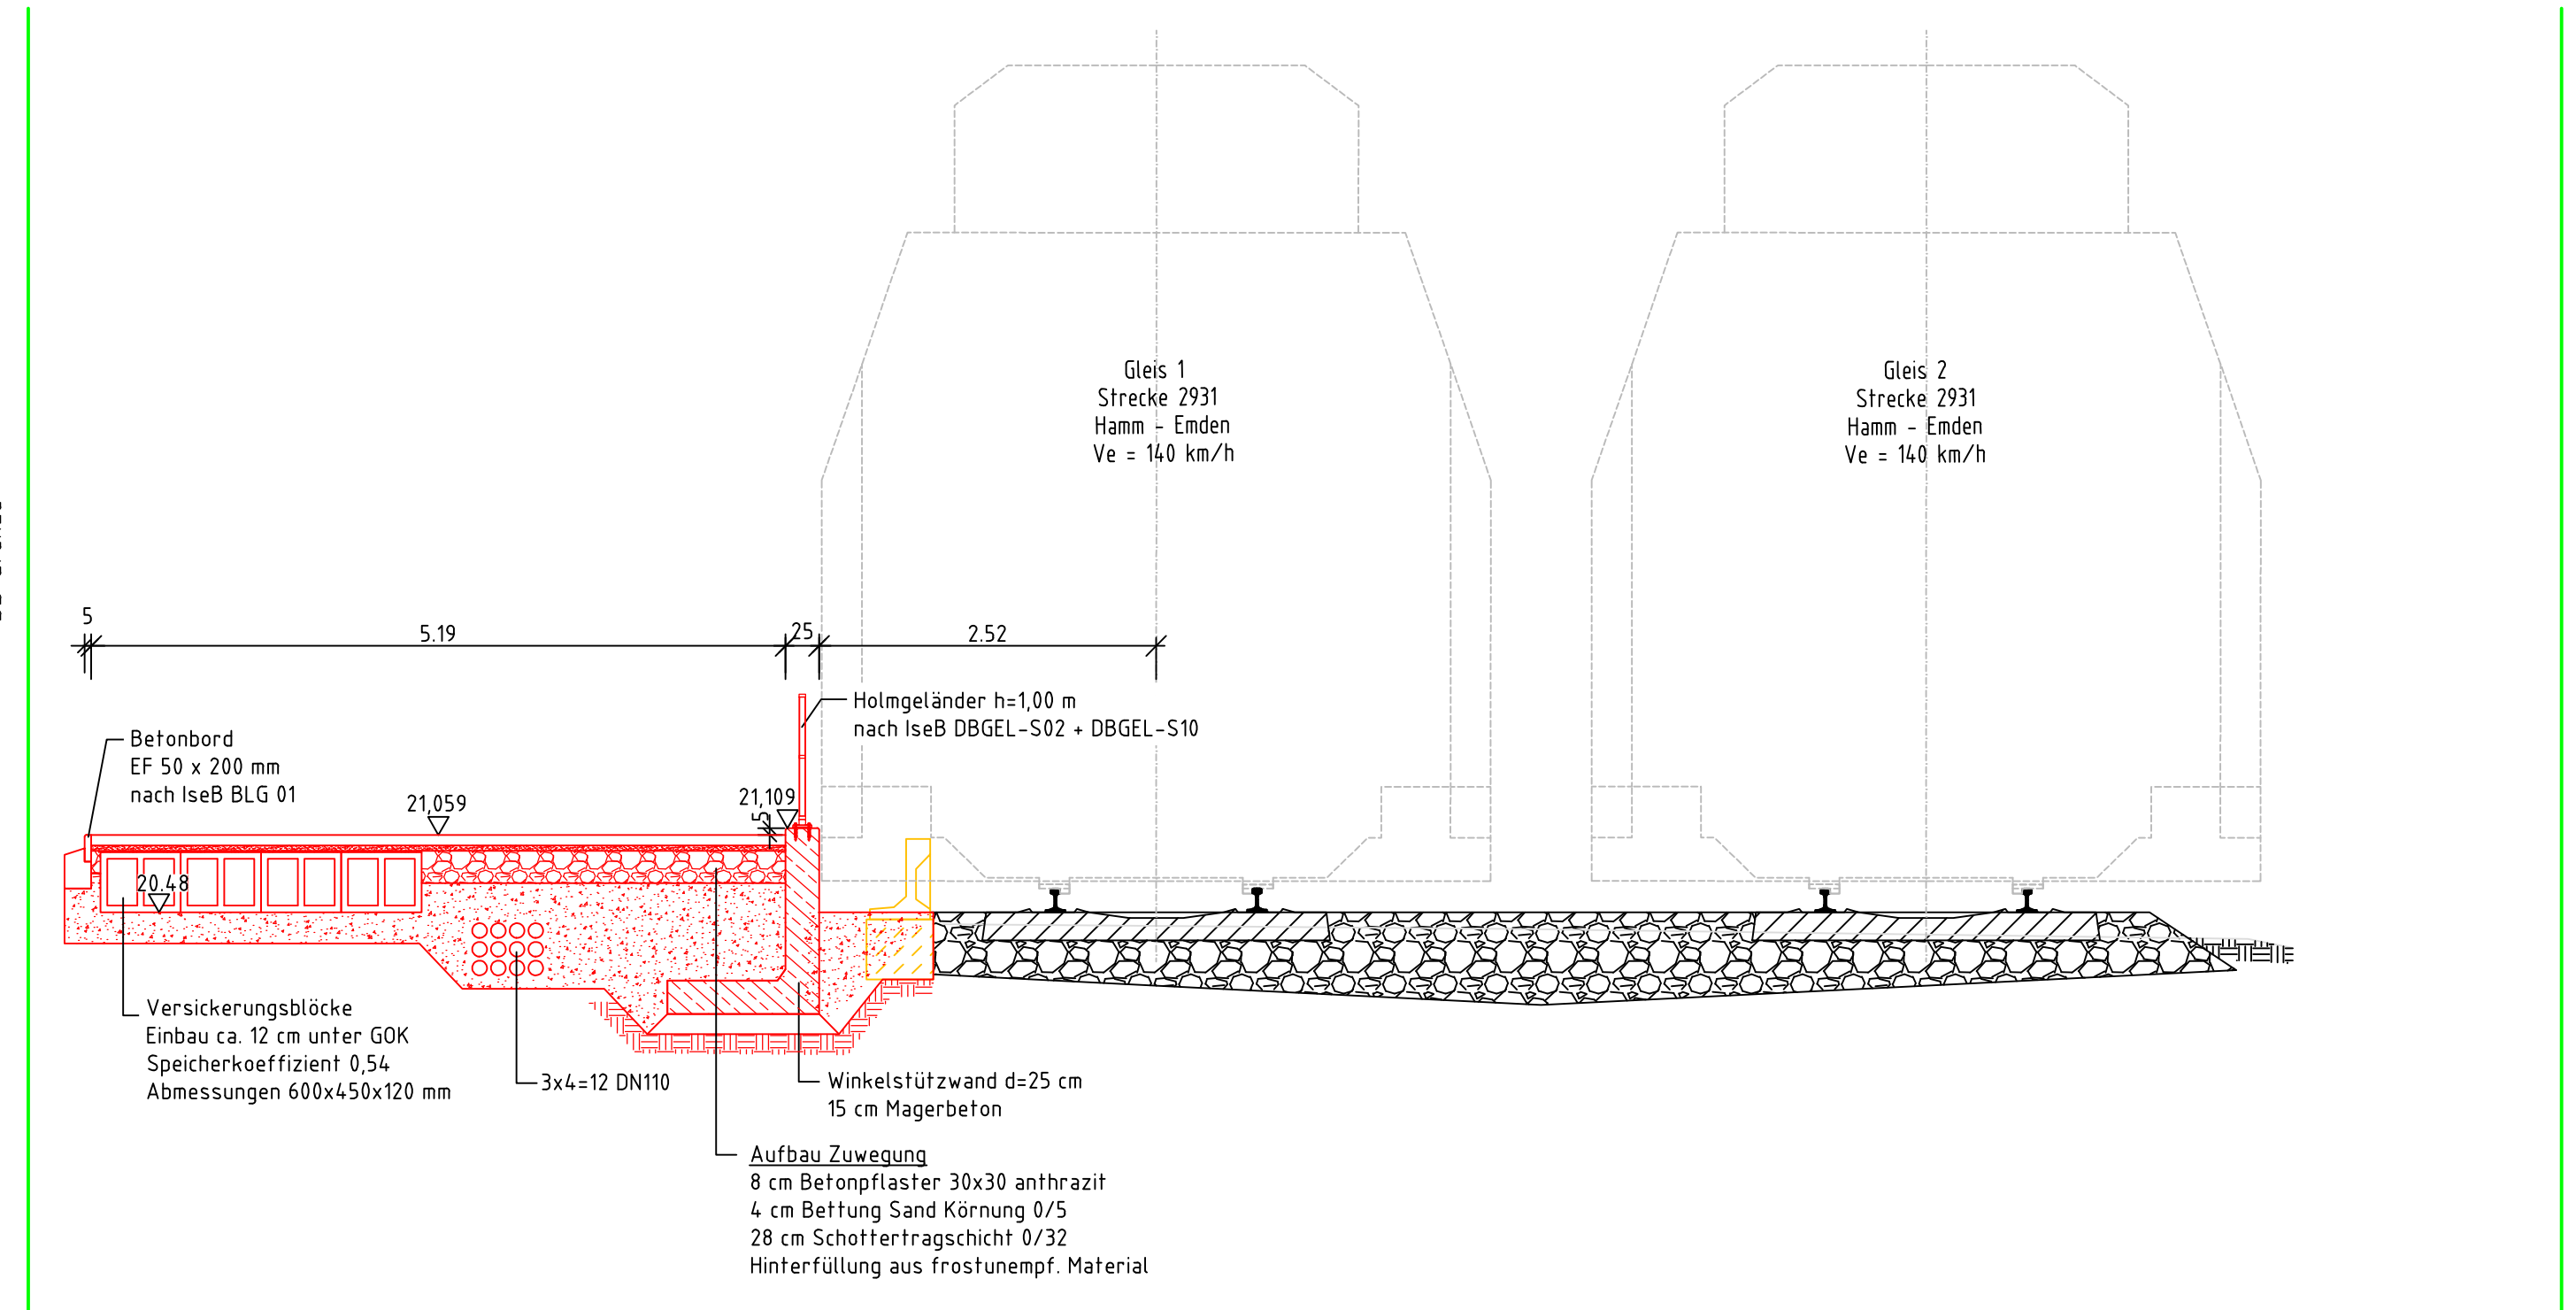

Übersicht Expositionsclassen und Betondruckfestigkeiten														
Bauteil	Expositionsclassen												Beton- festig- keits- klasse	Beton- stahl
	XC	XD	XF	XA	XM	XC	XD	XF	XA	XM	XC	XD		
Winkelstützwand	-	-	-	X	-	-	-	X	-	-	-	-	C35/45	B 500 B

l														
h														
g														
f														
e														
d														
c														
b														
a														
Index	Art der Änderung												Datum	Unterschrift

Bauherr DB InfraGO AG Personnenbahnhöfe Bahnhofsanlagenamt Braunschweig Wilhelm-Platz 1, 38100 Braunschweig	Bauherrenvertretung / Projektleitung DB InfraGO AG Personnenbahnhöfe Baumanagement, Regionalbereich Nord Rundstedt 11, 30161 Hannover	DB InfraGO
--	--	-------------------


Baudringsche Profil gemäß VV BAU bzw. Planprofil gemäß VV BAU STE	Eisenbahn-Bundesamt (EBA)
--	---------------------------

Projekt
FABB1 Verkehrsstation Geeste
Strecke 2931 Hamm - Emden, km 248,8

Projekt-Nr. G.011332051

Anlage 3.3.6

Übersicht

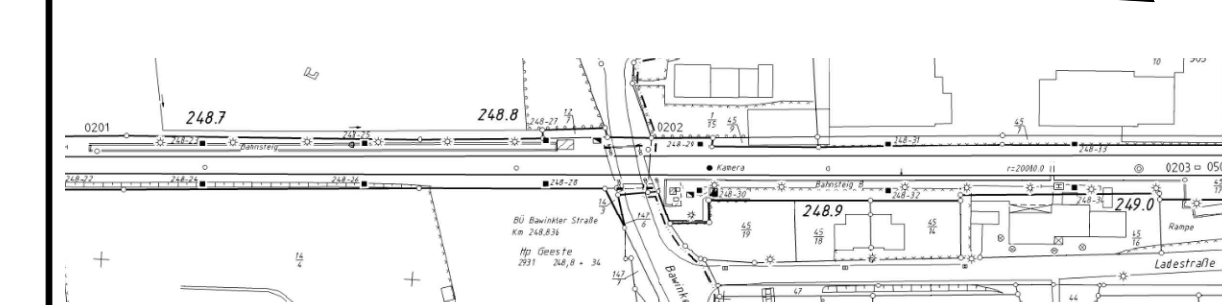

Planungsphase	Ausführungsplanung	Strecke	Maßstab
Planbezeichnung/ Planinhalt	Querprofile Bstg 1	Hamm - Emden	1:50
Planart/ SAP PM-Equipment	Querprofile	Strecken-Nr. 2931	Bahnstrecke-Nr. 2028
Plannummer	V0-..._302000_BtL-..._PVA_801_LP_1012_...	Stations-km 248,8	Koordinatensystem DBREF

Planersteller w+b ingenieure w+b ingenieure w+b ingenieure	Bauvorlageberechtigter (BVB) gemäß VV BAU / VV BAU-STE Freigabe der Ausführungsunterlagen gemäß Freigabeschreiben von: Freigabe Nr.:
---	--

Name (Drucktext)	Datum	Unterschrift	Name (Drucktext)	Datum	Unterschrift
------------------	-------	--------------	------------------	-------	--------------

Nur gültig für die Ausschreibung!

Name (Drucktext)	Datum	Unterschrift	Name (Drucktext)	Datum	Unterschrift
------------------	-------	--------------	------------------	-------	--------------

Die Übereinstimmung mit der Bauausführung wird bestätigt
Baubewacher Bahn (BBB) gemäß VV BAU/VV BAU-STE

Name (Drucktext)	Datum	Unterschrift	Name (Drucktext)	Datum	Unterschrift
------------------	-------	--------------	------------------	-------	--------------

Die Übernahme der handverteilten Eintragungen in die CAD-Grundlage wird bestätigt
Bezeichnung CAD

Name (Drucktext)	Datum	Unterschrift	Name (Drucktext)	Datum	Unterschrift
------------------	-------	--------------	------------------	-------	--------------

PRP 10/2025 Fraunung