




Schnitt A-A
1:50

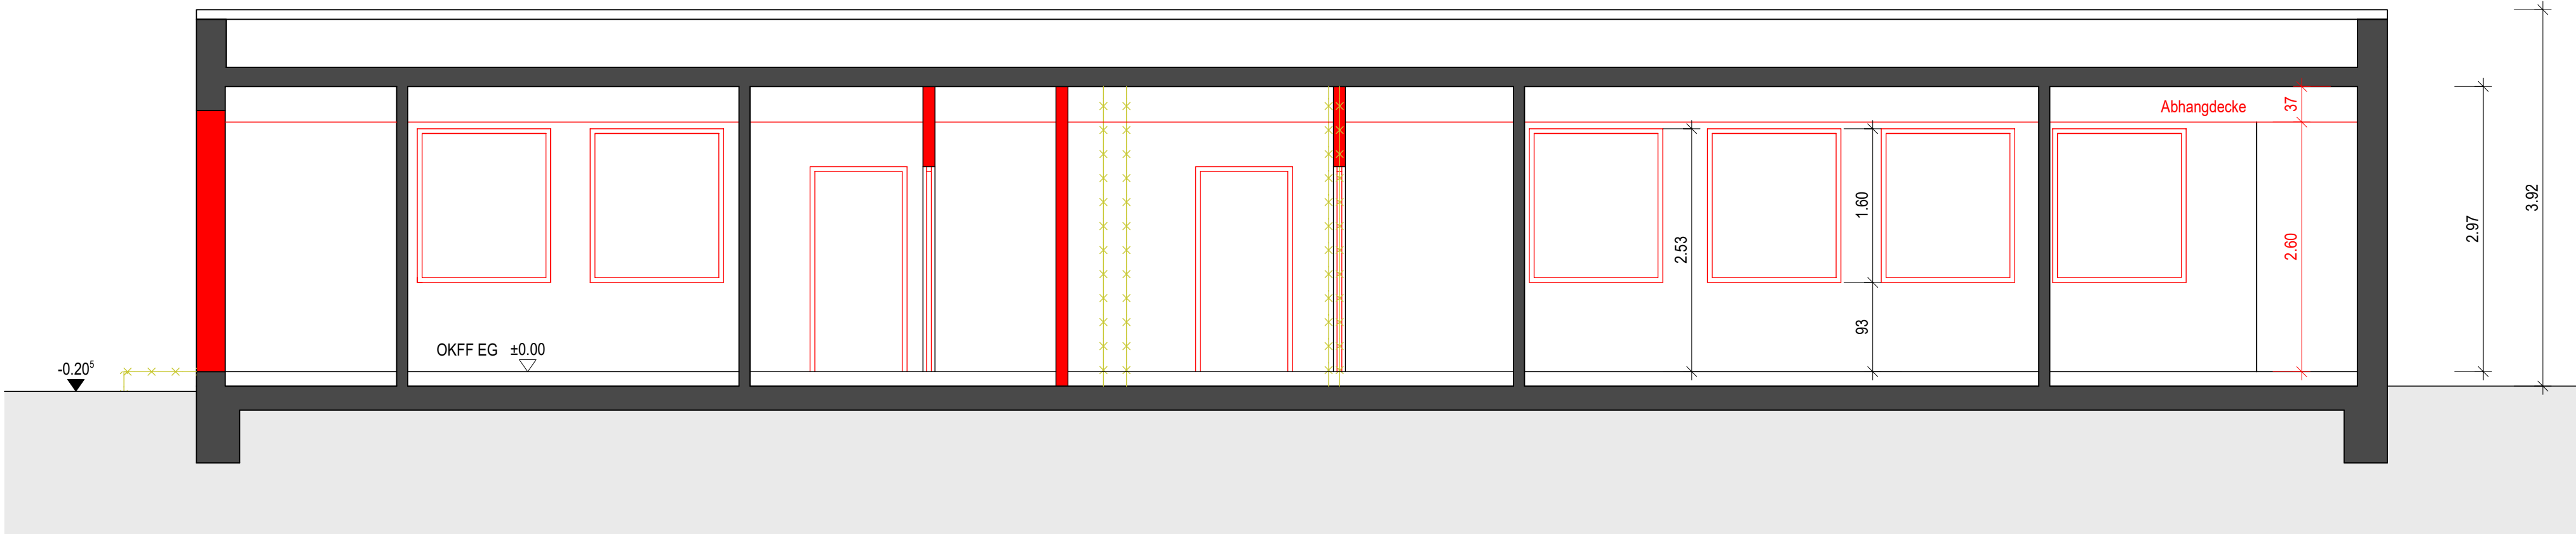

Schnitt B-B
1:50

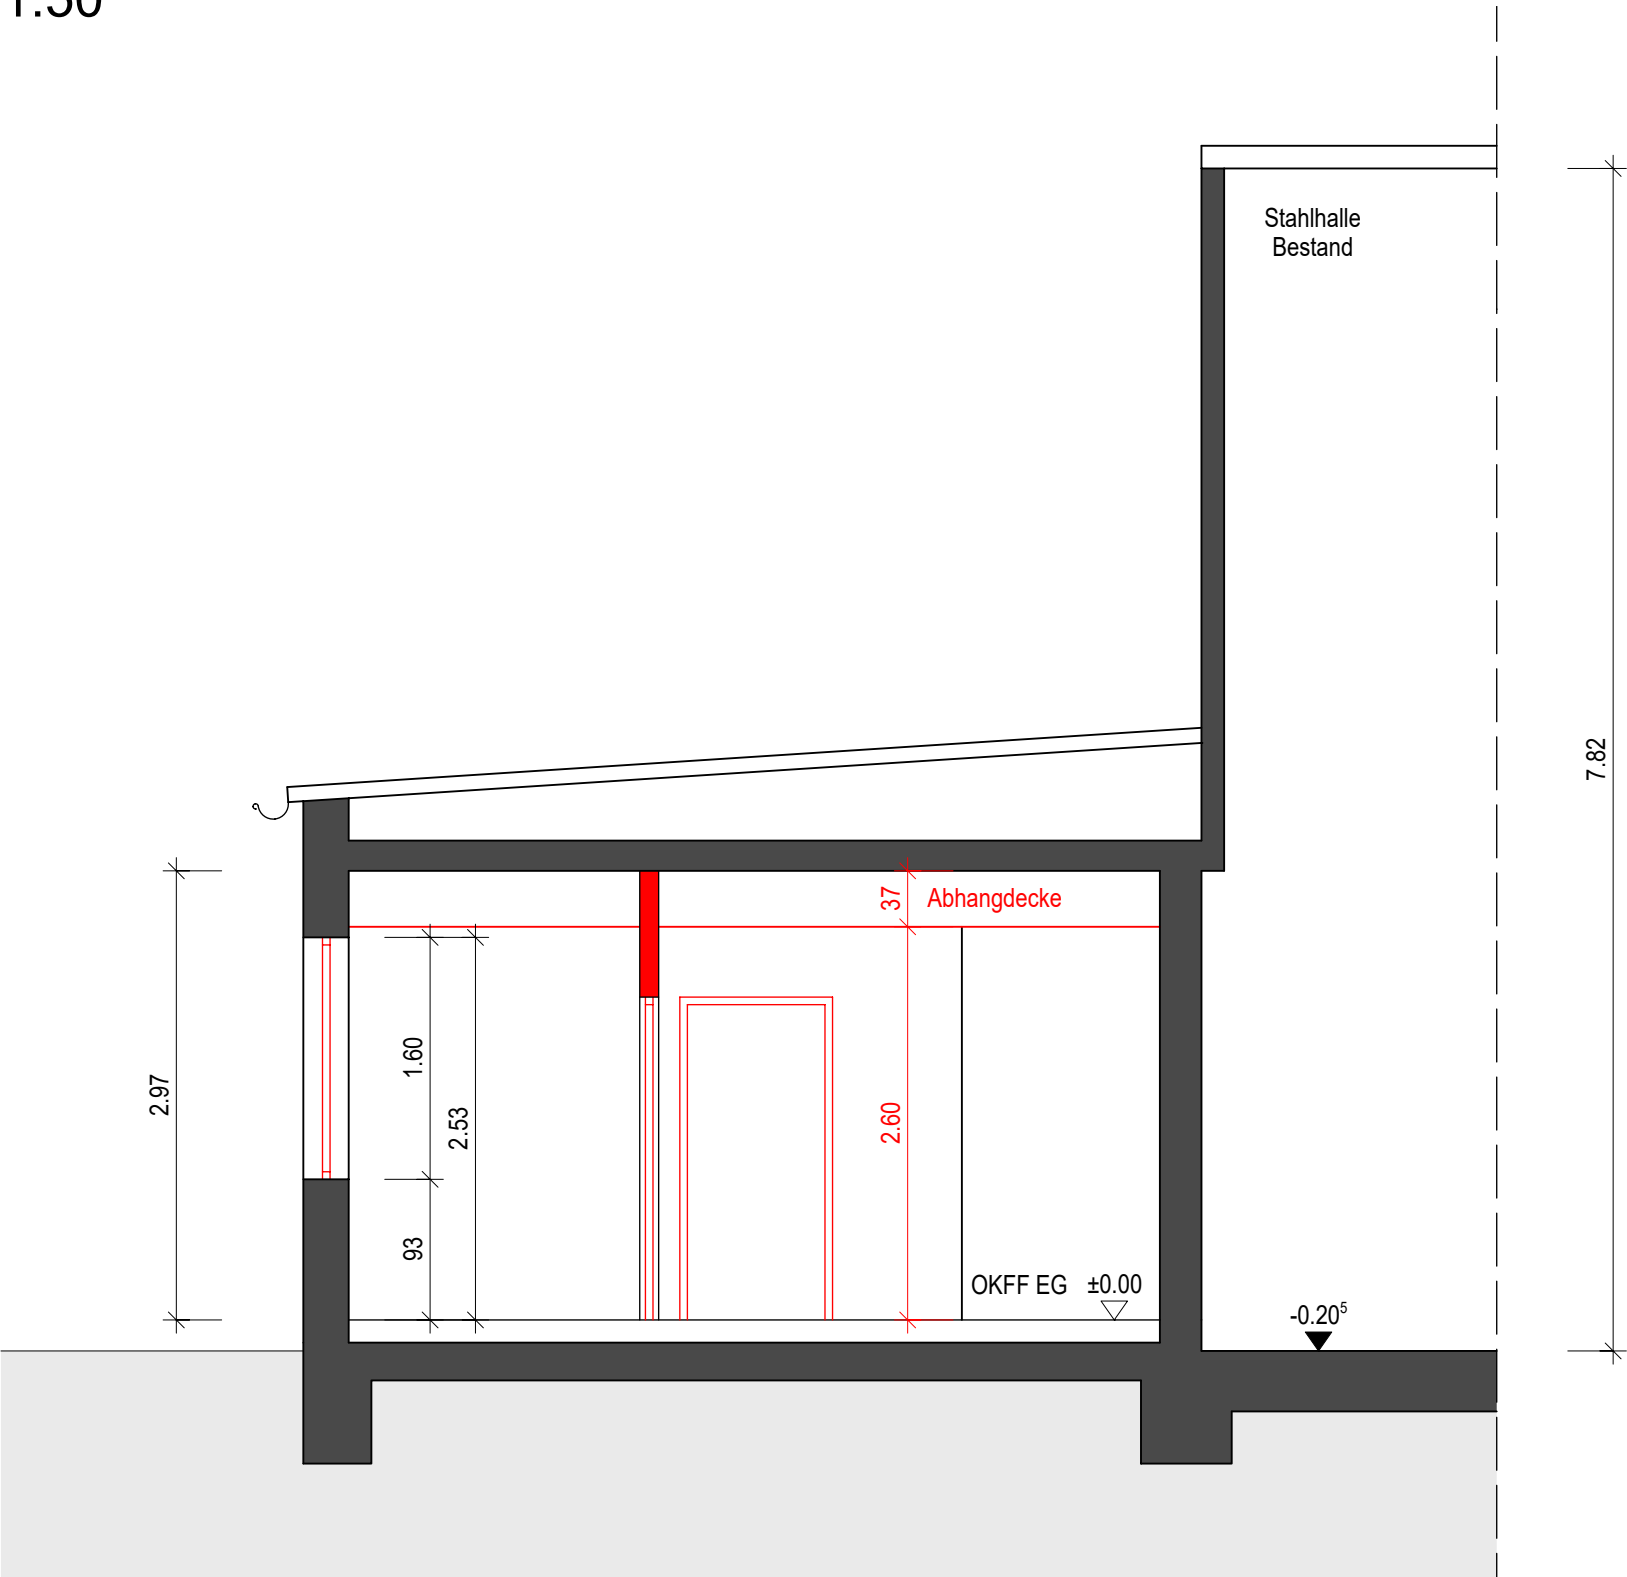

Erdgeschoss
1:50

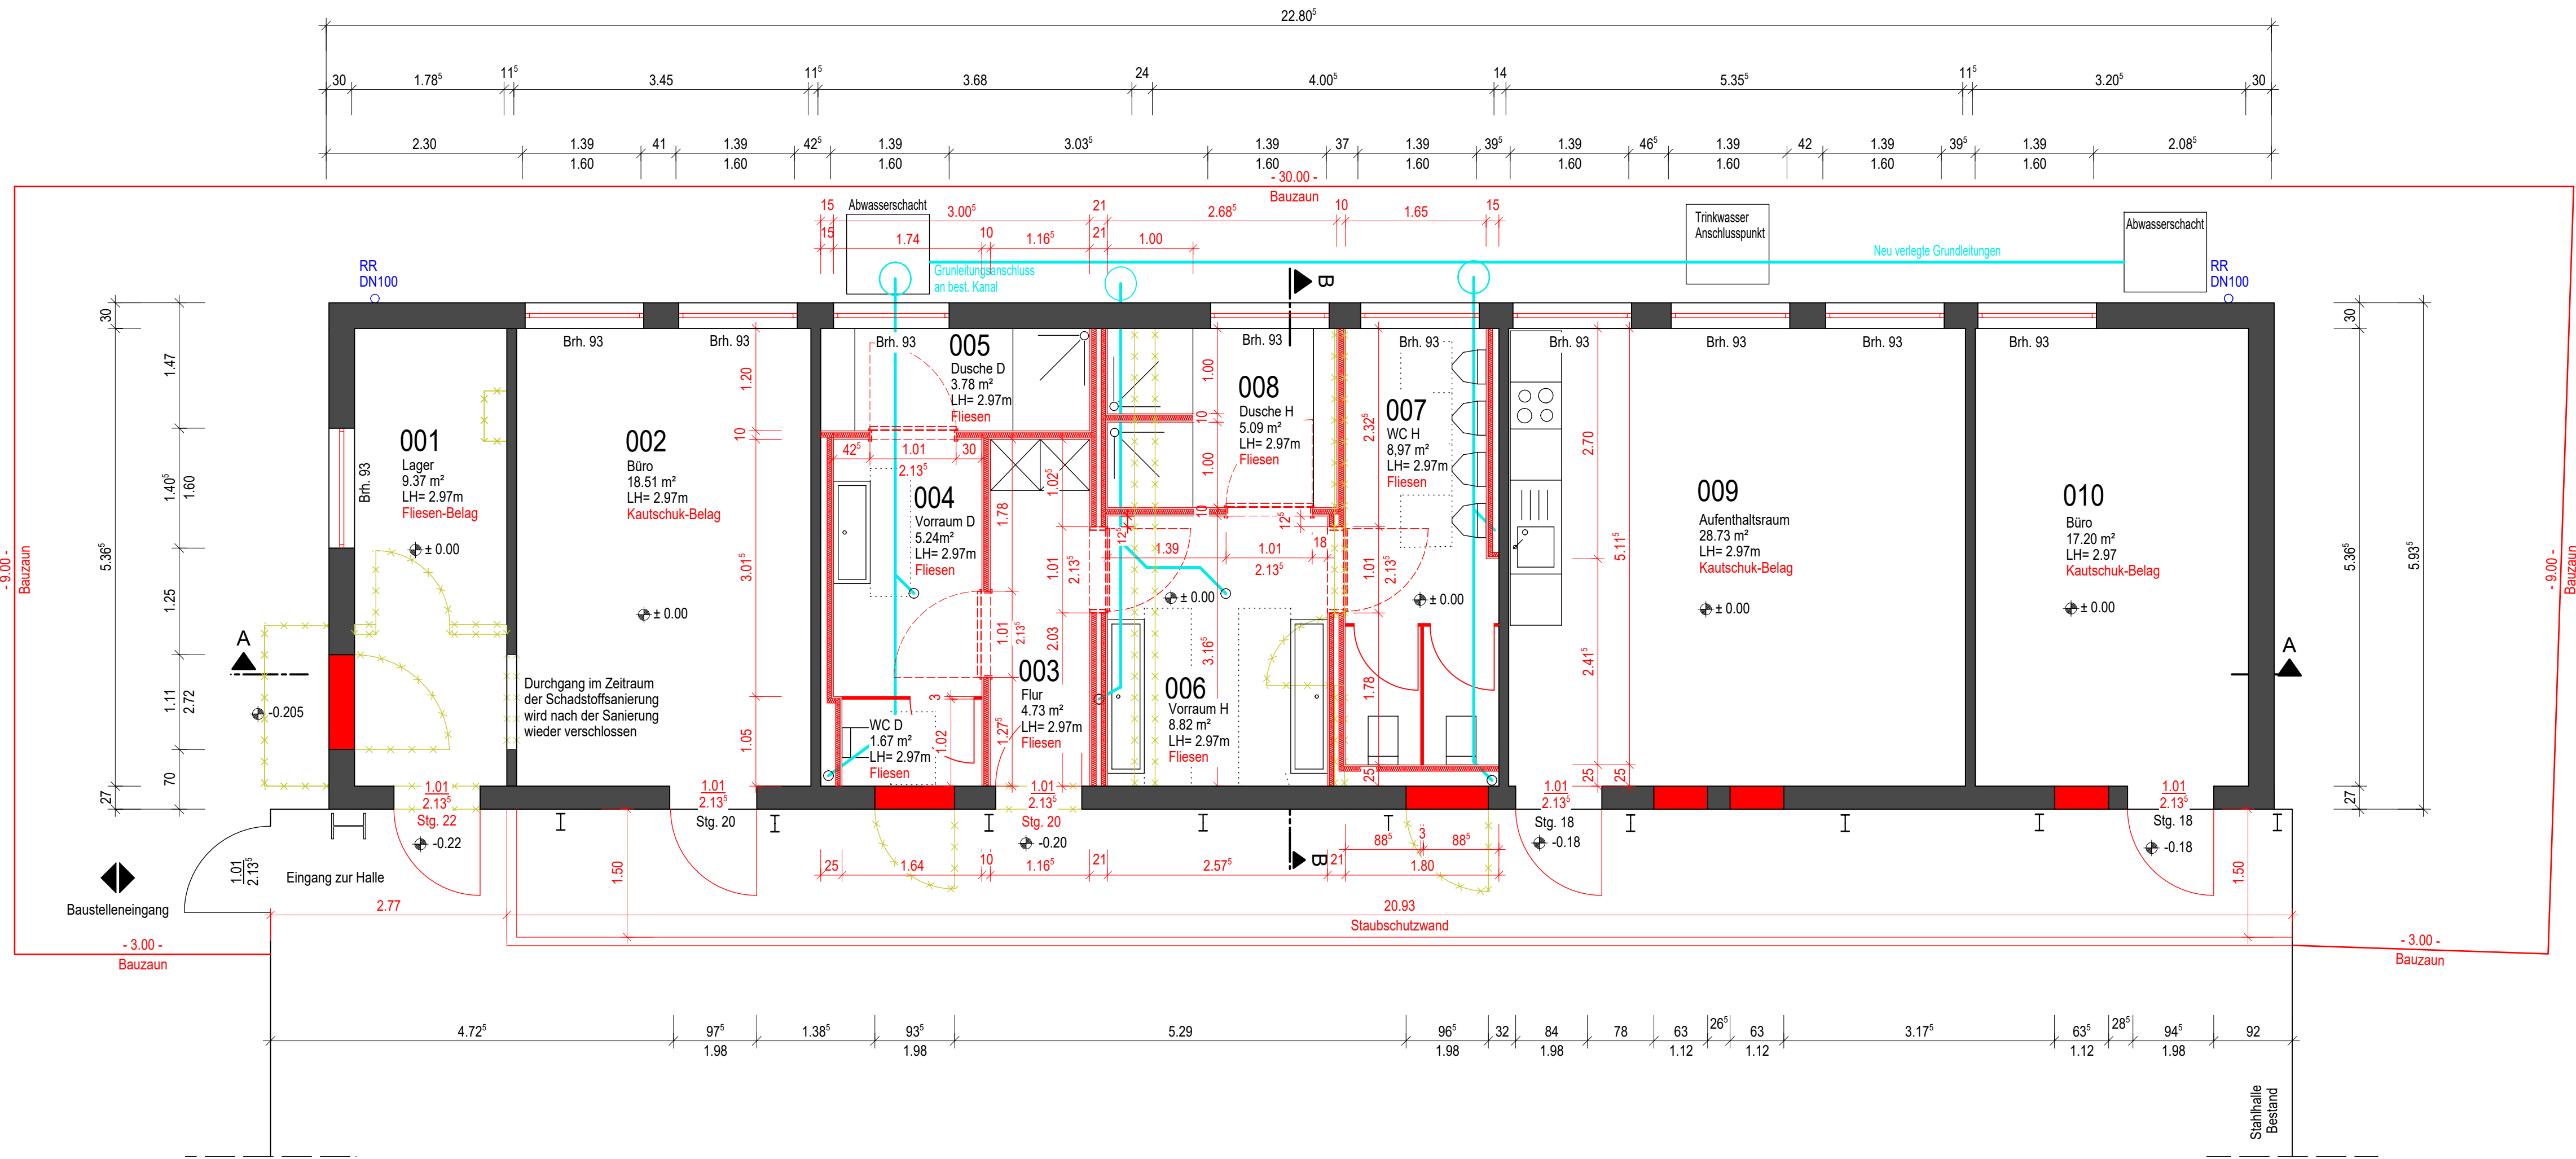

d	20.02.2026	Überarbeitung Plankopf
c	25.11.2025	Änderung Inventuren
b	27.05.2025	Grundrissen ergänzt
a	03.04.2025	Küchenzeile gedreht
Index	Datum	Änderung/Ergänzung

Hinweis für den AutoCAD-Architecture Anwender:
Die Einheit im Layoutbereich ist METER, entsprechend wurde ein Beschriftungsmaßstab erzeugt.
Dieser Beschriftungsmaßstab darf nicht entfernt werden!

Bauherr(in)
Bundesrepublik Deutschland
vertreten durch
Bundesministerium der Verteidigung (BMVg)
vertreten durch
Oberfinanzdirektion Nordrhein Westfalen
vertreten durch
Bau- und Liegenschaftsbetrieb NRW

Nutzer
Taktisches Luftwaffengeschwader 31 Boelcke

Bau- und Liegenschaftsbetrieb NRW Aachen

Mies-van-der-Rohe-Straße 10
D - 52074 Aachen
Telefon: +49 241 43510 - 100
Telefax: +49 241 43510 - 198
E-Mail: ac.poststelle@blb.nrw.de
Internet: www.blb.nrw.de

21-24

Projekt:
70-37-7174-24-001
WB7174
Geb. A2

Instandsetzung Sanitäranlagen
WIRTSCHAFTSEINHEIT
NATO Flugplatz Nörvenich
Ausbildungswerkstatt

Planzeichnung/Übersicht	Blatt: 02
Grundriss, Schnitt	Erdgeschoss
Planzeichnung	Grundriss, Schnitt

Datierung	Stand: 02.02.2026	Übersicht: CM	Plan: Ausführungswerkstatt (AFU)
Stand: 02.02.2026	Übersicht: CM	Plan: Ausführungswerkstatt (AFU)	Plan: Ausführungswerkstatt (AFU)
Stand: 02.02.2026	Übersicht: CM	Plan: Ausführungswerkstatt (AFU)	Plan: Ausführungswerkstatt (AFU)
