



Ansicht Nord

1:50

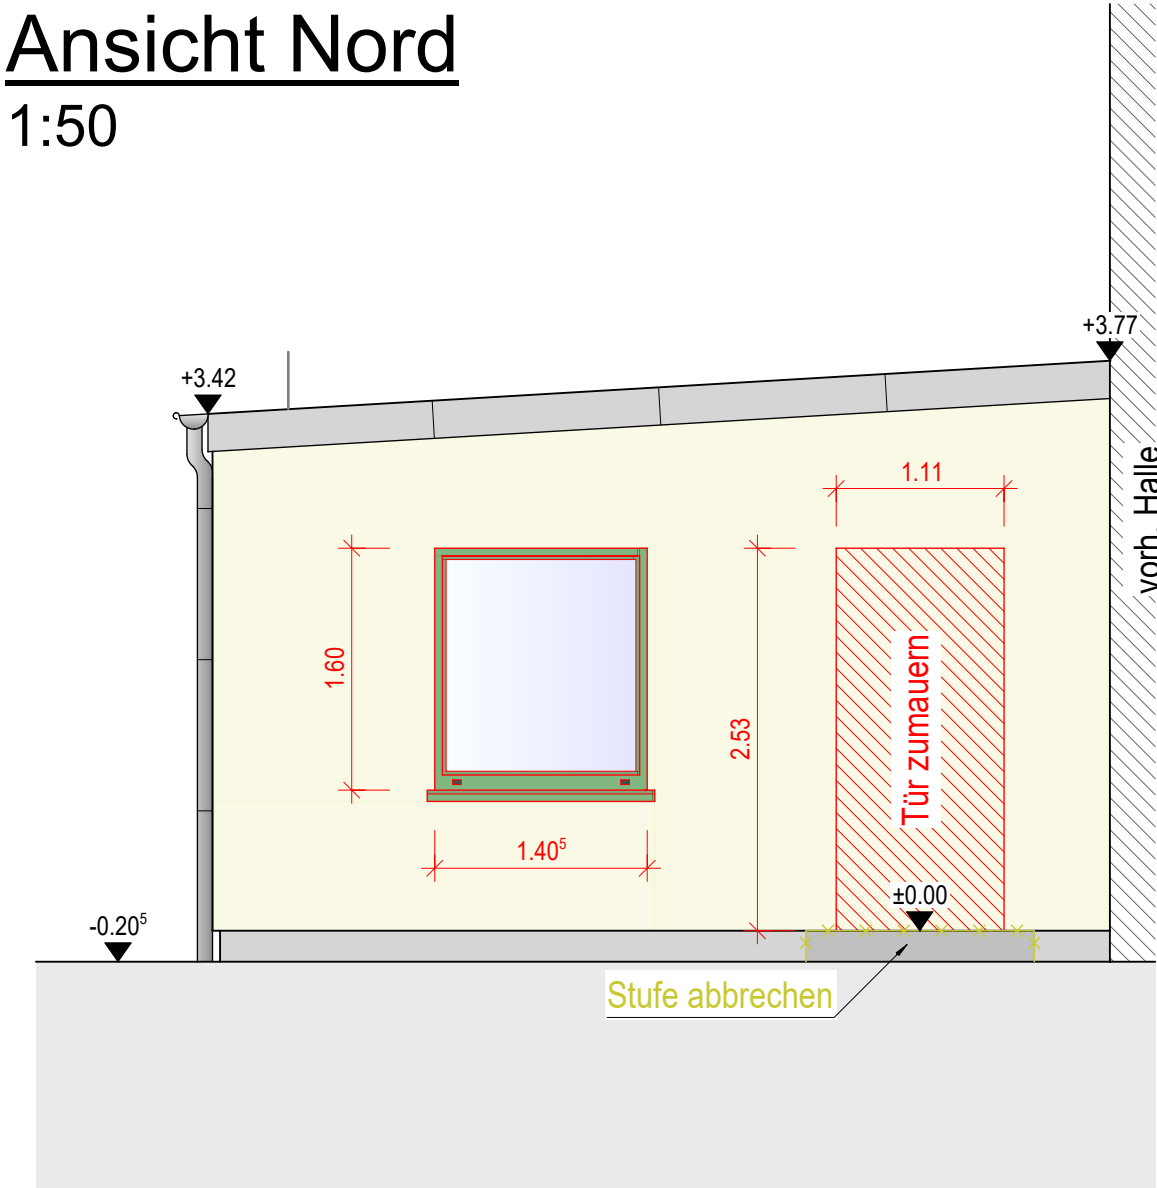


Ansicht West

1:50

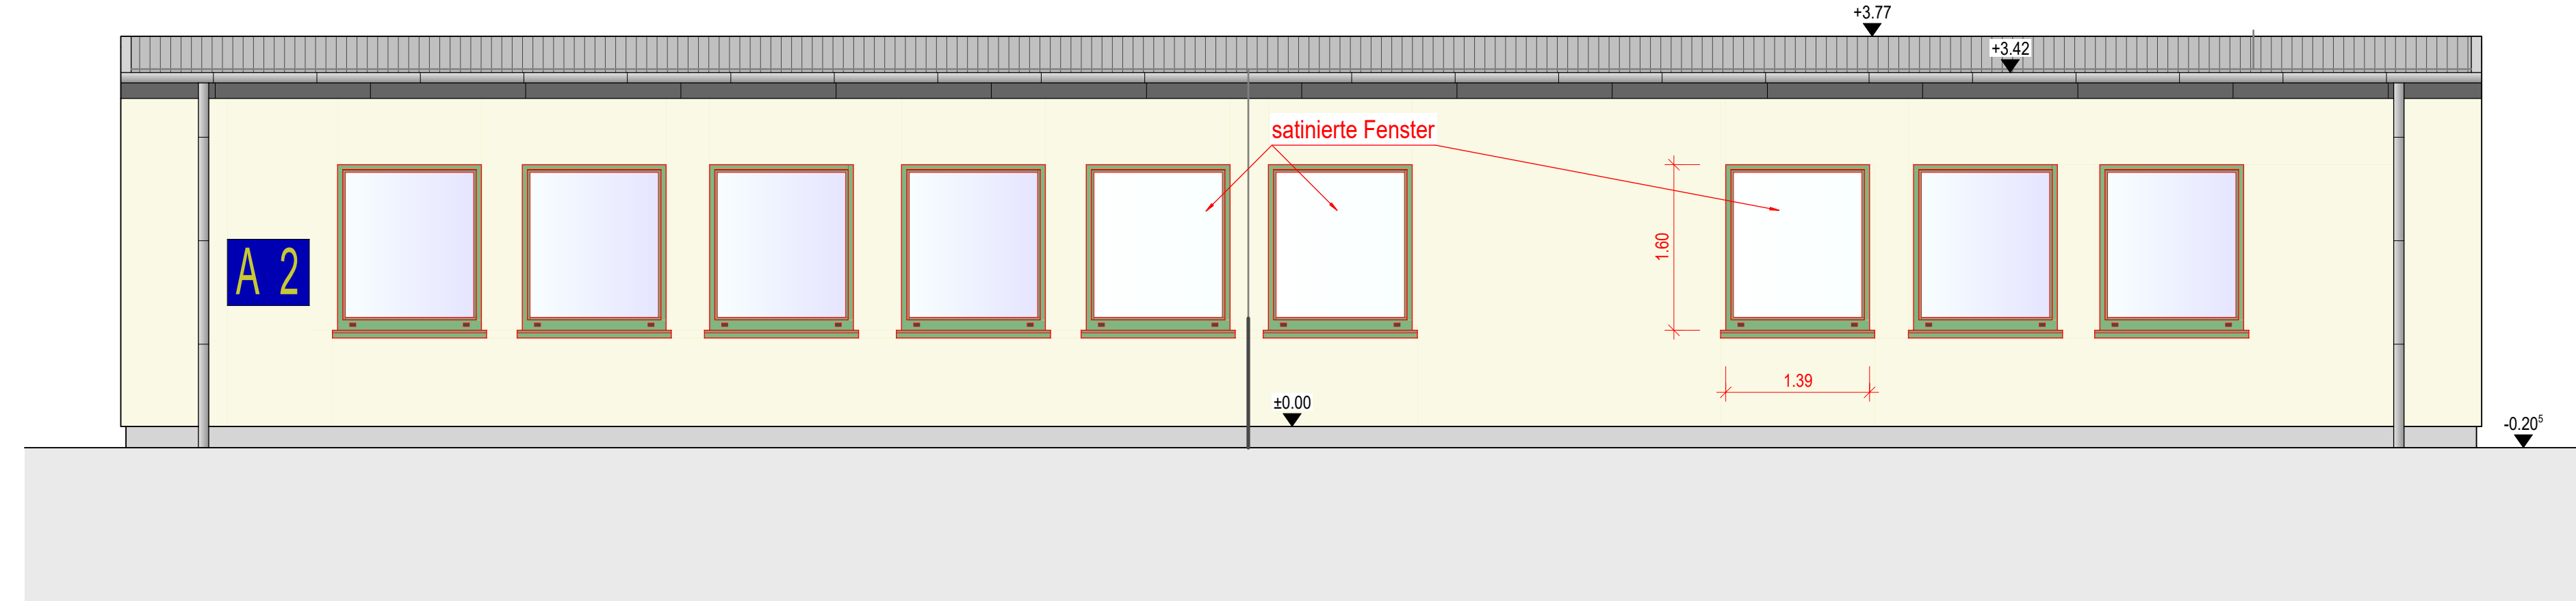

Hinweis für den AutoCAD-Architecture Anwender:
Die Einheit im Layoutbereich ist METER, entsprechend
wurde ein Beschriftungsmaßstab erzeugt.
Dieser Beschriftungsmaßstab darf nicht entfernt werden!

Bauherr(in)
Bundesrepublik Deutschland
vertreten durch
Bundesministerium der Verteidigung (BMVg)
vertreten durch
Oberfinanzdirektion Nordrhein Westfalen
vertreten durch
Bau- und Liegenschaftsbetrieb NRW
Nutzer
Taktisches Luftwaffengeschwader 31 Boelcke

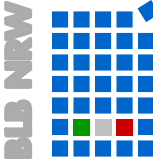

Bau- und Liegenschaftsbetrieb NRW
Aachen

Mies-van-der-Rohe-Straße 10
D - 52074 Aachen
Telefon: +49 241 43510 - 100
Telefax: +49 241 43510 - 198
E-Mail: ac.poststelle@blb.nrw.de
Internet: www.blb.nrw.de

Projekt:
70-37-7174-24-001 Instandsetzung Sanitäranlagen
WB7174 WIRTSCHAFTSEINHEIT NATO Flugplatz Nörvenich
Geb. A2 Ausbildungswerkstatt

Planbezeichnung/Darstellung	Basist / Titel
Ansichten	Geschosse / Erdgeschoss
Planmaßstab: 04	Anlage: Ansichten

Dokument			
Model-Name:	Projektdatei:	Planart: Ausführungsplan (AFU)	
Layout-Name:	Geschicht:	Fachbereich: (A) Hochbau	
Rev	Rev	Blatt-Nr.: 04	Maßstab: 1:50
ORTSGUTLAGE_ENTWURF		Blattgröße: 420 x 841	
Datum: 20.02.2026		Index: 00	