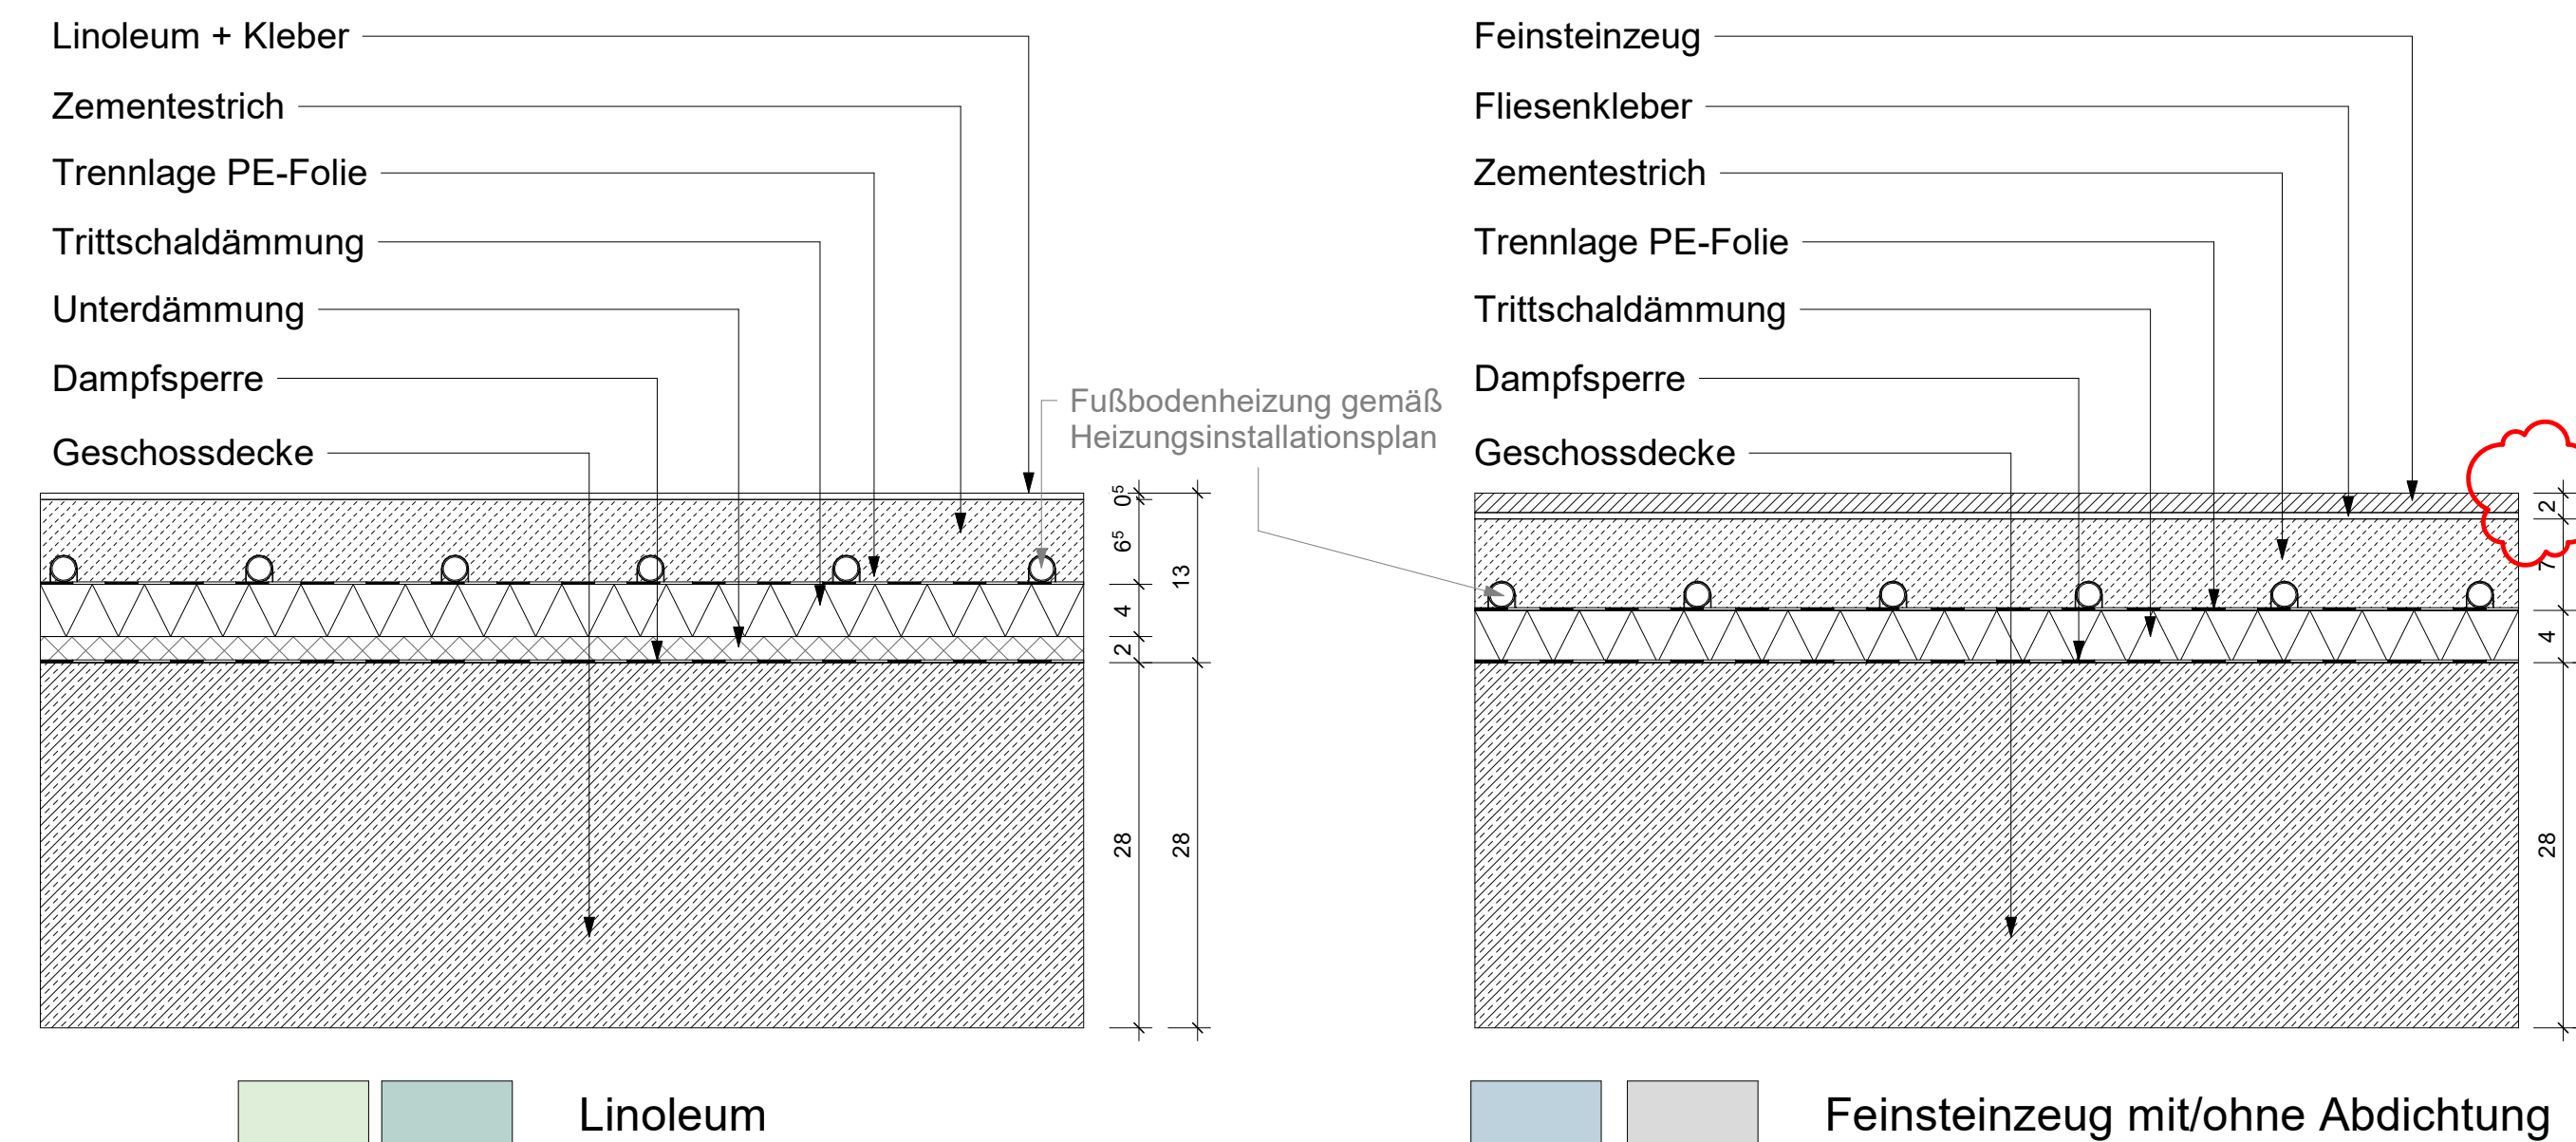
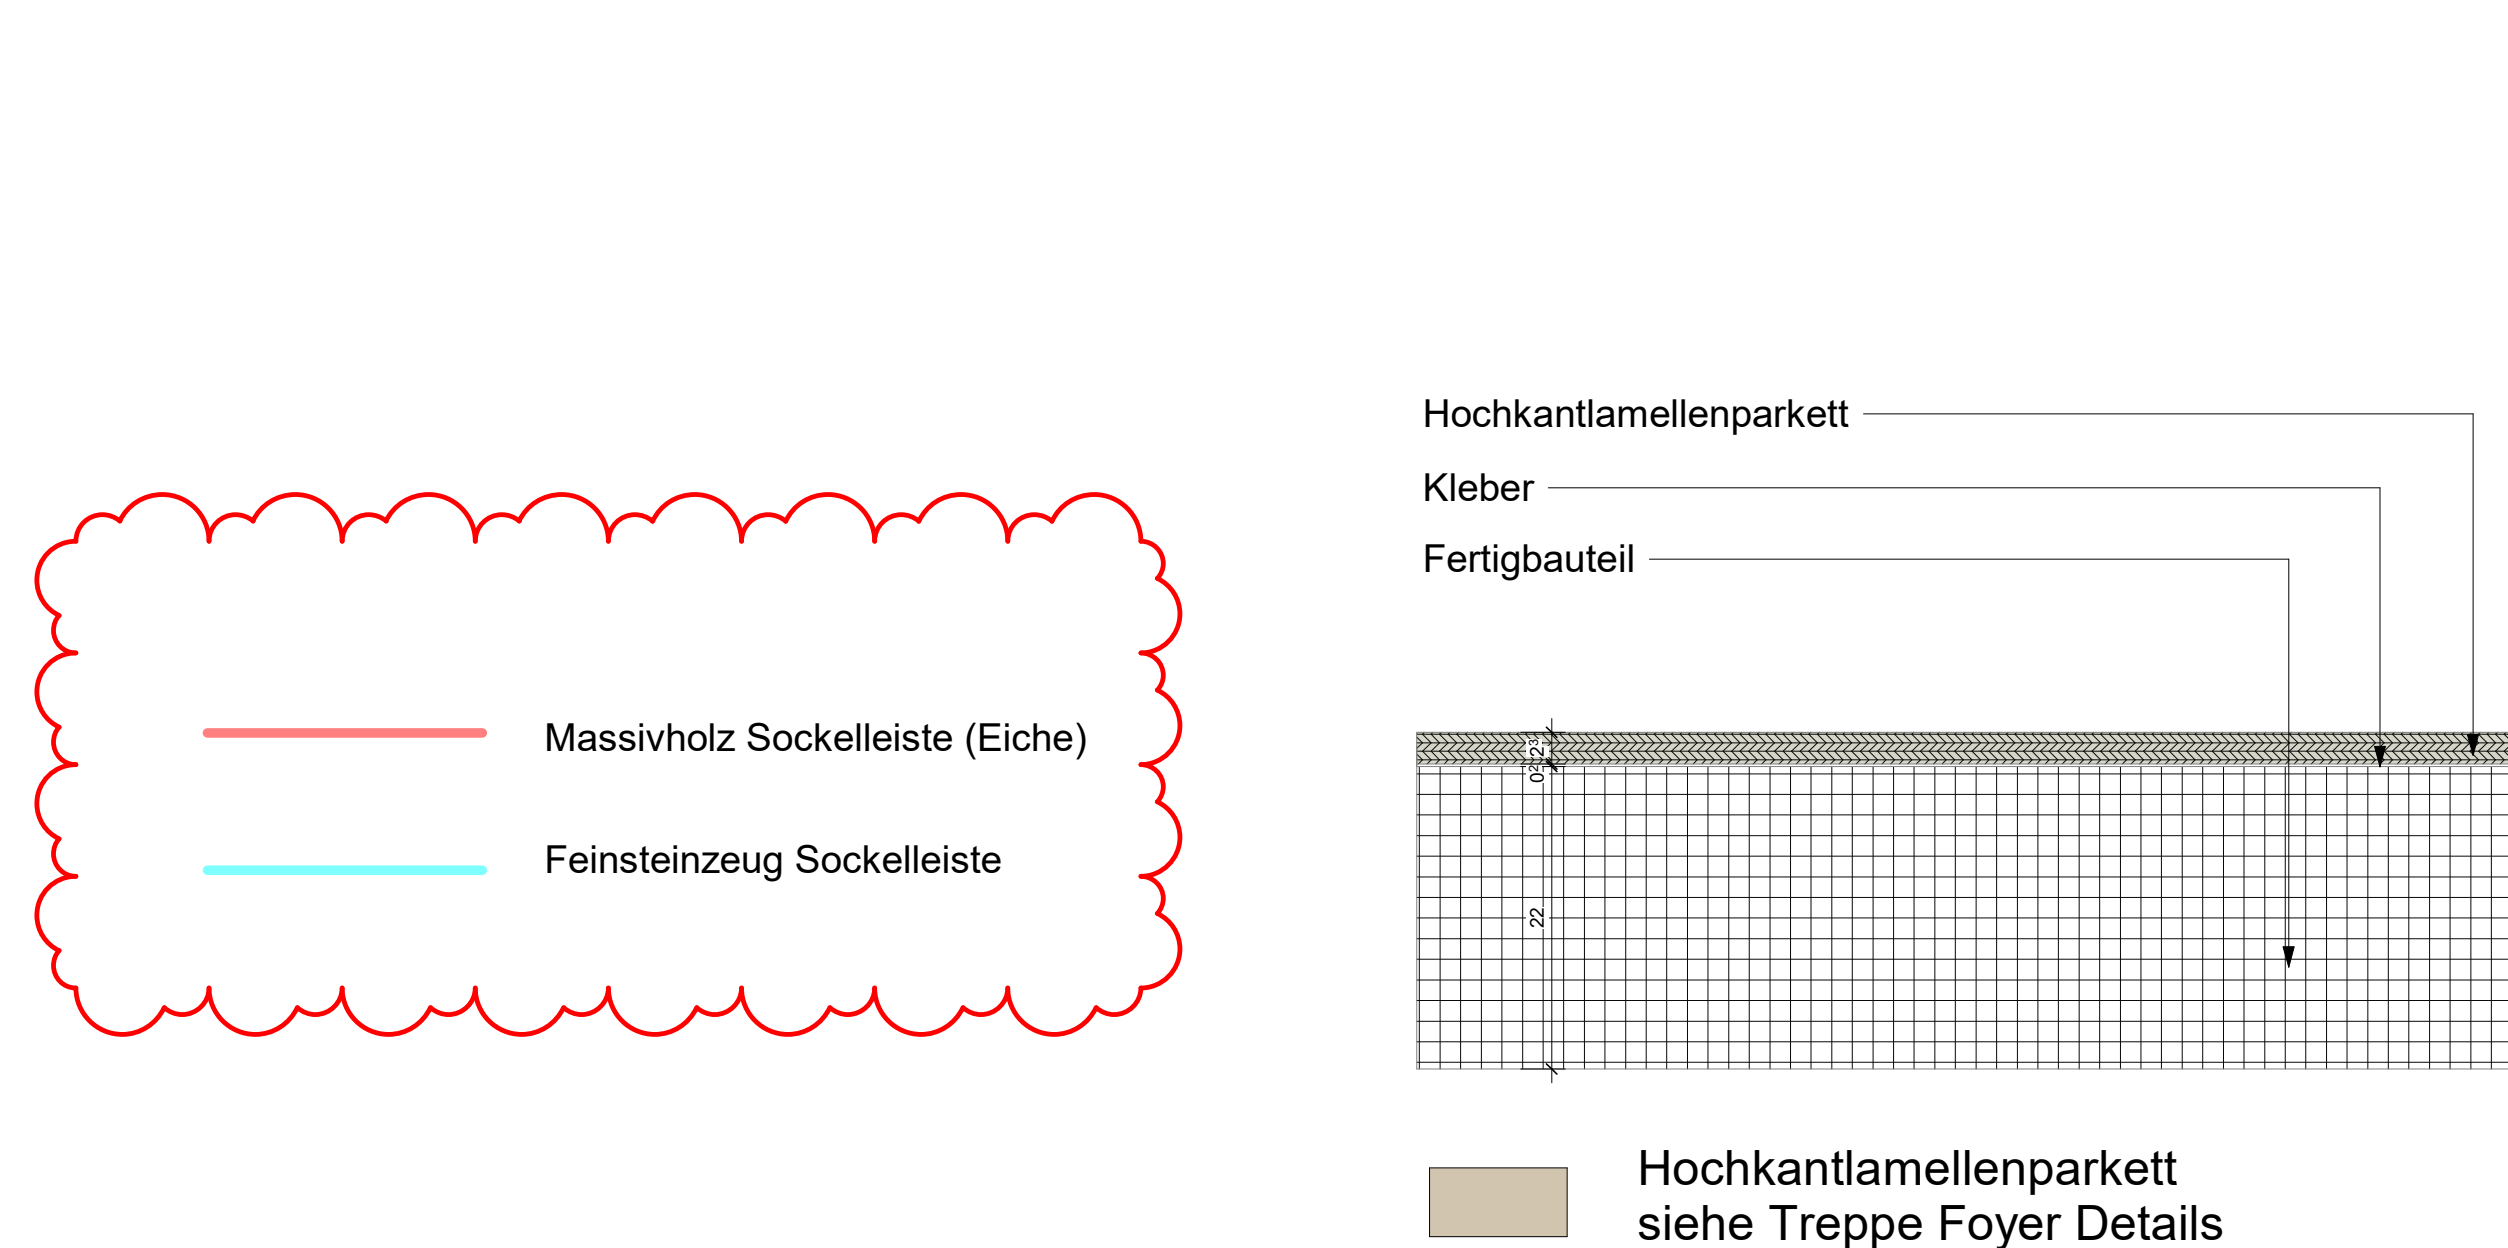


[illegible][illegible]

Leistungsphase	Planer:	AR_5_DE_E1_502	St	Ind
Ausführungsplanung			F	02
Preisnachschlag				
Übersicht Bodenbeläge 1.OG				
±0.00 = FFB EG = +41.70 ü NN				
Projekt: 240001	Projekt Neubau Grundschule Stakerseite, Kaarst GSK Robert-Koch-Straße 50a, 41564 Kaarst			
Bauherr	Stadt Kaarst Gebäudewirtschaft Am Neumarkt 2 41564 Kaarst			
Gesetzplanung		WOLFF GRUPPE GmbH PLANEN Königsstraße 34 70173 Stuttgart		
Planerfazitor Objektplanung		WOLFF GRUPPE GmbH PLANEN Königsstraße 34 70173 Stuttgart		
Ort / Datum / Planverfasser		Ort / Datum / Freigebe durch Bauherr		
Basierend auf AR-Plänen; Ind St			Internes Vermerk	
			Maßstab: 1:100,1:5	
Projektleiter	gezeichnet	Datum	Plangröße	
TWA	AVU/DIMU	20.01.2025	DIN A0 - 189x841mm	
			Werktagstatus	