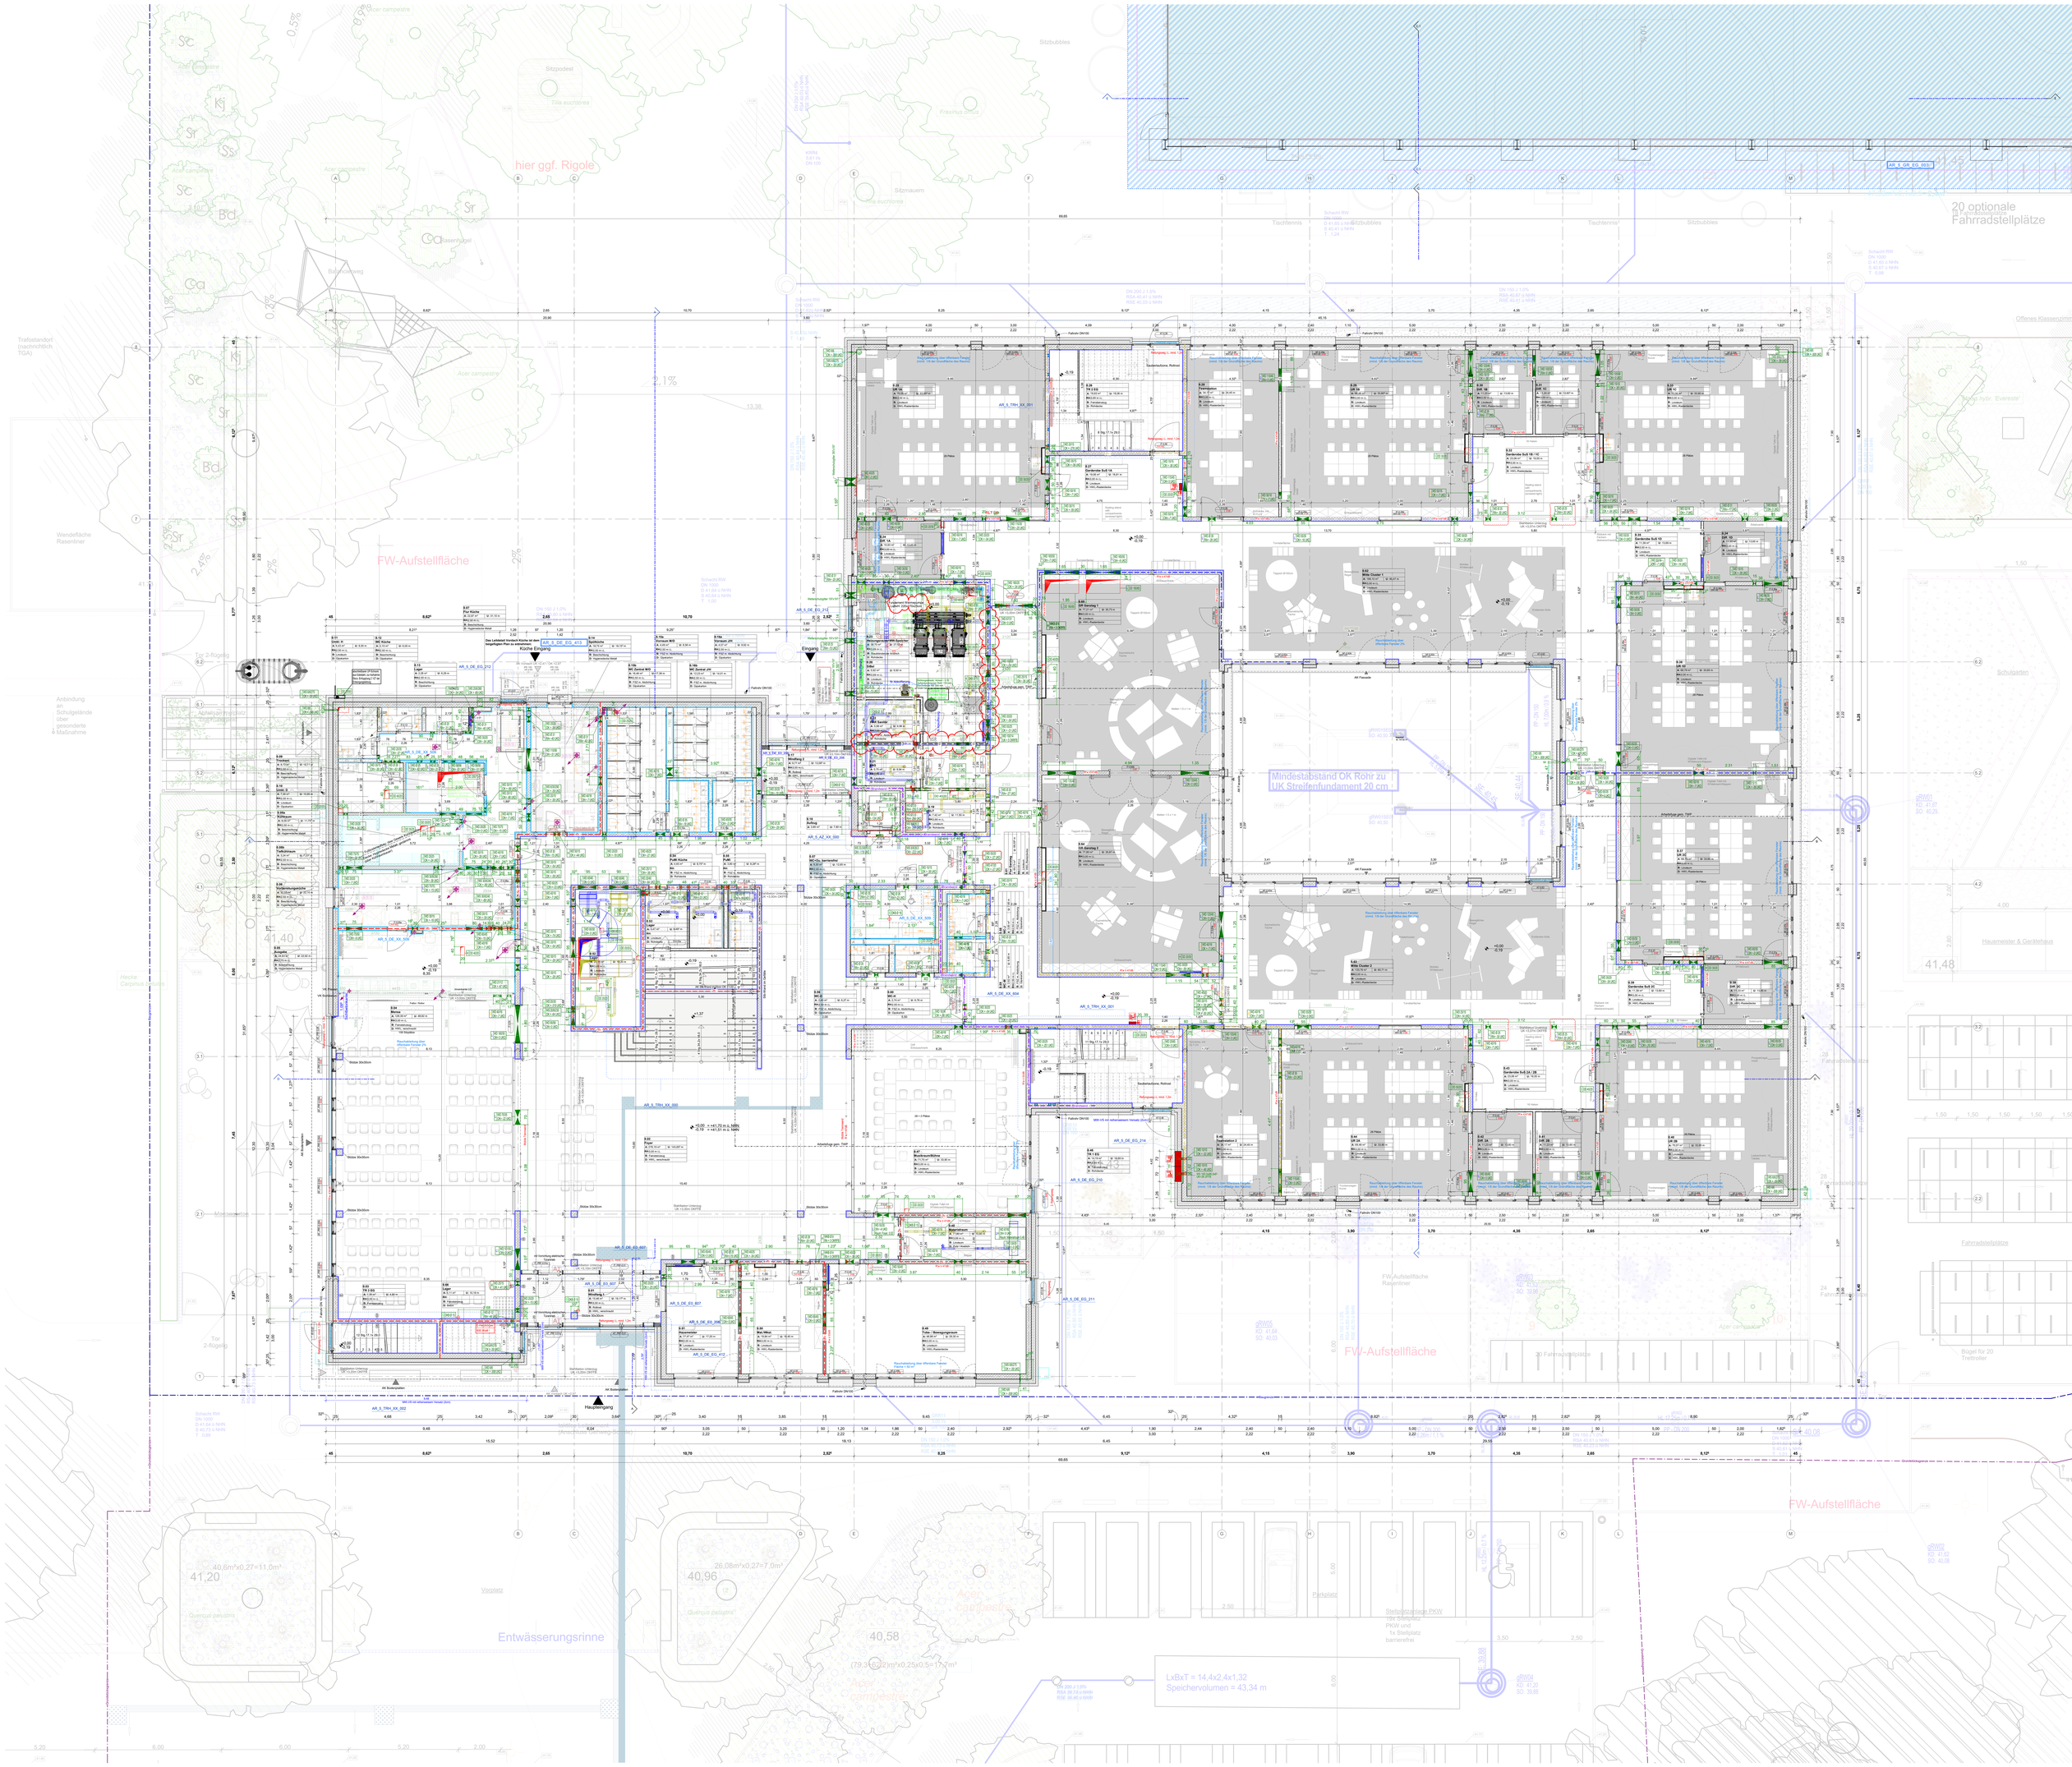
hier ggf. Rigole
FW-Aufstellfläche
20 optionale Fahrradstellplätze
Mindestabstand OK Rohr zu UK Streifenfundament 20 cm
Entwässerungsrinne
Haupteingang
Küche Eingang
Eingang
LxBxT = 14,4x2,4x1,32
Speichervolumen = 43,34 m