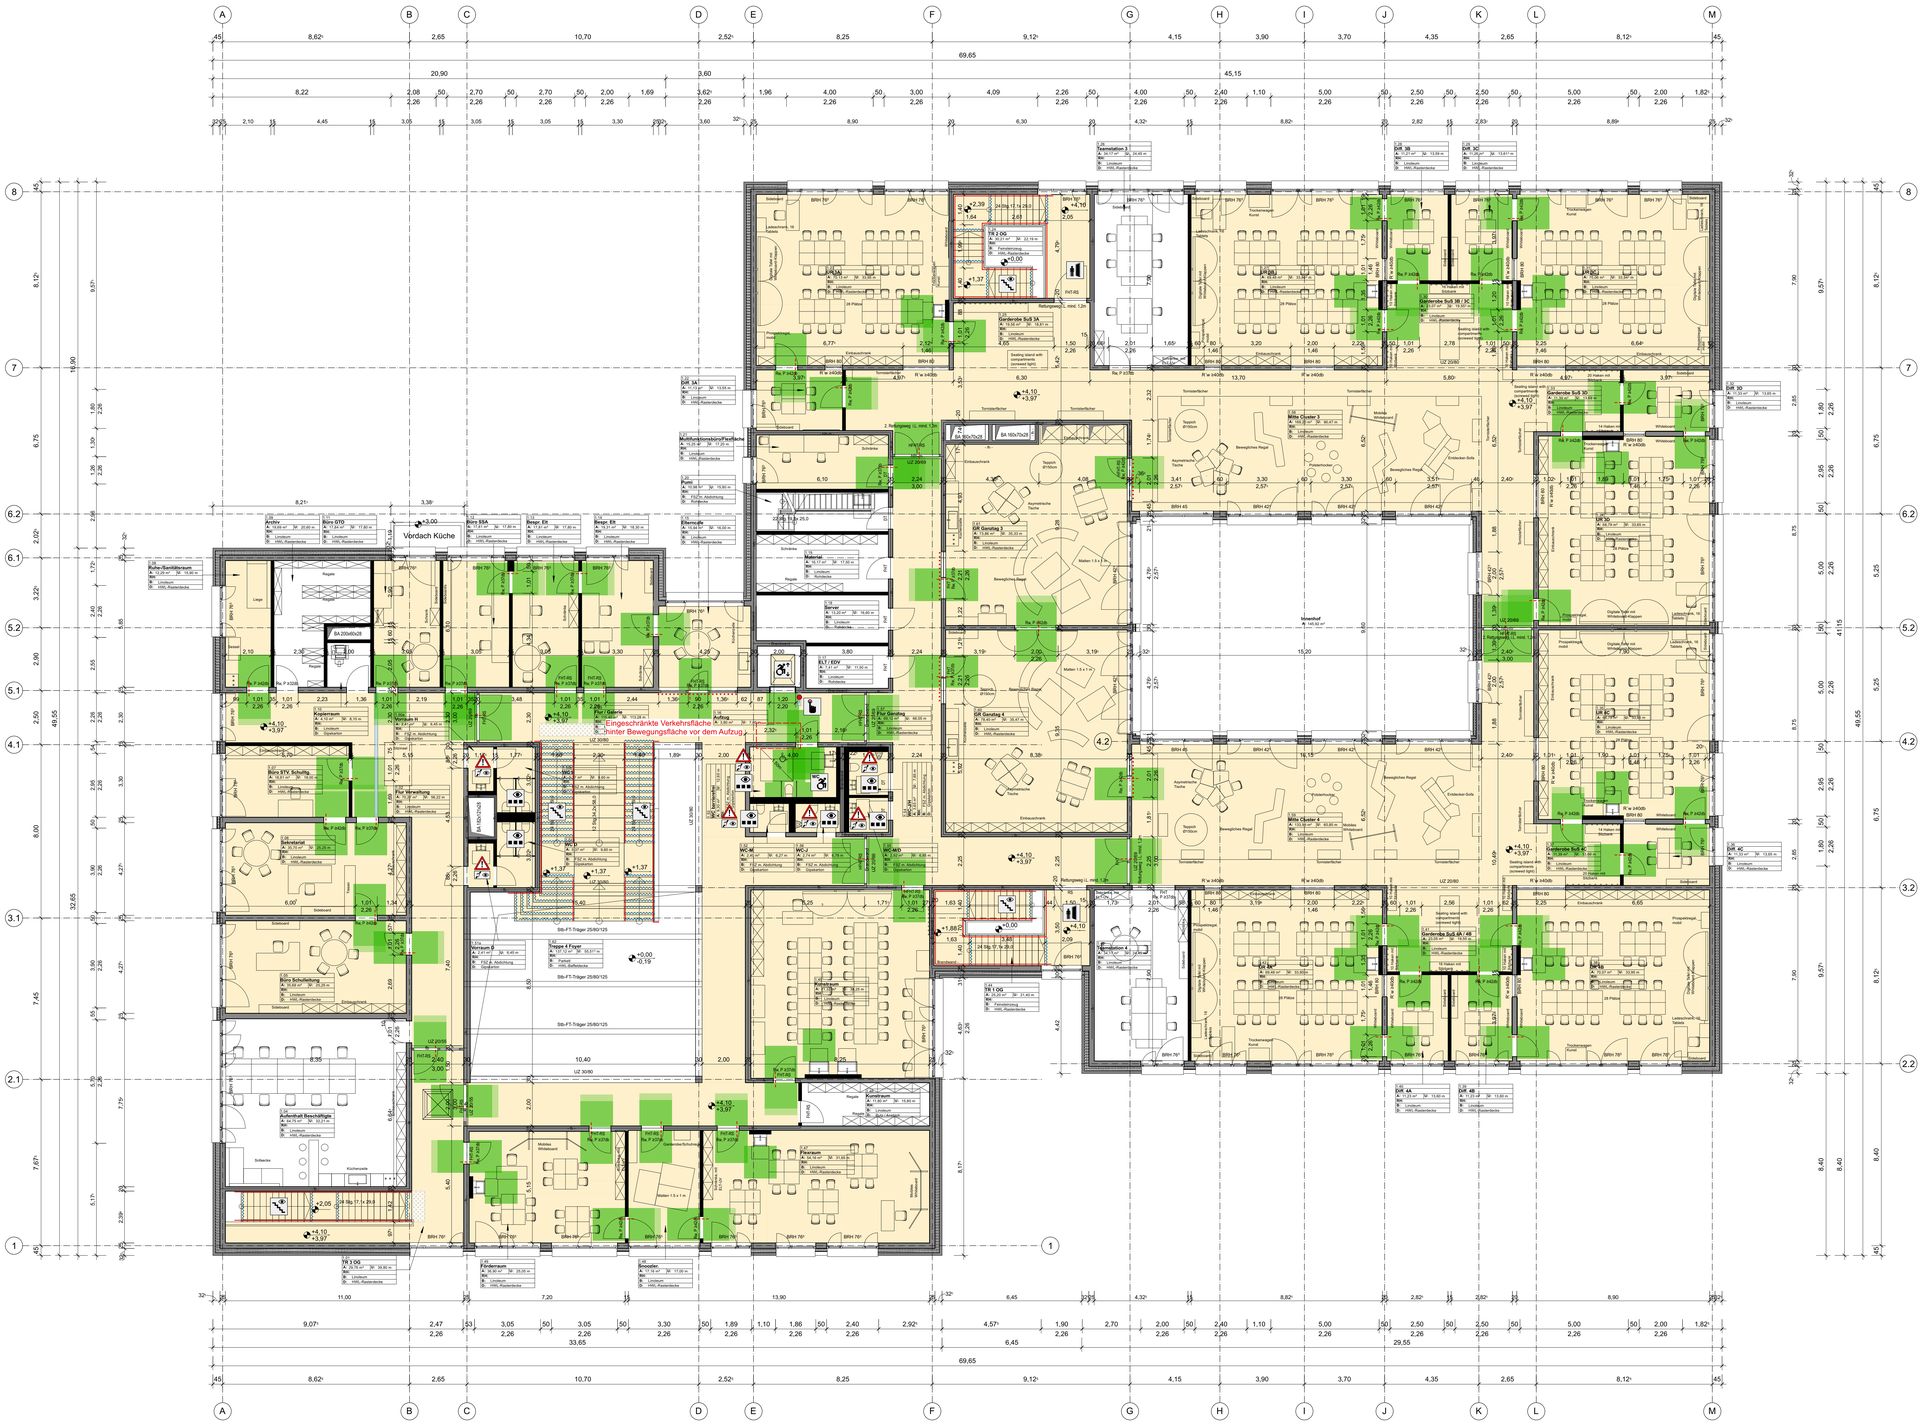

Legende

Anwendungsbereich Barrierefreiheit
gem. § 49 BauO NRW / DIN 18040-1

Türen gem. DIN 18040-1
Bewegungsfläche / Abstand
Drücker zu Bauteilen sowie
Bedienkräfte < 25 N / 47 Nm

Bewegungs- / Verkehrsfläche für Rollstuhlnutzer
und Personen mit Gehilfen gem. DIN 18040-1

Barrierefreier Sanitärraum
gem. DIN 18040-1

Barrierefreie Rampenanlage
gem. DIN 18040-1

Schwellenloser Übergang
außen / innen (Nullschwelle)

Barrierefreie Treppenanlage
gem. DIN 18040-1 / DIN 32975 / DIN 32984

Türen gem. DIN 18040-1
Bedienkräfte (< 25 N / 47 Nm) zum
Öffnen und Schliessen

Sitzplatz für Rollstuhlnutzer
gem. DIN 18040-1 / VStättVO

Barrierefreier Aufzug
gem. DIN 18040-1 / DIN EN 81-70

Bedienelement
gem. DIN 18040-1 / DIN EN 81-70

Barrierefrei- r Service-Schalter,
Kasse, Kontrolle gem. DIN 18040-1

PKW-Stellplatz für Menschen
mit Behinderung gem. DIN 18040-1 / LBO

Visuell kontrastreiche Gestaltung
gem. DIN 18040-1 / DIN 32975

Optische / akustische Alarmierung
gem. DIN 18040-1

Aufmerksamkeitsfeld an Treppen
gem. DIN 18040-1 / DIN 32984 –
mit taktilen / **ohne** visuellen Kontrast

Sperrfeld gem. DIN 32984 –
mit taktilen / **ohne** visuellen Kontrast

Aufmerksamkeits- / Abzweigefeld
gem. DIN 18040-1 / DIN 32984 –
mit taktilen / visuellen Kontrast

FLTS / **FSA** / **AT**
Freilauftürschließer / Feststellanlage /
Automatik-Türantrieb

Stufenmarkierung
gem. DIN 18040-1 / DIN 32984

Handläufe gem. DIN 18040-1

Leitstreifen eines taktilen Leitsystems
gem. DIN 32984

Sicherheitsmarkierung an großflächigen
Glaselementen gem. DIN 18040-1

Bereich mit Abweichungen / Erleichterungen

Sicherheitskennzeichnung an
Gefahrenstelle / Hindernis gem. DIN 18040-1

Dieser Plan hat nur Gültigkeit in Verbindung mit dem Textteil des Barrierefrei-Konzeptes.

Die vom Sachverständigen gefertigten Unterlagen (Planunterlagen / Textteil), einschließlich der EDV-Unterlagen, dürfen nur für das nach diesem Vertrag vereinbarten Bauvorhaben verwendet werden. Im Übrigen bleiben die Nutzungs- und Urheberrechte bei burkhardt usability architects.

Index	Datum	gez.	Änderung

Barrierefrei-Konzept

Neubau Grundschule Stakerseite, Kaarst

Plan-Nummer (Entwurfsverfasser)
AR_4_GR_E1_000_P_01_Grundriss 1. Obergeschoss.dwg

Planstand (Entwurfsverfasser)	Planinhalt	Maßstab
12.04.2024	Grundriss 1. Obergeschoss	1:100

Planverfasser (Objektplanung)
PLAN FORWARD GmbH
Königstraße 34, 70173 Stuttgart

Datum, Unterschrift

Bauherr
Stadt Kaarst – Gebäudewirtschaft
Am Neumarkt 2, 41564 Kaarst

Planverfasser (Sachverständiger)
bua
burkhardt usability architects

André Burkhardt - Dipl.-Ing. Architekt
Sachverständiger für barrierefreie Stadt- und Gebäudeplanung (AK Berlin)

Fürstenwall 228, 40215 Düsseldorf
T +49 211 367 920 91, mail@usability-architects.de

Datum / Gez.	Plan-Nummer (Sachverständiger)
12.04.2024 / ua	1241-BFK-GSK-4-GR-01

Datum, Unterschrift 12.04.2024

Planinhalt	Maßstab
Grundriss 1. Obergeschoss	**1:100**