
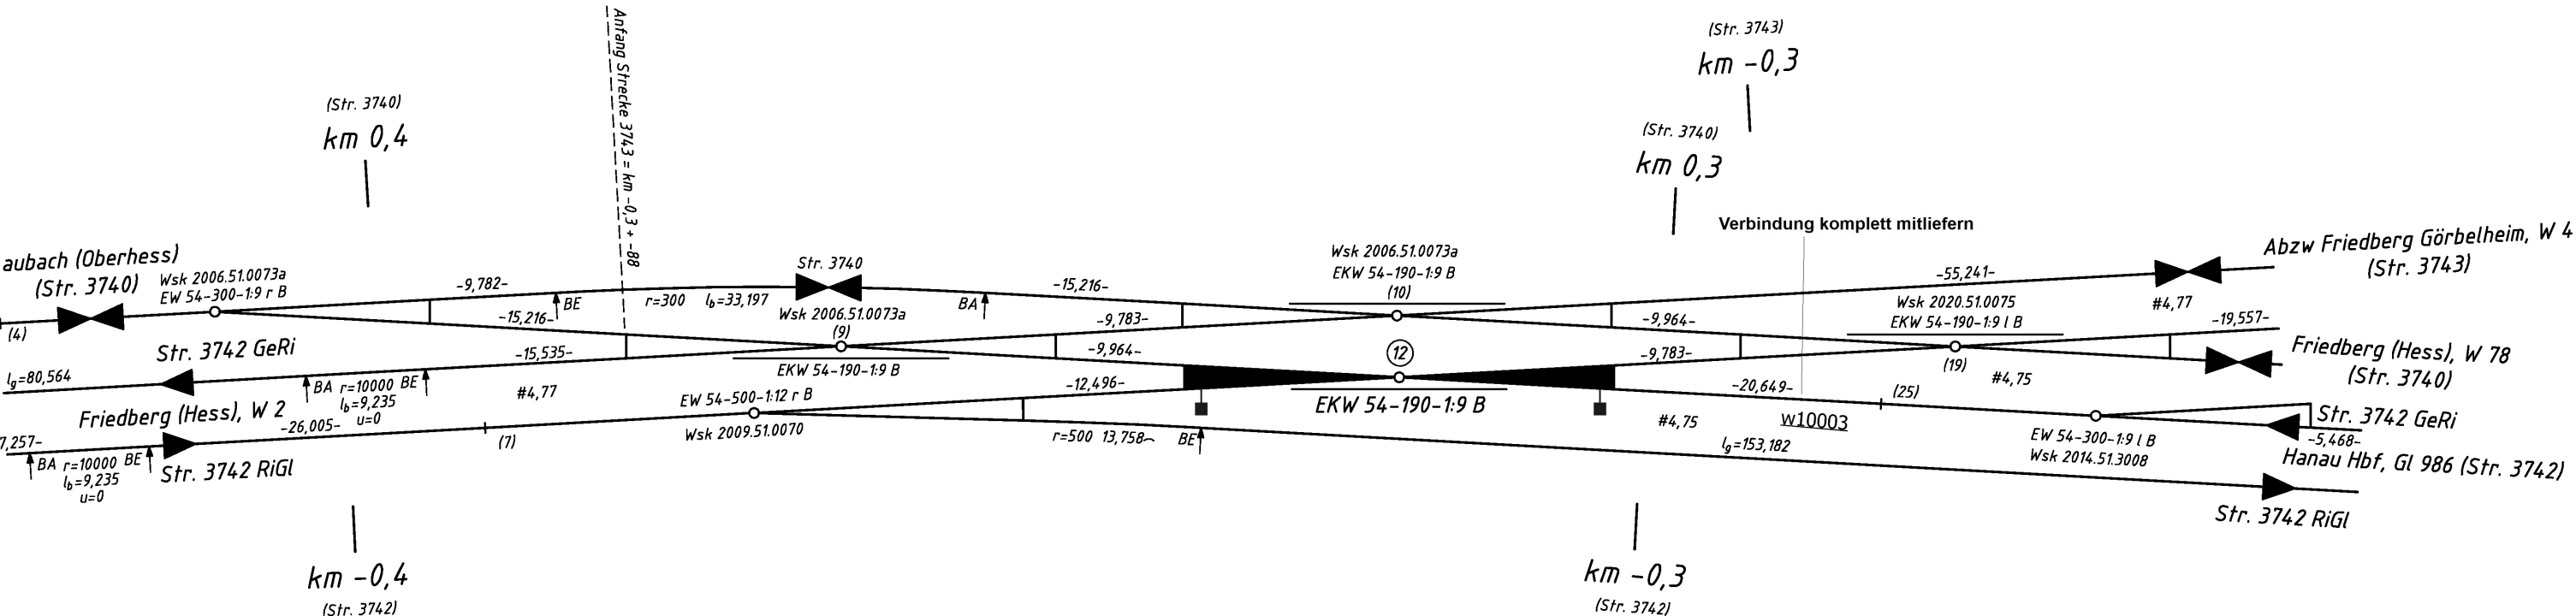


Wsk 2023.51.0038					
Stückliste:		Antrieb Zunge a EKW (Benutzerdefiniert)			
Beschreibung		33W12 (EKW 54-190-1 B, starr)			
Aufgestellt am		01.02.2023			
GDB-Version:		2.0.71			
Nr.	Material-Nr.	Beschreibung	Teilenummer	Regelzeichnung	Anzahl
1	116944	Weichenantrieb L700H 380V,Hub 220, mit Zpr, L60	82001 01030	S 3421.00	1
2	124999	Schlauchklemme HY-GEAV,16-38mm, Serie 64		-	2
3	129222	Nippelfassn mit Zubeiter		V25134-X-A16	3
4	129229	Erdfuß f Kabelverteiler, l=400		S 3453.15	1
5	143068	Mutter,Sechskant: M20 8 mm Klemmteil		DIN EN ISO 7047	6
6	144045	Schraube,Sechskant: M20x55 8.8 A3P		DIN EN ISO 4017	6
7	280034	Scheibe A 21/37x3 200HV A3P		DIN EN ISO 7089	6
8	450879	Signalableiterschraub		SKV 20	1
9	763321	Kabel 8adr l=2m zu allen WA (WA - SKV)		-	1
10	989553	Kabelschutzhülse EPDM da/di=36/26, LÄnge: 2 m		-	1
11	1176642	Abdeckhaube AH 133R EVZ	AH 133R	Iow 54.004	1
12	1176643	Abdeckhaube AH 133L EVZ	AH 133L	Iow 54.004	1
13	1321094	Schwellenlagerisen L5w 1155 KS		Sw 60.001	2
14	1321271	Auflageplatte LE 851-1		Sw 61.009	1
15	1321299	Isolierplatte Ipl 180		Sw 94.011	2
16	1321306	Isolierplatte Ipl 180-2		Sw 94.012	2
17	1321351	Lagerisen LE 831-2		Sw 61.008	1
18	1321600	Deckplatte m Stiff Dpl 175		Sw 93.008	2
19	1321605	Isolierbuche Su 32x14,5		Sw 94.009	8
20	1201613	Isolierplatte Ipl 150		Sw 94.010	4
21	1321621	Unterlage Dpl 140		Sw 93.010	2
22	1321634	Stellstange SST 1380-2		Sw 70.004	1
23	1321886	Haube 530-2		Sw 97.007	1
24	1321908	Schwellenschraube M20x77 kpl.		Sw 95.050	8
25	1321942	Träger A (KS)		Sw 97.050	1
26	1321971	Befestigungsteile		Sw 97.100	1
27	1323355	Prüferstange PST 554R, kurz, EKW 54-190		Sw 71.006	1
28	1323390	Prüferstange PST 1715R-1 lang EKW 54-190		Sw 71.018	1

Wsk 2023.51.0038

Stückliste: Antrieb Zunge b EKW (Benutzerdefiniert)					
Beschreibung 33W12 (EKW 54-190-1-9 b, starr)					
Aufgestellt am 01.02.2023					
GDB-Version: 2.0.71					
Nr.	Material-Nr.	Beschreibung	Teilenummer	Regelzeichnung	Anzahl
1	116944	Weichenantrieb L700H 380V,Hub 220, mit Zpr, L60	82001 01030	S 3421.00	1
2	124999	Schlauchklemme HY-GEAV,16-38mm,Serie 64		-	2
3	129222	Nippelflansch mit Zubehör		V25134-X-A16 3	3
4	129229	Erdfuß f Kabelverteiler,l=400		S 3453.15	1
5	143068	Mutter,Sechskant- M20 8 m Klemmteil		DIN EN ISO 7042 6	6
6	144045	Schraube,Sechskant- M20x55 8.8 A3P		DIN EN ISO 4017 6	6
7	280034	Scheibe A 21/37x3 200HV A3P		DIN EN ISO 7089 6	6
8	450879	Signalkabelverteiler SKV 20		-	1
9	763321	Kabel 8adr l=2m zu allen WA (WA - SKV)		-	1
10	989553	Kabelschutzhülse EPDM dA/di=36/26, LÄnge: 2 m		-	1
11	1176842	Abdeckhaube AH 133R EVZ	AH 133R	Iow 54.004 1	1
12	1176843	Abdeckhaube AH 133L EVZ	AH 133L	Iow 54.004 1	1
13	1321094	Schwellenlagerisen L5W 1155 KS		Sw 60.0001 2	2
14	1321271	Auflageplatte LE 851-1		Sw 61.0009 1	1
15	1321299	Isolierplatte Ipl 180		Sw 94.0011 2	2
16	1321306	Isolierplatte Ipl 180-2		Sw 94.0012 2	2
17	1321351	Lagerisen LE 831-2		Sw 60.0008 1	1
18	1321600	Deckplatte m Stift Dpl 175		Sw 93.0008 2	2
19	1321605	Isolierbuche Bu 32x14,5		Sw 94.0009 8	8
20	1321613	Isolierplatte Ipl 150		Sw 94.0010 4	4
21	1321621	Unterlage Dpl 140		Sw 93.0010 2	2
22	1321634	Stellstange SSE 380-2		Sw 70.0004 1	1
23	1321886	Haube 530-2		Sw 97.0007 1	1
24	1321908	Schwellenschraube M20x77 kpl.		Sw 95.0500 8	8
25	1321942	Träger A (KS)		Sw 97.0500 1	1
26	1321971	Befestigungsteile		Sw 97.1000 1	1
27	1323381	Prüferstange Pst 554L, kurz, EKW 54-190		Sw 71.0006 1	1
28	1323451	Prüferstange Pst 1715L-1 lang EKW 54-190		Sw 71.0108 1	1

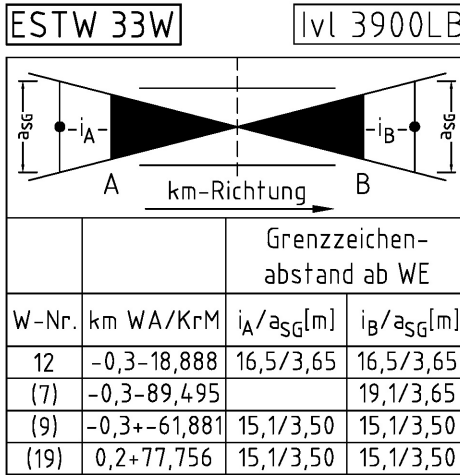

W-Nr.	33W12
Fahrbahn	
Weiche vormontiert liefern	Nein
Keilpsschwellen vormontiert auf WTW	-----
Klappschwellen - Bauart Witten	-----
Geteilte Langschwellen - Bauart voestalpine	-----
Übergang Weiche/Gleis mit B90 - Schwellen (Anzahl)	keine (0)
Zusätzliche Gleisschwellen vormontiert liefern	
Zusätzliche Weichenschwellen (Anzahl)	w10003 (siehe Bemerkungen)
Zusätzliche Weichenschwellen vormontiert liefern	Nein
Herzstück mit verbesserter Lastverteilung (HVL)	-----
Verstärkte Gleitstuhlpatten	-----
Elastische Rippenplattenlagerung (ERL)	Nein
Stahlsorte Herzstück	R 350 HT
Stahlsorte Weichenfahrbahn (Ril 823.0700 Abs. 5(5))	R 260
Sicherungskappen Weiche/Anschluss (Anzahl/Anzahl)	(0/0)
LST	
Isolierung	Nein (Achszähler)
Verschlussfachabdeckung	Nein
Baustellenbegehung durchgeführt	Ja
Auffahrtortung bestellen	Nein
Stellsystem	<i>a</i>
Verschlussbauart	EVZ
Weichenantrieb wiederverwenden	Nein
Bauart Weichenantrieb	L700H
Weichenantrieb	auffahrbar
Anordnung Weichenantrieb	rechts
Anordnung Gestänge	-----
Regelzeichnung	Sw 1351.0101
Bildnummer	1
Zungenprüfkontakte	0
Zungenprüfung	nah
Stellsystem	<i>b</i>
Verschlussbauart	EVZ
Weichenantrieb wiederverwenden	Nein
Bauart Weichenantrieb	L700H
Weichenantrieb	auffahrbar
Anordnung Weichenantrieb	links
Anordnung Gestänge	-----
Regelzeichnung	Sw 1351.0101
Bildnummer	2
Zungenprüfkontakte	0
Zungenprüfung	nah
Weichensignal	
Optik	
Signalform	
Signalanordnung nach Zg.	
Bildnummer	
Weichensignal	
Optik	
Signalform	
Signalanordnung nach Zg.	
Bildnummer	
Rollvorrichtungen	-----
Zungenrollvorrichtung	Typ-Schwiehag
Zeichnungsnummer Iow	54.57.1020
Herzstückrollvorrichtung	-----
LST-Zusatzmaterial	-----
Regelzeichnung	-----
Bild	-----
EM	
Weichenheizung	Elektrisch
Elh.-Nr.	3 Elh 54.01.31
Backenschienenheizung	Ja
Zungenschienenheizung	Nein
Verschlussfachheizung	Ja
Herzstückheizung	-----

Zu liefernde Weichen										
W-Nr.	Bezeichnung	Bauart Herzstück	Hauptbefahrungsrichtung	Weichenfahrbahn	Schwellen	Technischer Platz	BWK 2.7	Antriebsart Weiche	Einzelauswechslung in bestehenden Anlagen	ÜIG
33W12	EKW 54-190-1:9 B		starr	neu	neu	FFG---- / WK / ----12 / OEKW-	5	el. gest. Normallauf	Ja	Nein

Streckenparameter					Geschwindigkeit		Geschwindigkeit NeiTech		Radien in Bogenweichen		Ges. Zuglast [t/tag]	Radsatzlast (RSL) [t]	Anschließende Gleisbereiche weisen Schienenform der Weiche auf	TEN-Netz	NeiTech-Netz	S-Bahn-Netz Berlin/Hamburg	Weichen- höhen- entwurf
W-Nr.	Strecke Nr. / Bahnhof	WA [km]	WE [km]	KrM [km]	Stammgleis zul. v [km/h]	Zweiggleis zul. v (max v ₀) [km/h]	Stammgleis zul. v _N (max v ₀) [km/h]	Zweiggleis zul. v _N (max v ₀) [km/h]	Stammgleis [m]	Zweiggleis [m]							
33W12	3742-2 / Friedberg (Hess)	-----	-----	-0,3+-19	60(60)	40(40)	-----	-----	-----	-----	5555	≤22,5	Ja	Ja	Nein	---	Nein

Aufkommende Weichen		
W-Nr.	Bezeichnung	Wsk.-Nr.
33W12	EKW 54 - 190 - 1:9 - keine - H	2003.51.0132

Keine unternehmensinterne Genehmigung (UiG) vorhanden

Kein Hinweis vorhanden

Keine konstruktiven Besonderheiten vorhanden

RAM-Protokoll		
W-Nr.	Text	Hinweise
33W12	Alle RAM-Kriterien erfüllt.	

	Bearbeiter Fahrbahn/Projektmanager (FB)	Bearbeiter Vermessung		Bearbeiter Leit- u. Sicherungstechnik (LST)	Bearbeiter E/M-Technik (EM)	Anschließende Weichen	
Datum	19.07.2023	27.01.2023		01.02.2023	31.01.2023		
Name / Firma	Grinspon / DB Netz AG, I.NP-MI-M-Q(4)	Glöbbl / DB Netz AG, I.NA-MI-I 32		Heil / DB Netz AG, I.NA-MI-N-FFM-PÜ	Kotulla / DB Netz AG, I.NP-MI-M-S(1)		
Telefon	069-265-19384	(0152) 32189814		015237455208	955 19568		
	Freigabe Fahrbahn/Projektmanager (FB)	Freigabe Vermessung	Freigabe Fahrdynamik/Linienführung	Freigabe Leit- u. Sicherungstechnik (LST)	Freigabe E/M-Technik (EM)	Fachbeauftragter Fahrbahn	Bestellungsfreigabe/Projektmanager
Datum	19.07.2023	27.01.2023	25.01.2023	02.02.2023	31.01.2023	20.07.2023	20.07.2023
Name / Firma	Grinspon / DB Netz AG, I.NP-MI-M-Q(4)	Arnold / DB Netz AG, I.NP-MI-A(D)	Heubrick / DB Netz AG, I.NAI 415	Sattelmeyer / DB Netz AG, I.NP-MI-M-S(2)	Kotulla / DB Netz AG, I.NP-MI-M-S(1)	Krüger / DB Netz AG, I.NP-MI-I(TF)	Vajser / DB Netz AG, I.NA-MI-P 3
Telefon	069-265-19384	069 265-19089	966-2427	95544271	955 19568	0151-27404545	0160/97400196
Bemerkungen	Anzahl w10003 nach VP	Vermessungstechnisch bearbeitet durch Carina Kummerer (I.NA-MI-I 32) Fon: (0152) 32190880	Bitte allgemeine Hinweise in der Freigabe-Mail beachten!				PL Konstantin Grinspon I.NA-MI-P 322 Tel +49 160 97401118
Änderungen							