


Friedberg (Hess) (FFG)

Bereichskennziffer 33

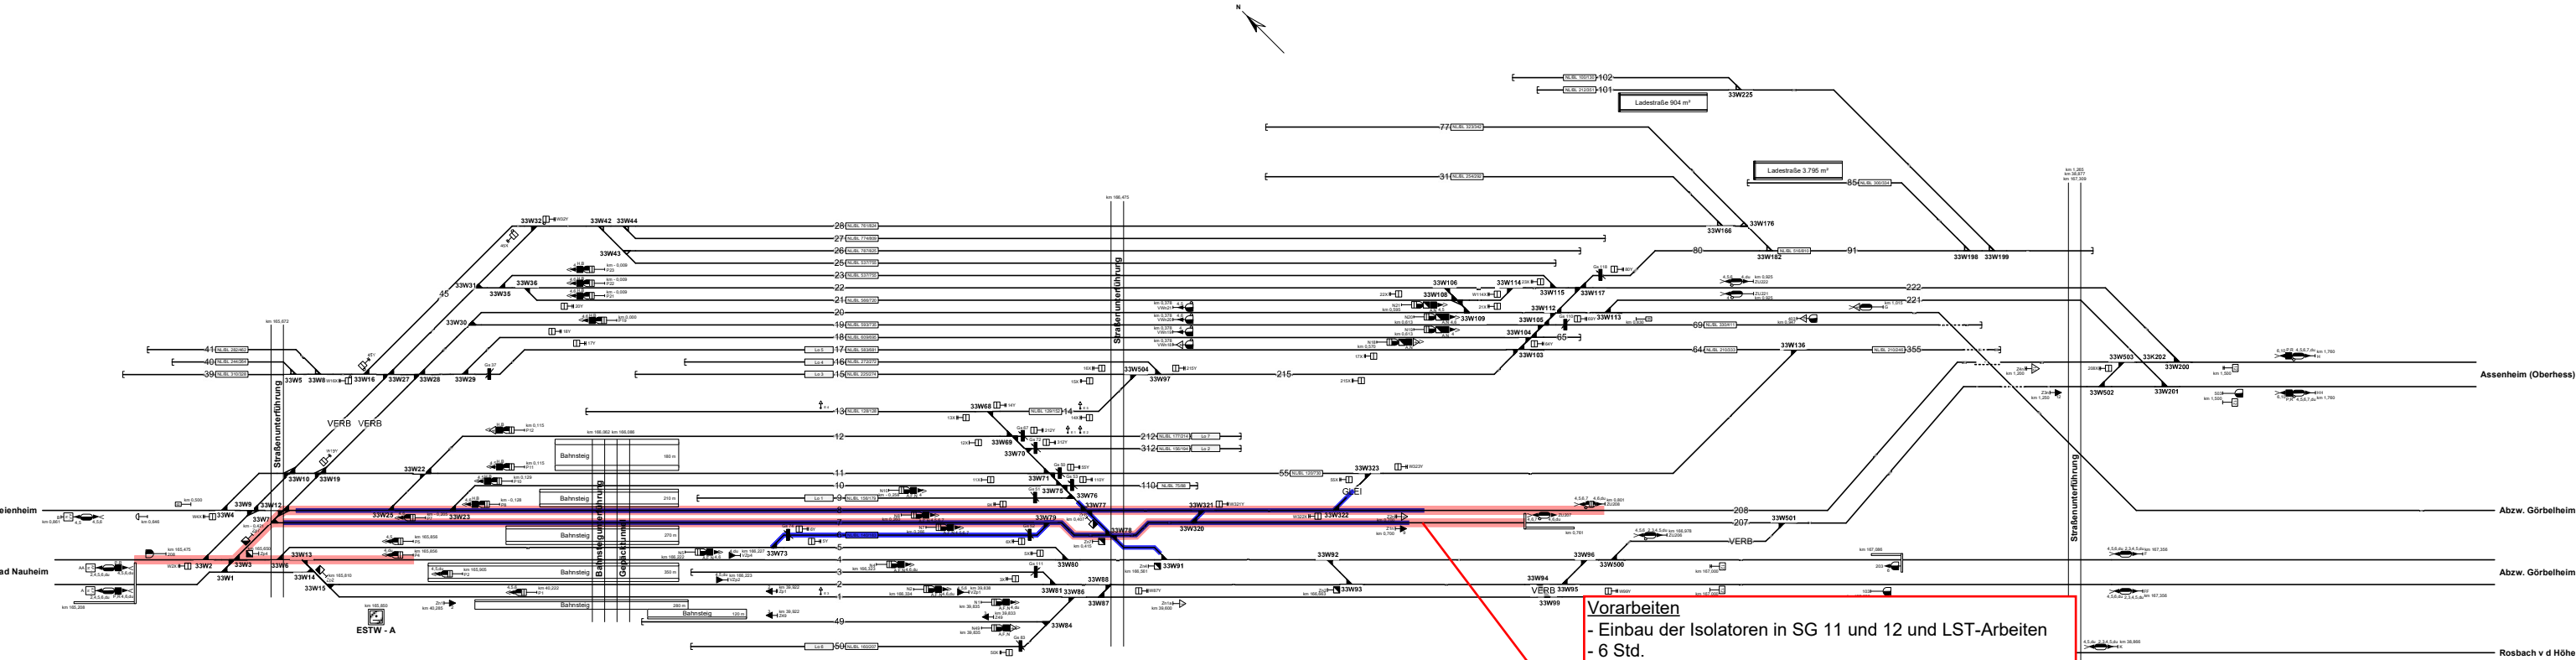

Vorarbeiten
- Einbau der Isolatoren in SG 11 und 12 und LST-Arbeiten
- 6 Std.
- OL: SG 11 und 12

Nacharbeiten
- Ausbau der Isolatoren in SG 11 und 12 und LST-Arbeiten
- 6 Std.
- OL: SG 11 und 12

Legende Zusatzausstattung

- E 1 - Elektrant
- LAD - Lokabstellplatz ohne Schutzvorrichtung
- LAD 1 von 1 - Ladestraße