


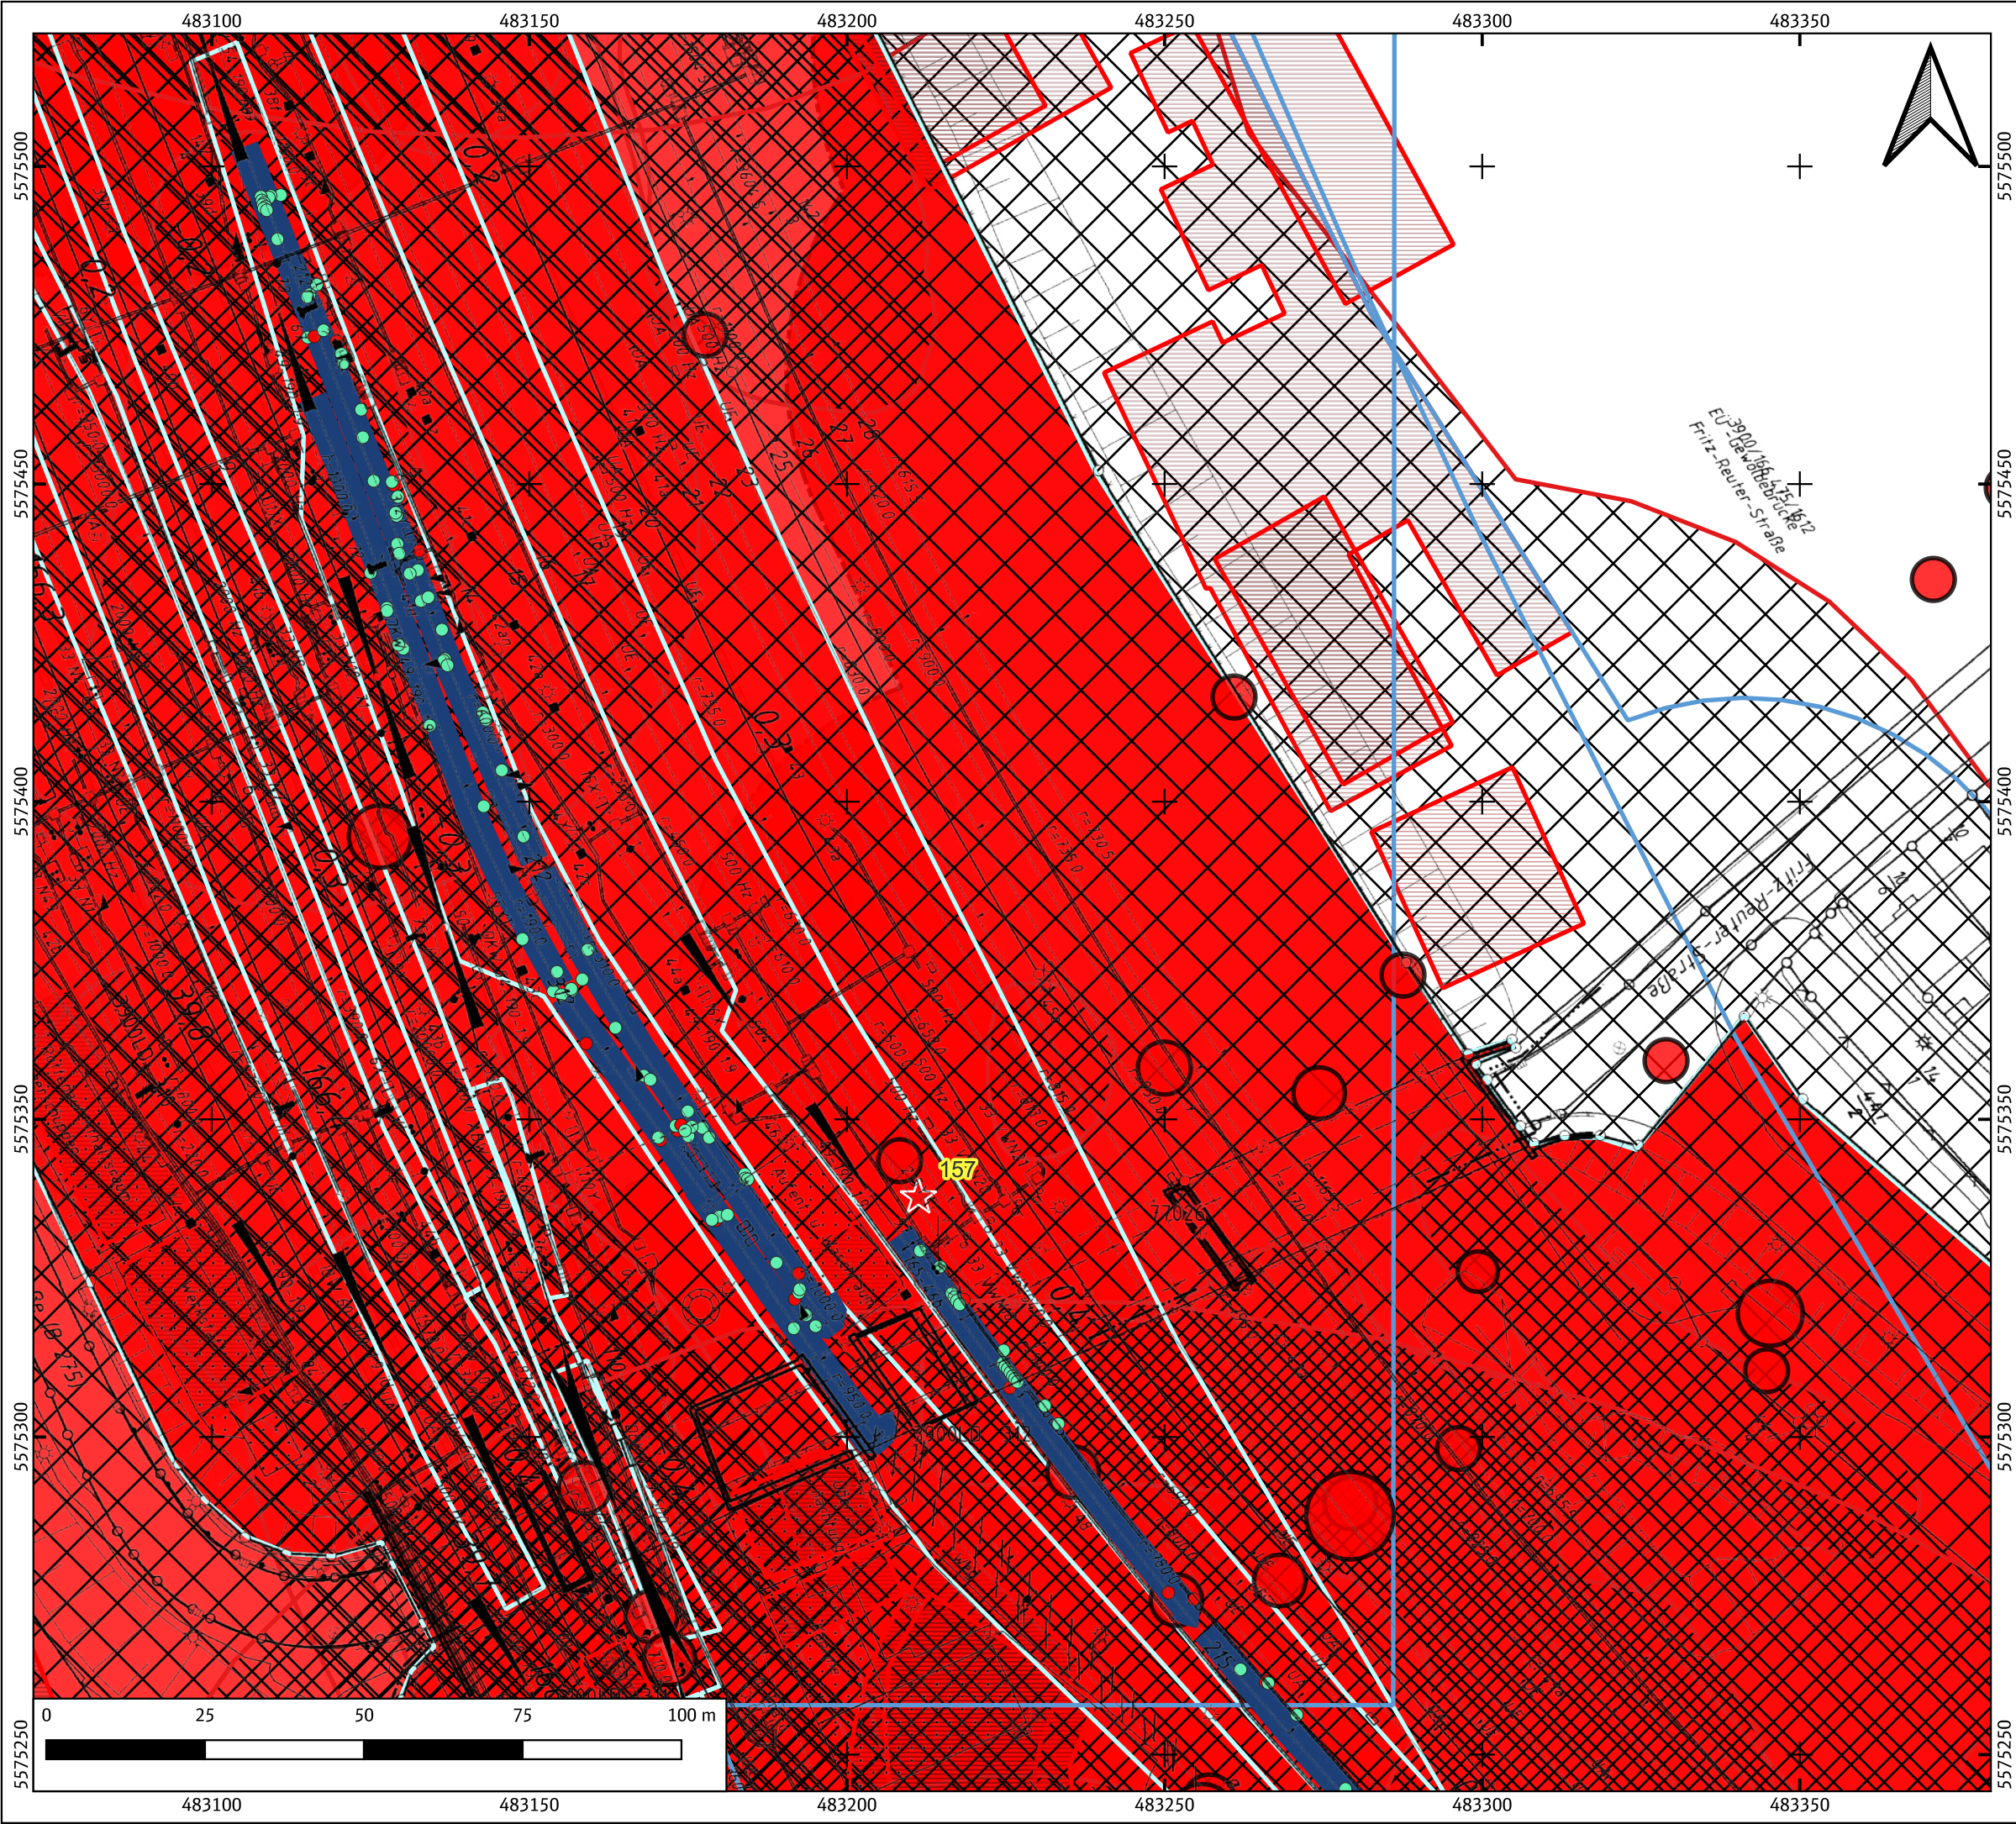

Legende

Anomaliekategorien

- 1
- 2

Umbaubereiche

2024_FF_Friedberg_inkl.GL207

Kampfmittel

★ KM08-Blindgängerverdachtspunkt

■ KM11-Bombenrichter

■ KM01-Auswertungsfläche

■ KM02-Antragsfläche

■ KM15-geschädigte Bebauung

KM10-bombardierte Fläche

■ nicht bekannt


■ KM03-Kampfmittelrisiko Abwurfmunition

Auftraggeber:
DB InfraGO AG
Oberbau (I.A-MI-P 32)
Hanhstr. 49
60528 Frankfurt a. Main

Deutsche Bahn AG
KT AEM - KMM CR.R 05
Barthstr. 12
80339 München



Projekt:	24FFP22_GE_WE_Friedberg		
Planinhalt:	Umbaubereich im kampfmittelverdächtigen Bereich		
Datenquelle:	QGIS DBImm		
DB-Imm Standort:	Standort 4113 (Friedberg)		3
Planersteller:	Friederike Rütz		
19.02.2024	1:1000	ETRS89 UTM 32N	Anlage 3 von 5

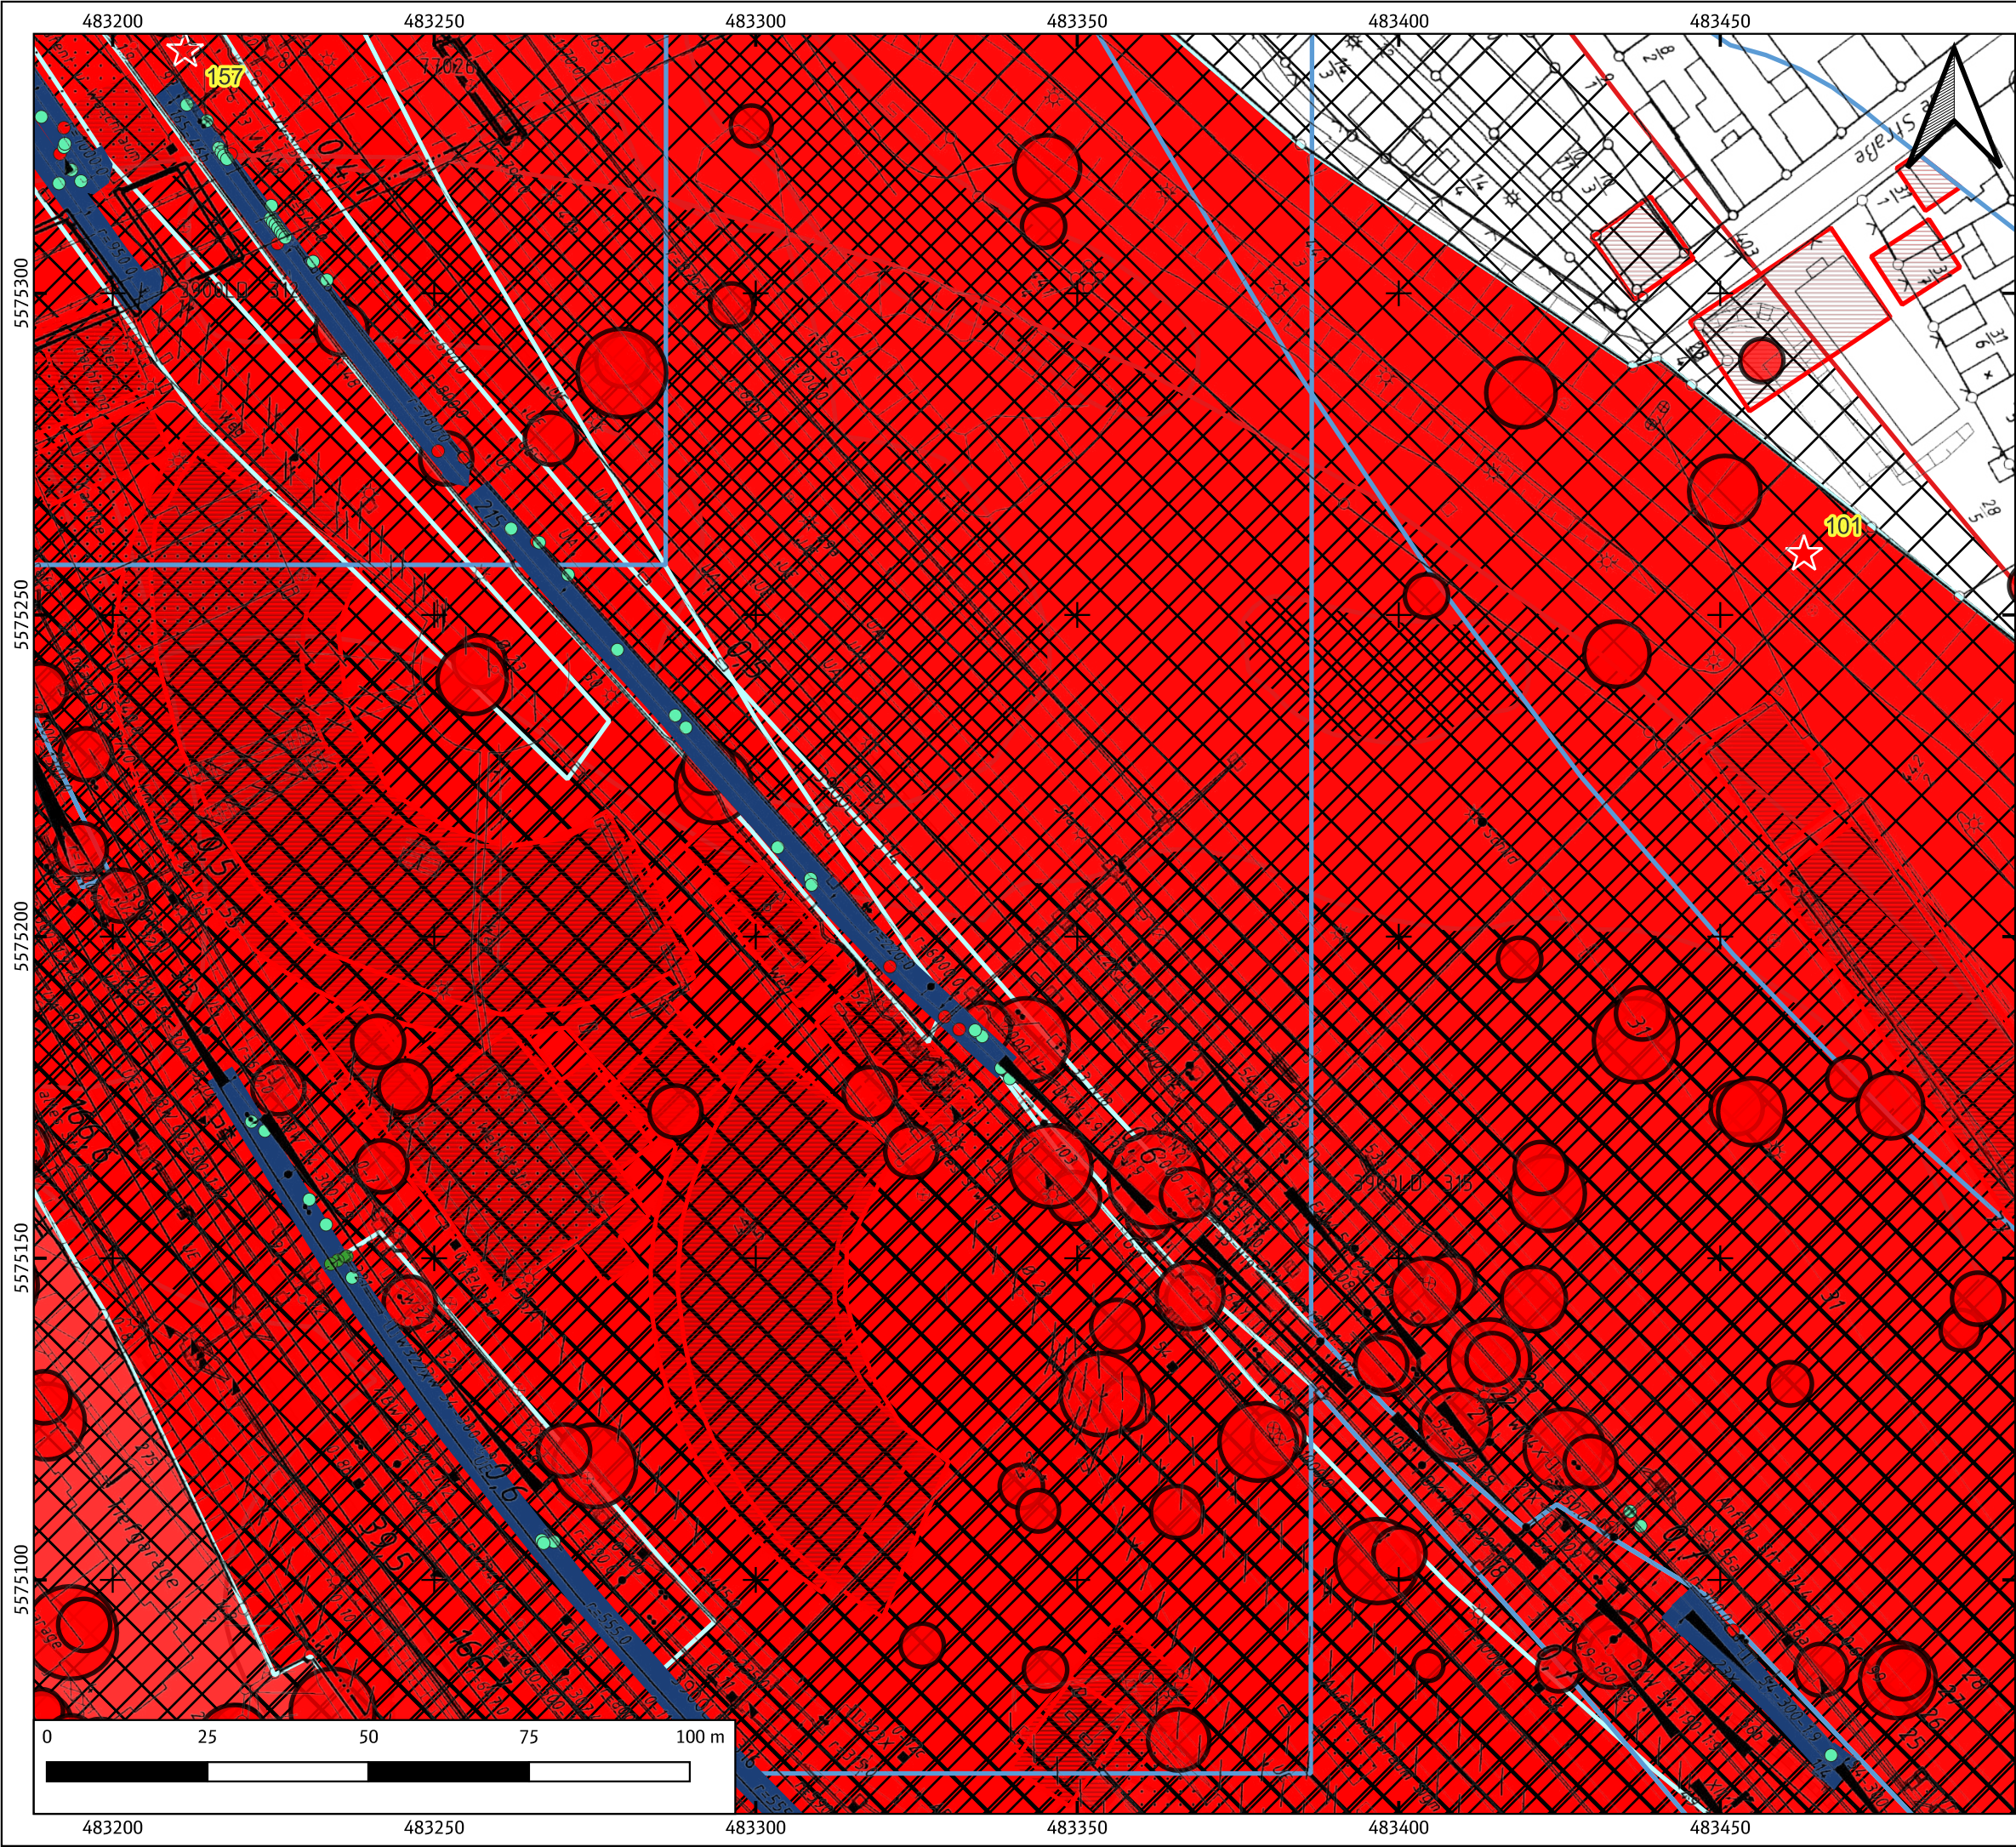

Legende

Anomaliekategorien

- 1
- 2
- 3

Umbaubereiche

2024_FF_Friedberg_inkl.GL207

Kampfmittel

- KM08-Blindgängerverdachtspunkt
- KM11-Bombentrichter
- KM01-Auswertungsfläche
- KM02-Antragsfläche
- KM15-geschädigte Bebauung

KM10-bombardierte Fläche

- nicht bekannt
- KM03-Kampfmittelrisiko Abwurfmunition

Auftraggeber: DB InfraGO AG Oberbau (I.IA-MI-P 32) Hanhstr. 49 60528 Frankfurt a. Main		Deutsche Bahn AG KT AEM - KMM CR.R 05 Barthstr. 12 80339 München		
Projekt:		24FFP22_GE_WE_Friedberg		
Planinhalt:		Umbaubereich im kampfmittelverdächtigen Bereich		
Datenquelle:		QGIS DBImm		
DB-Imm Standort:		Standort 4113 (Friedberg)		
Planersteller:		Friederike Rütz		
19.02.2024		1:1000	ETRS89 UTM 32N	
				 3 Anlage 3 von 5