



Grundriss EG

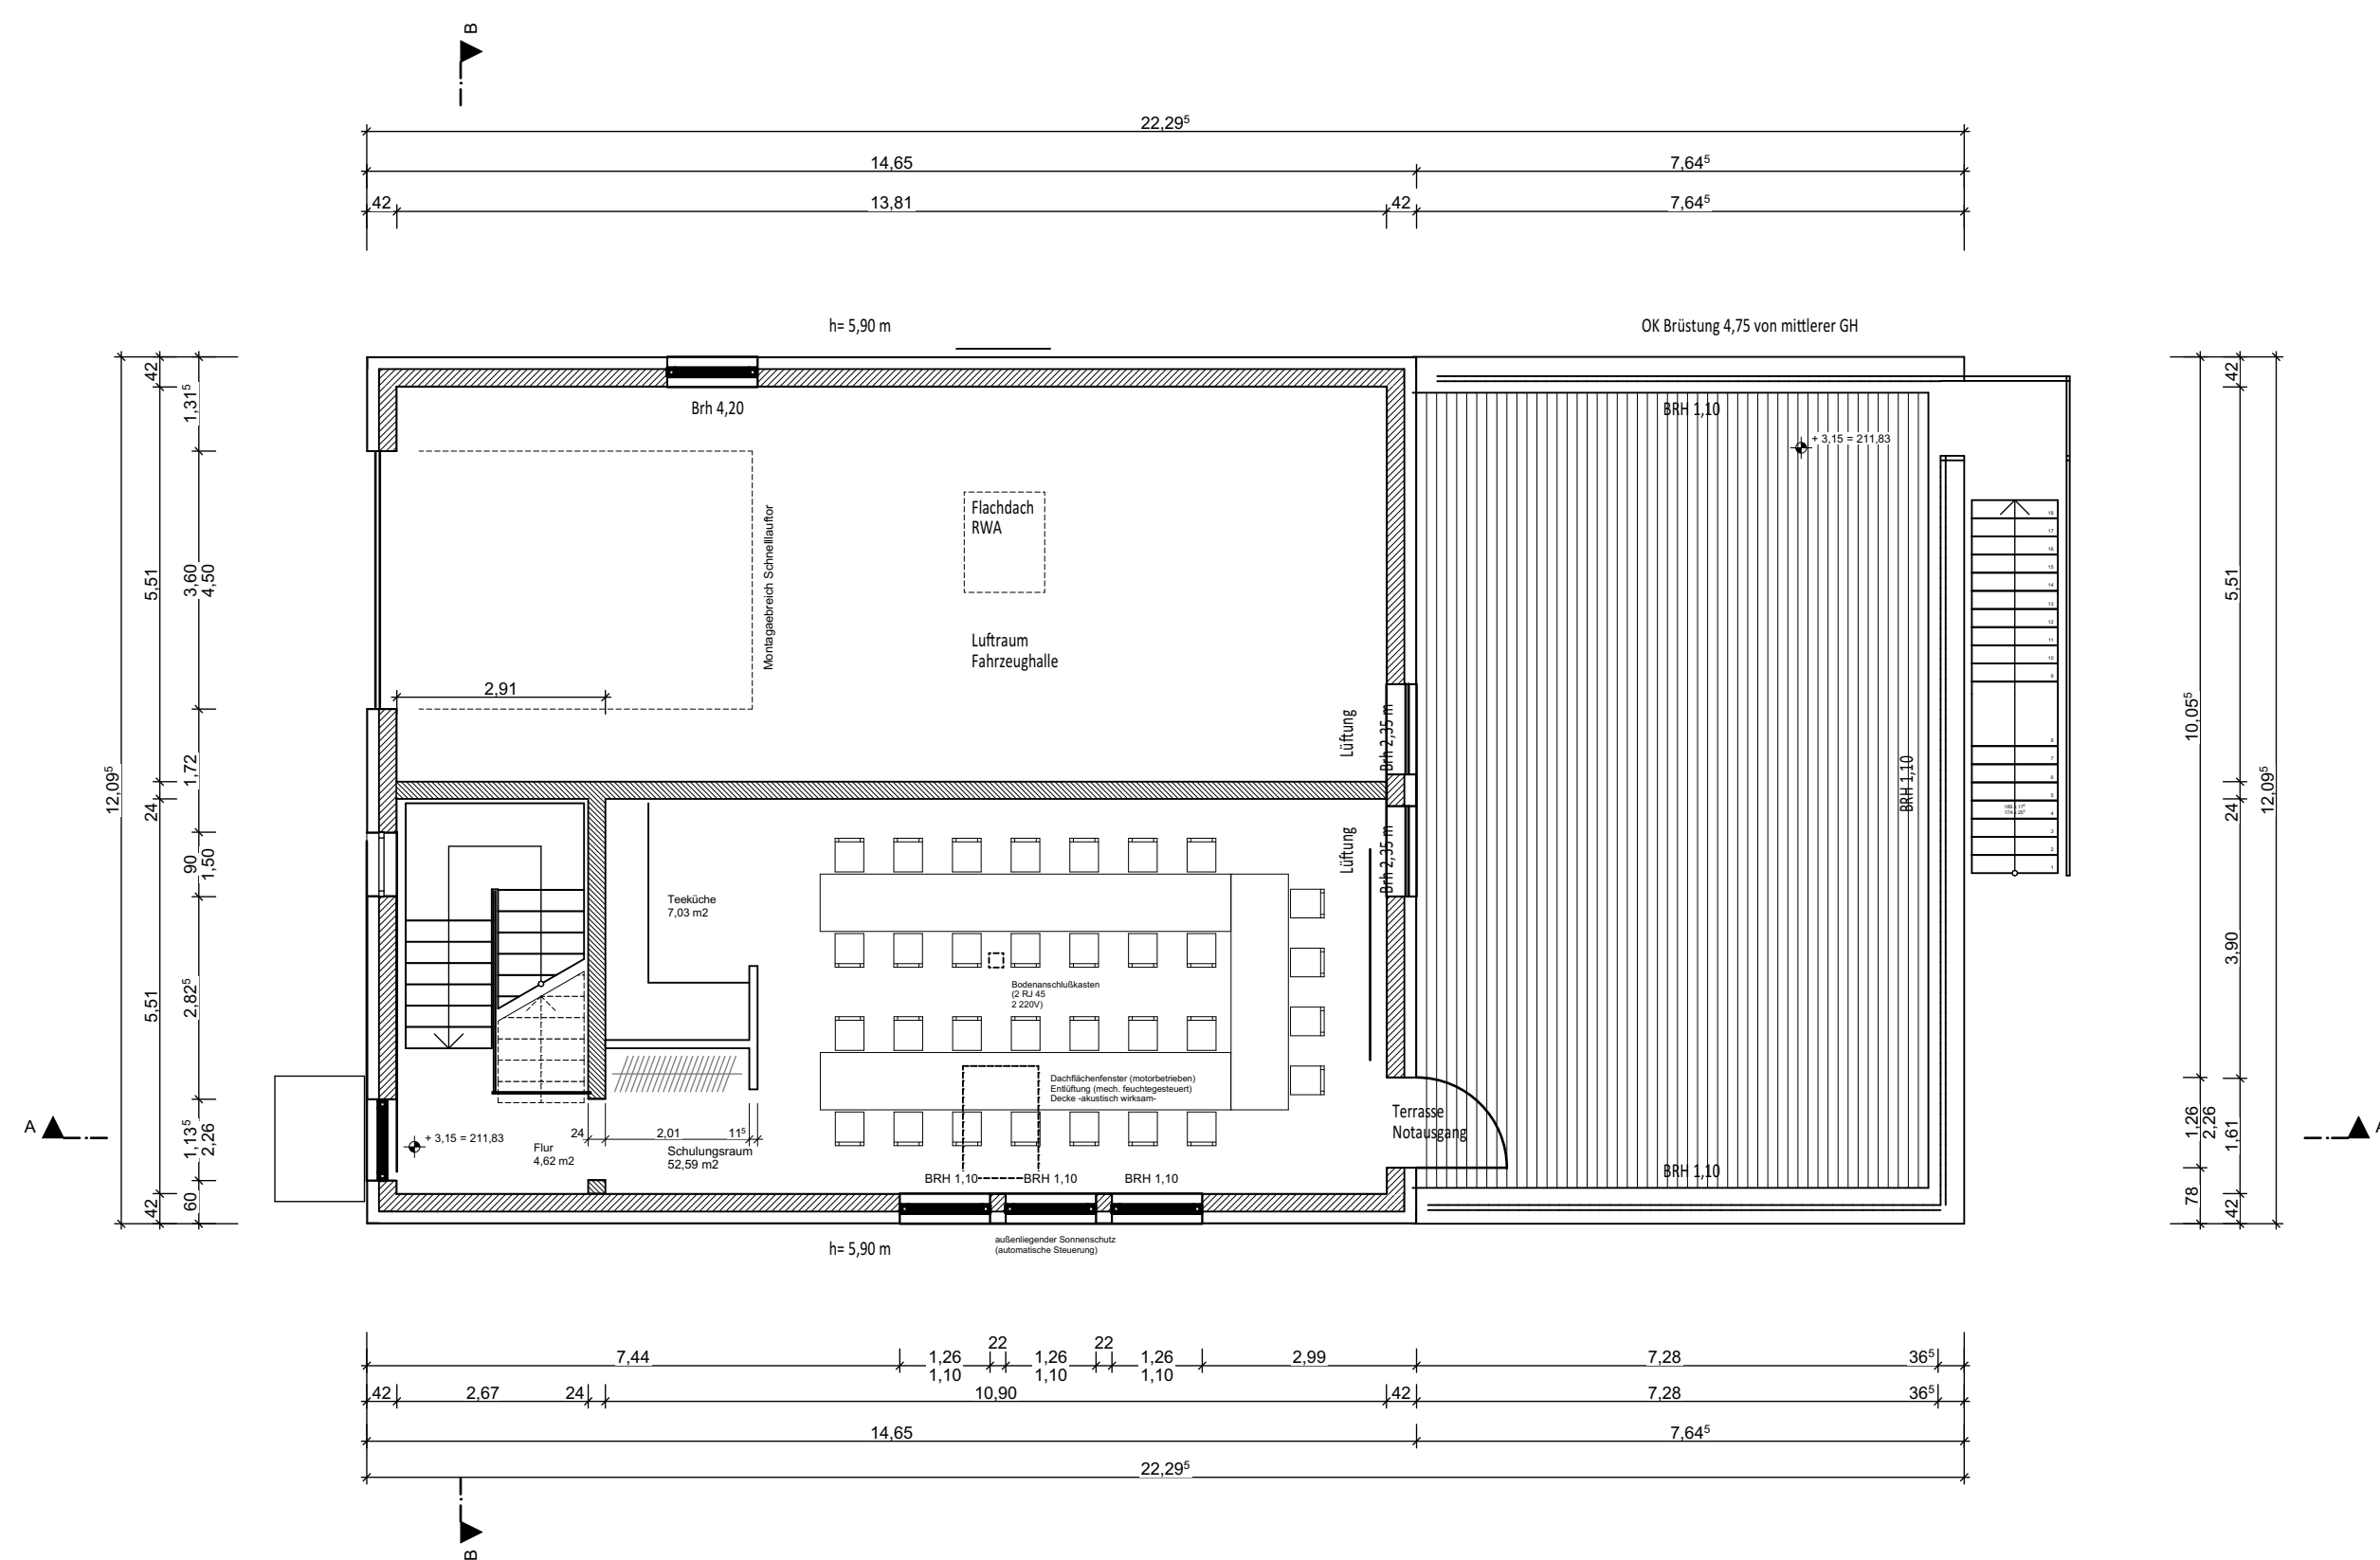

Grundriss 1. OG

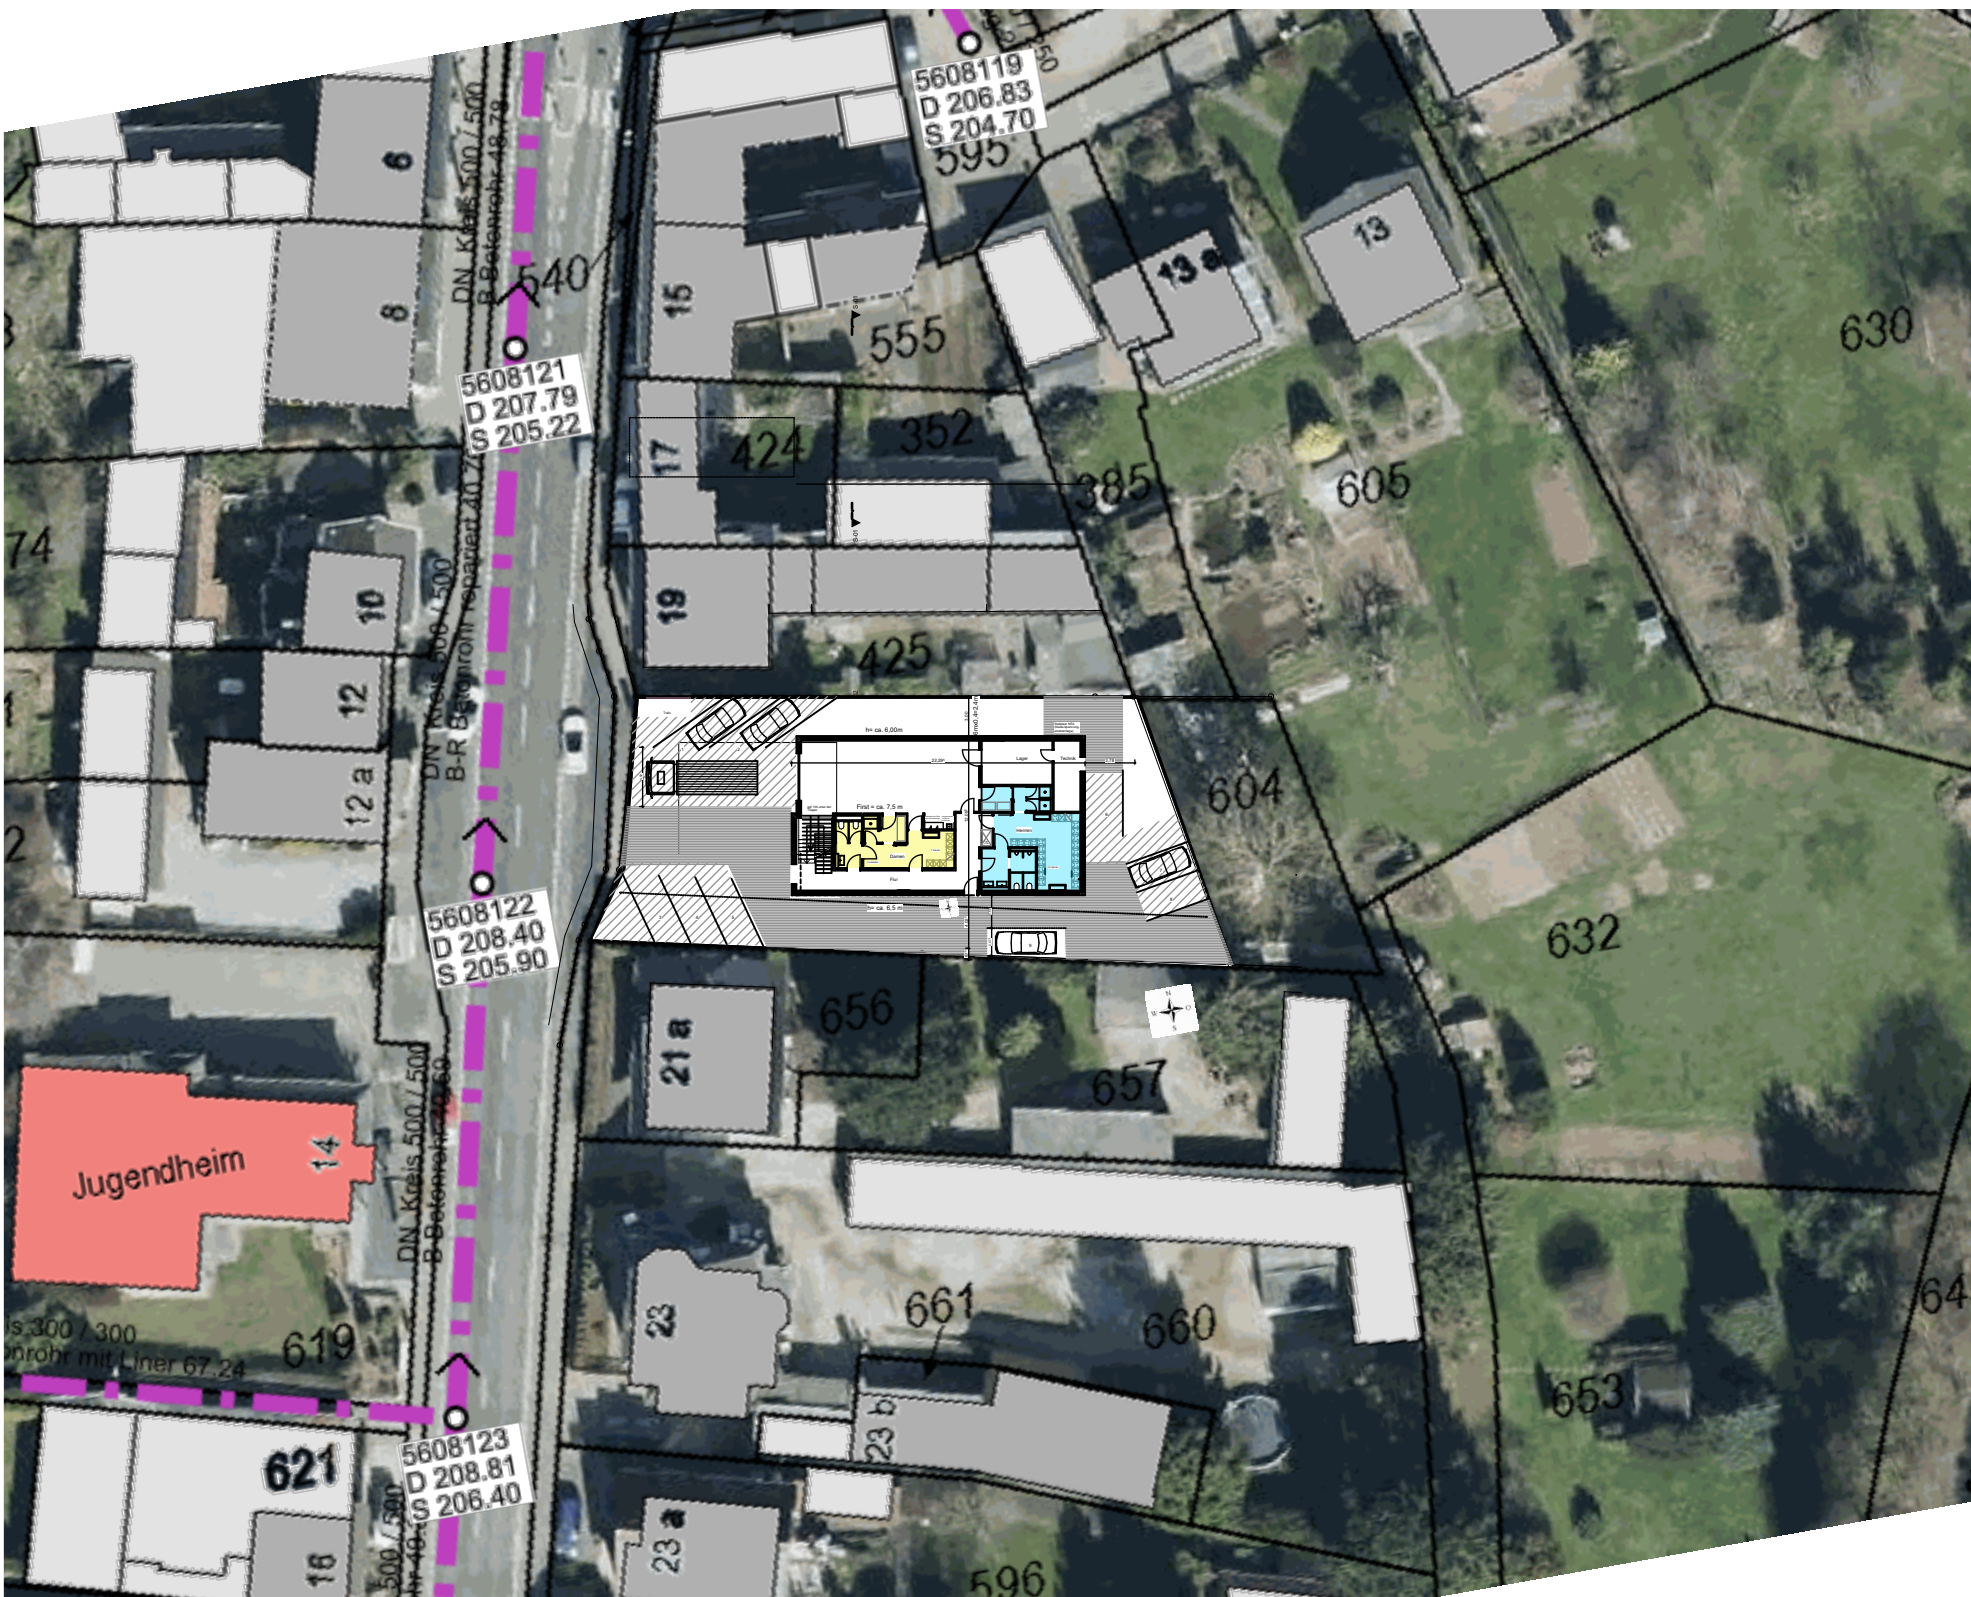

Übersichtsdarstellung



Umgebung Bestand

Neubau eines Feuerwehrgerätehauses in Euskirchen Kreuzweingarten Weingarten Str. 21, 53879 Euskirchen-Kreuzweingarten	
Kreisstadt Euskirchen - Stadtbetrieb Zentrales Immobilienmanagement (ZIM) Im Schilderfeldchen 29 53879 Euskirchen	0 22 51/9 21 88 105 H. Marzusch
für den Fachbereich 4 - Feuerwehr	M. 1:100
Stadtbetrieb ZIM - H. Marzusch	
Genehmigungsplanung	
Grundrisse, Übersicht, Umgebungsfotos	29.03.2023