


Grundriss EG



Grundriss 1. OG

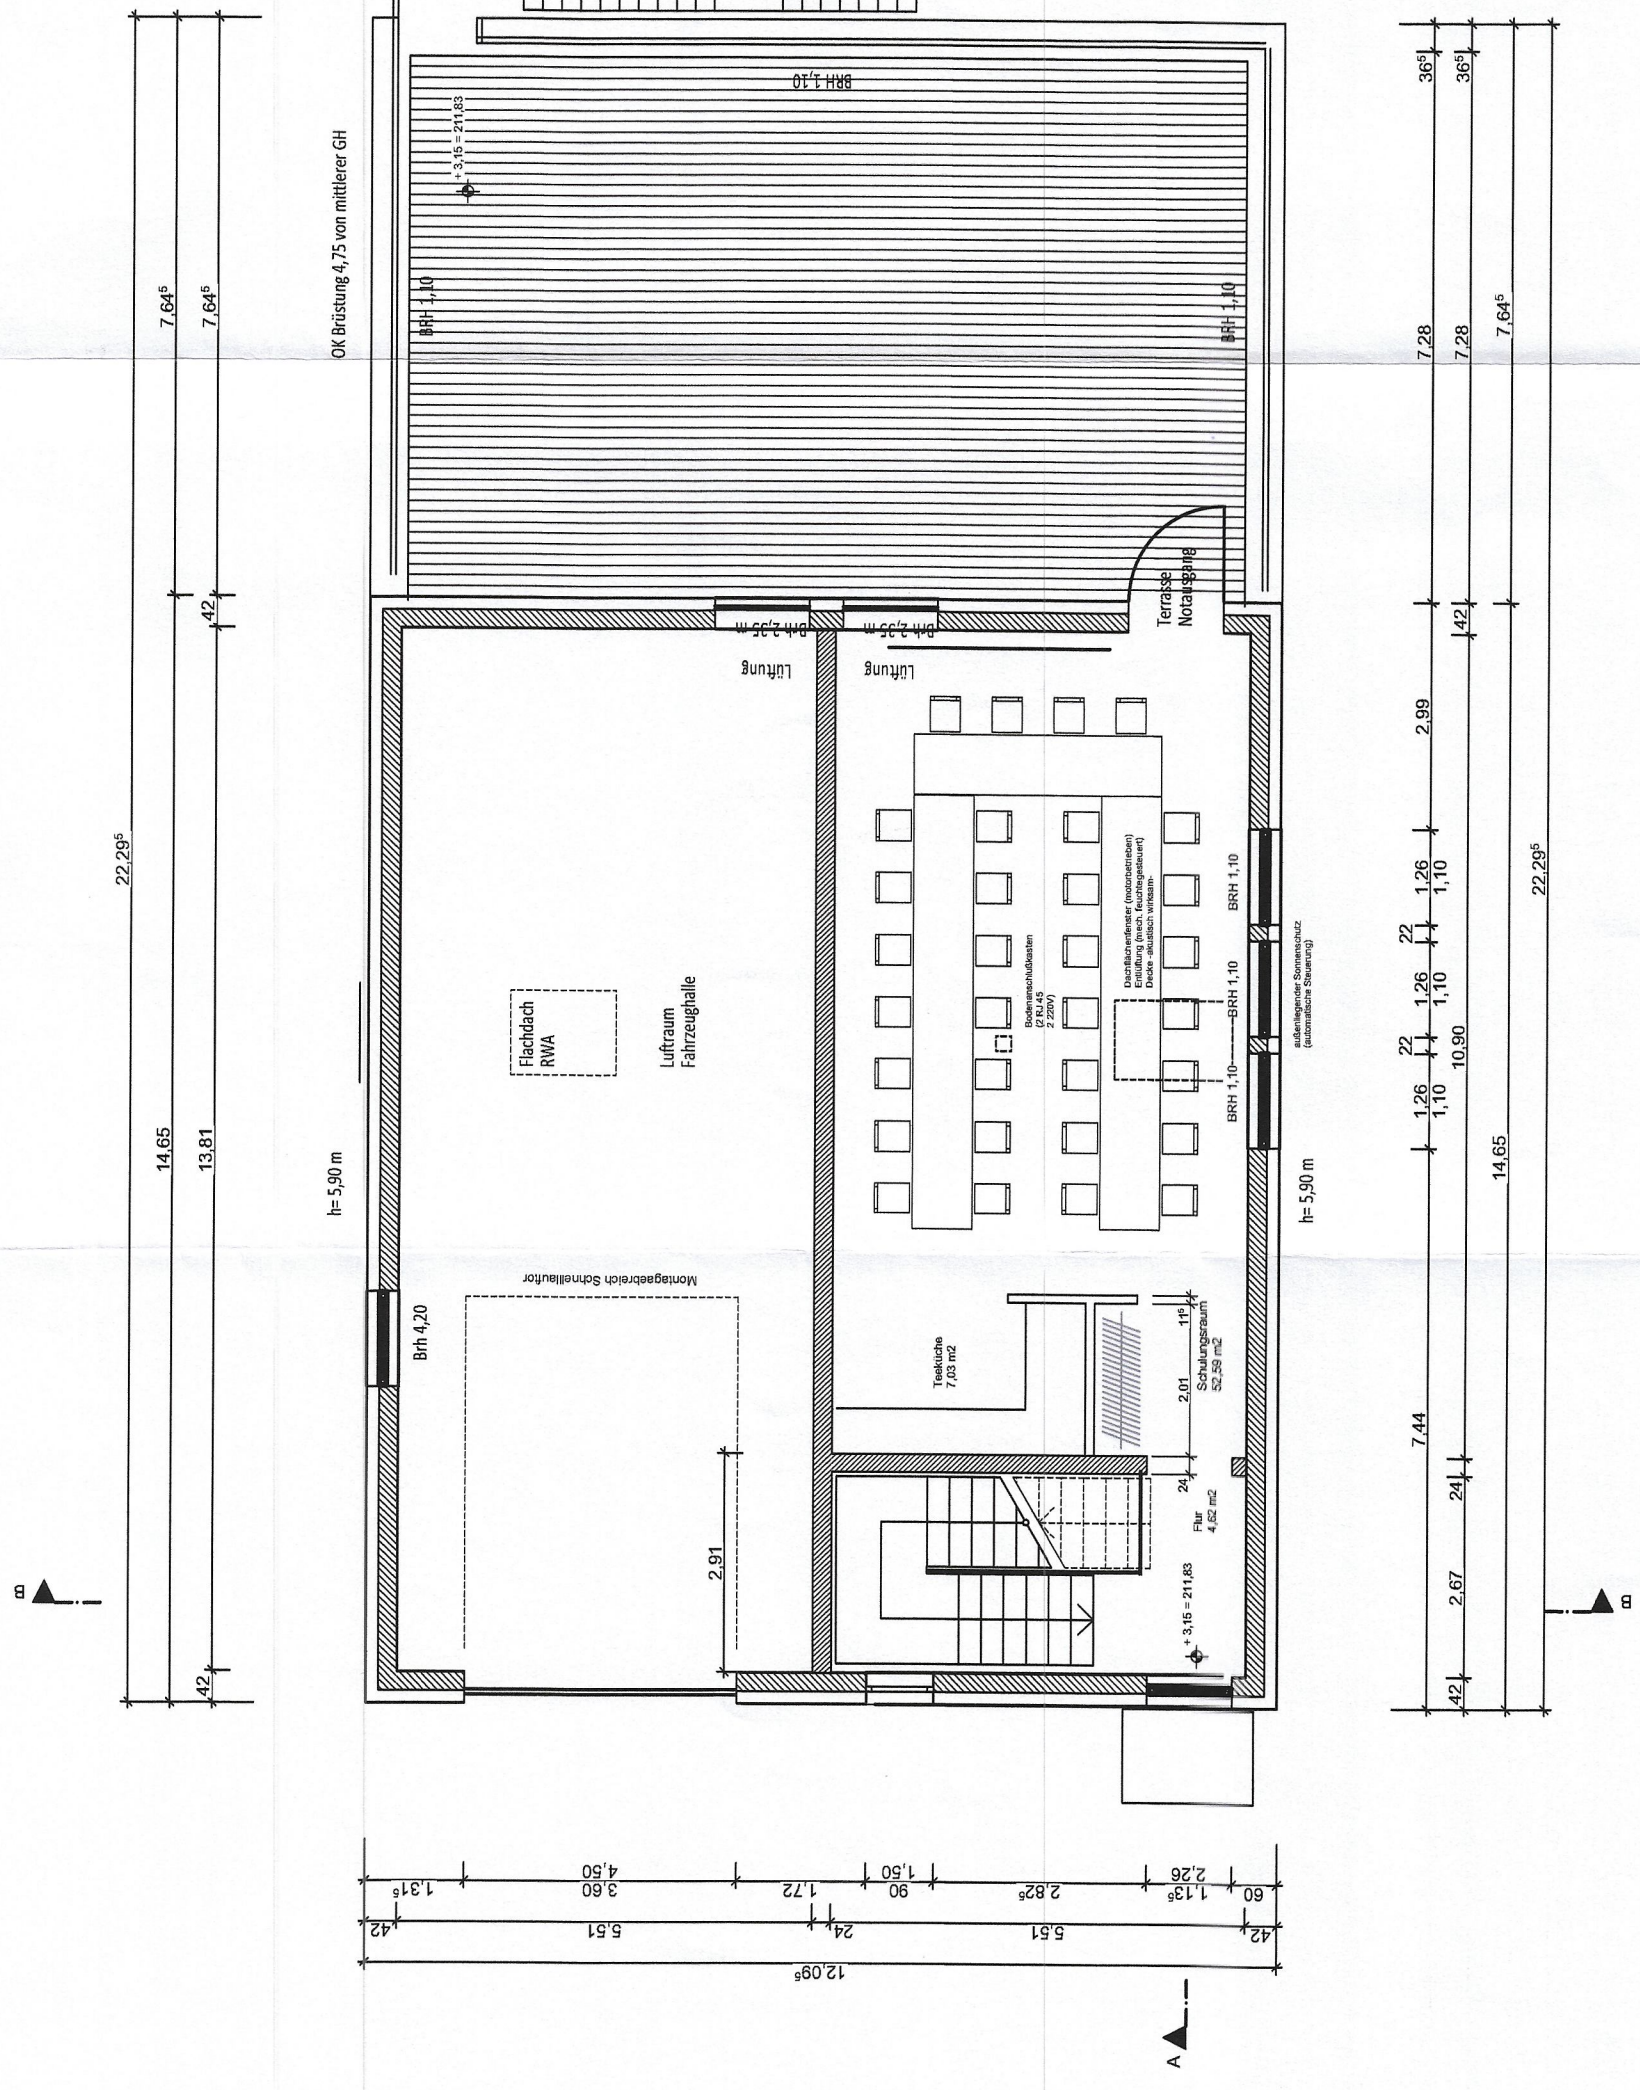

Übersichtsdarstellung



Umgebung Bestand

Gehört zum Bauschein
Nr. 3663/3 vom 2.5. April 2023

Neubau eines Feuerwehrgerätehauses in Euskirchen Kreuzweingarten		0 22 51/9 21 88 105
Weingarten Str. 21, 53879 Euskirchen-Kreuzweingarten		
Kreisstadt Euskirchen - Stadtbetrieb Zentrales Immobilienmanagement (ZIM) Im Schilderfeldchen 29 53879 Euskirchen		
für den Fachbereich 4 - Feuerwehr		H. Marzusch
Stadtbetrieb ZIM - H. Marzusch		M. 1:100
Genehmigungsplanung		
Grundrisse, Übersicht, Umgebungsfotos		29.03.2023