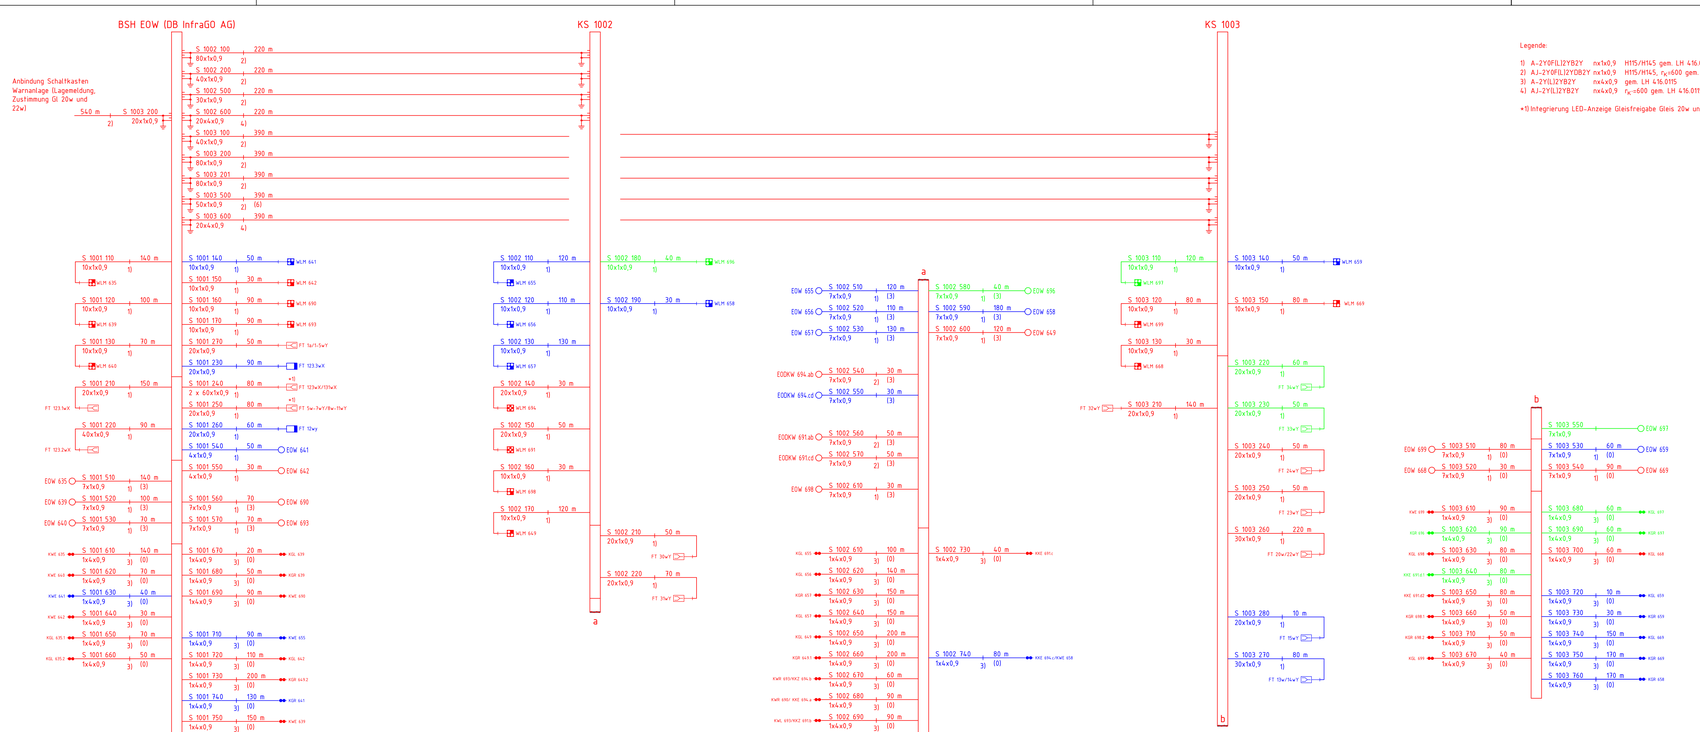

Legende:

1) A-2Y0F(L)2Y8Z2Y nx1x0,9 H115/H145 gem. LH 416.0113
2) AJ-2Y0F(L)2Y0Z8Z2Y nx1x0,9 H115/H145; r_{kl}=600 gem. LH 416.0113
3) A-2Y(L)2Y8Z2Y nx4x0,9 gem. LH 416.0115
4) AJ-2Y(L)2Y8Z2Y nx4x0,9 r_{kl}=600 gem. LH 416.0115

*1) Integrierung LED-Anzeige Gleisfreigabe Gleis 20w und 22w

Legende:

- 1. Baustufe
- 2. Baustufe
- 3. Baustufe
- Weichenlagemelder
- Achszählkontakt
- Start-/ Zielfahrwegstelltafel
- Fahrwegstelltafel
- Weichenantrieb

im Endzustand dargestellt

Prüfvermerk

Lageskizze

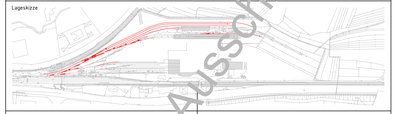

Nur für die Ausschreibung

Bauherr:
DB
DB Regio AG
Region Baden-Württemberg
Infrastrukturprojekte
Lauferschlagersstr. 3
70173 Stuttgart

Generalplaner:
QUADRA INGENIEURE
Zeltnerstraße 7 * 90443 Nürnberg * 0911/242545-0

Ausgabe vom:	24.10.2025	
Auftrag-Nr.:	241801	
	Datum	Name
gez.:	10/2025	Heine
bearb.:	10/2025	Schuster
gepr.:	10/2025	Brix

Planverfasser / Fachplaner:
QUADRA INGENIEURE
Zeltnerstraße 7 * 90443 Nürnberg * 0911/242545-0

Ort, Datum, Unterschrift

Ort, Datum, Unterschrift

Anlage:

Planart: Ausschreibung

Code: EP-VA-BP300-LST-KUB-001-A

Blattgr.: 297 / 760

Maßstab: ohne

EOW-Anlage

Kabelübersichtsplan (DB InfraGO AG)

Erwirkungen (Lastfreiheiten)

Höhen- und Koordinatensystem: DB Ref 2016 / DB Ref 2016

Projekt: IHZ Tübingen - Neubau Regio-Bahn Werk
1. Baustufe

Strecke: Plochingen - Horb - Immendingen

Bauwerksnummer						Brückennr.	Barcode
Strecke		Kilometer		Kennzahl			
4600	*	49.4 - 50.6	*				

C:\241801_IHZ Tübingen_plan\40_ausw\EVN\Schaltkastenschnitte\ar-dwg, Layout: 24.10.2025 15:30:07, Heine