

A

B

C

D

E

F

A

B


C

D

E

F

Art der Kabeleinführung	Endeinführung	Zwischeneinführung	Stichkabeleinführung		
Einbauort	Stw B1 Straßgräbchen-Bernsd. km 145,825 ESZB-Schalthaus Kamenz km 000,800 (Str. 6200)	Stw W2 Straßgräbchen-Bernsd. km 146,500 Stw B1 Cunnersdorf km 152,390 Stw W2 Cunnersdorf km 153,290	F-Schrank (ESig K) km 147,119 F-Schrank (BÜ 149,5) km 149,553 F-Schrank (BÜ 151,0) km 150,996 F-Schrank (ESig O) km 153,879 F-Schrank km 155,292	F-Säule km 147,546 F-Säule (ESig A) km 151,950 F-Säule (ESig 12A) km 156,057 F-Säule (Sig 12P1 / 12P2) km 000,170	
Anzahl der Einführungen	2	3	5	4	
Nr. des Einführungsfalls	1	2	3	4	
Kabelpleißplan (Barcodenummern)	{xx57xxxxxx}	{xx57xxxxxx}	{xx57xxxxxx}	{xx57xxxxxx}	

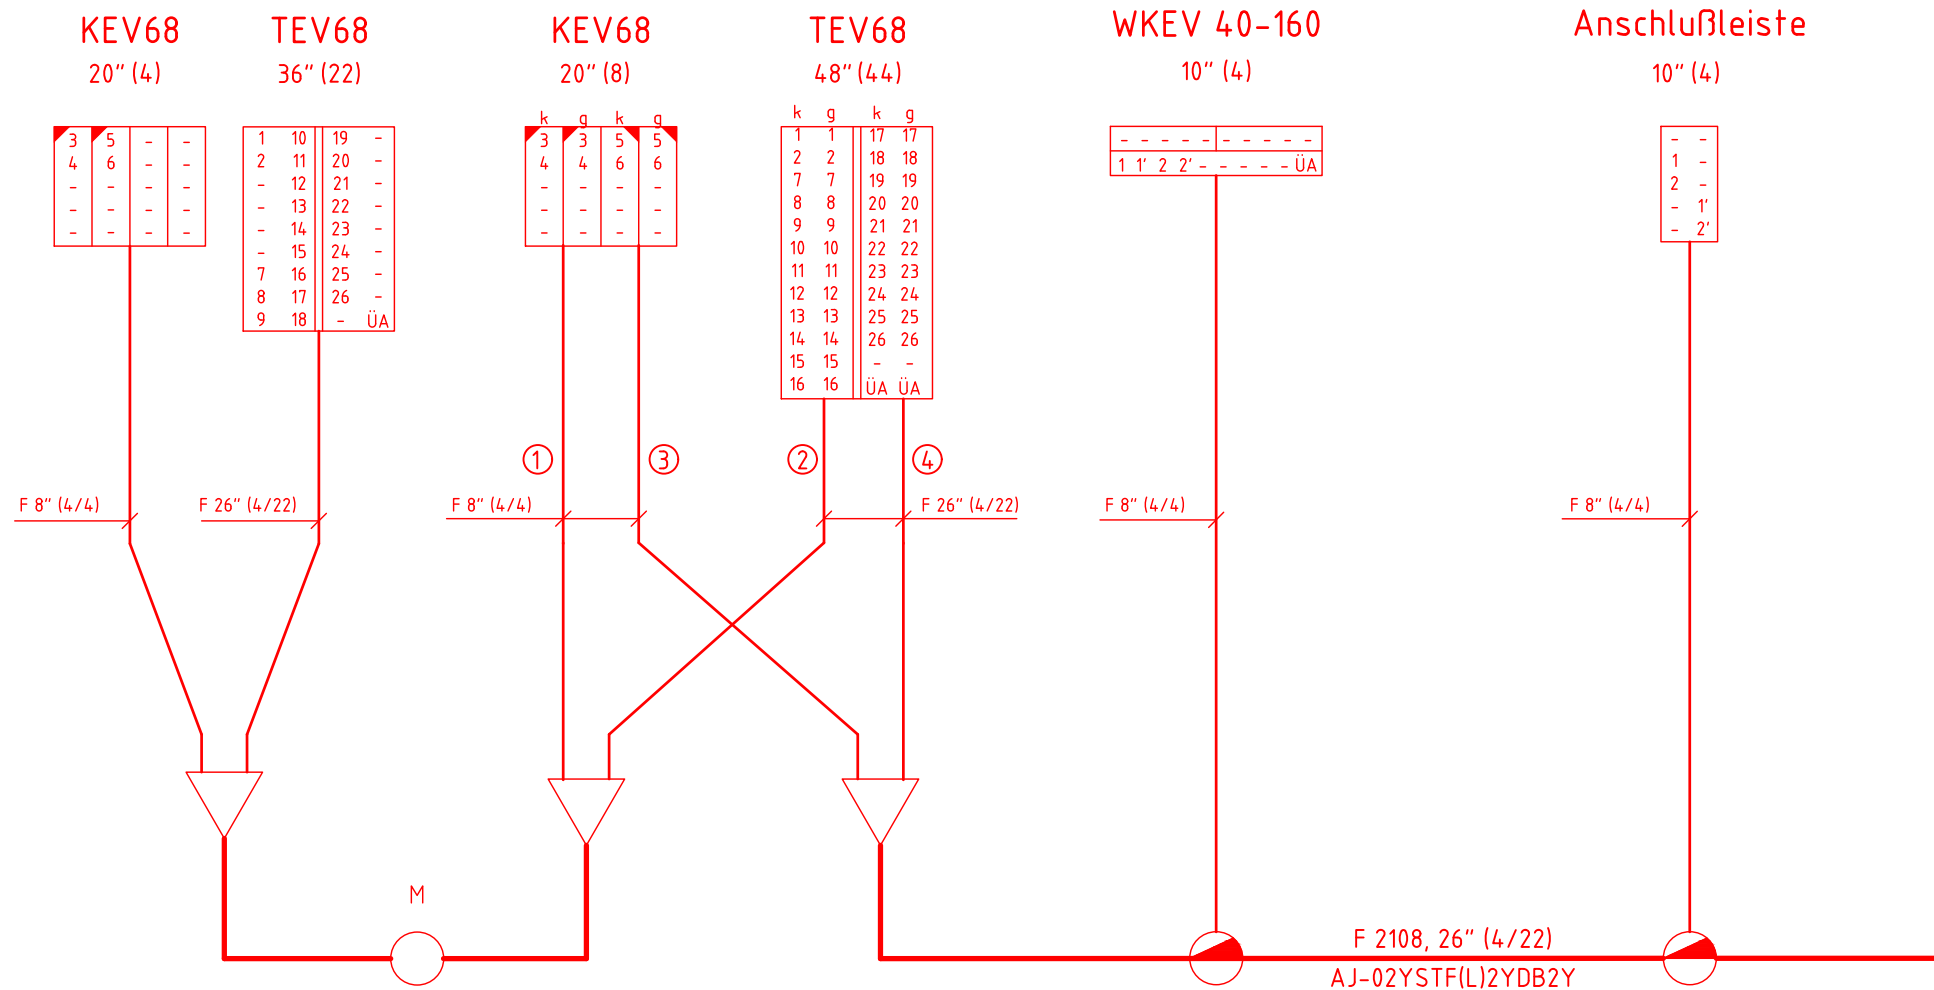

bei Erstellung		VASM-B 2/6, VASS 670-100/25		VASM-B 2/6, VASS 670-100/25		VASM-B 2/6, VASS 670-100/25	
bei Umbau							

Legende:

- KEV68 Klemmverschluss
- TEV68 Trennverschluss
- WEV68 Wettersicherer Endverschluss
- AL Anschlussleiste
- PCM-Regeneratormuffe
- Aufteilungsmuffe
- Verbindungsabzweigmuffe
- Pupinspulenmuffe
- Verteilungsmuffe
- Zwischenregeneratormuffe
- Kondensatormuffe
- Verbindungsmuffe
- Halbseitige Abdeckung für Klemmverschluss mit plombierbarem Deckel für 5 Doppeladern
- Halbseitige Abdeckung für Klemmverschluss mit plombierbarem Deckel für 10 Doppeladern
- Bestand
- Neubau

Nur zur Ausschreibung

		Tkkz		DB Intern	
01 Neuverlegung F 2108, 26" Straßgräbchen-Bernsdorf - Kamenz					
XX57		297x780		AutoCAD-Zeichnung	
DB InfraGO		Ersatz für:		Ersatz durch:	
DB InfraGO AG Anlagen- und Instandhaltungsmanagement Netz Dresden Schweizer Str. 3b, 01069 Dresden		01.01 30.08.24		6194.0101/12_F 2108_145,825	
01 F 2108, 26"		Scheidig		DB-Plannummer	
E		Erstellt: 30.08.2024		Scheidig	
		Geprüft:			
		Freigegeben:			
Ingenieurgesellschaft für Sicherungstechnik und Bau mbH Heidelberger Straße 14 01189 Dresden		Datum		Name	
		de			
				01.01	
				1-	