
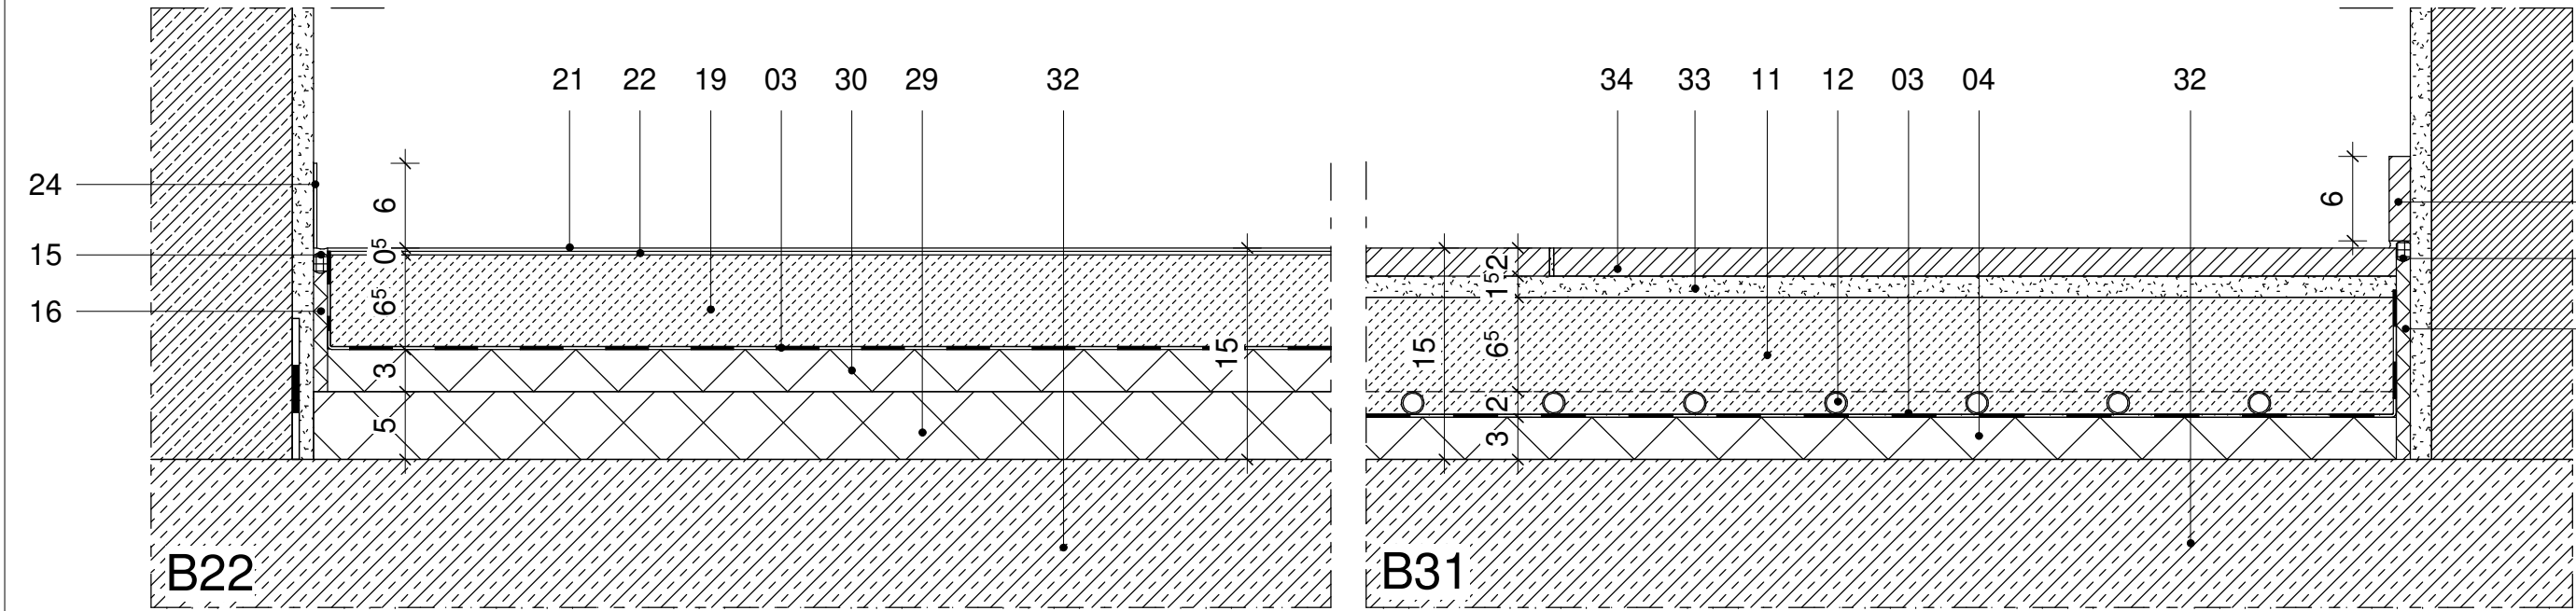
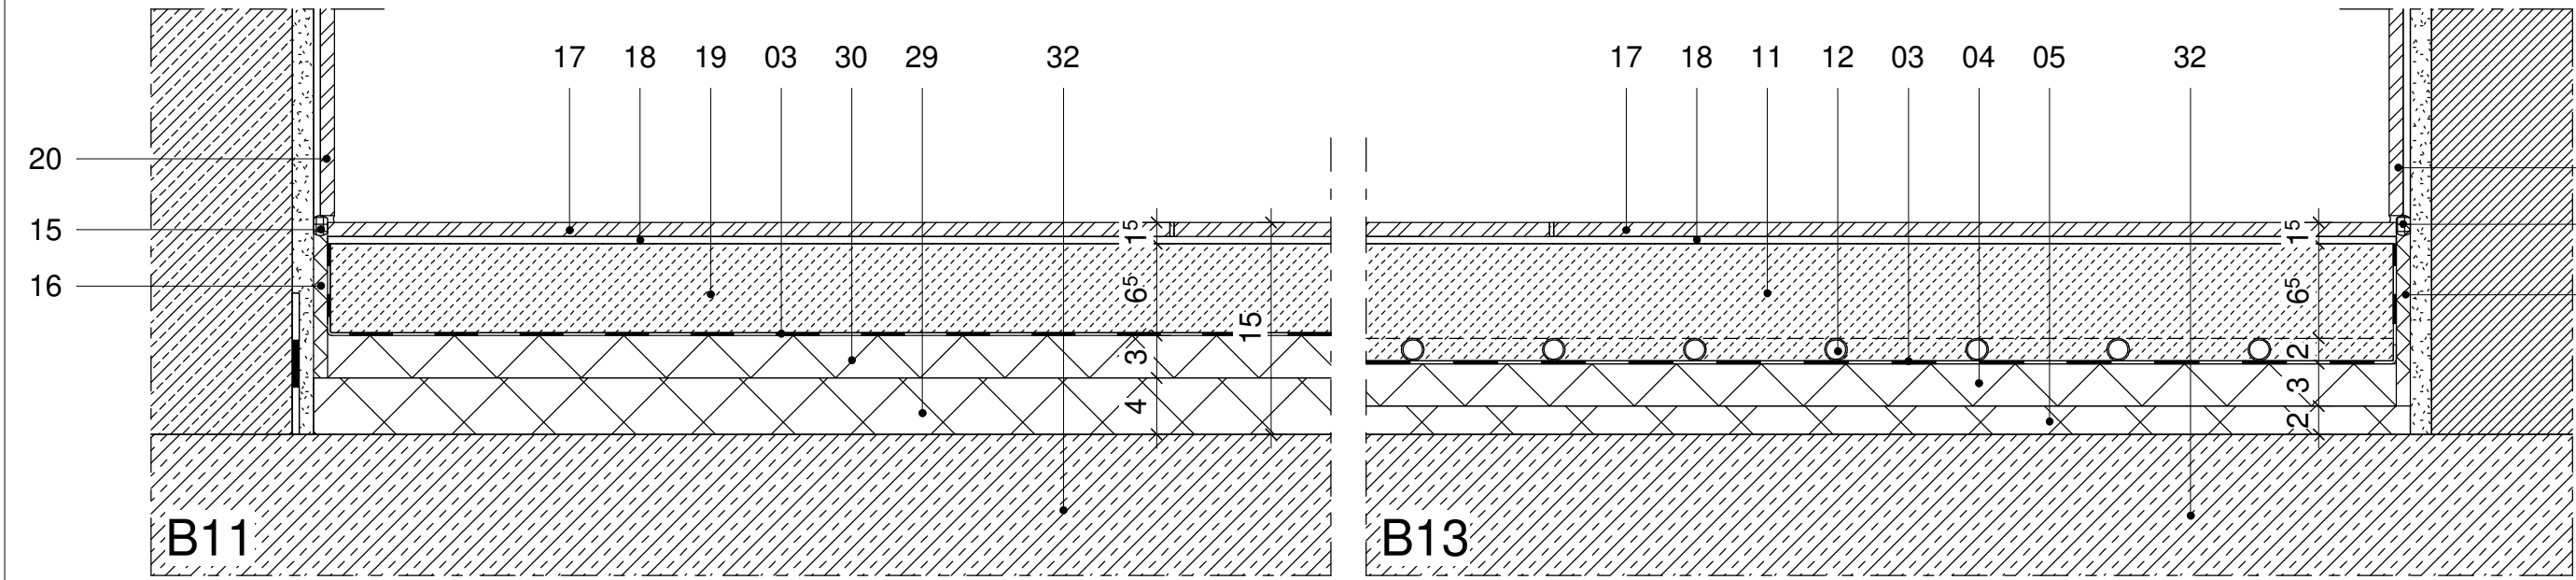


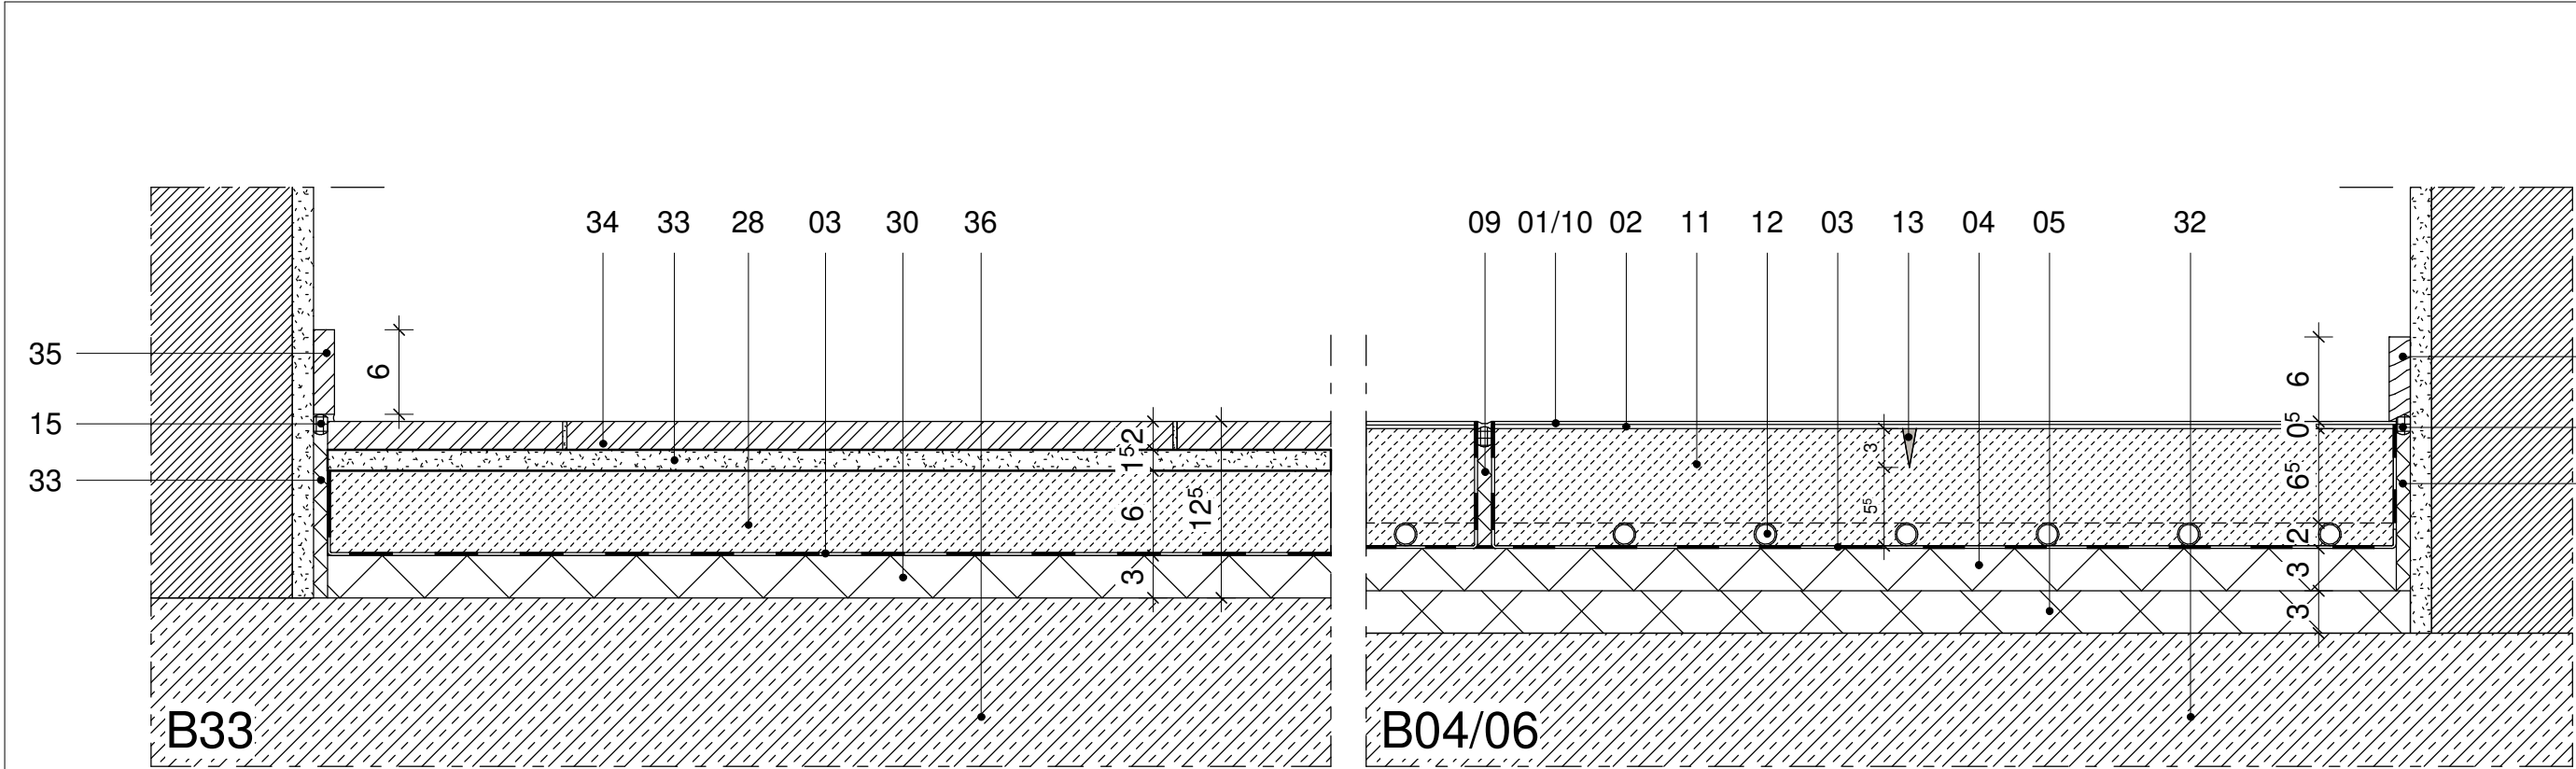

Legende - Boden

01 Synthekautschuk, d = 2mm, R 9, Farbe hellgrau nach Bemusterung, vollflächig verklebt	(AN-Bodenbelag)	Elastische Verfugung als oberer Abschluss, Farbe passend zu Kautschukbelag	18 Fliesenkleber, Dünnbett	(AN-Fliesen)	27 Edelstahlwanne, d = 2 mm auf ca. 1 mm Nivellierungsausgleich	(AN-Bodenbelag)
02 Grundierung mit Kunstharz-Dispersion und Boden-Nivellierungsausgleich, d = ca. 2 mm	(AN-Bodenbelag)	10 Synthekautschuk, d = 2mm, R 9, Farbe hellblau nach Bemusterung, vollflächig verklebt	19 Zementestrich, CT-C35-F5-S65	(AN-Estrich)	28 Zementestrich, CT-C35-F5-S60	(AN-Estrich)
03 Dämmschichtabdeckung, PE-Folie, d = 0,2 mm	(AN-Estrich)	11 Heiz-Zementestrich, CT-C35-F5-S85-H65	20 Wandfliese, Modulmaß 30 x 60 cm, Farbe weiß	(AN-Fliesen)	29 Ausgleichsdämmung, EPS, WLS 035, d = 95 bzw. 85 mm, 50 mm, 40 mm, c ≤ 3 mm	(AN-Estrich)
04 Trittschalldämmung, WLS 040, d = 30 mm	(AN-Heizung)	12 Heizschleifen, d = 15 - 20 mm	21 2-K-Epoxidharzbeschichtung, d ≥ 2 mm, R 9, Farbton grau	(AN-Maler)	30 Trittschalldämmung, WLS 040, d = 30 mm	(AN-Estrich)
05 Ausgleichsdämmung, EPS, WLS 035, d = 80 mm bzw. 75 mm, 65 mm, 50 mm, 30 mm oder 20 mm, c ≤ 3 mm	(AN-Heizung)	13 Scheinfuge, Kellenschnitt, t = 1/3 Estrichhöhe kraftschlüssiger Verschluss mit Reaktionsharz einschl. Wellenverbindern und Absanden	22 Grundierung mit Kunstharz-Dispersion und Boden-Nivellierungsausgleich, d = ca. 2 mm	(AN-Maler)	31 Randdämmstreifen, PE-Schaum oder Mineralwolle (gemäß Übersichtsplan), d = 10mm	(AN-Heizung)
06 Abdichtung gem. DIN 18533, Polymerbitumen-Schweißbahn, PYE-PV 200 S5, d = 5 mm	(AN-Rohbau)	14 Sockel, Holzleiste, Massivholz, mechanisch befestigt, Kante gefast 2 mm, h = 6 cm	23 2-K-Epoxidharzbeschichtung, ableitfähig, d ≥ 2 mm, R 9, Farbton grau	(AN-Maler)	32 Stahlbetondecke, d=26cm, C 25/30, XC1, W0	(AN-Rohbau)
07 Stahlbetonbodenplatte d = 30 cm, C25/30, XC2, XF1, WF	(AN-Rohbau)	15 elastische Verfugung, Farbe passend zu Bodenbelag	24 Sockel aus 2-K-Epoxidharzbeschichtung, d ≥ 2 mm, auf Grundierung, h = 6 cm, Farbton grau	(AN-Maler)	33 Mörtel, Dünnbett, d = 10 mm im Mittel	(AN-Fliesen)
08 Scheinfuge, Kellenschnitt, t = 1/2 Estrichhöhe kraftschlüssiger Verschluss mit Reaktionsharz	(AN-Estrich)	16 Randdämmstreifen, PE-Schaum oder Mineralwolle (gemäß Übersichtsplan), d = 10mm	25 Sockel aus 2-K-Epoxidharzbeschichtung, ableitfähig, d ≥ 2 mm, auf Grundierung, h = 6 cm, Farbton grau	(AN-Maler)	34 Betonwerksteinplatten d = 20 mm, dunkelgrau	(AN-Fliesen)
09 Trennfuge als Bewegungsfuge, PE-Schaum oder Mineralwolle (gemäß Übersichtsplan), d = 8-10 mm,	(AN-Estrich)	17 Feinsteinzeugfliese, R 10, Modulmaß 60 x 60 cm, Farbe hellgrau nach Bemusterung	26 Sauberlaufmatte aus Aluminiumträgerprofil mit Ripstreifen in Edelstahlheinfraahmen, h = ca. 25mm	(AN-Bodenbelag)	35 Sockel, Betonwerkstein, in Dünnbett geklebt, h = 6 cm	(AN-Fliesen)
	(AN-Bodenbelag)				36 Ortbetonpodest, d = 24 cm	(AN-Rohbau)
					37 Zementestrich, CT-C35-F5-S85	(AN-Estrich)

Diese Unterlage ist urheberrechtlich geschützt. Ihre Vervielfältigung, Mitteilung oder Überlassung an Dritte, sowie die Verwertung ohne unser schriftliches Einverständnis ist untersagt und verstößt gegen den Paragraphen 106 ff. UrhG und Paragraph 18 UWG und Paragraph 3 Absatz 6 VOB/B.

Änderung	Gefertigt	Geprüft	Datum	Index

Code

KAG-DE-BO-402

Übersichtsplan

Projekt			Erweiterung Gymnasien Stadt Bonn		
Konrad-Adenauer-Gymnasium					
Planungsphase			Ausführungsplanung		
Spezifikation/Gewerk			Architektur		
Planinhalt			Bodenaufbauten Geschossdecke		
Plannummer		Index	Status		
012-EGB-AR-5-KAG-DE-BO-402			F		
Erstelldatum	Maßstab	Indexdatum	Format		
02.10.2025	1 : 5		A2		
Dateiname		Gefertigt	Geprüft		
012_EGB_LP5_Zentralmodel_KAG		LTh/AMal	LGr		
Bauherr		Architekt			
Städt. Gebäudemanagement Bonn		heinlewischer		Partnerschaft freier Architekten mbB	
SGB/85 - PT2 G8/G9		Stolkgasse 25-45		50667 Köln	
Berliner Platz 2		Telefon +49 221 91659-51			
53111 Bonn		012-egb@heinlewischer.de			